
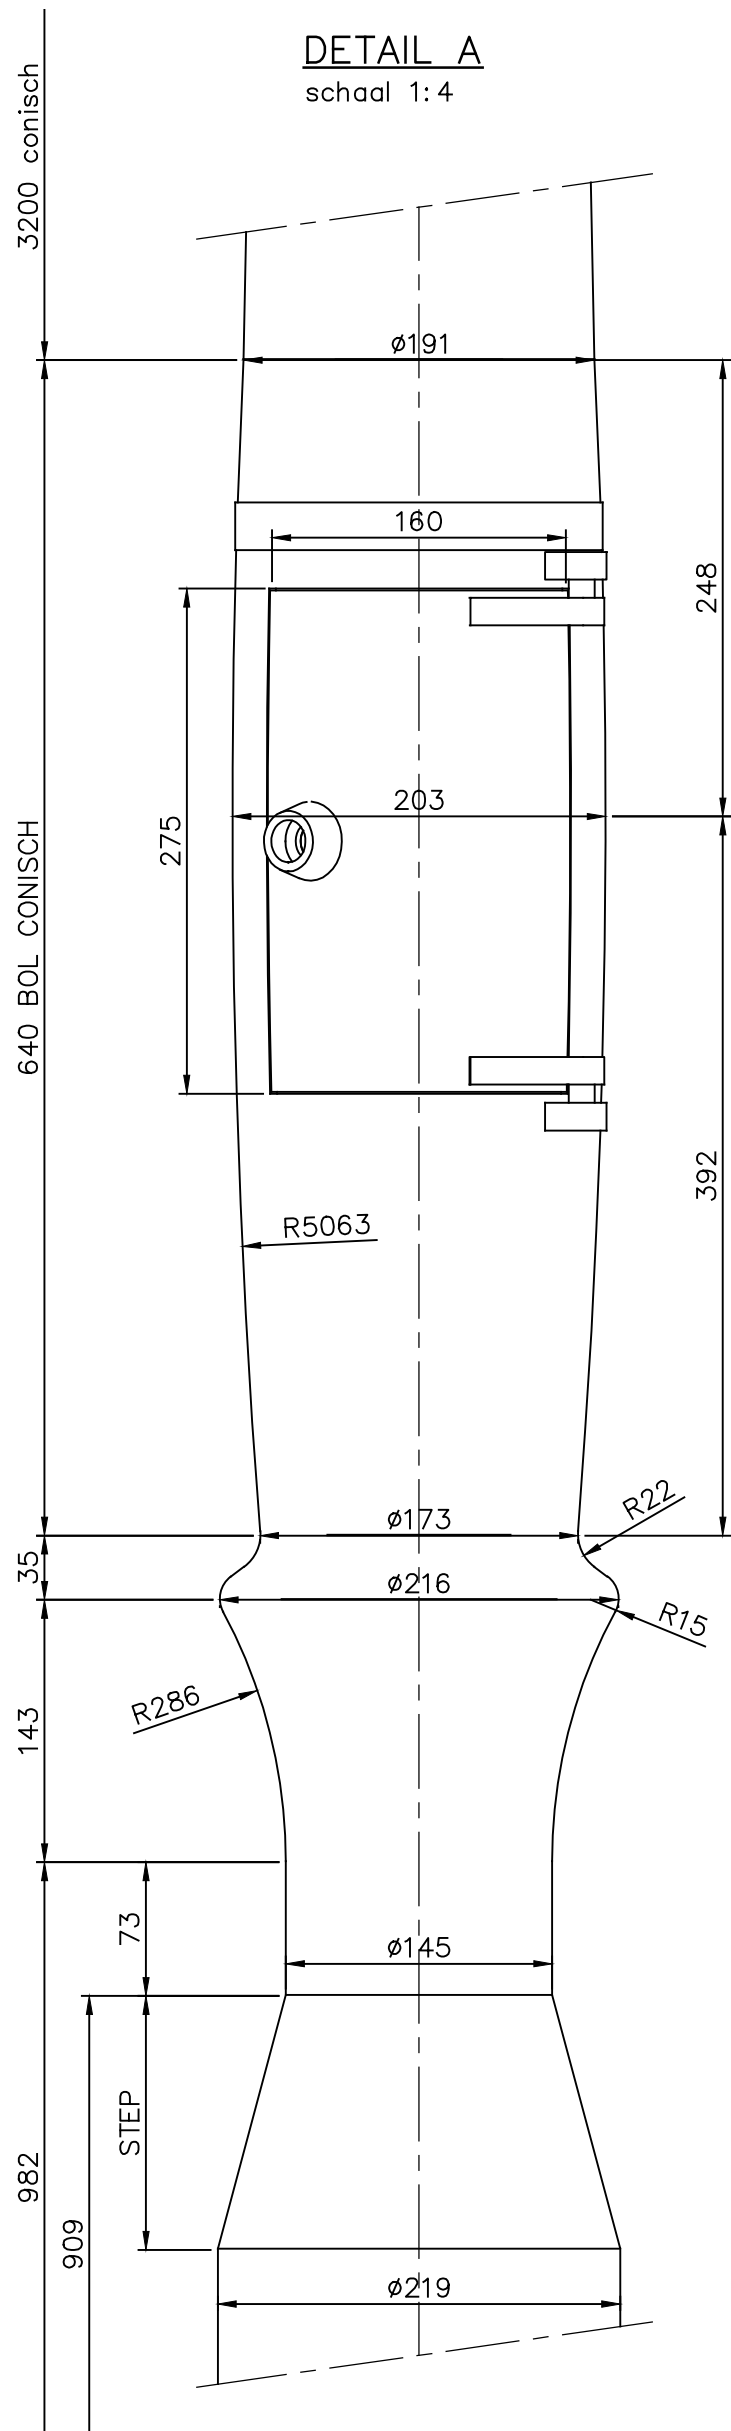
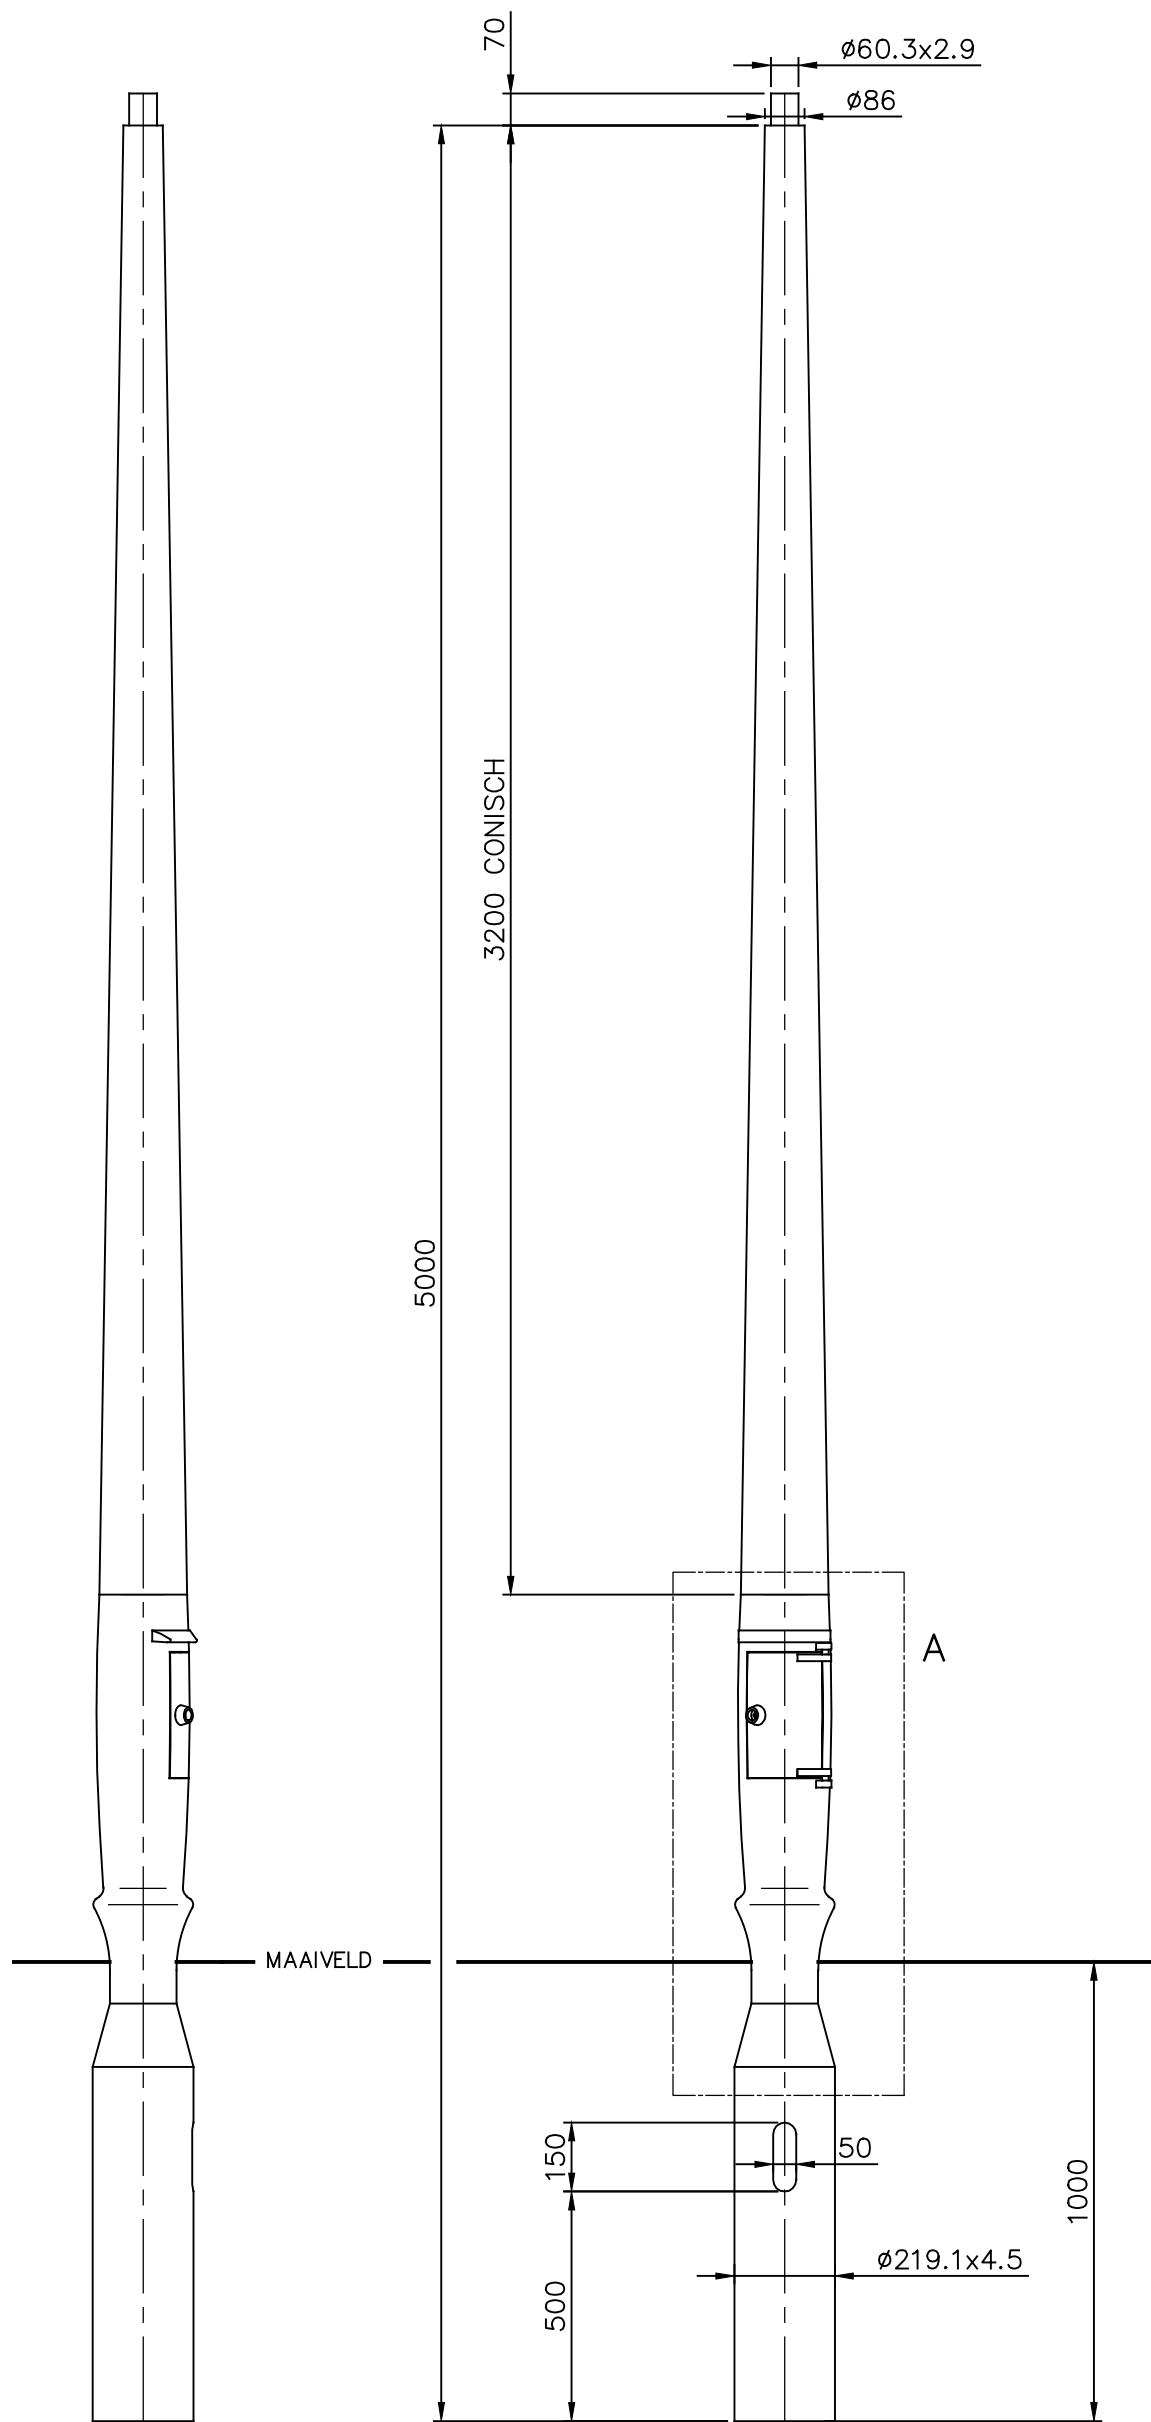


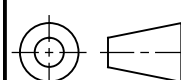

Uit 1 buis getrokken

OPPERVLAKTE BEHANDELING:

- THERMISCH VERZINKT VOLGENS: EN ISO 1461.
- VERVOLGENS DE GEHELE MAST V.V. 1 LAAG PRIMER MET EEN DROGE LAAGDIKTE VAN 100 µm, DAARNA V.V. 1 KLEURLAAG MET EEN DROGE LAAGDIKTE VAN 40 µm IN DE KLEUR RAL

C	—	—	Bijz.: —				P.M.F. Machinefabriek Veendam B.V. POSTBUS 290 NL-9640 AG VEENDAM Tel. (+31) 598-613290 Fax. (+31) 598-621089	
B	—	—	Schaal:	1:16	Datum:			
A	—	—	Getek.:	PW	27-03-2013			
Wijz.		Omschrijving	Datum:	Par:				
Deze tekening is eigendom van PMF Machinefabriek Bergum B.V. en mag zonder haar toestemming niet worden gebruikt, gekopieerd en/of aan derden ter beschikking worden gesteld. Auteursrechten voorbehouden volgens de wet.			<u>Amerikaanse Projectie:</u> 		BENAMING SIERMAST-TL=5000 —TOP ø60 MODEL DIEMEN			
					ARTIKEL NR.: V1622-AB0			
					TEKENING NR.: A3-V1622-A		WJZ —	