


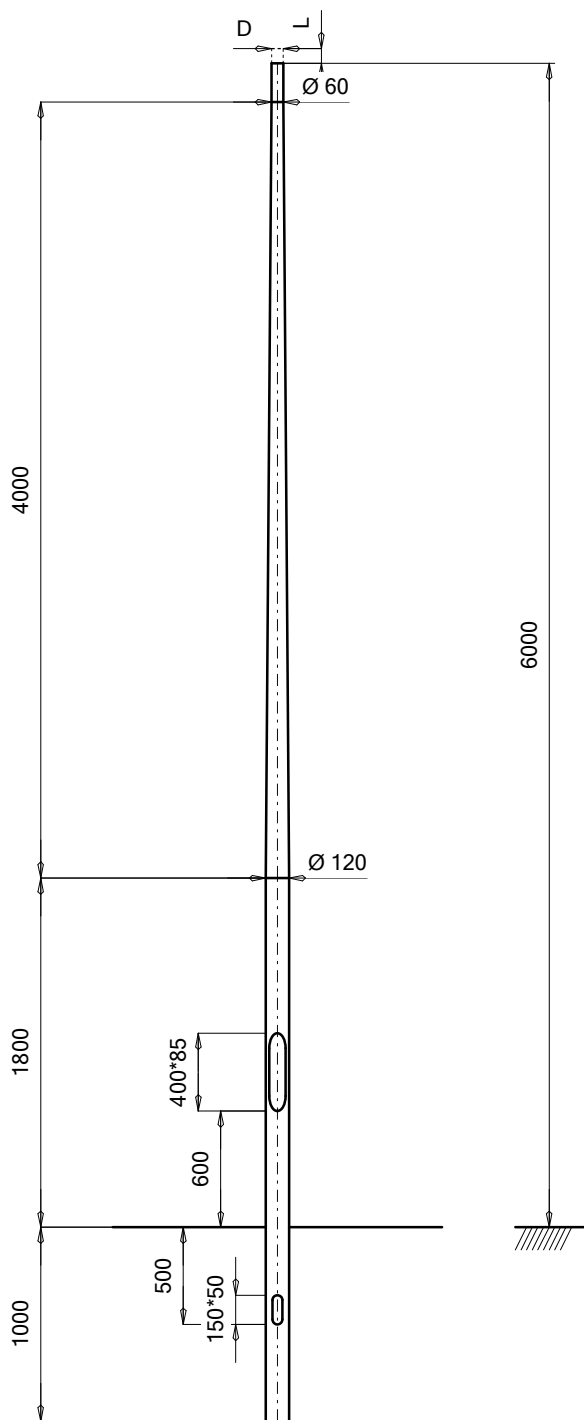

CoG: 3300 mm
Wanddikte: 3,0 mm
Gewicht: 22,1 kg

Deel 3		
Deel 2		
Deel 1	1206012001	Con. paaltop 6,00 m

			OMSCHRIJVING (DESCRIPTION)	MATERIAAL (MATERIAL)	OPMERKING (REMARKS)		
				EN AW-6060 T66	Toleranties op buigradii tussen 0 en +10%		
				Hydro Extrusion Drunen B.V.	DEZE TEKENING IS EIGENDOM VAN HYDRO EXTRUSION DRUNEN B.V. EN MAG ZONDER SCHRIFTELIJKE TOESTEMMING DER EIGENARES NIET WORDEN VERMENIGVULDIGD, NOCH VOOR DERDEN WORDEN GEBRUIKT OF AAN DERDEN TER INZAGE WORDEN VERSTREKT. (THIS DRAWING REMAINS PROPERTY OF HYDRO B.V. IN DRUNEN AND MAY WITHOUT THE WRITTEN PERMISSION OF THE OWNER NOT BE MULTIPLIED, BE USED FOR THIRD PARTIES OR BE GIVEN TO THIRD PARTIES FOR PERUSAL.)	SCHAAL (SCALE)	ORG.DAT
				Con. paaltop 6,00 m		1 : 39	01-11-01
			CONSTRUCTEUR (DRAWN BY)	PE	PARAAF (SIGN)		REV.DAT
							MUT.DAT
			TOLERANTIES VOLGENS EN40 TENZIJ ANDERS VERMELD. (TOLERANCES BY EN40 UNLESS SPECIFIED OTHERWISE)	AFMETINGEN IN MM TENZIJ ANDERS VERMELD. (DIMENSIONS IN MM UNLESS SPECIFIED OTHERWISE)	AMERIKAANSE PROJECTIE (AMERICAN PROJECTION)	TEKENINGNUMMER (DRAWINGNUMBER)	LAATSTE REVISIE (LAST REVISION)
							18-09-02
2	1		REV. (REV.)			1206012001	