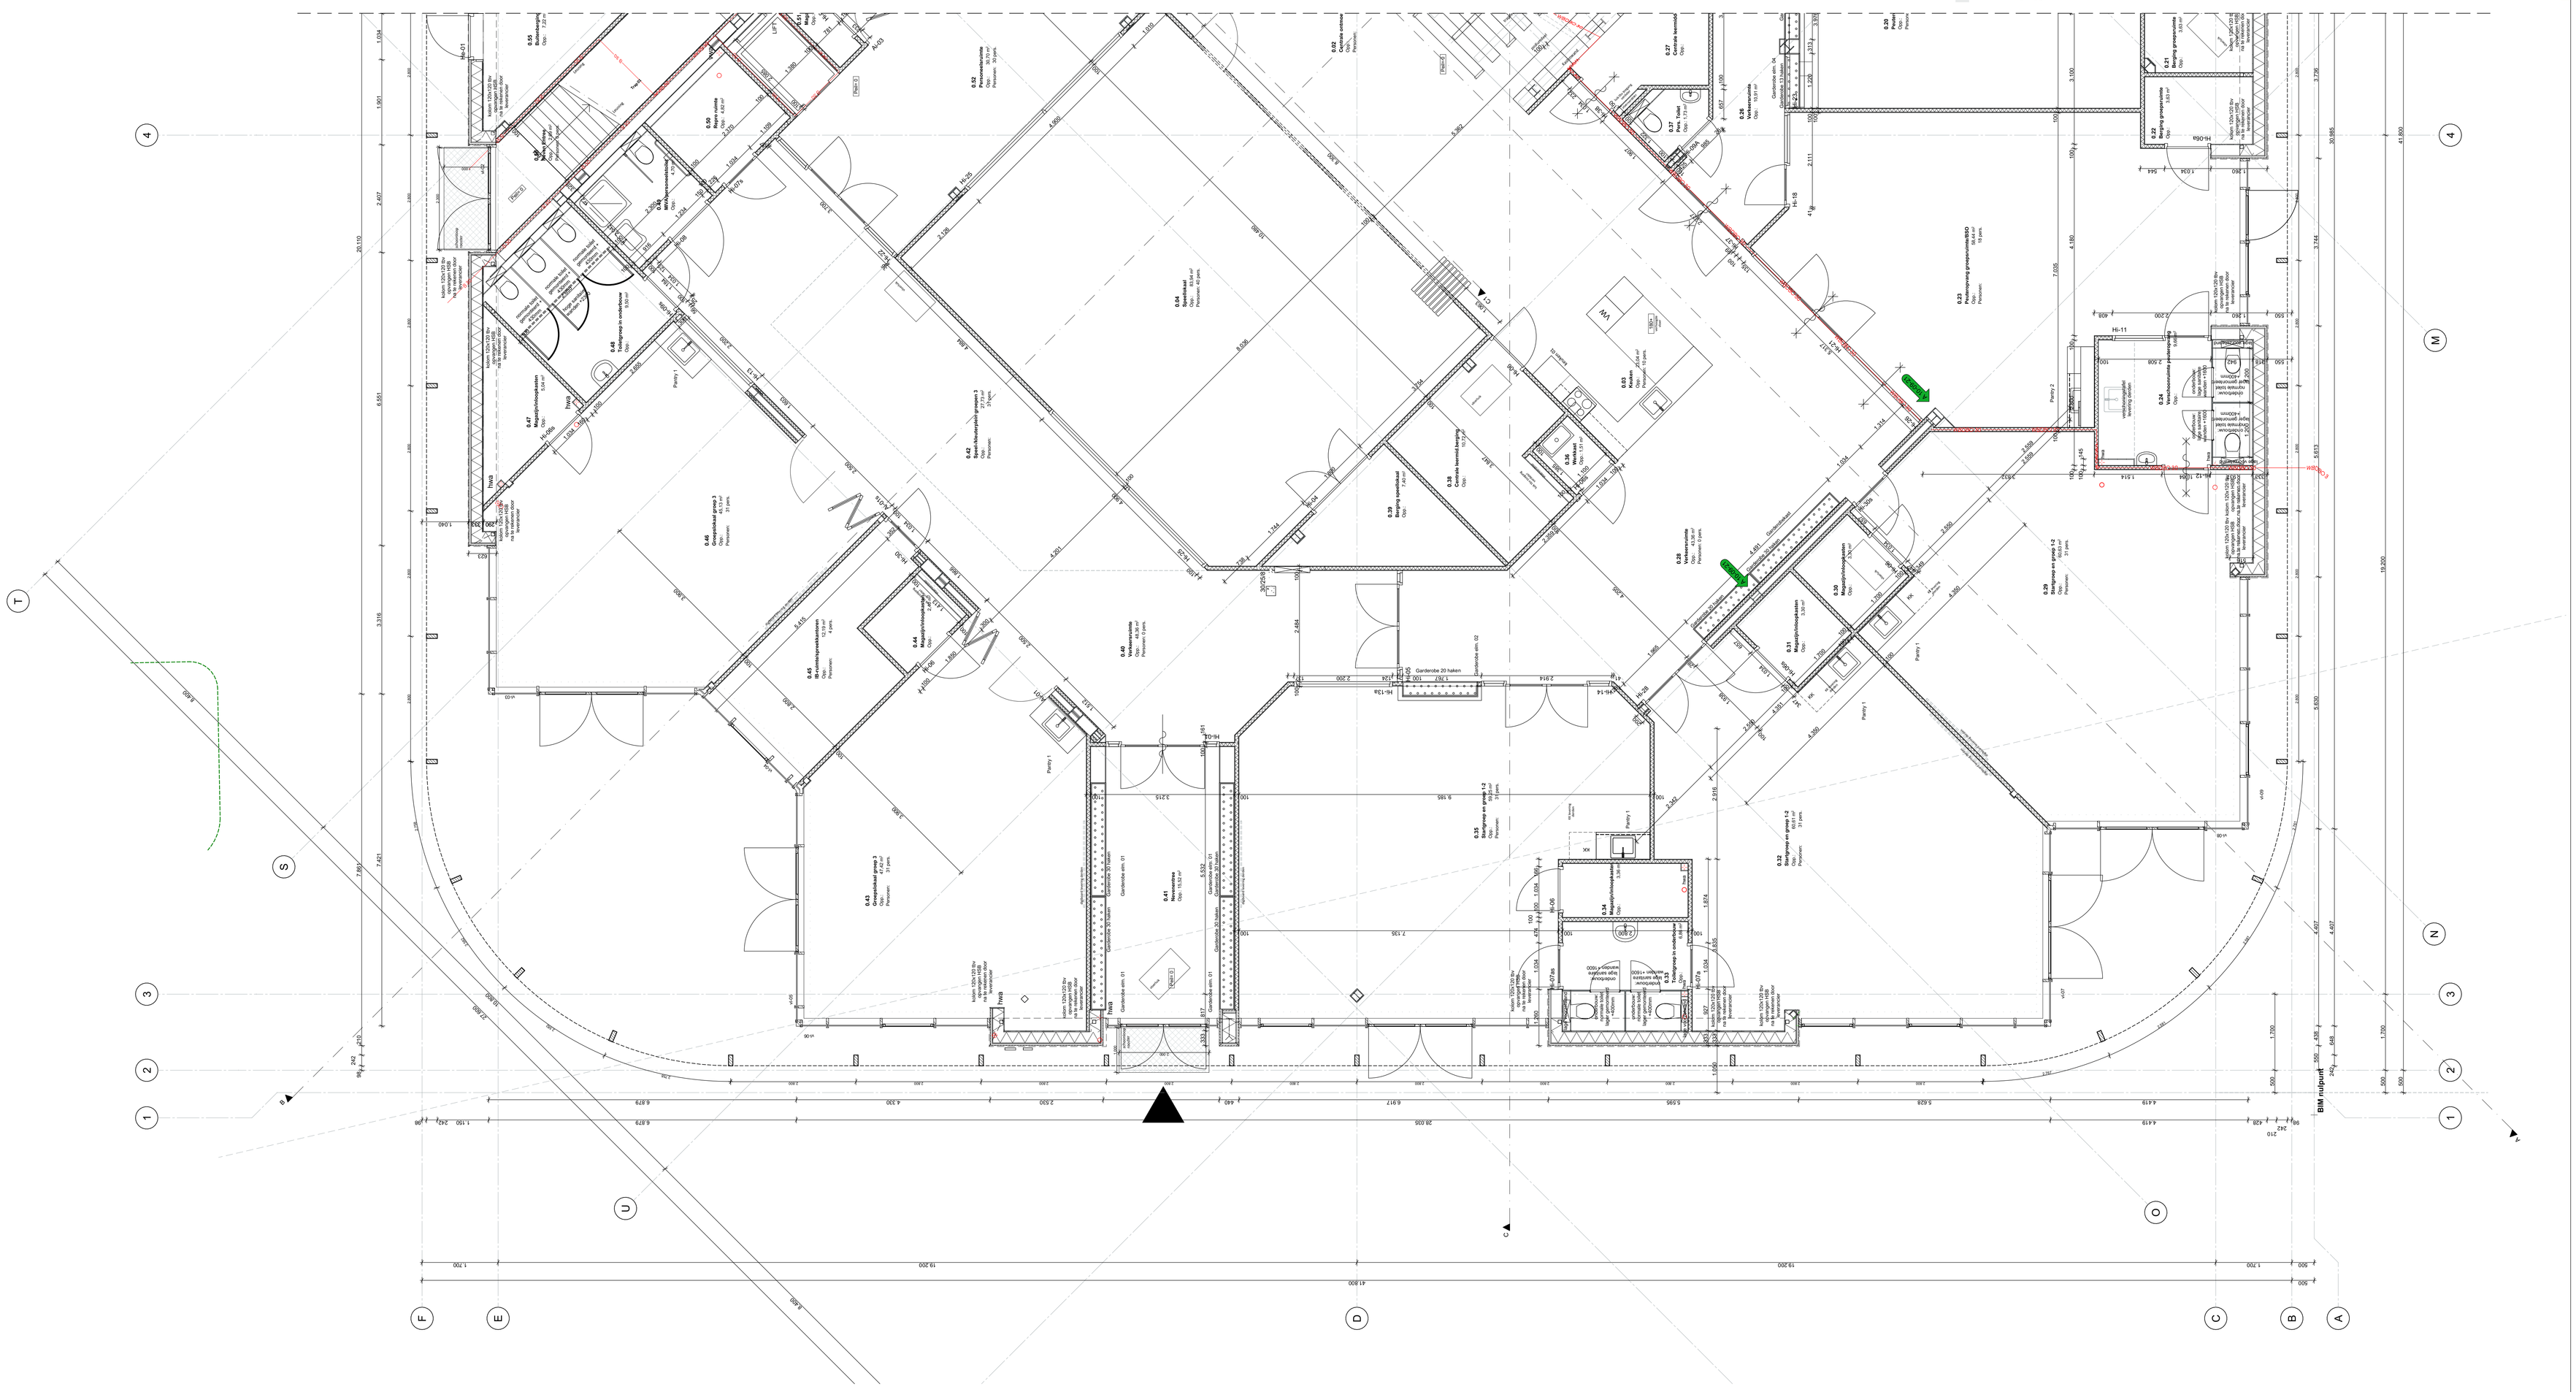

Bouwkundig

- huisdeksteen/pizzaoven verbuizaanst.hout
- huisdeksteen/pizzaoven cementmortelmpo(beton)
- metal-duct voorzieningen
- metal-duct schedelgrand
- dubbelt metal-duct voorzet schedelgrand
- plafondrand
- vloerrand met gips
- AcDb
- hoofdentrée binnendeuren aluminium buitendeuren aluminium buitendeuren aluminium hydrobestuiven
- metaldet
- trekkuchtie
- sanitaire wandpot deuren
- sedumdak

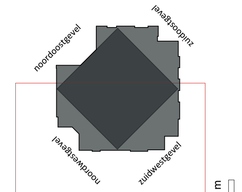

0 1 2 3 4 5 m

Pen=0 is 0.45m t.o.v. NAP

Kadastrale gegevens
gemeente: delft(g)
sectie: M
nummer: 2756, 2186, 2759, 2757 en 975

Kindcentrum Noord te Delfzijl

Uitvoeringsgereed Ontwerp

Begane Grond deel A

datum wk 23 11-06-2021
gewijzigd wk 36 10-09-2021

schaal 1:50
formaat A1

gekeurd FS
gecontroleerd GU

status 20001
tekn UO100A
status Definitief

Delft Architecten V.O.F.
Kanaalweg 17-G, 3526 KM Utrecht
tel. 030-2891 515 fax. 070-2891 515 E-G

e-mail info@tbw.nl
www.tbw.nl

TBW
ARCHITECTEN