



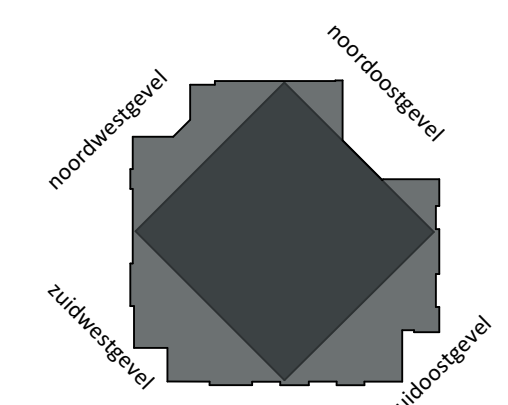

Bouwkundig	
	houtskeletbouw-verduurzaamd hout
	houtskeletbouw-cembrit-klimop(builen)
	metal-stud voorzetwand
	metal-stud scheidingwand
	dubbele metal-stud voorzet scheidingwand
	panelenwand
	vouwwand met glas
	houten binnendeuren
	aluminium buitendeuren
	houten binnenpuien
	aluminium buitenkozijnen
	wastafel
	toiletruimte
	sanitaire wanden/ deuren
	sedumdak

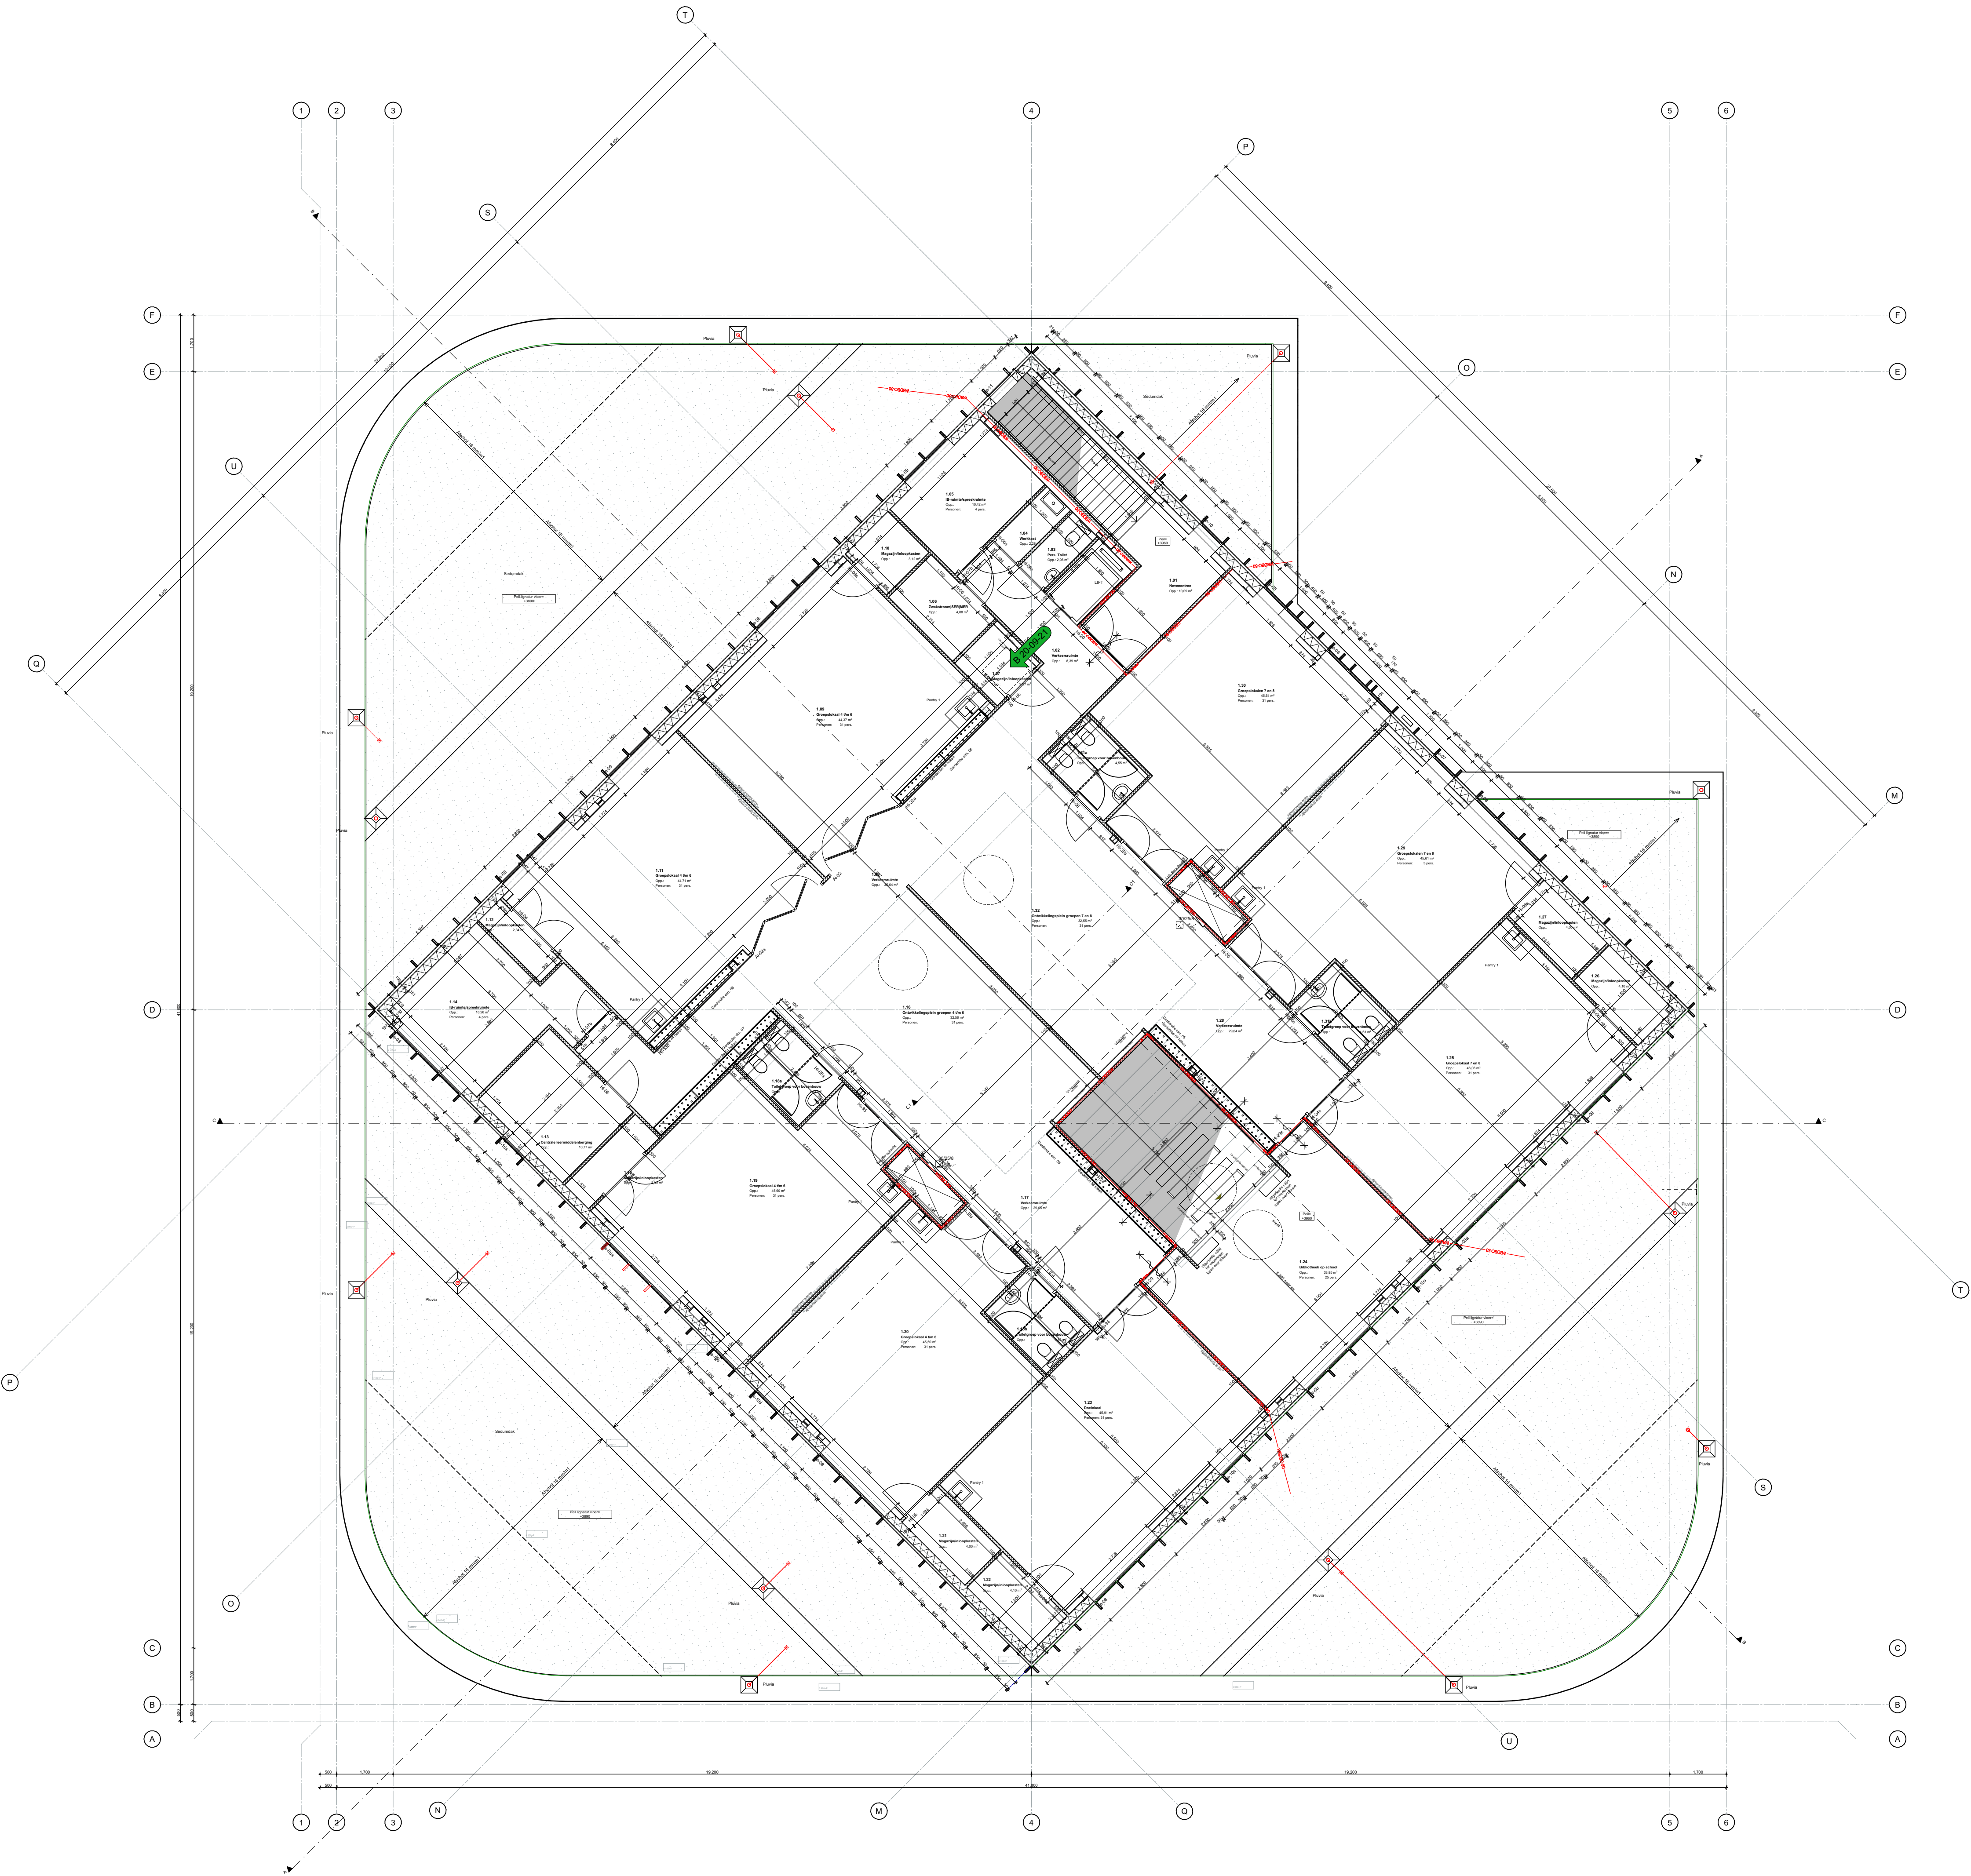

Peil=0 is 0.45m t.o.v. NAP

Kadastrale gegevens
gemeente: Delfzijl
sectie: M
nummer: 2756, 2186, 2759, 2757 en 975

Kindcentrum Noord te Delfzijl	
Uitvoeringsgereed Ontwerp	20001
Eerste Verdieping	UO101
datum: wk 37: 13-09-2021	status: Definitief
gewijzigd: wk 38: 20-09-2021	
formaat: getekend PS	Opdrachtgever: 2481 AC 's-Gravenhage
schaal: 1:100	projectleider: CUJ
	telefoon: 070-363 29 52
	fax: 070-361 52 63
	e-mail: mail@tenw.nl
	internet: www.tenw.nl