



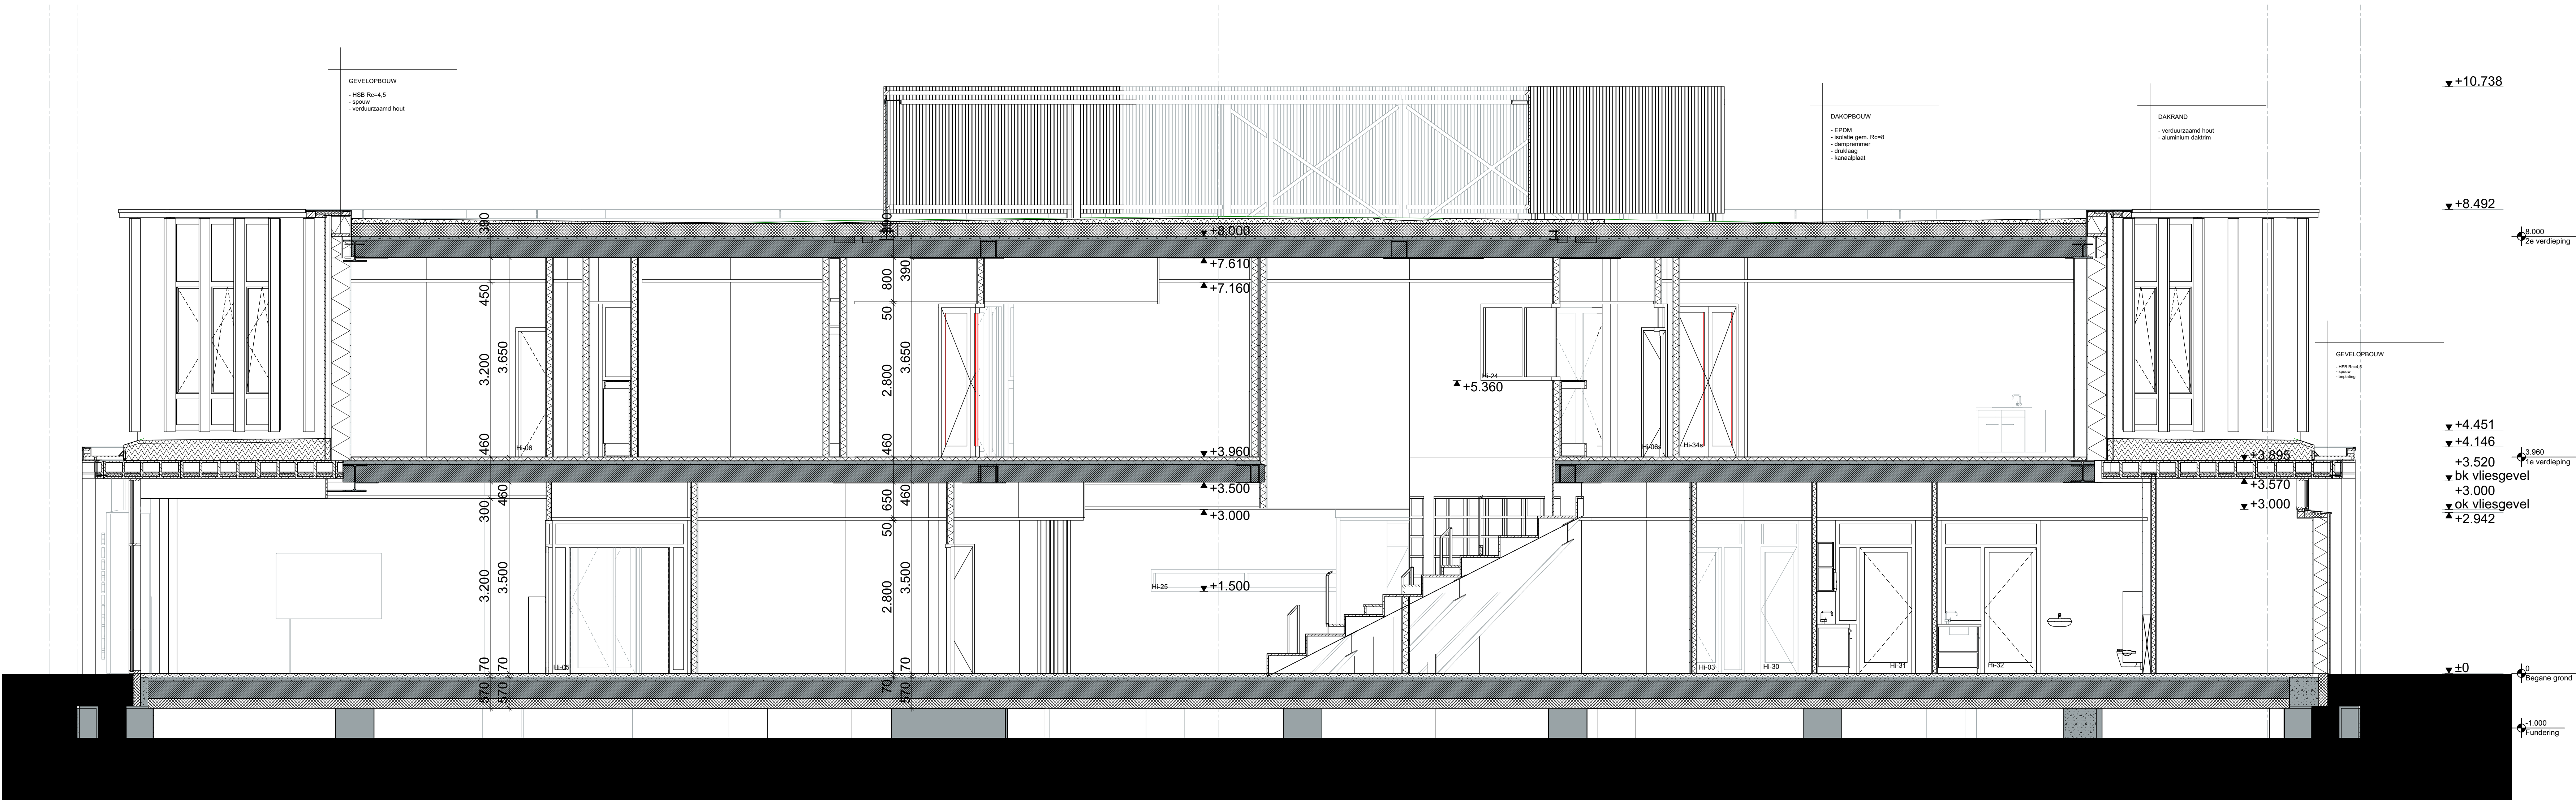

DOORSNEDE C-C

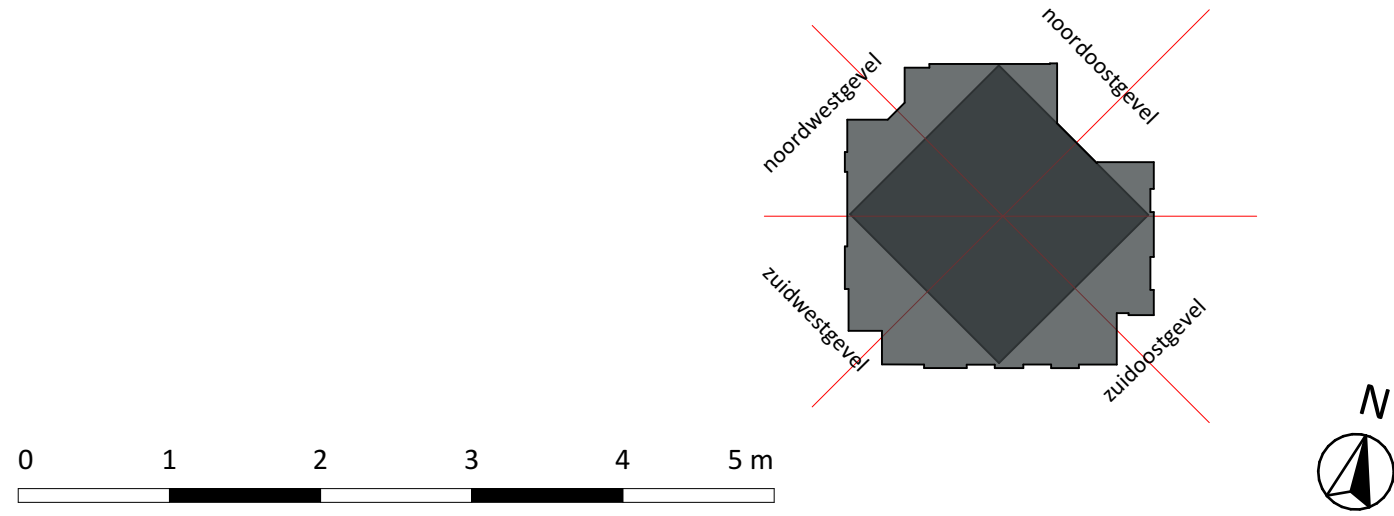

Peil+0 is 0.45m t.o.v. NAP

Kadastrale gegevens

gemeente: Delfzijl
sectie: M
nummer: 2756, 2186, 2759, 2757 en 975

Kindcentrum Noord te Delfzijl

Uitvoeringsgereed Ontwerp
Doorsnede C-C

20001

UO300

datum: wk 23 11-06-2021
gewijzigd: wk 36 07-09-2021

status: Definitief

formaat: A3
schaal: 1:50

gemaakt: PS
projectleider: CU

Opdrachtgever: T
2801 AC te Groningen
tel: 070 351 73 52
fax: 070 351 73 53

architect: T
tel: 070 351 73 52
fax: 070 351 73 53