




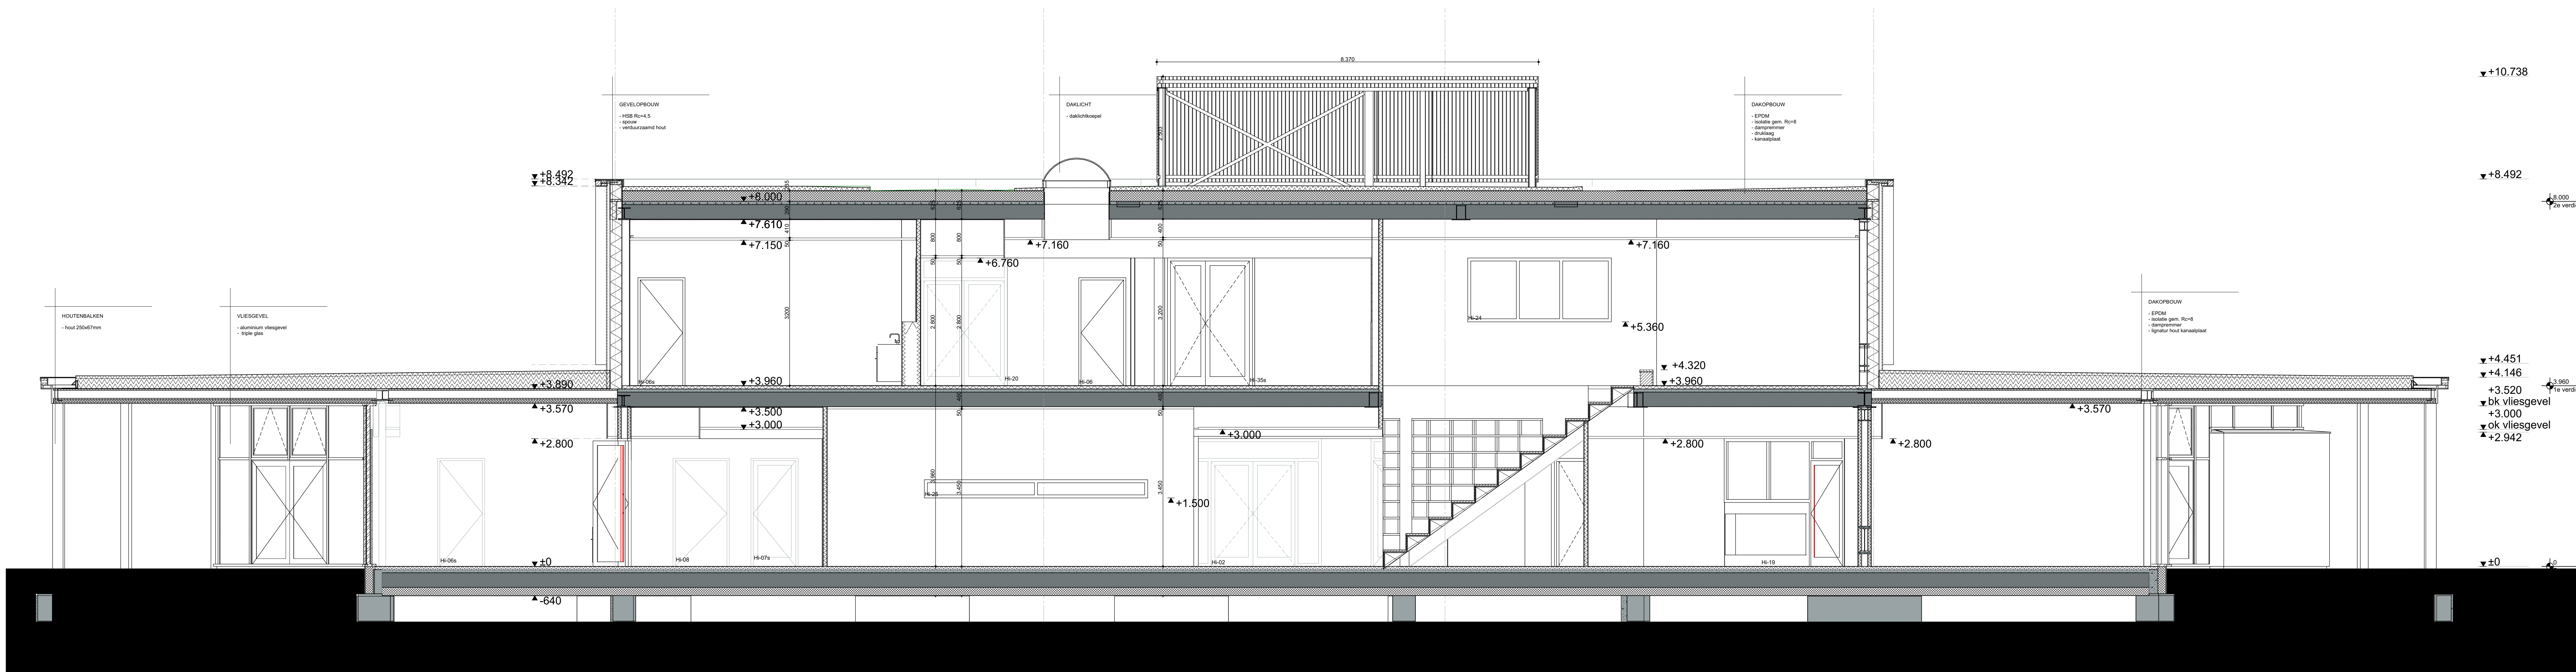

DOORSNEDE B-B

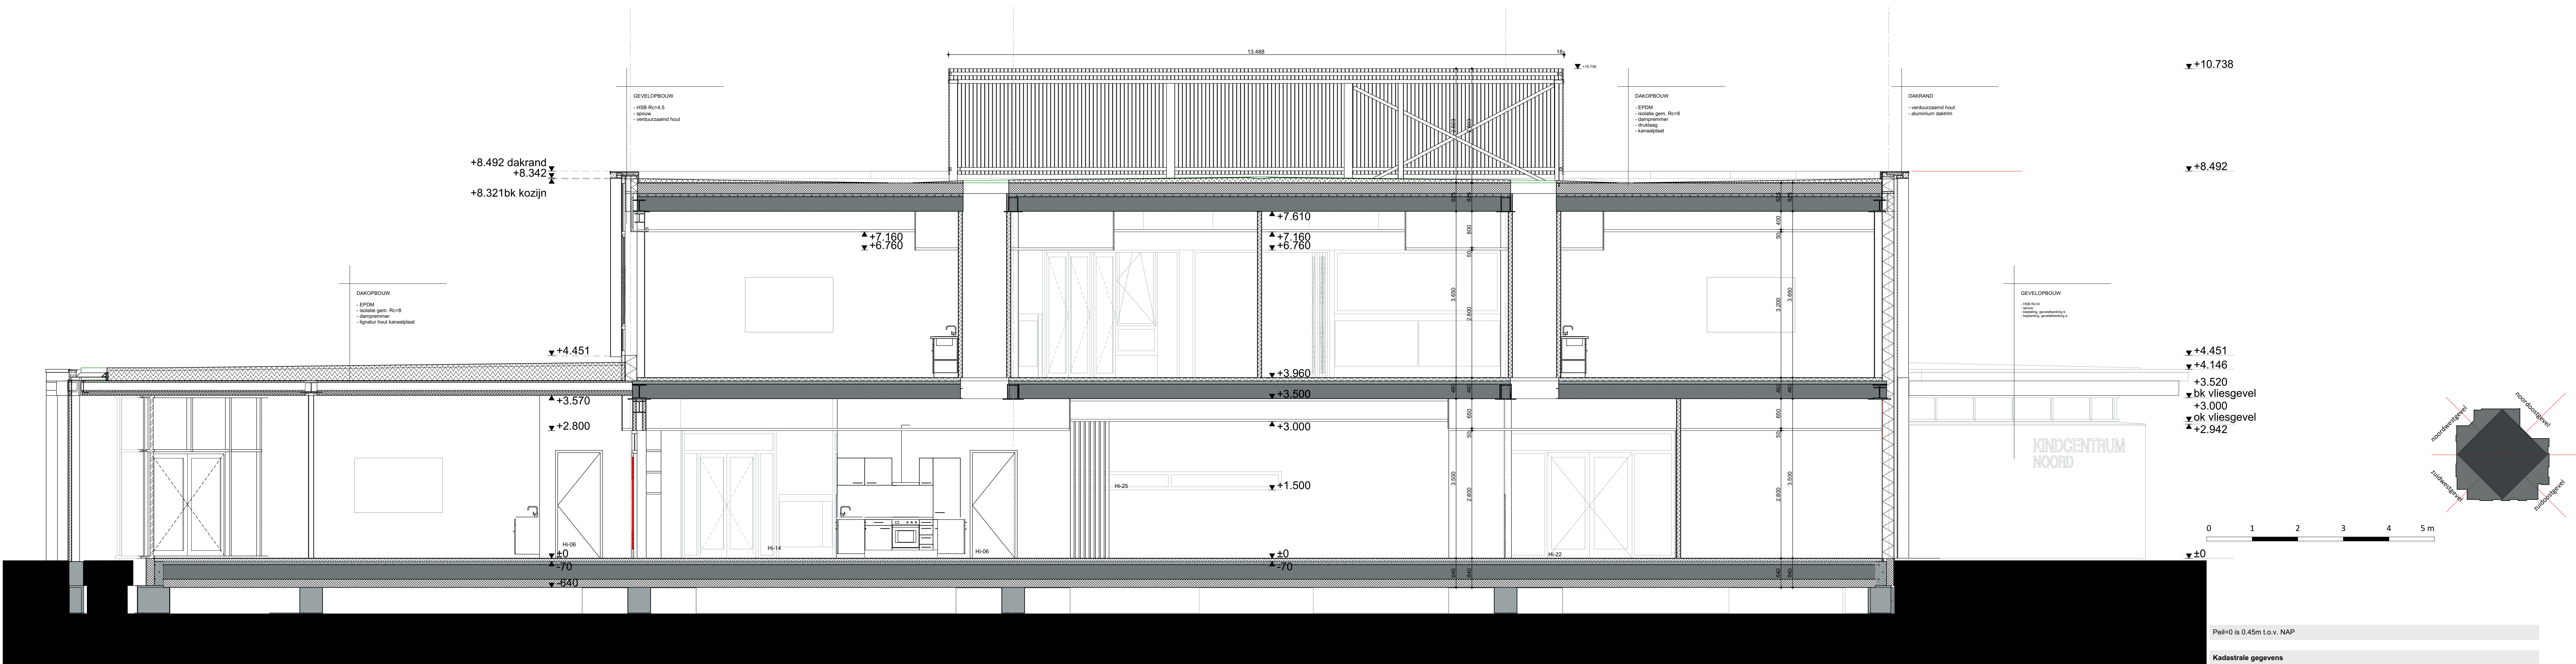

DOORSNEDE A-A

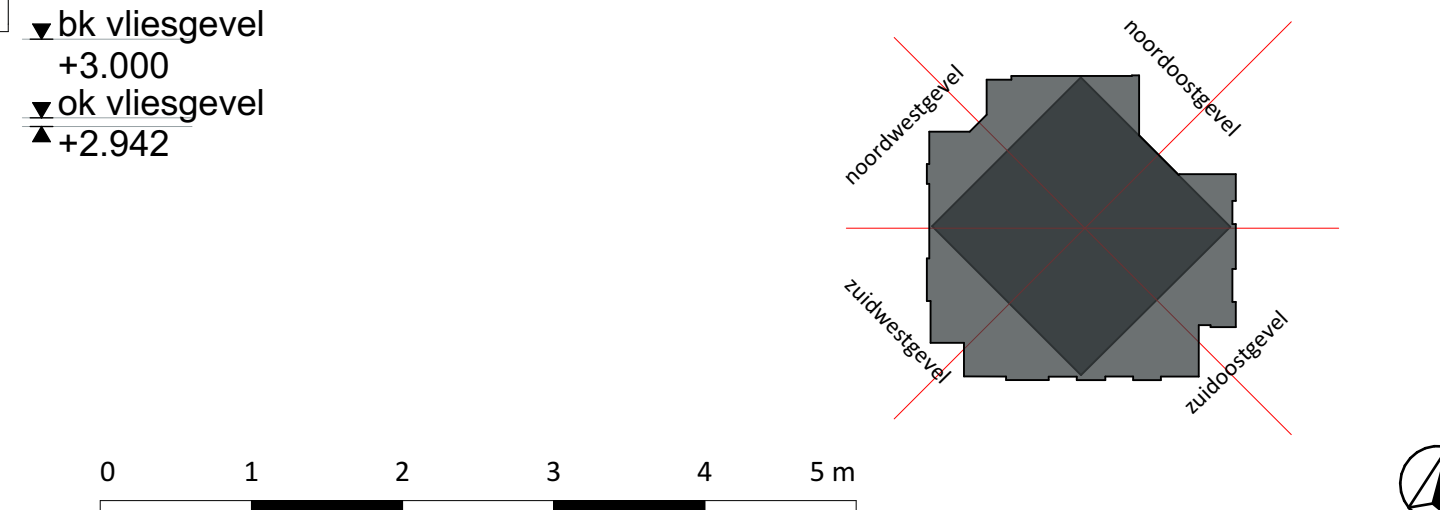

Peil+0 is 0.45m L.o.v. NAP

Kadastrale gegevens

gemeente: Delfzijl
sectie: M
nummer: 2756, 2186, 2759, 2757 en 975

Kindcentrum Noord te Delfzijl		20001	
Uitvoeringsgereed Ontwerp		UO300	
Doorsneden A-A en B-B		Definitief	
datum: 23-11-2021	gemaakt: PS	tekst: UO300	status: Definitief
gewijzigd: 30-07-2021	projectleider: CU	T.W. W. W.	