



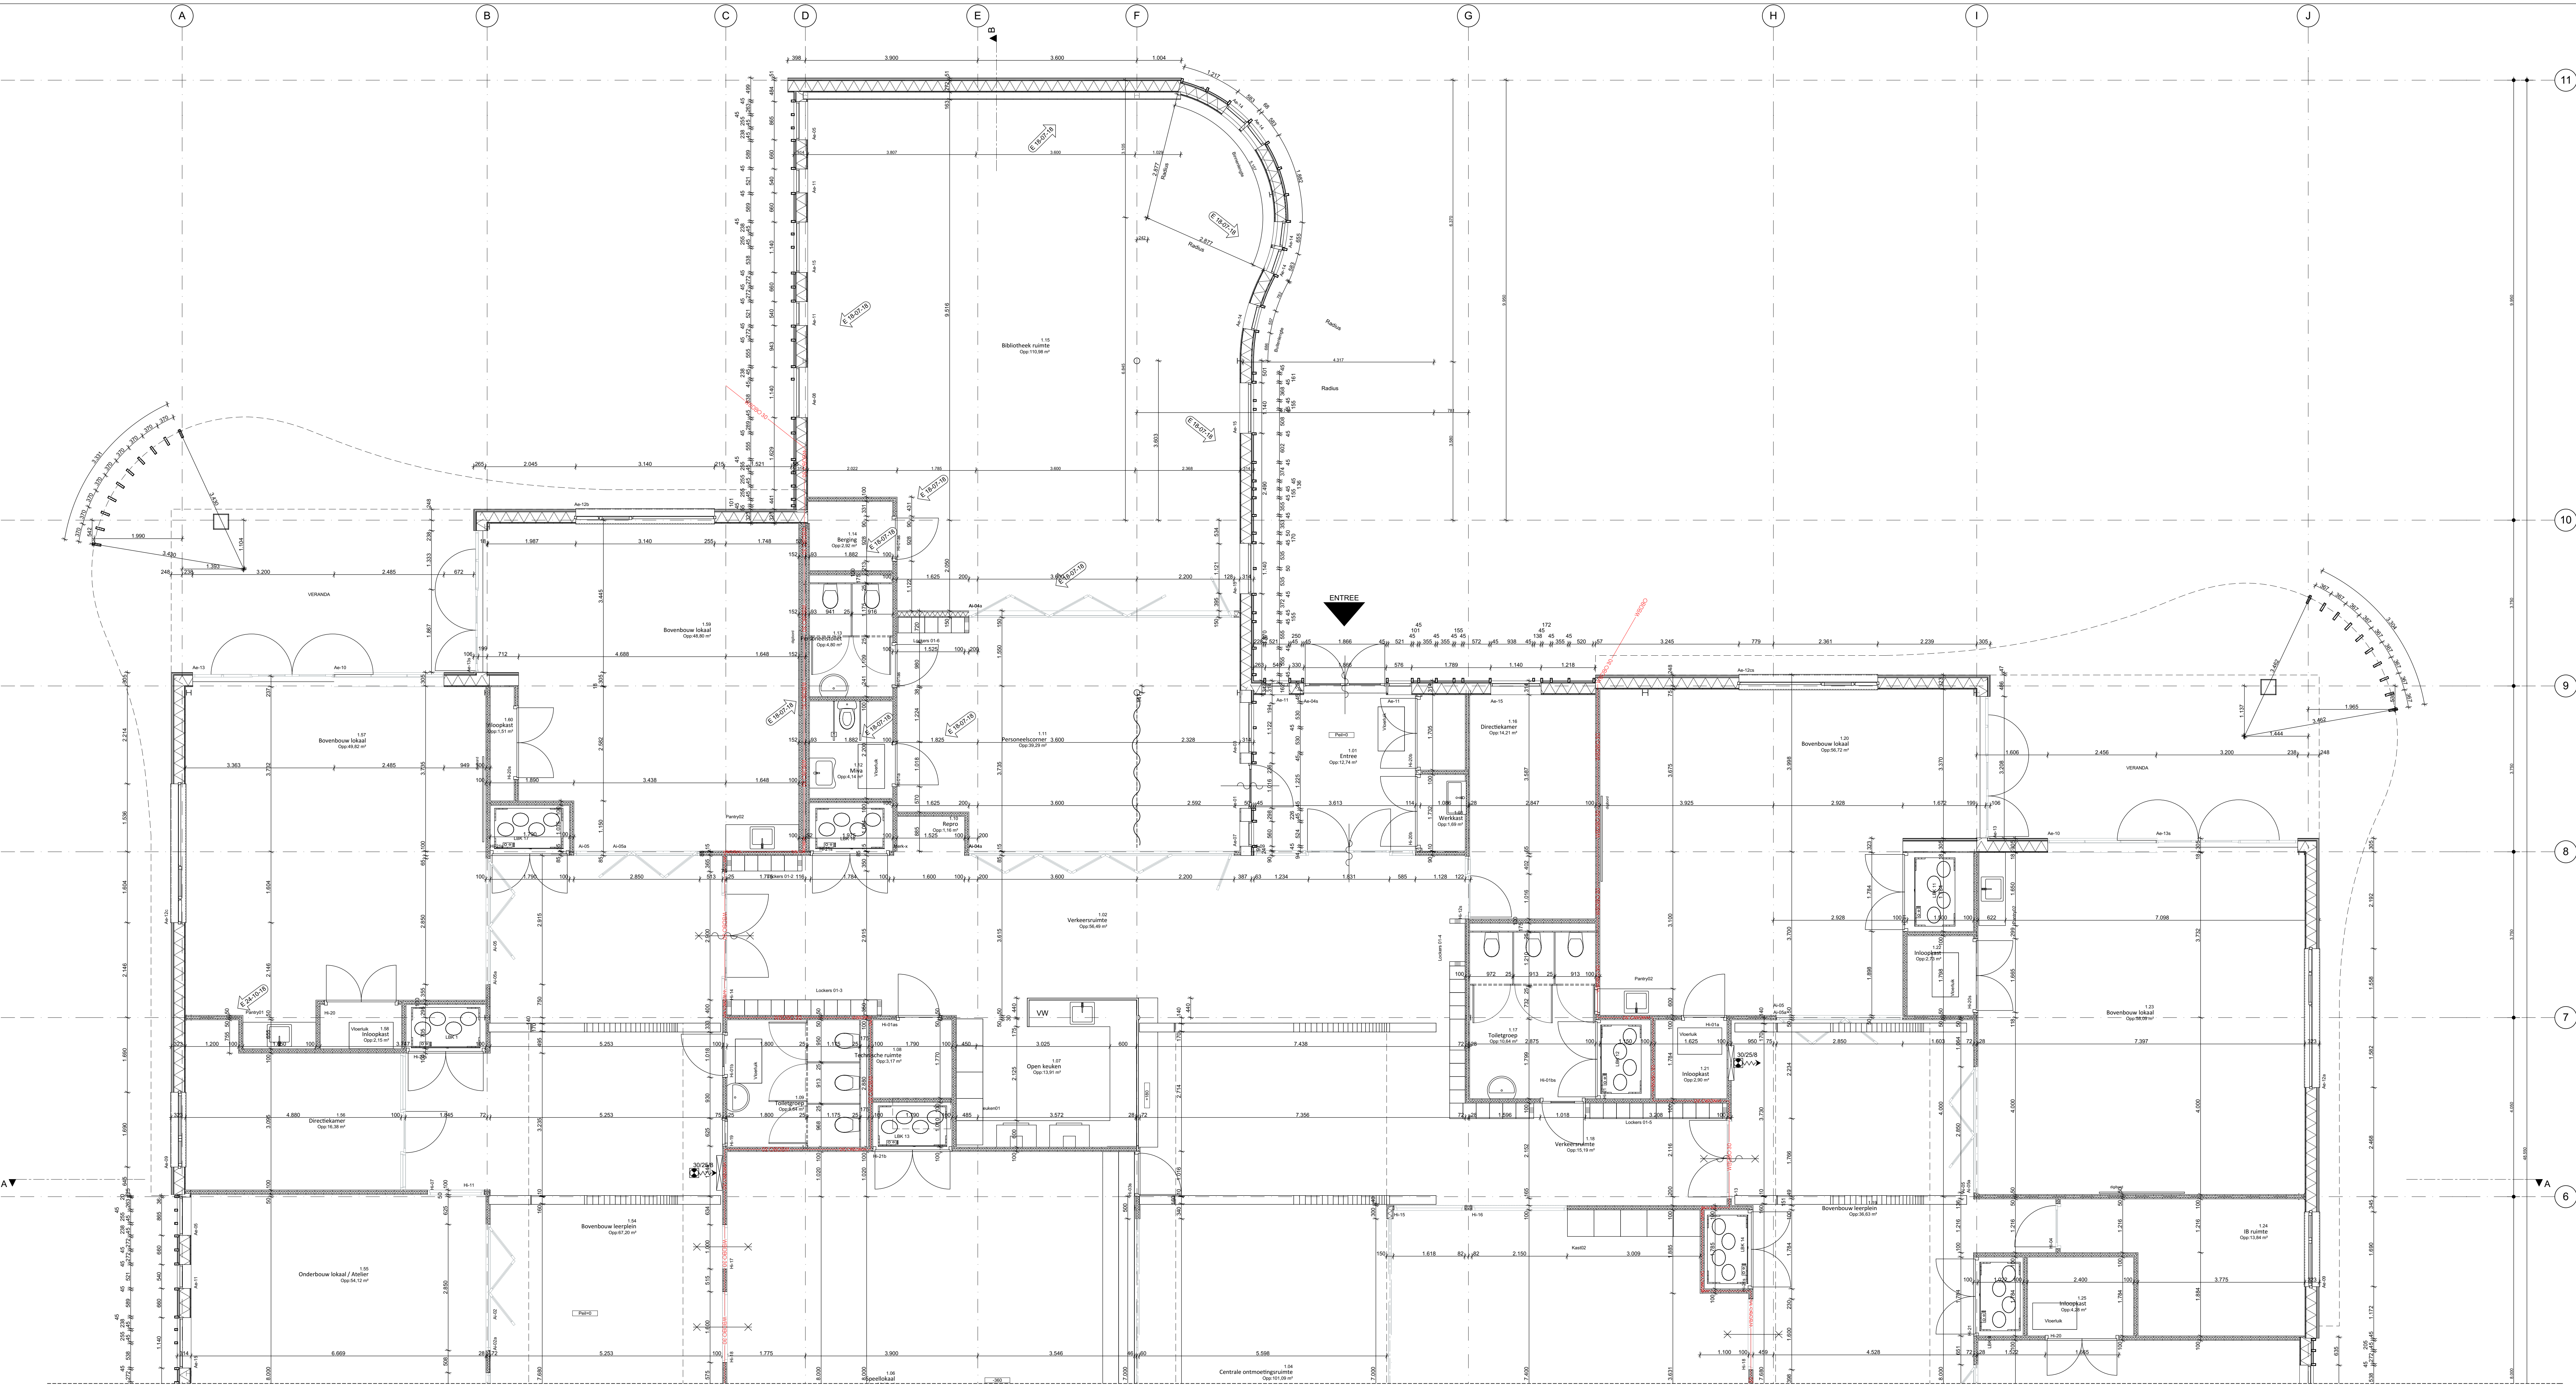

ZIE UO100A Begane grond

BEGANE GROND

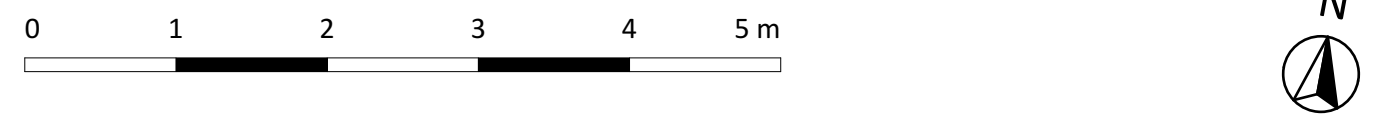

Renvoel	
	070 HSB element rodebosco-isolatie-gipsplaat
	240 HSB element HPL-isolatie-fermacell
	160 HSB element studwand-fermacell
	Vloerplaat
	Toilet
	Vastzet
	Vloerplaat
	Deur

NIET VERWERKT VAN DE BEZIJNINGSGELUFT 27-02-2018 ZIJN MOMENTEEL ONDERSTAANDE PUNTEN:
- Versobering keukens punt 26

Pel+0 = 0,80 + NAP

Kindcentrum Middelstum	
Uitvoeringsgereed Ontwerp	
Begane grond	
datum: wk 16 20-04-2018	status: DEFINITIEF
gemaakt: E. wk 42 24-10-2018	
formaat: A0	getekend: JS
schalen: 1:50, 1:100	projectleider: CJ
De Ruitergroep 36 Postbus 10442 2001 CC Amsterdam t: 020 673 11 11 f: 020 361 15 63 e: mail@ruijtergroep.nl www.ruijtergroep.nl	
T.R.W. ARCHITECTURE	