
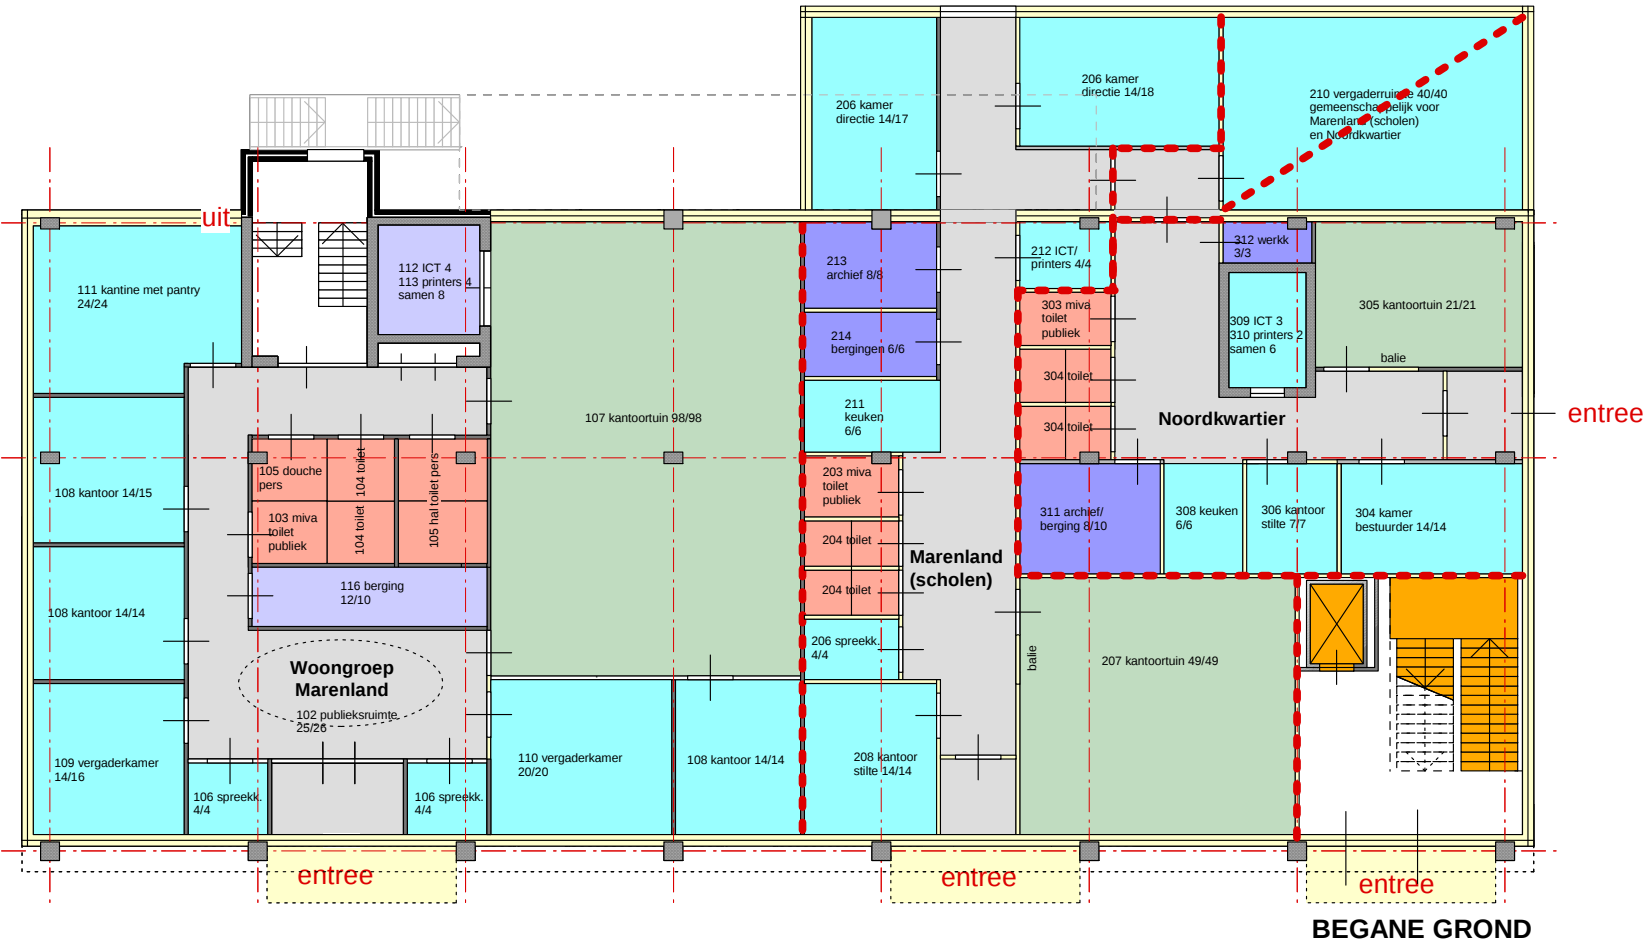


HETE KOLEN
Boumaboulevard 400
Postbus 678
9700 AR Groningen

Tel 050 31 44 555
WWW.TEAM4.NL

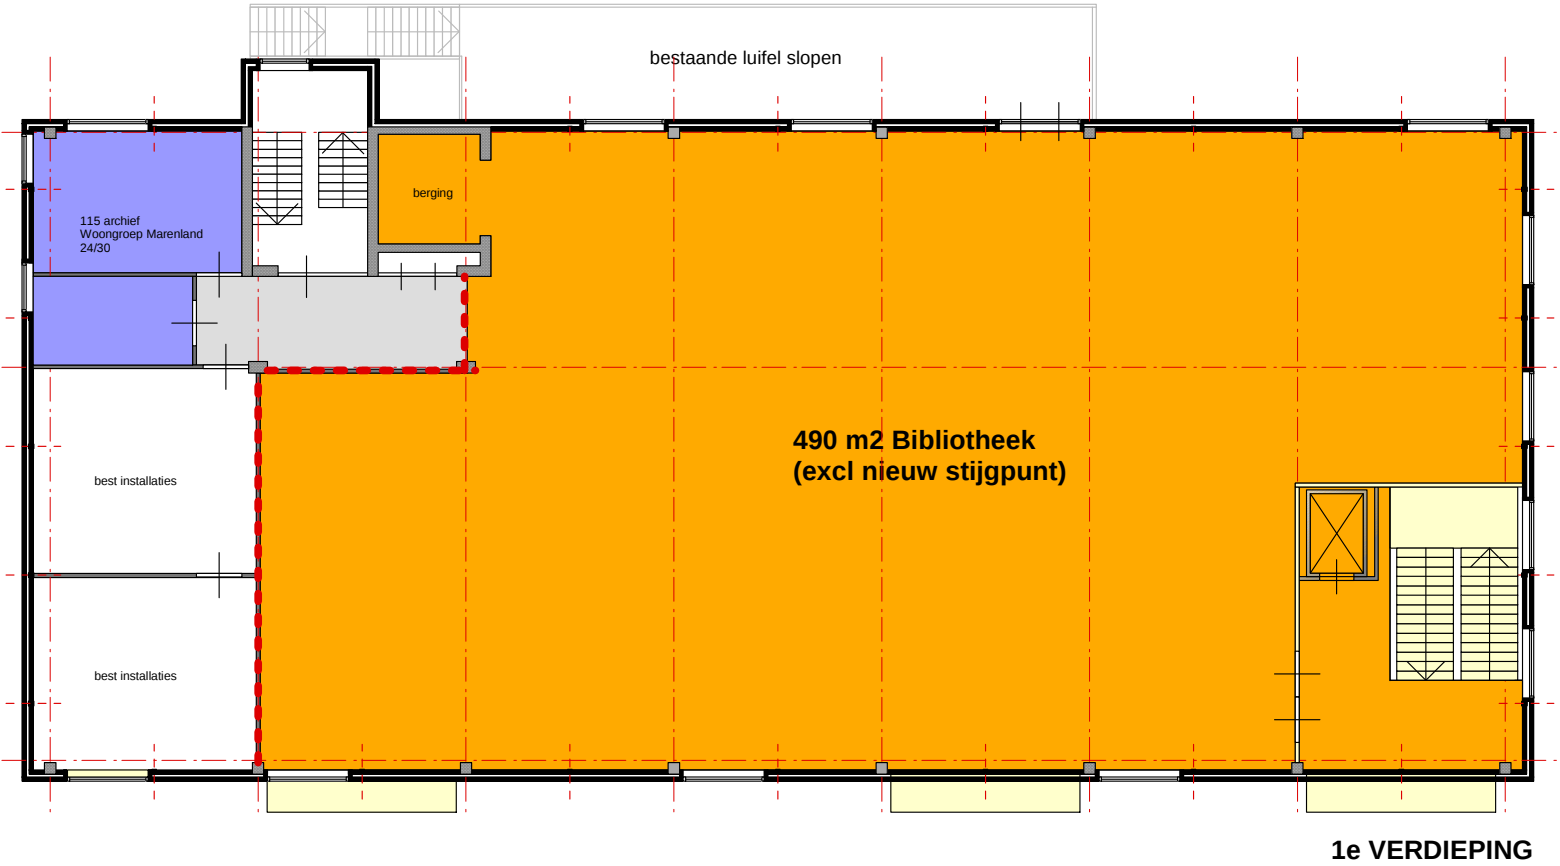

NB
Bestaande lift is vervallen
206 Vergaderruimte Marenland (scholen) 10 is niet opgenomen
307 Vergaderruimte Noordkwartier 20 is niet opgenomen
Voor Marenland (scholen) en Noordkwartier
een gemeenschappelijke grote vergaderruimte 40

1519
kantoor Appingedam
Locatie
Appingedam
Onderwerp
studie
Opdrachtgever
gemeente Appingedam
Schaal
1:200
Datum
16.11.2015