


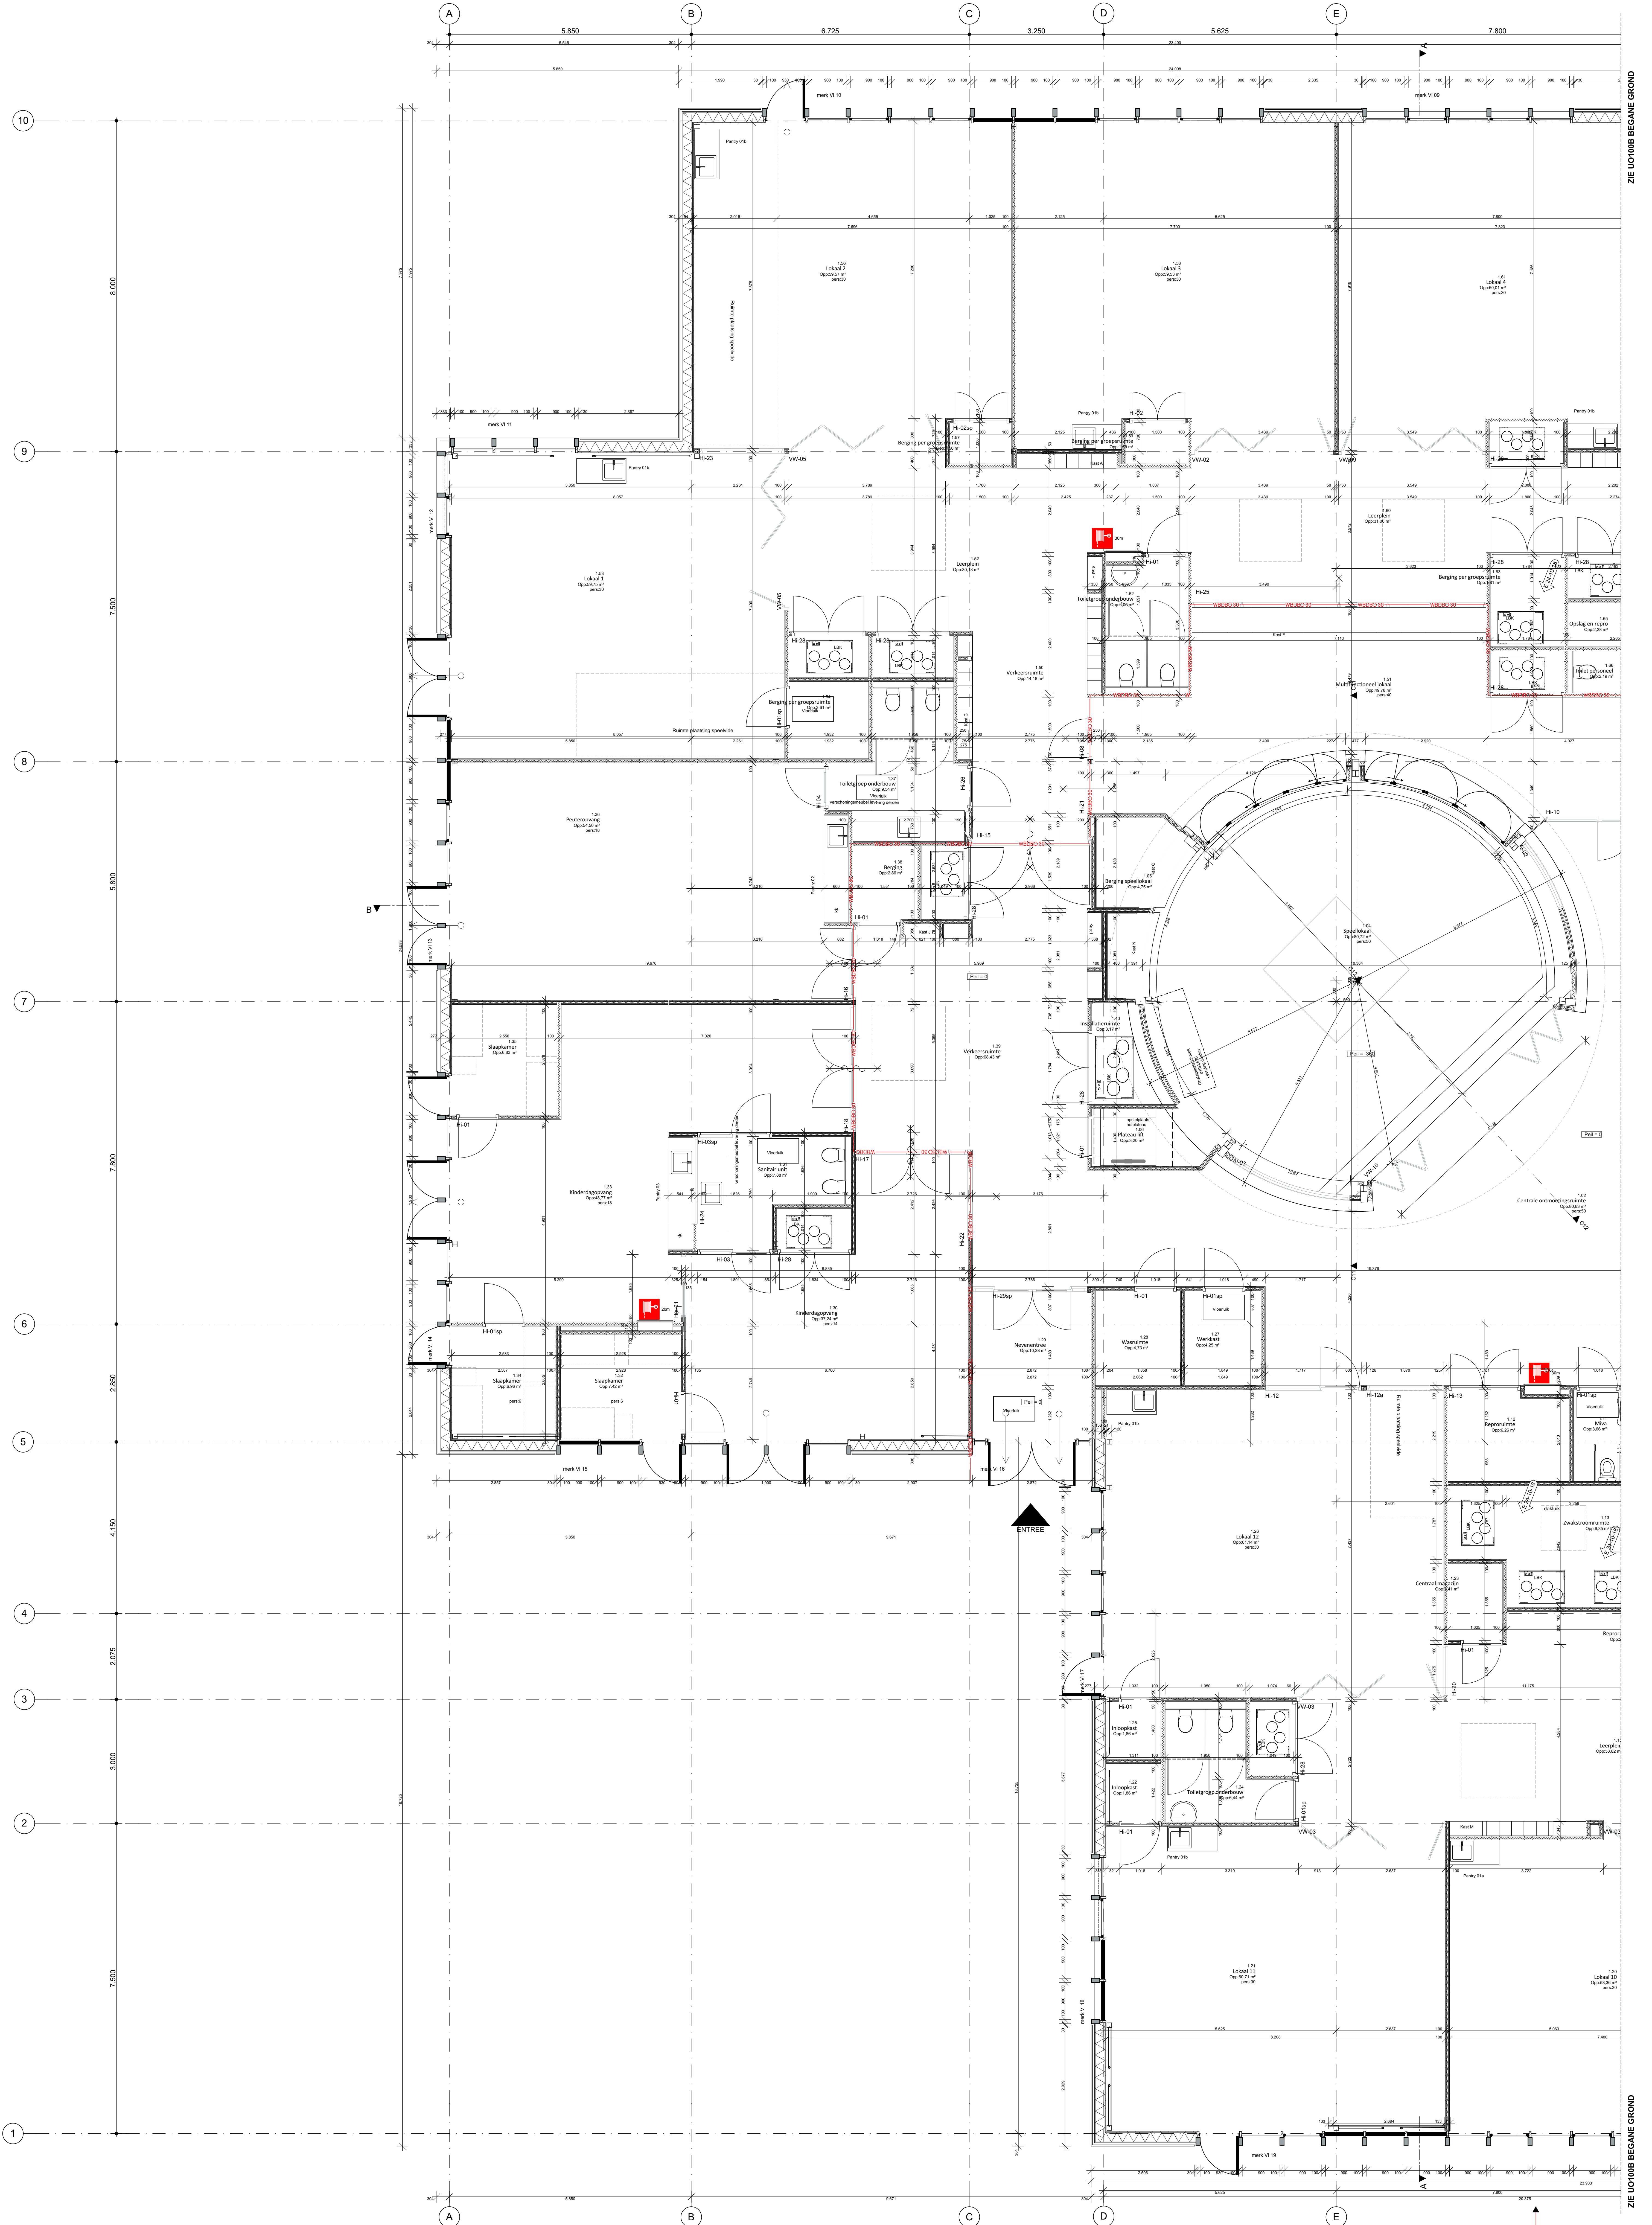


NIET VERWERKT UIT BEZUINIGINGSLIJST 27-02-2016 VOLGENDE PUNTEN:  
- Interieur punt 23  
- Interieur punt 2

Paii-0 = 0,55 + NAP

Renvoel

- 370 Lander alufolien-isolatie-glasplaat
- 100 Meest stuwende-terracotta
- 370 Houder stasij-aluminium kozijnen

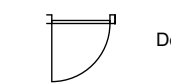

Deur



Toilet



Wastafel



Lok

KC Loppersum

Uitvoeringsgereed ontwerp  
Begane grond

17004

UO100A

datum wk 10 12-03-2018

gewijzigd E: wk 42 24-10-2018

status DEFINITIEF

formaat schaal 1:50 1:100

getekend MKS

projectleider CJ

De Rijckman 18

De Rijckman 18

De Rijckman 18

De Rijckman 18

e-mail mail@kcl.nl

telefoon 06-200-0000

telefoon 06-200-0000

telefoon 06-200-0000

TEN W  
ARCHITECTEN