


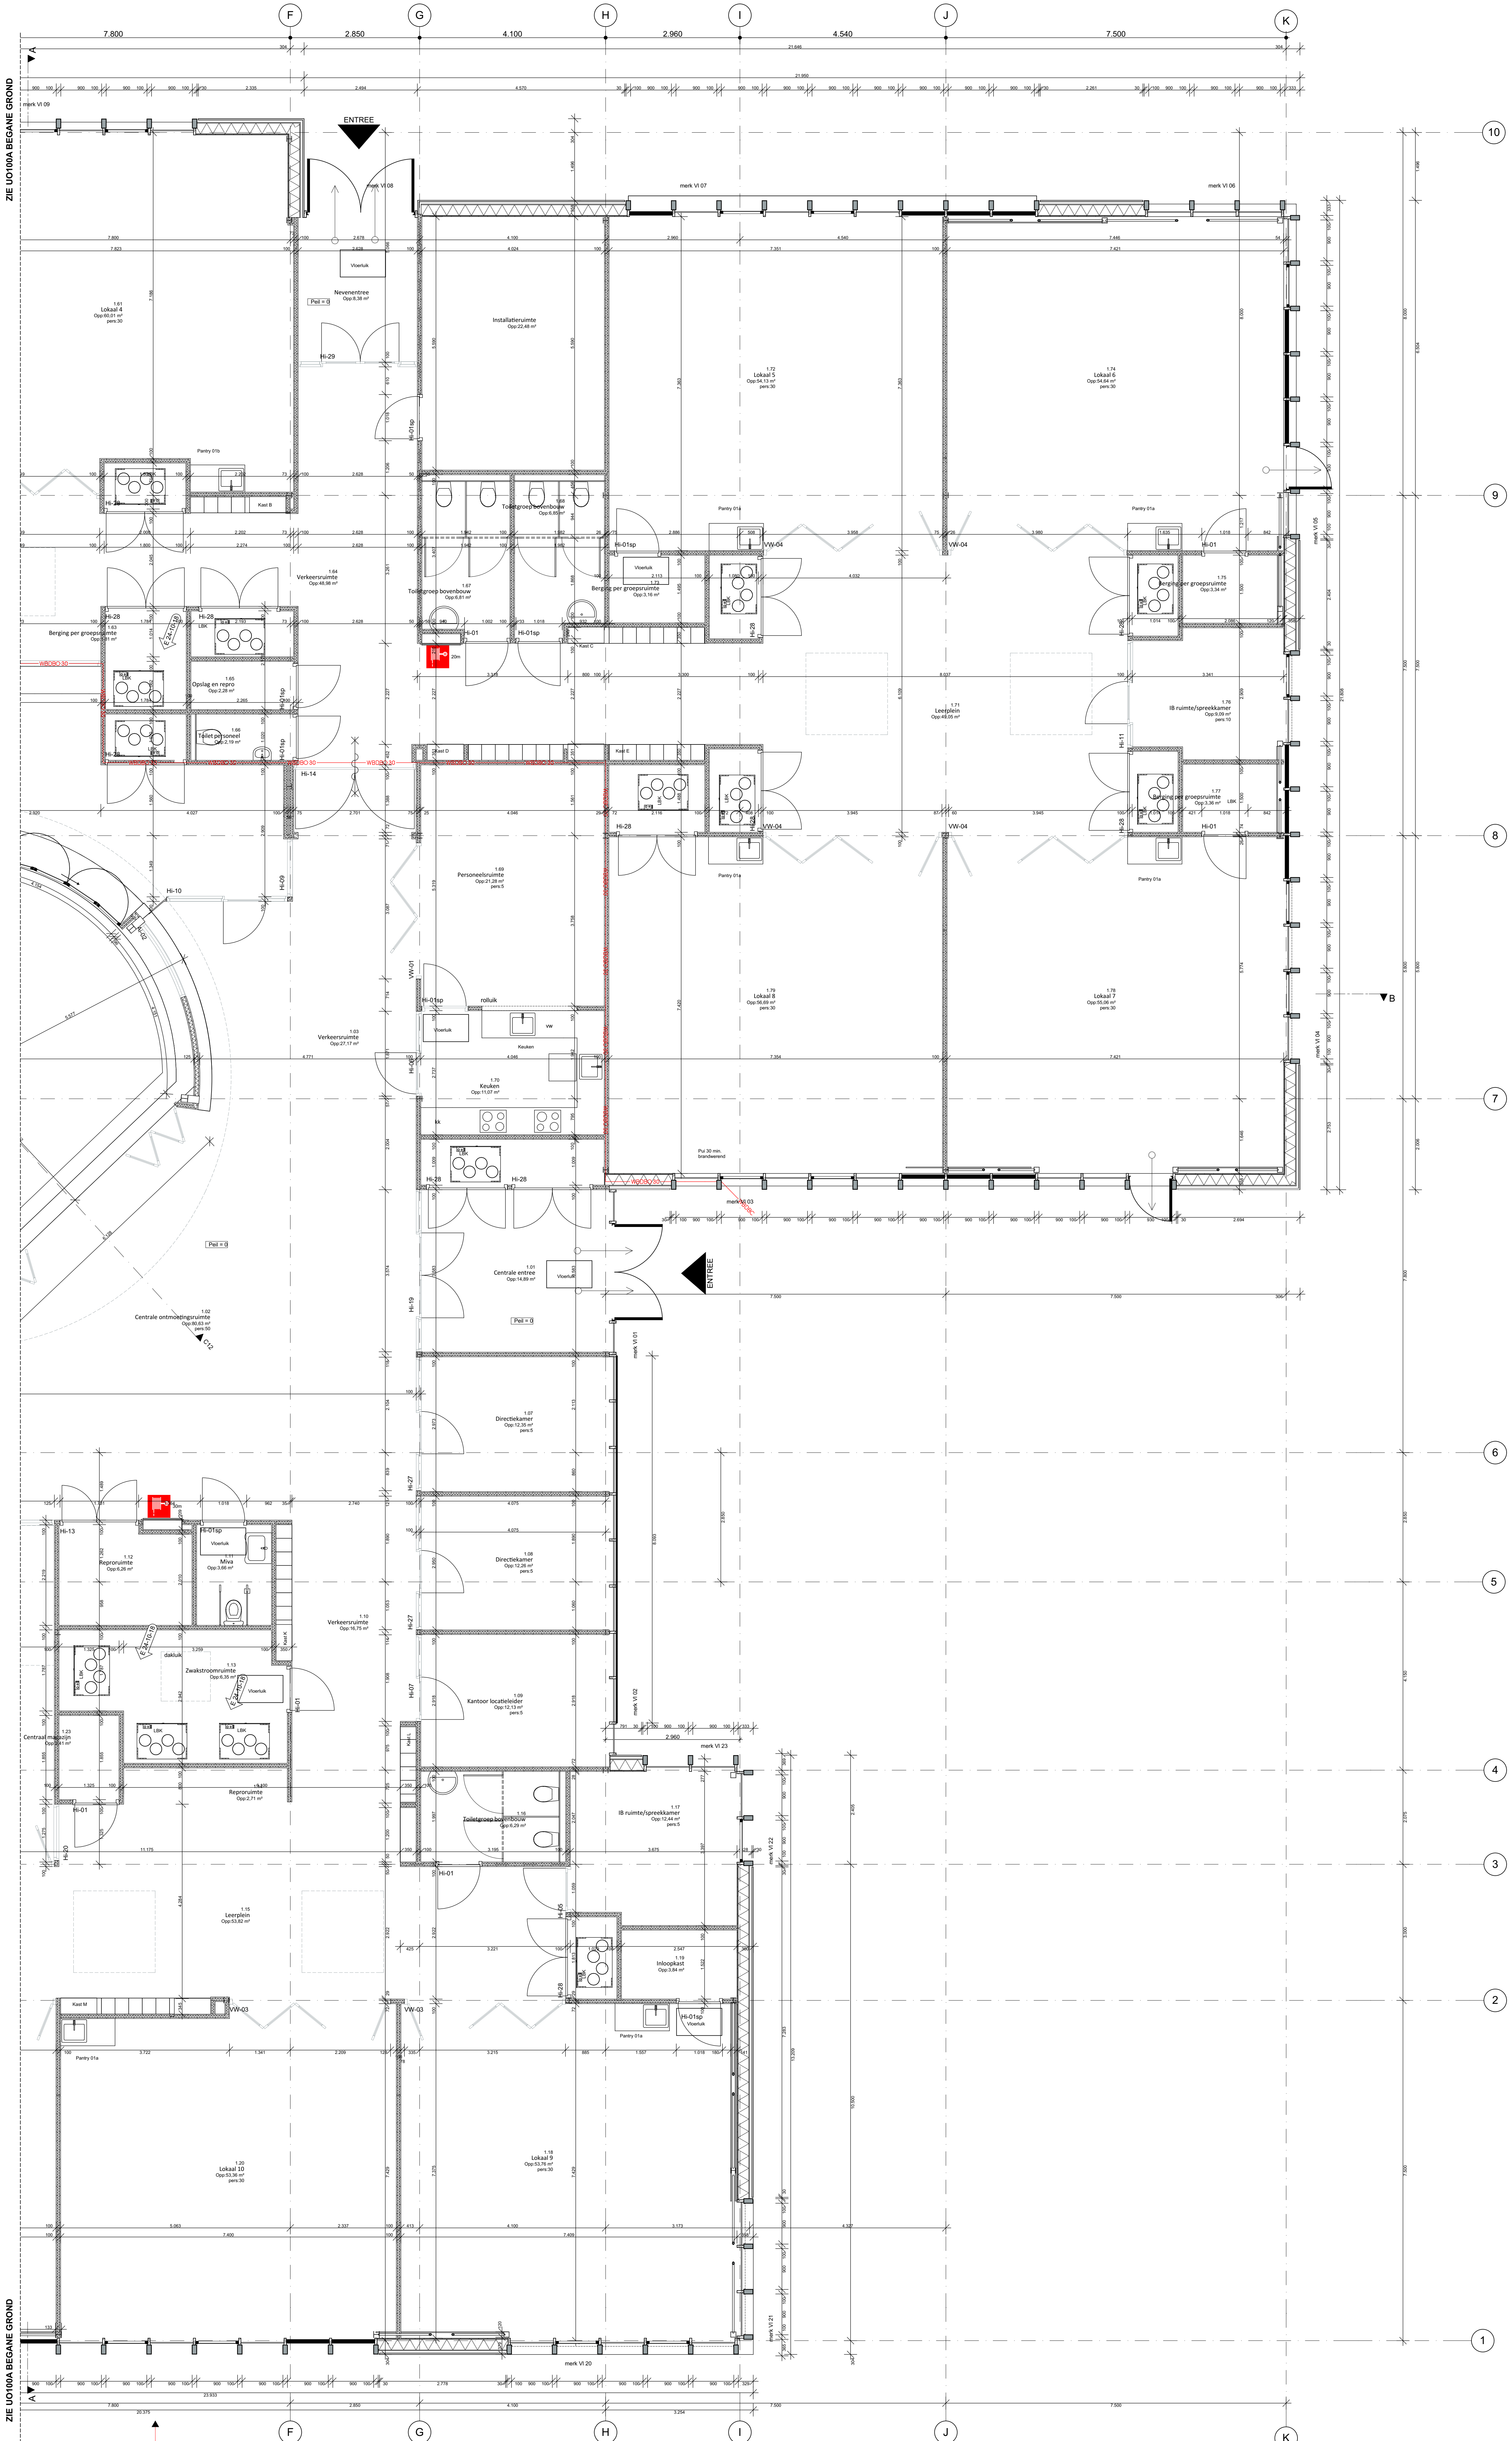


NIET VERWERKT UIT BEZUINIGINGSLIJST 27-02-2016 VOLGENDE PUNTEN:
- Interieur punt 23
- Interieur punt 2

Pai=0 = 0.55 + NAP

Renvoel

- 370 Lander alufolien-isolatie-glasplaat
- 100 Meest stuwende-terracotta
- 370 Houder stuwstijl-aluminium kozijn

Deur

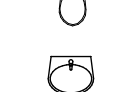

Toilet



Wastafel



Lok

KC Loppersum		17004	
Uitvoeringsgereed ontwerp		UO100B	
Begane grond		DEFINITIEF	
datum	wk 10 12-03-2018	schied	1:50, 1:100
gemaakt	1:50, 1:100	getekend	MKS
projectleider	CJ	getekend	CJ
De afgeleverde tekening is uitsluitend bestemd voor de klant en kan vertrouwelijk of anderszins wettelijk beschermd zijn. Het is niet toegestaan de tekening te kopiëren, te verspreiden of anderszins openbaar te maken. De afgeleverde tekening is uitsluitend bestemd voor de klant en kan vertrouwelijk of anderszins wettelijk beschermd zijn. Het is niet toegestaan de tekening te kopiëren, te verspreiden of anderszins openbaar te maken.		T.E.N.W. ARCHITECTEN	