



- Weersstation
Buitentemperatuur
Buiten relatieve vochtigheid
Lichtintensiteit Oost
Lichtintensiteit Zuid
Lichtintensiteit West
Regenmeter
Windrichtheid

 

- RENVOL:
- VENTILATIE TOEVOER
 - VENTILATIE RETOUR
 - VERWARMING TOEVOER
 - VERWARMING RETOUR
 - KOELING TOEVOER
 - KOELING RETOUR
 - TAPWATER KOUD
 - TAPWATER WARM
 - TAPWATER WARM RECIRCULATIE
 - REGELTECHNIEK

Warmte/Koude opslag WK0

Warmte/Koude opslag WK0

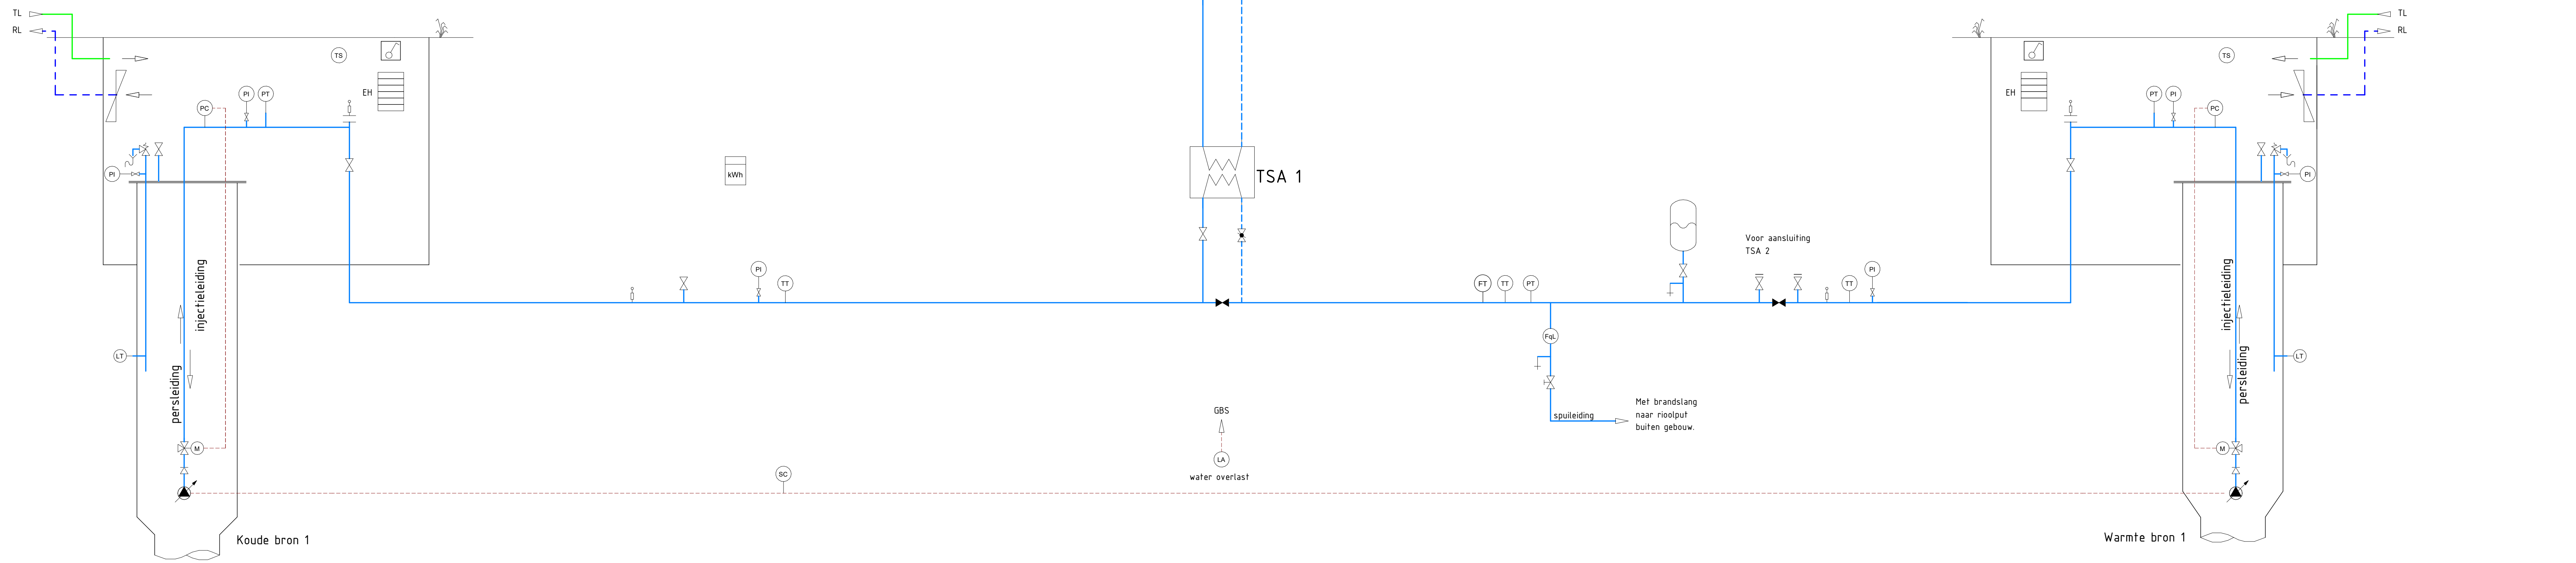

1	DO definitief	F. Fralkin	J. Kerkhof	31-03-2022
Versie		Omschrijving	Gecontroleerd	Volgnummer
Opdrachtgever		Contact		
Projectbureau		Architect		
Kadaster Apeldoorn		Projectnummer : 30114199		
Contractnummer : DO		Beveiligingscategorie: AS2 - Internal		
Onderwerp		Werktuigkundige installaties		
Schaal		Bladformaat : A0+2 (841x1600)		
Tekennummer		Blad		
Status		Definitief		
Versie		1		

KAD-ARC-DRW-ME-FD-9501