
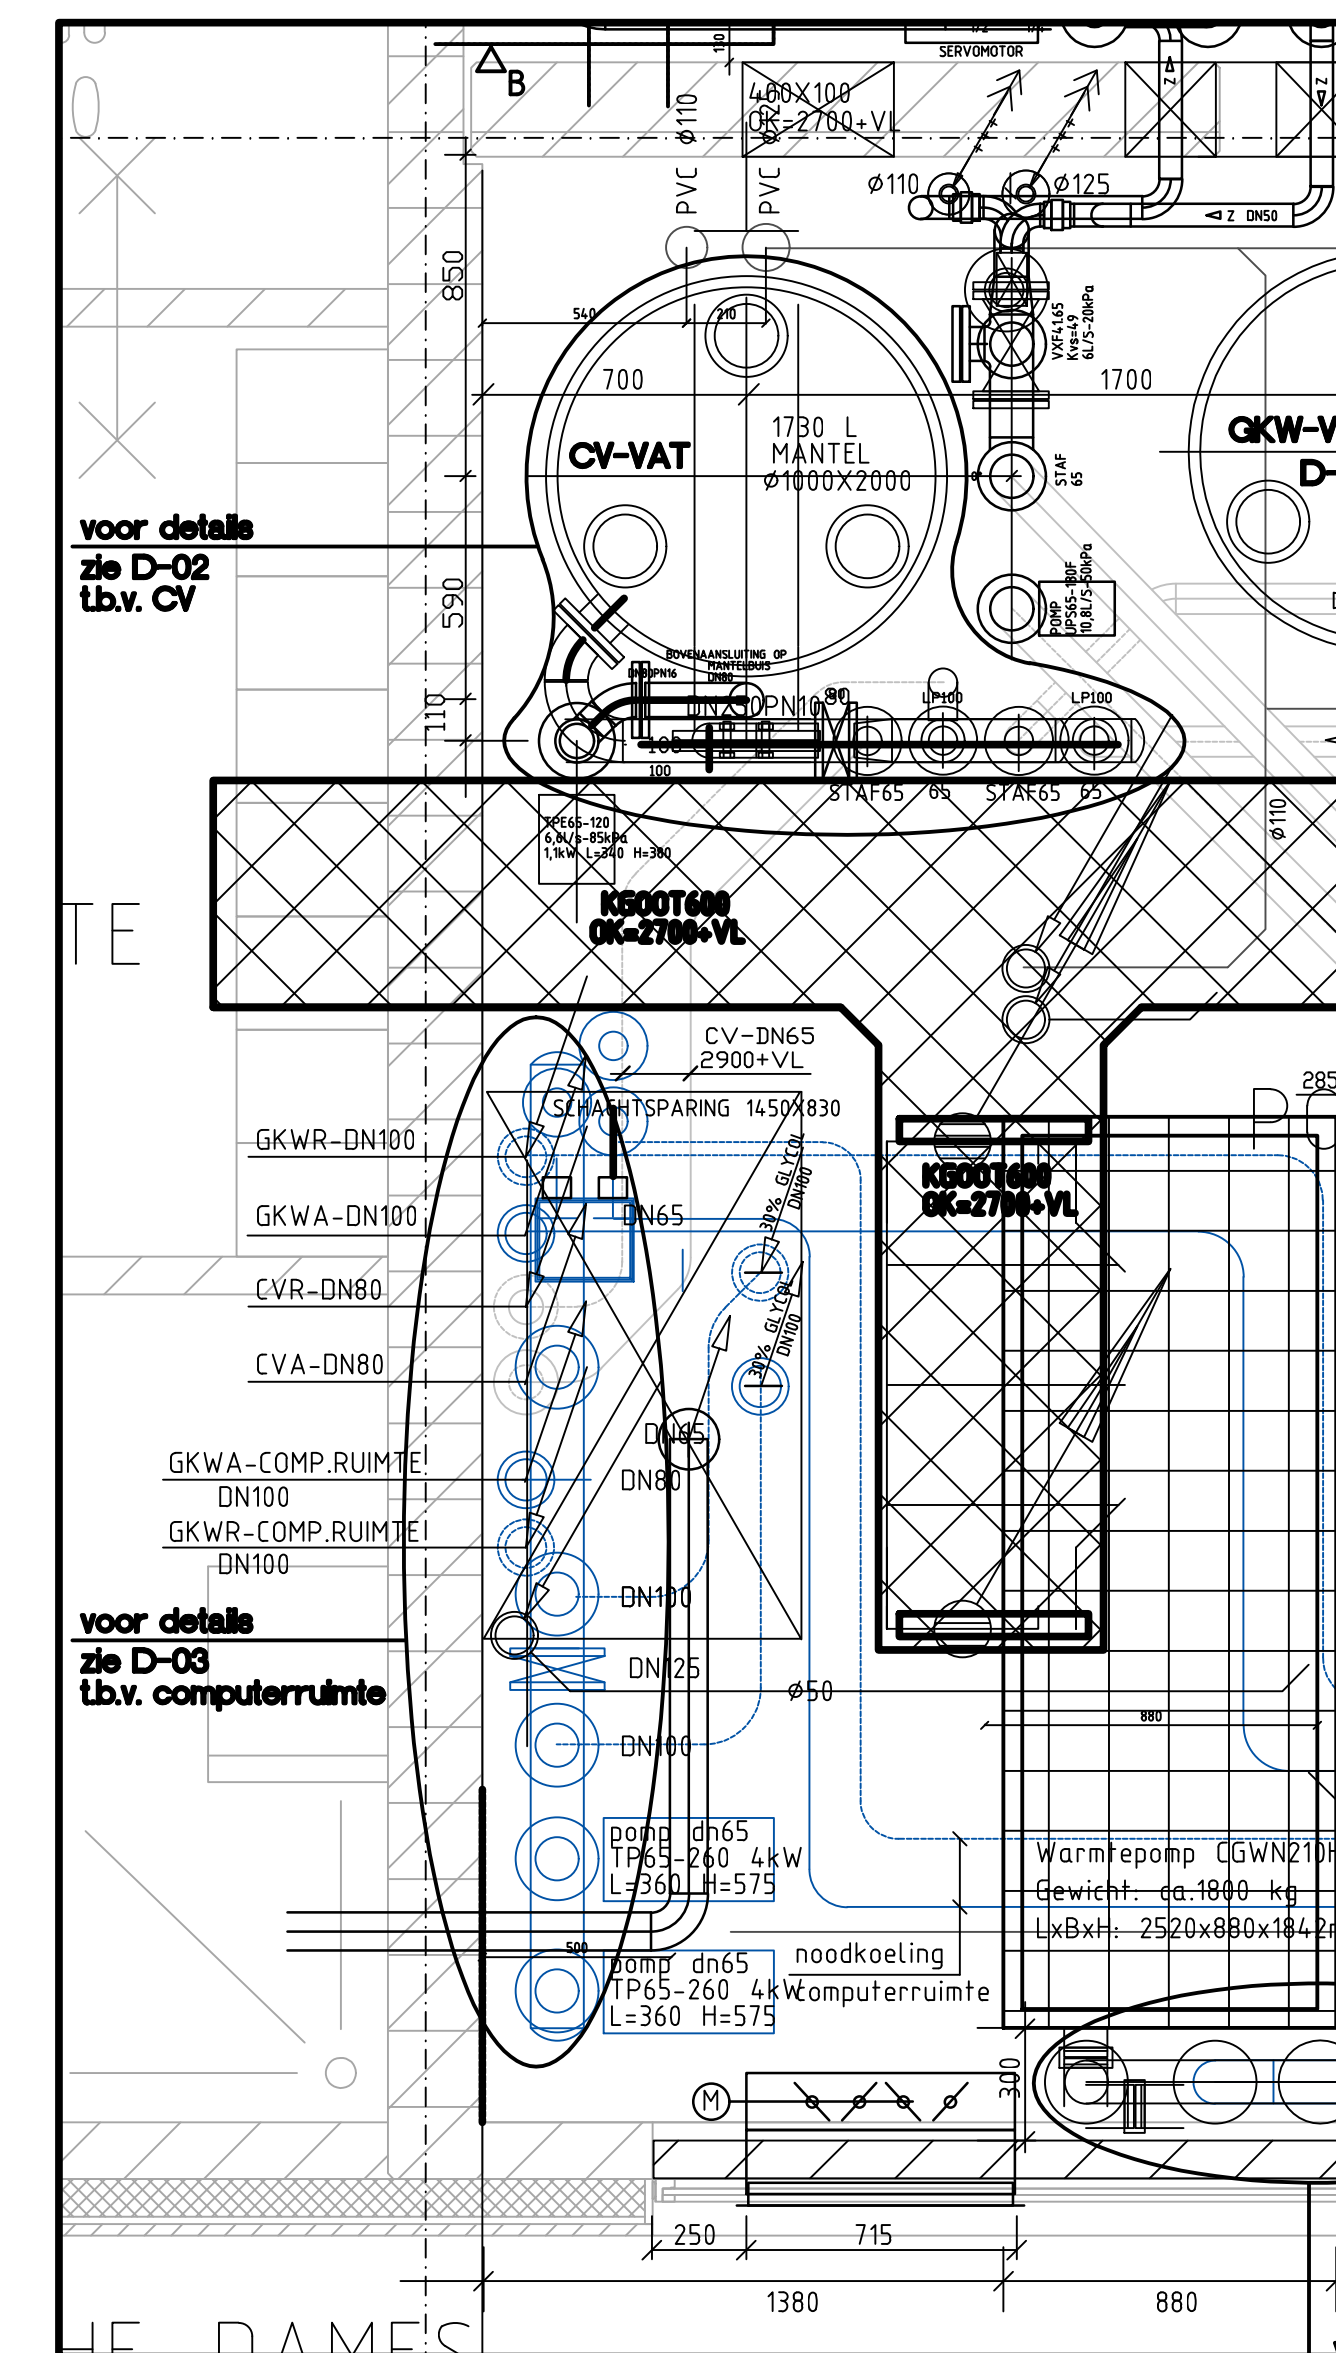
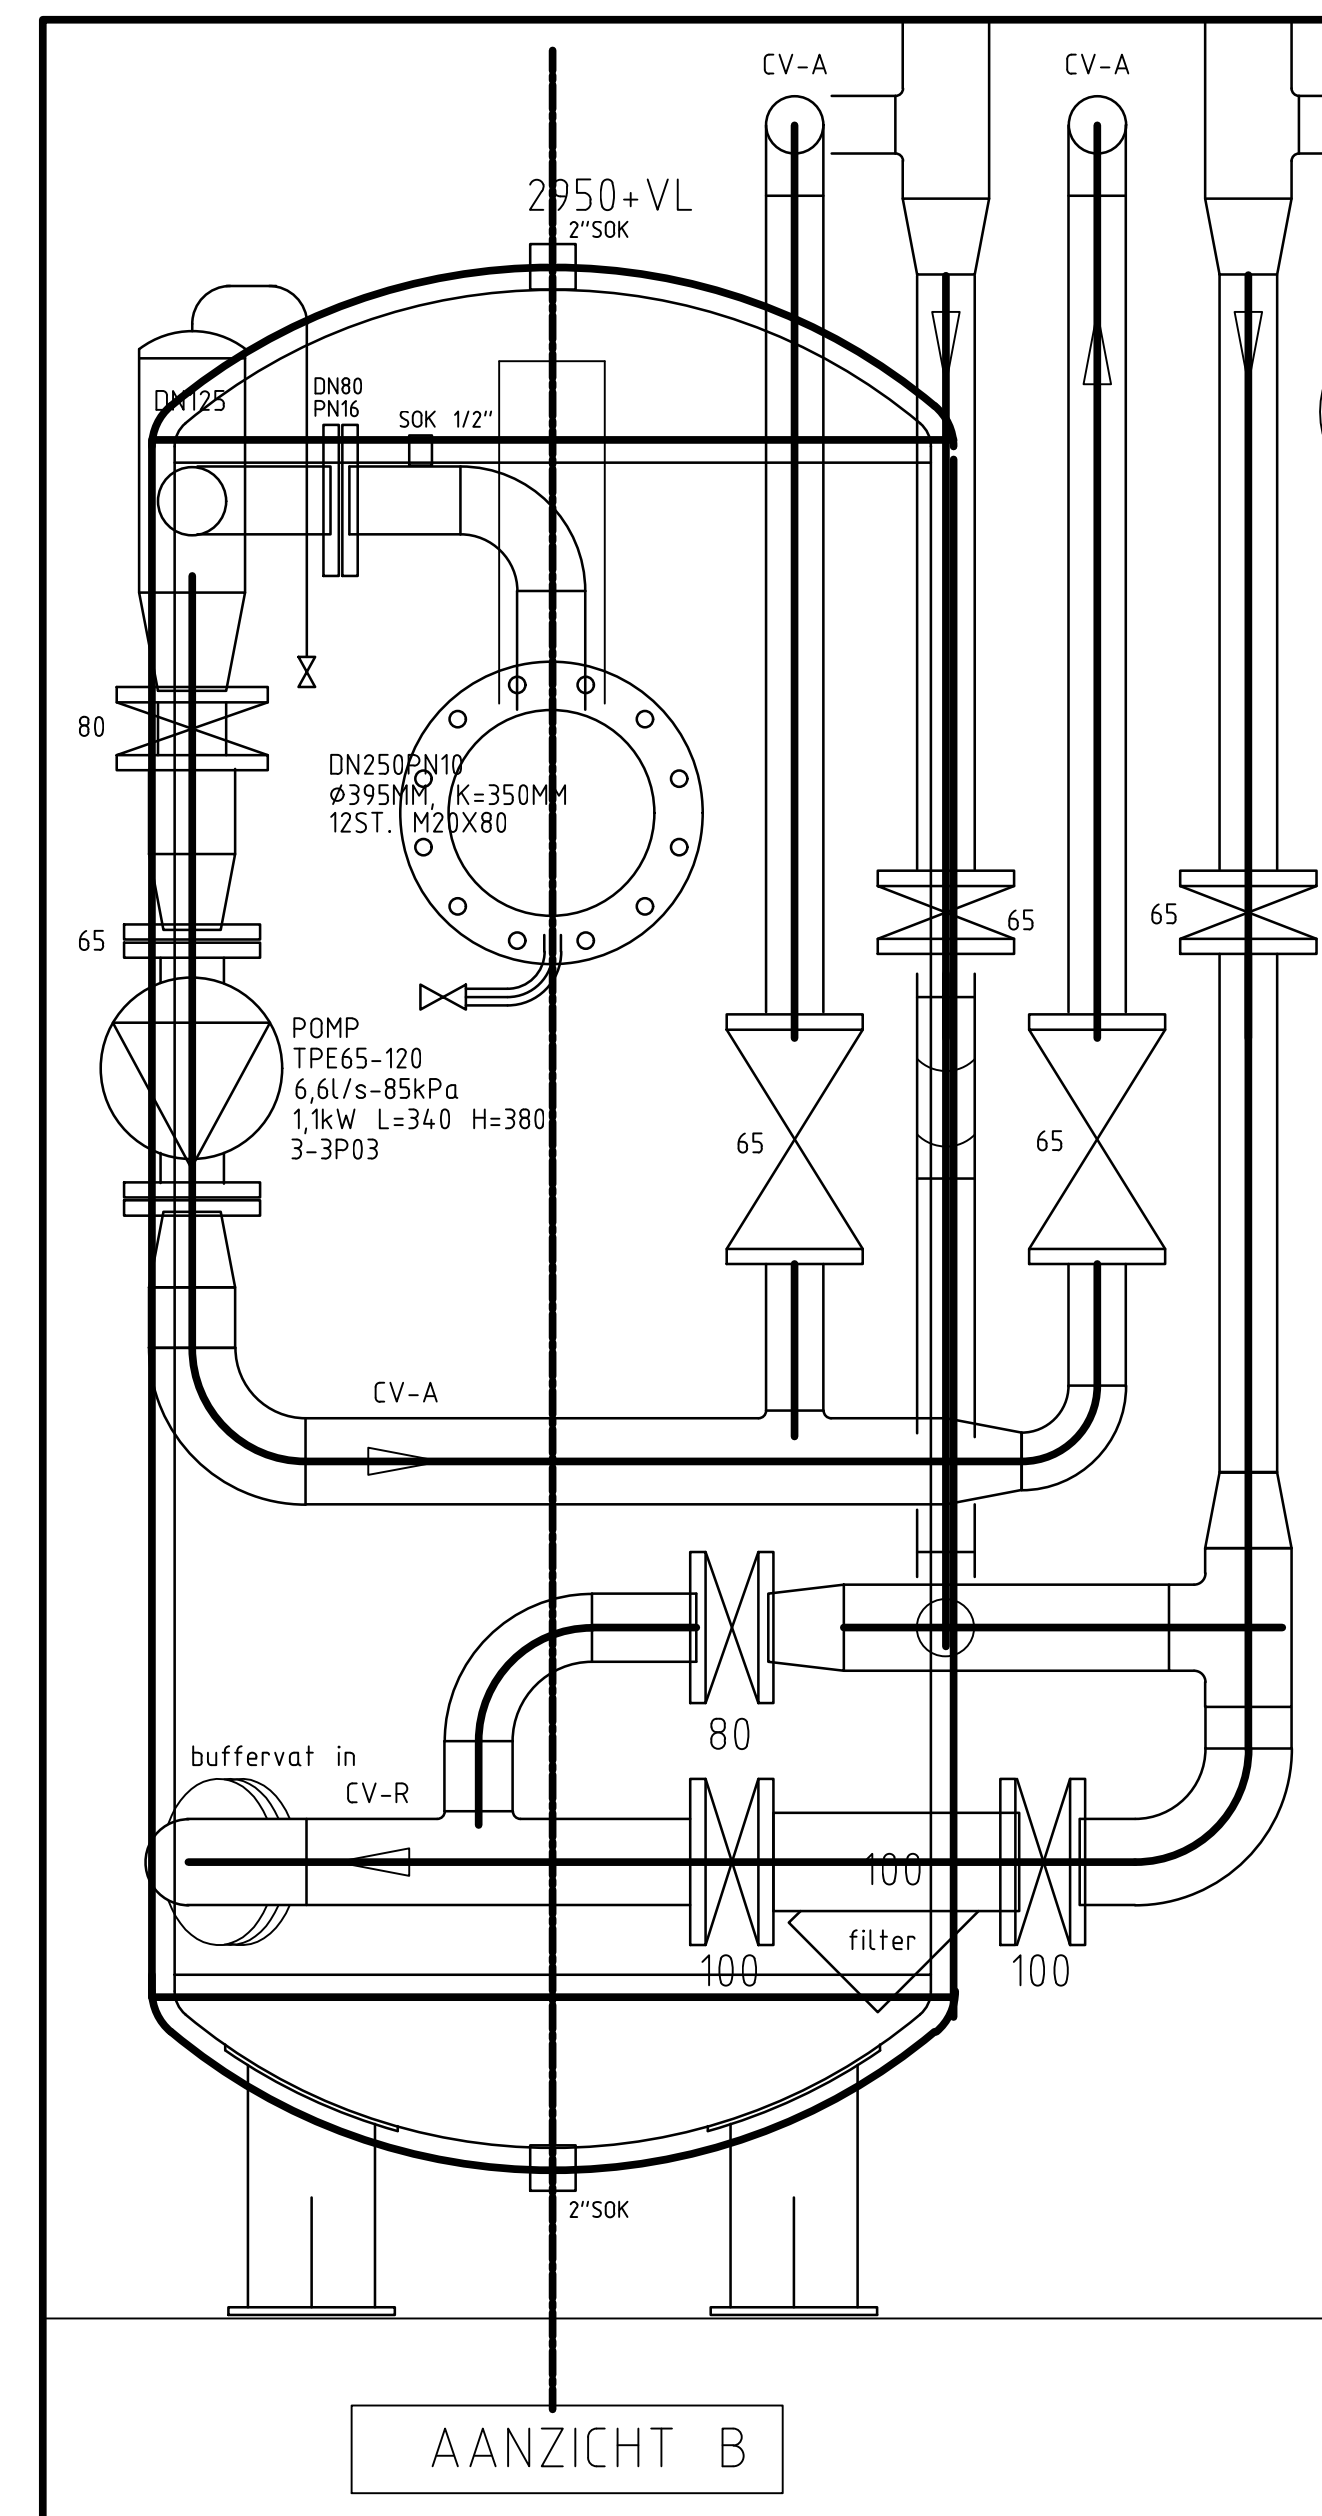
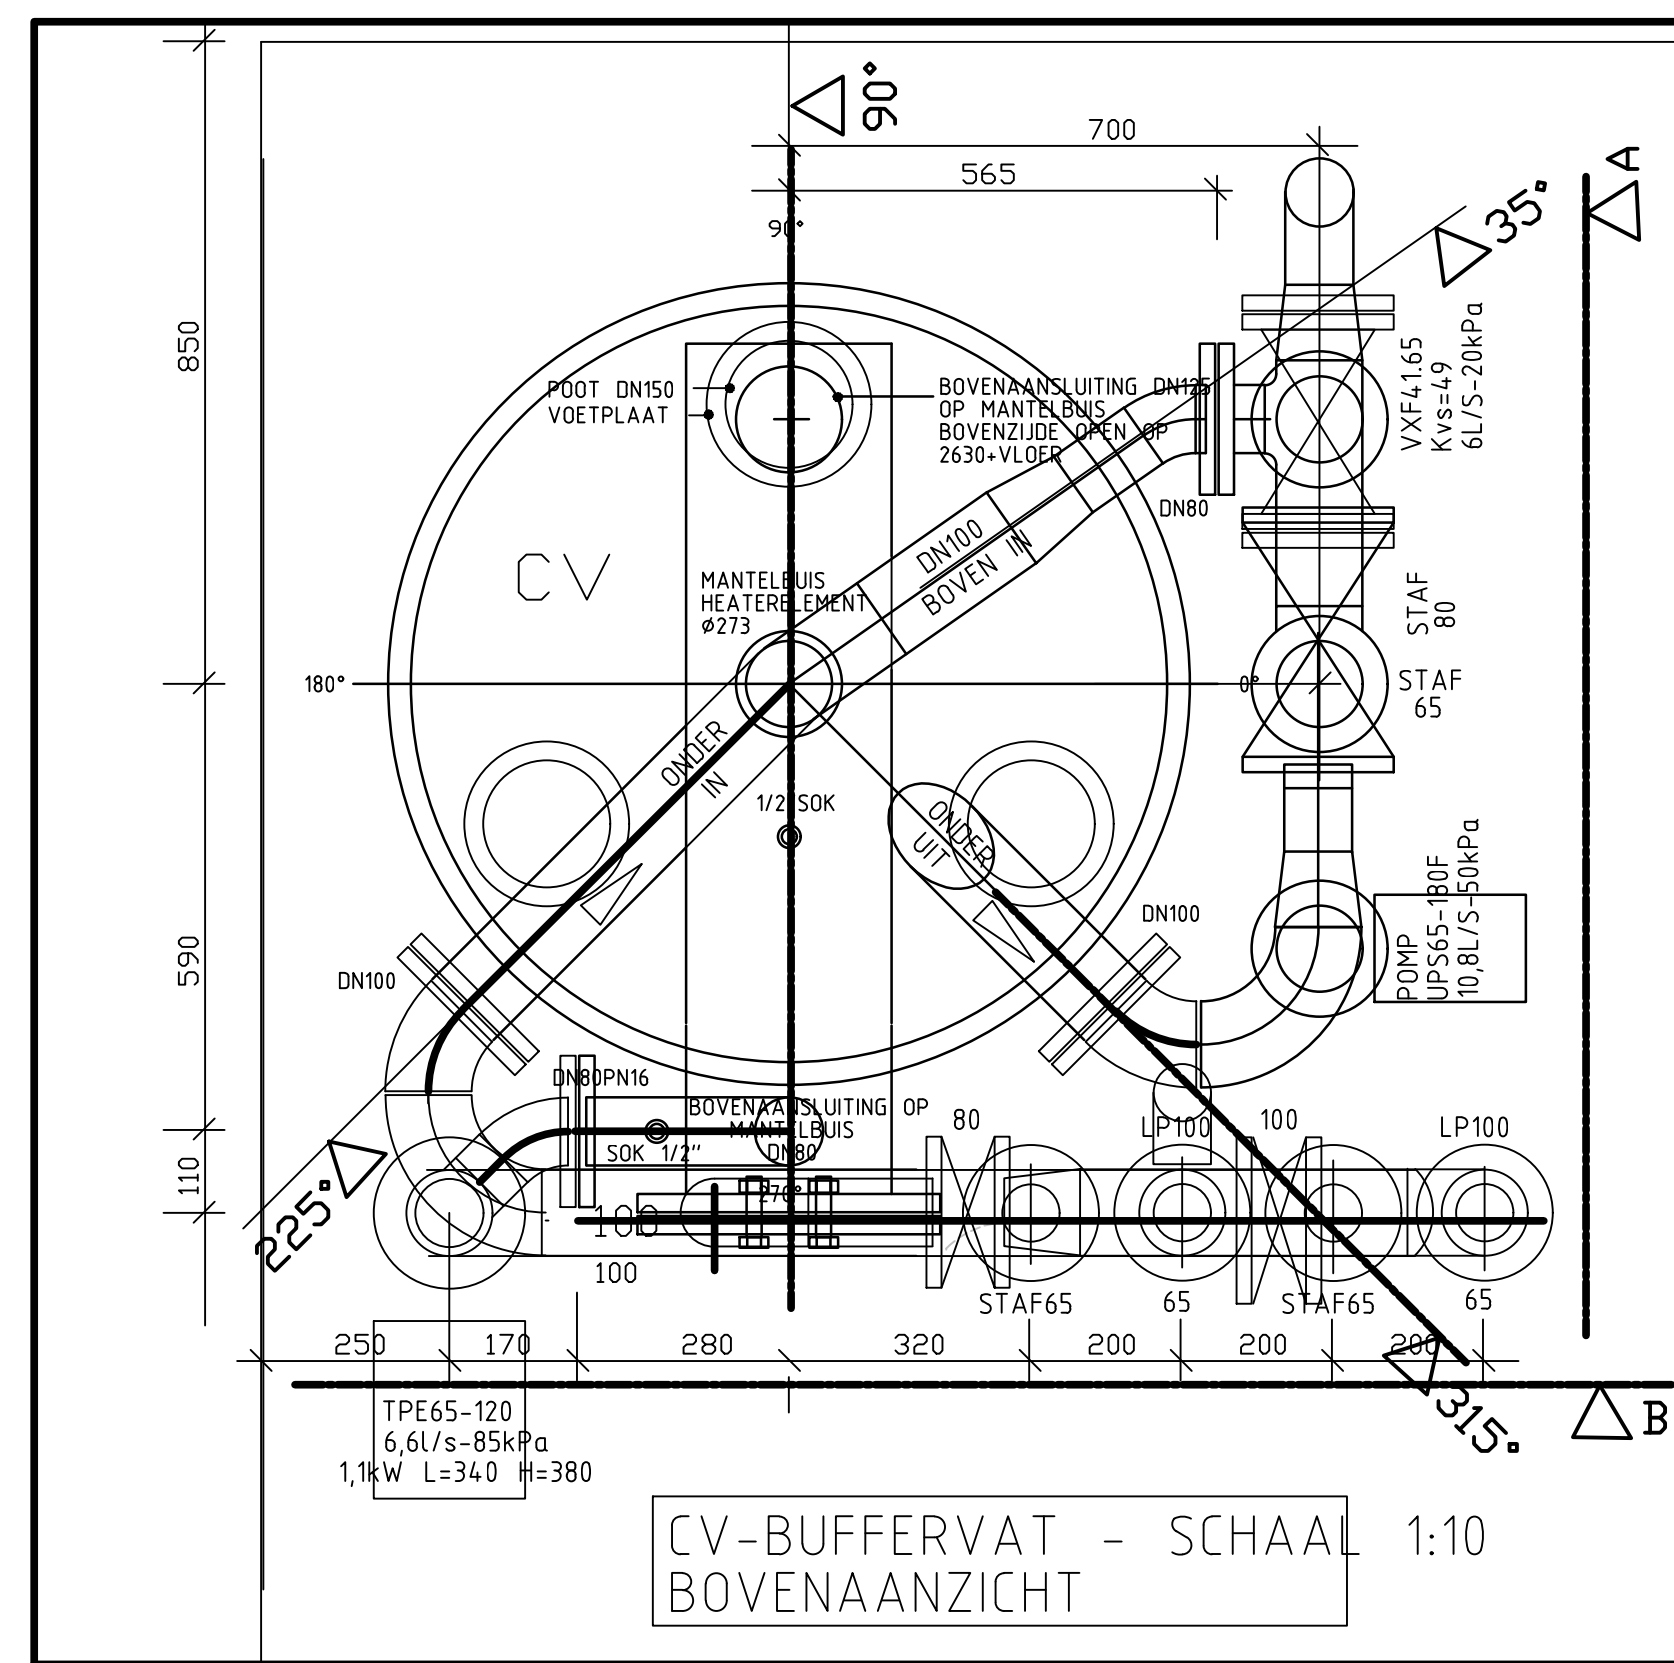
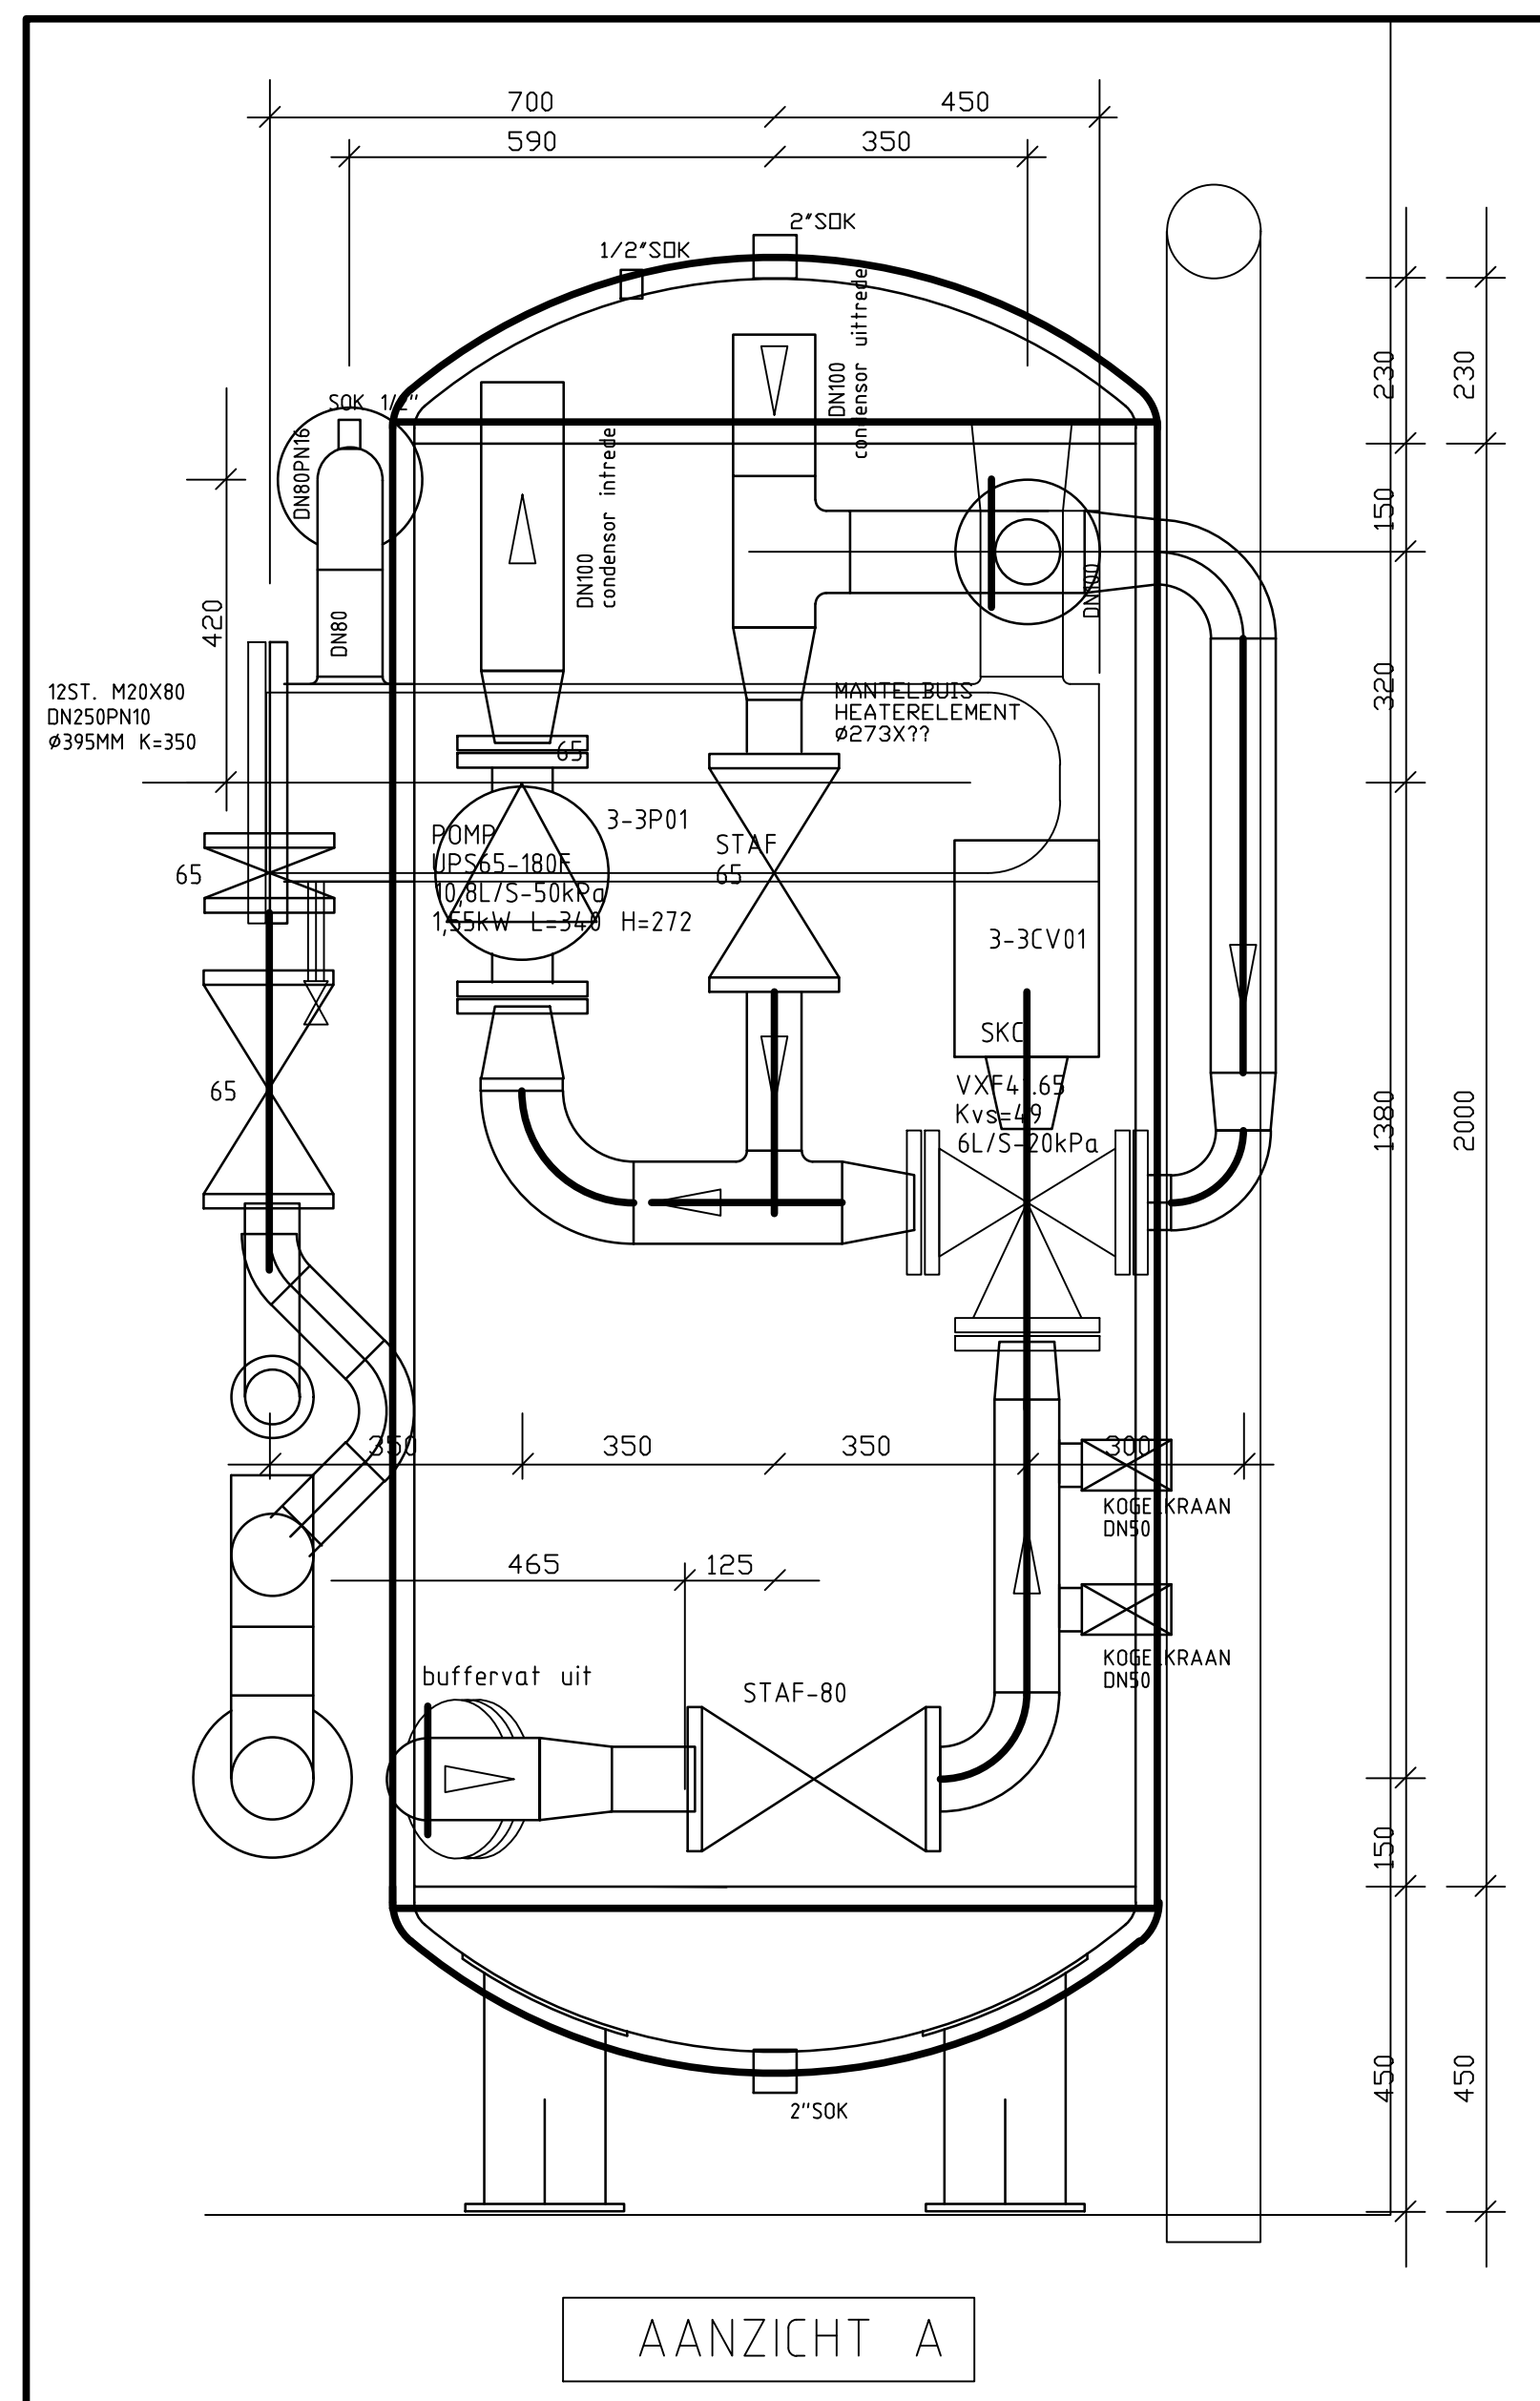
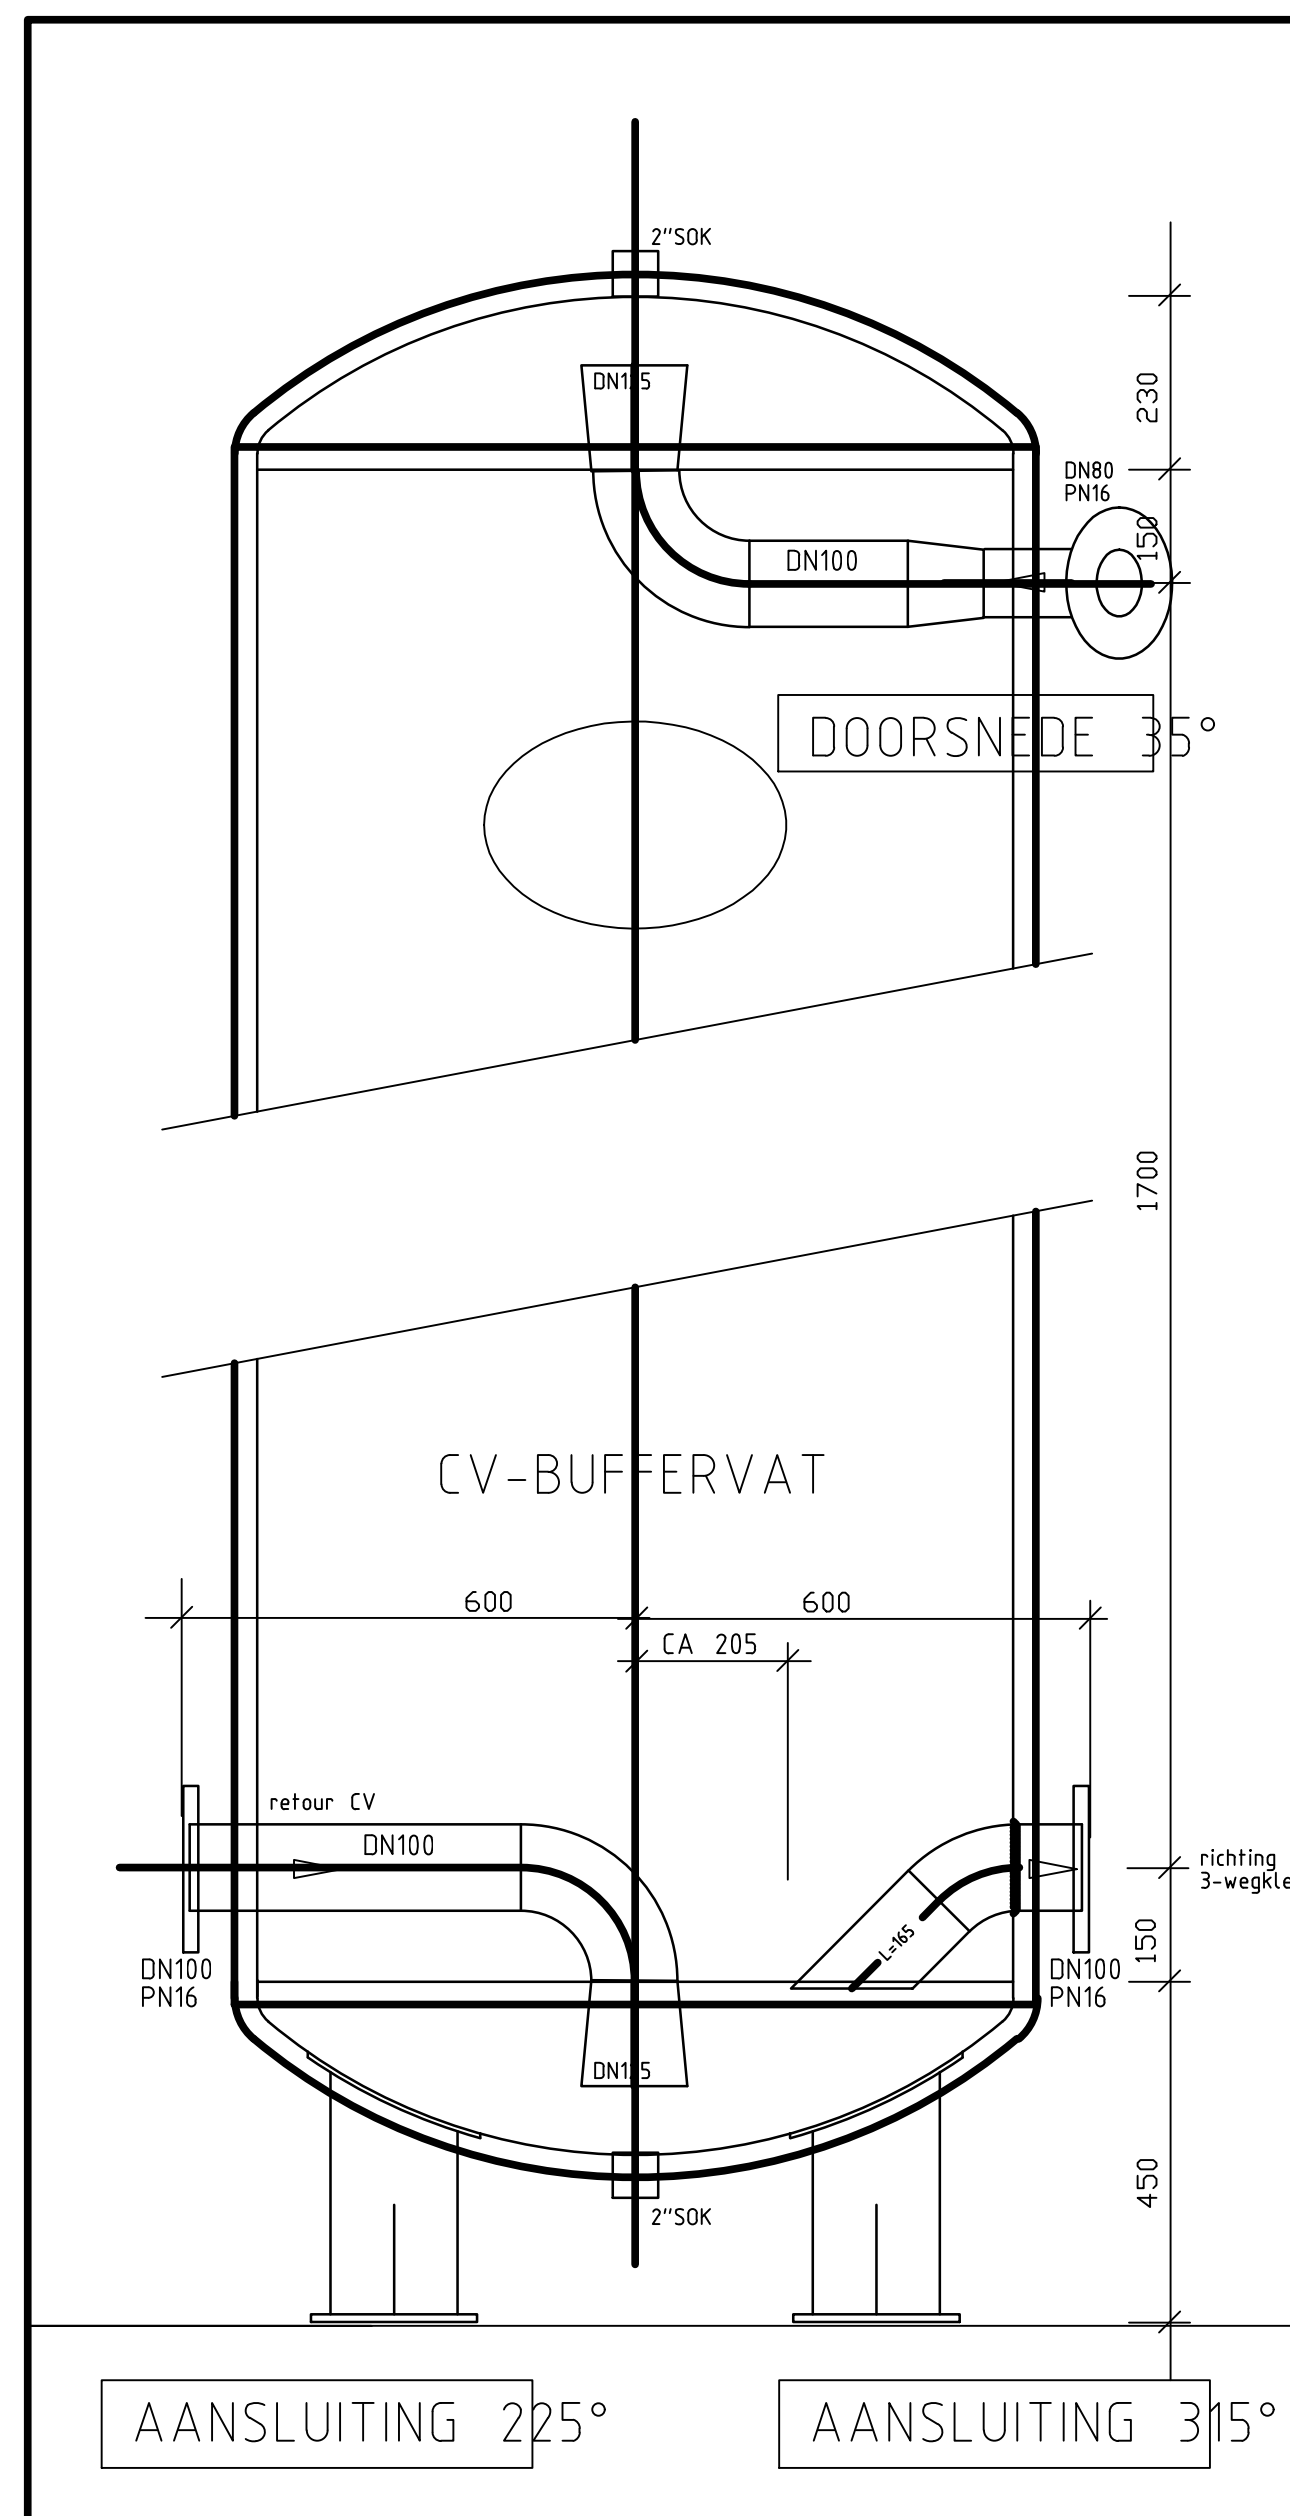


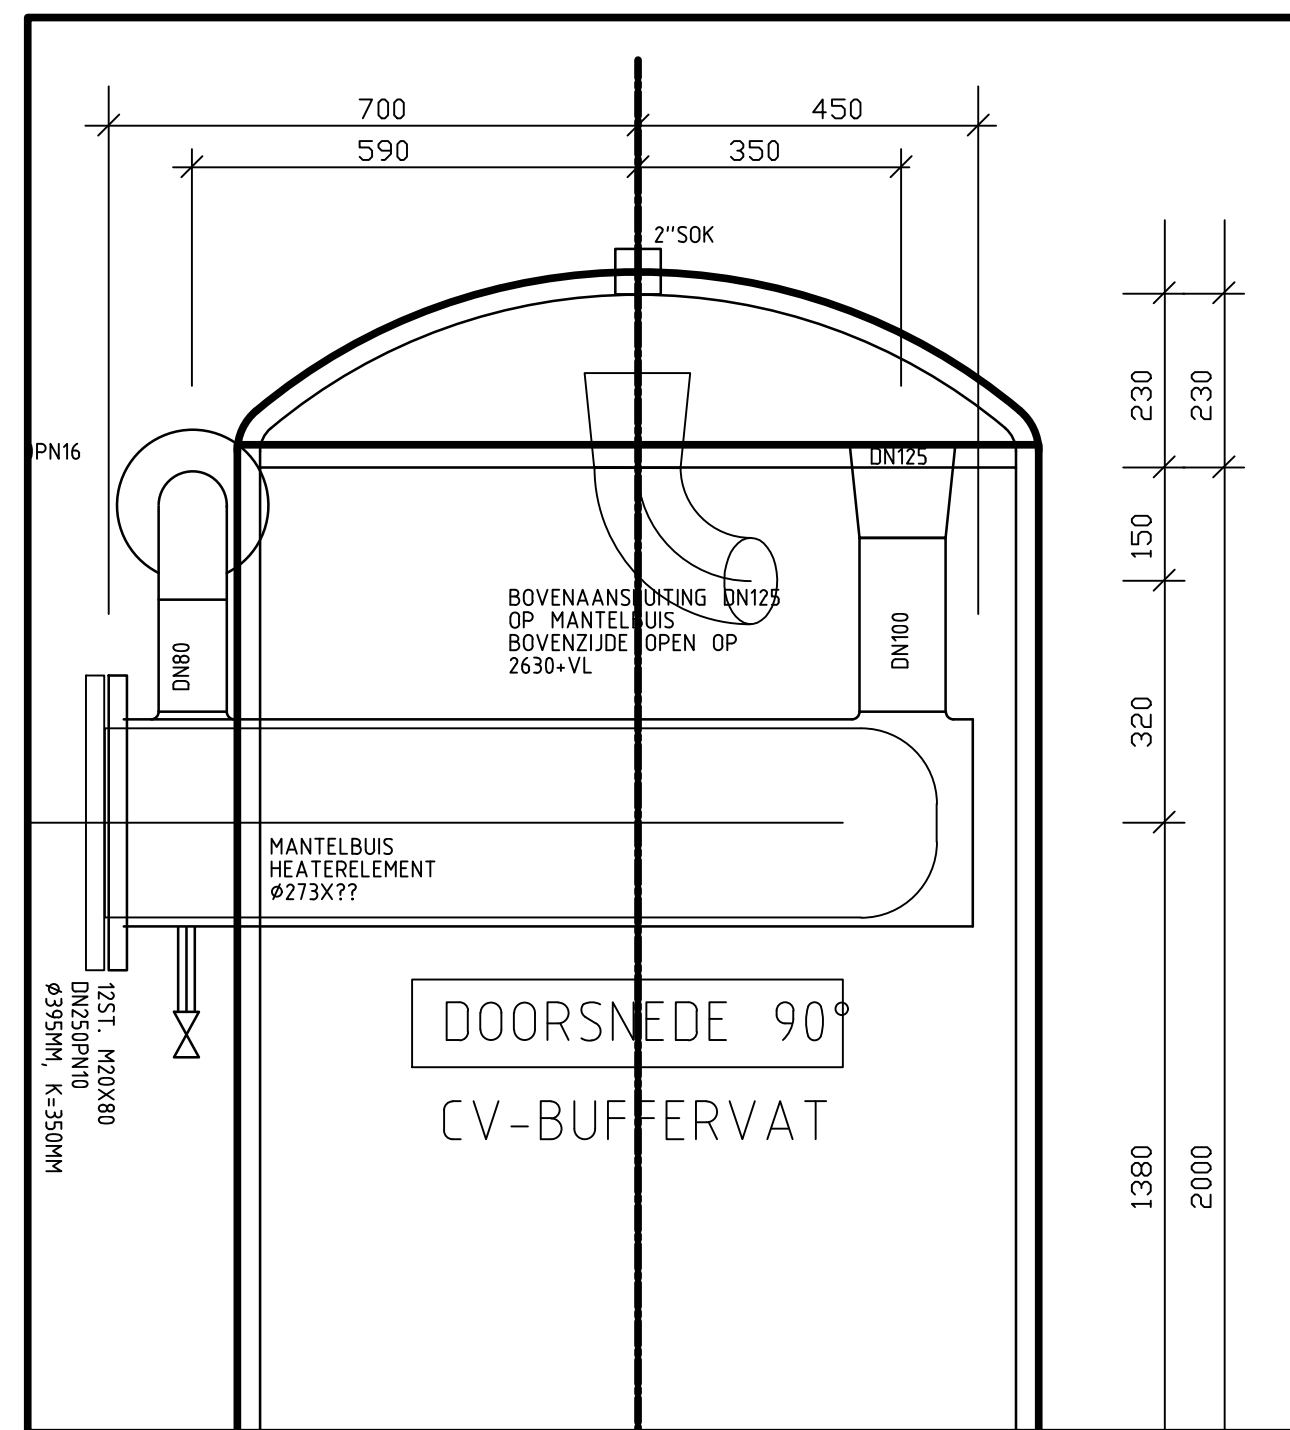

MATERIAAL:	ROMP: Ø1000X2000; STAAL 4MM BODEMS: Ø1000 STAAL 5MM
ISOLATIE:	30 MM STEENWOL, AFWERKING ALU BEPLATING
AFLEVERADRES:	I.T.S. APELDOORN

BUFFERVAT CV-INSTALLATIE

DEFINITIEF

Onderlegger: OKel000 d.d. 08-06-2005

<