
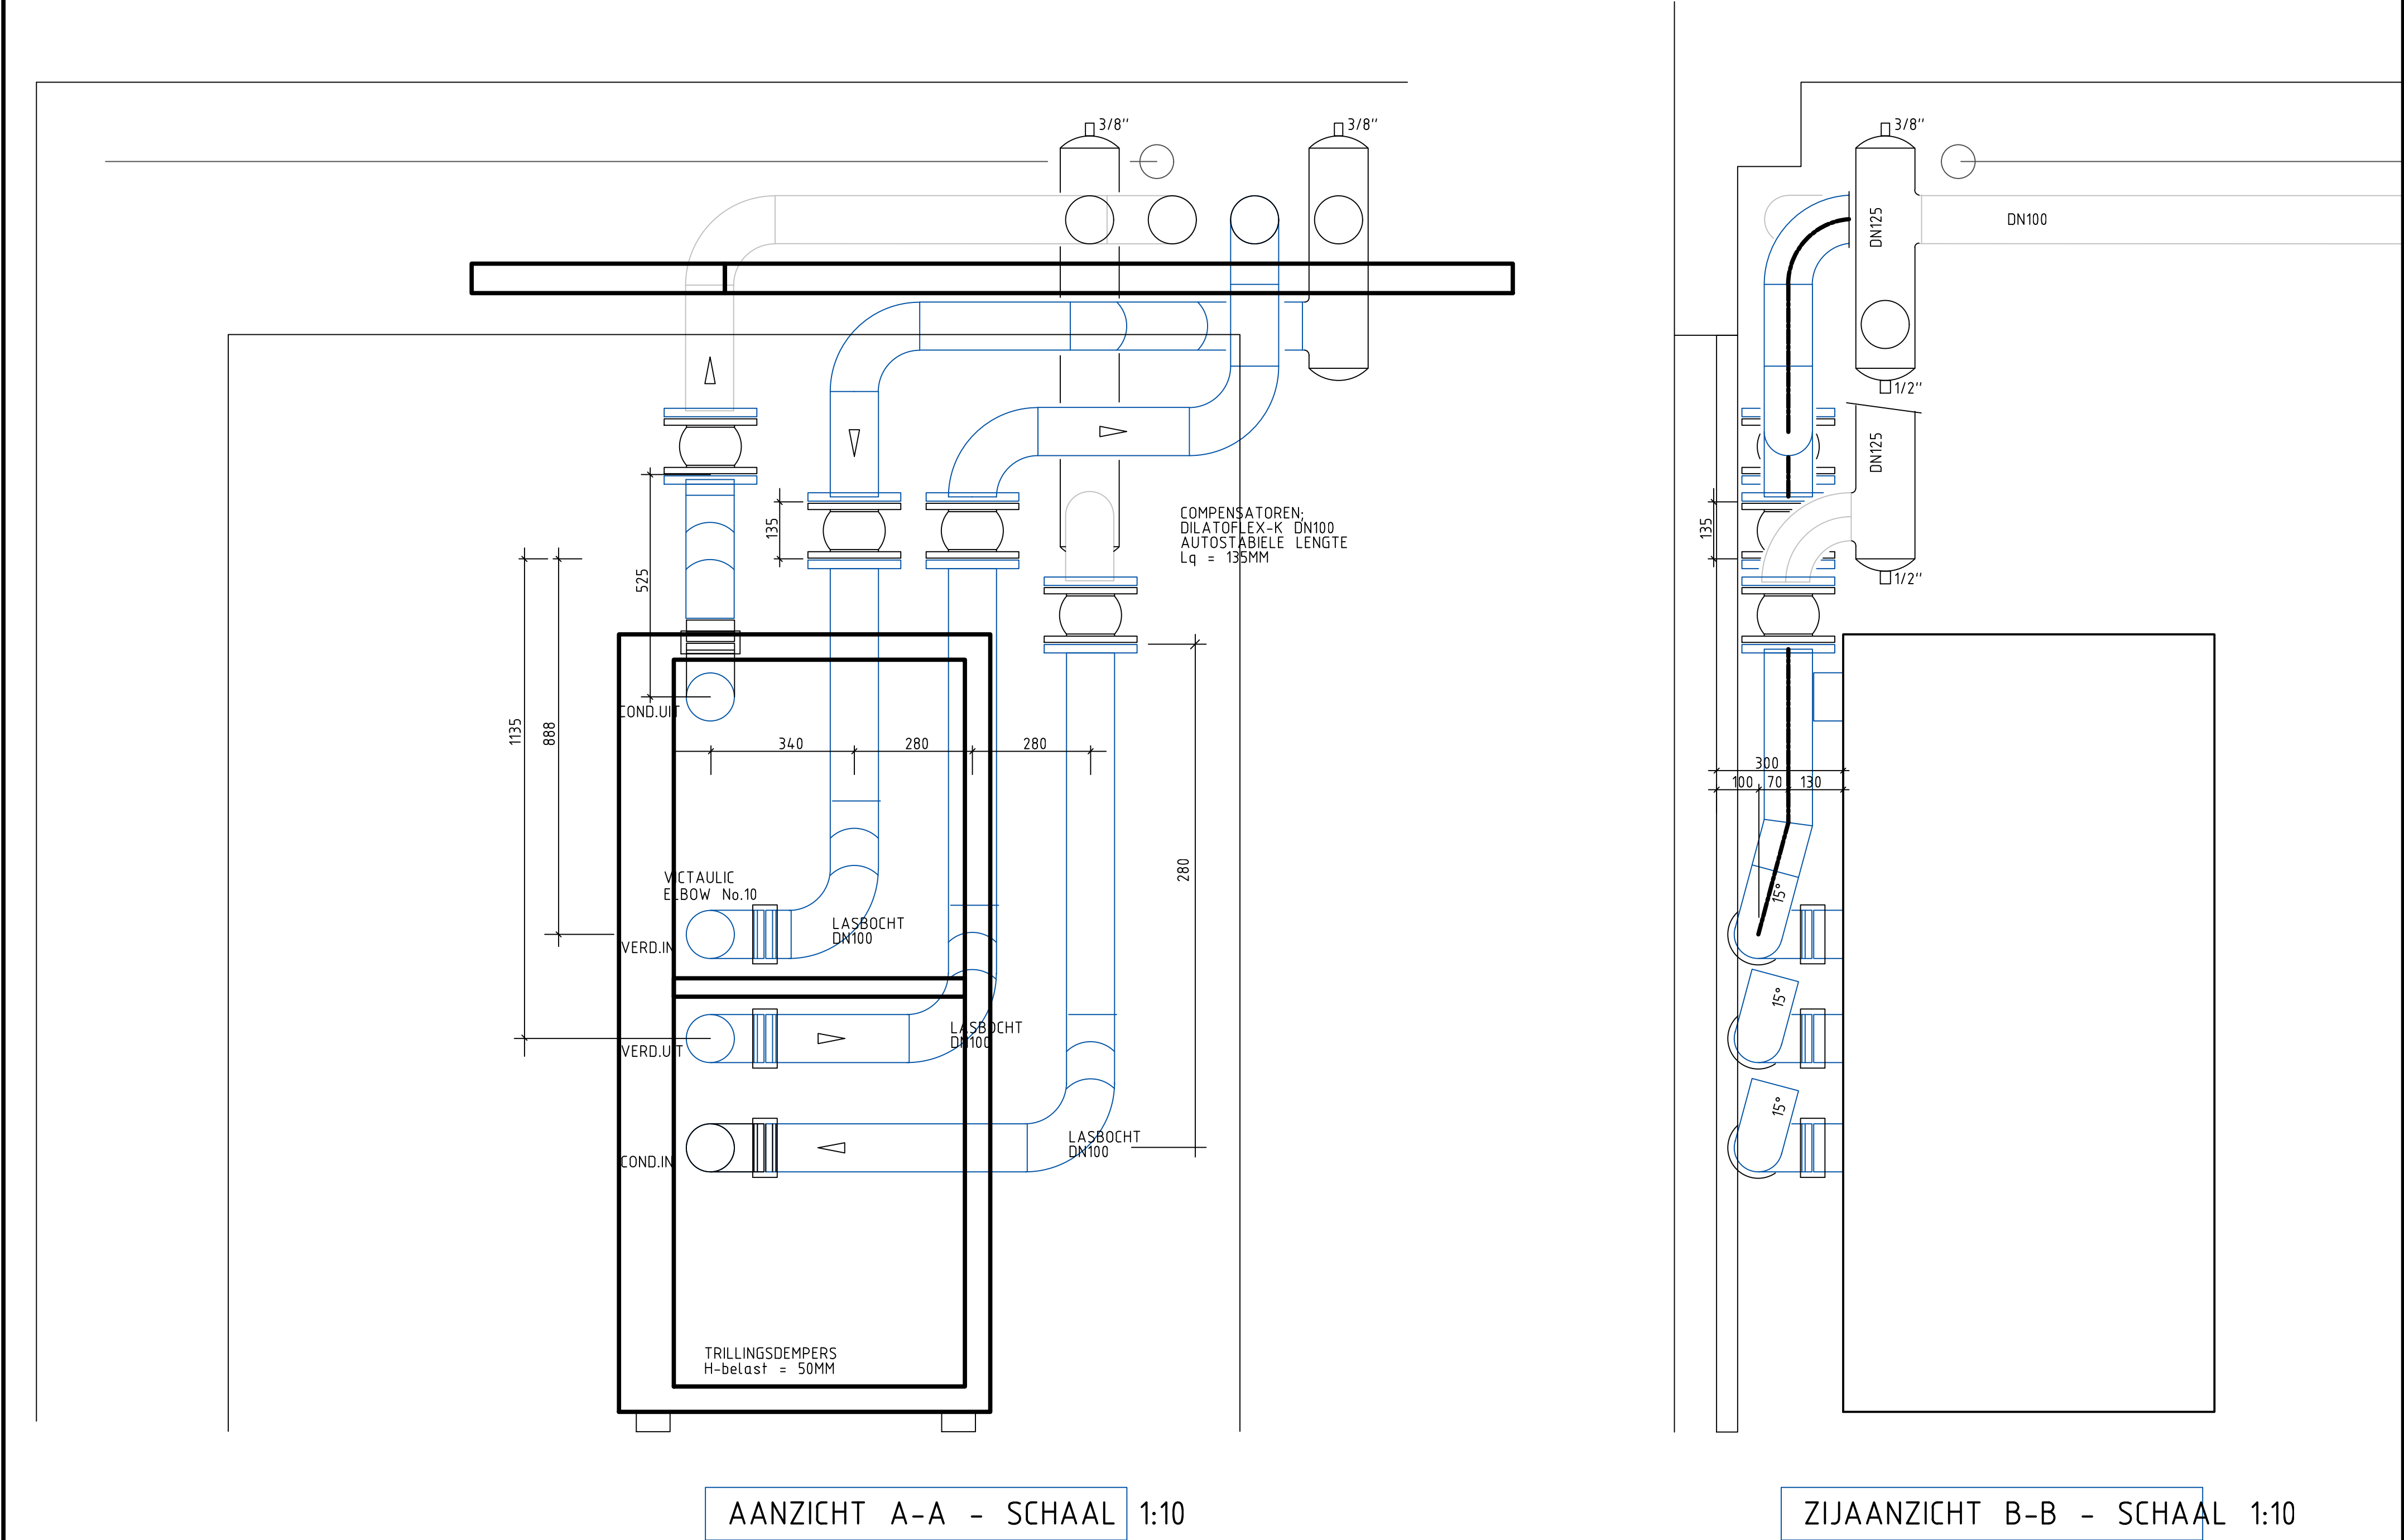


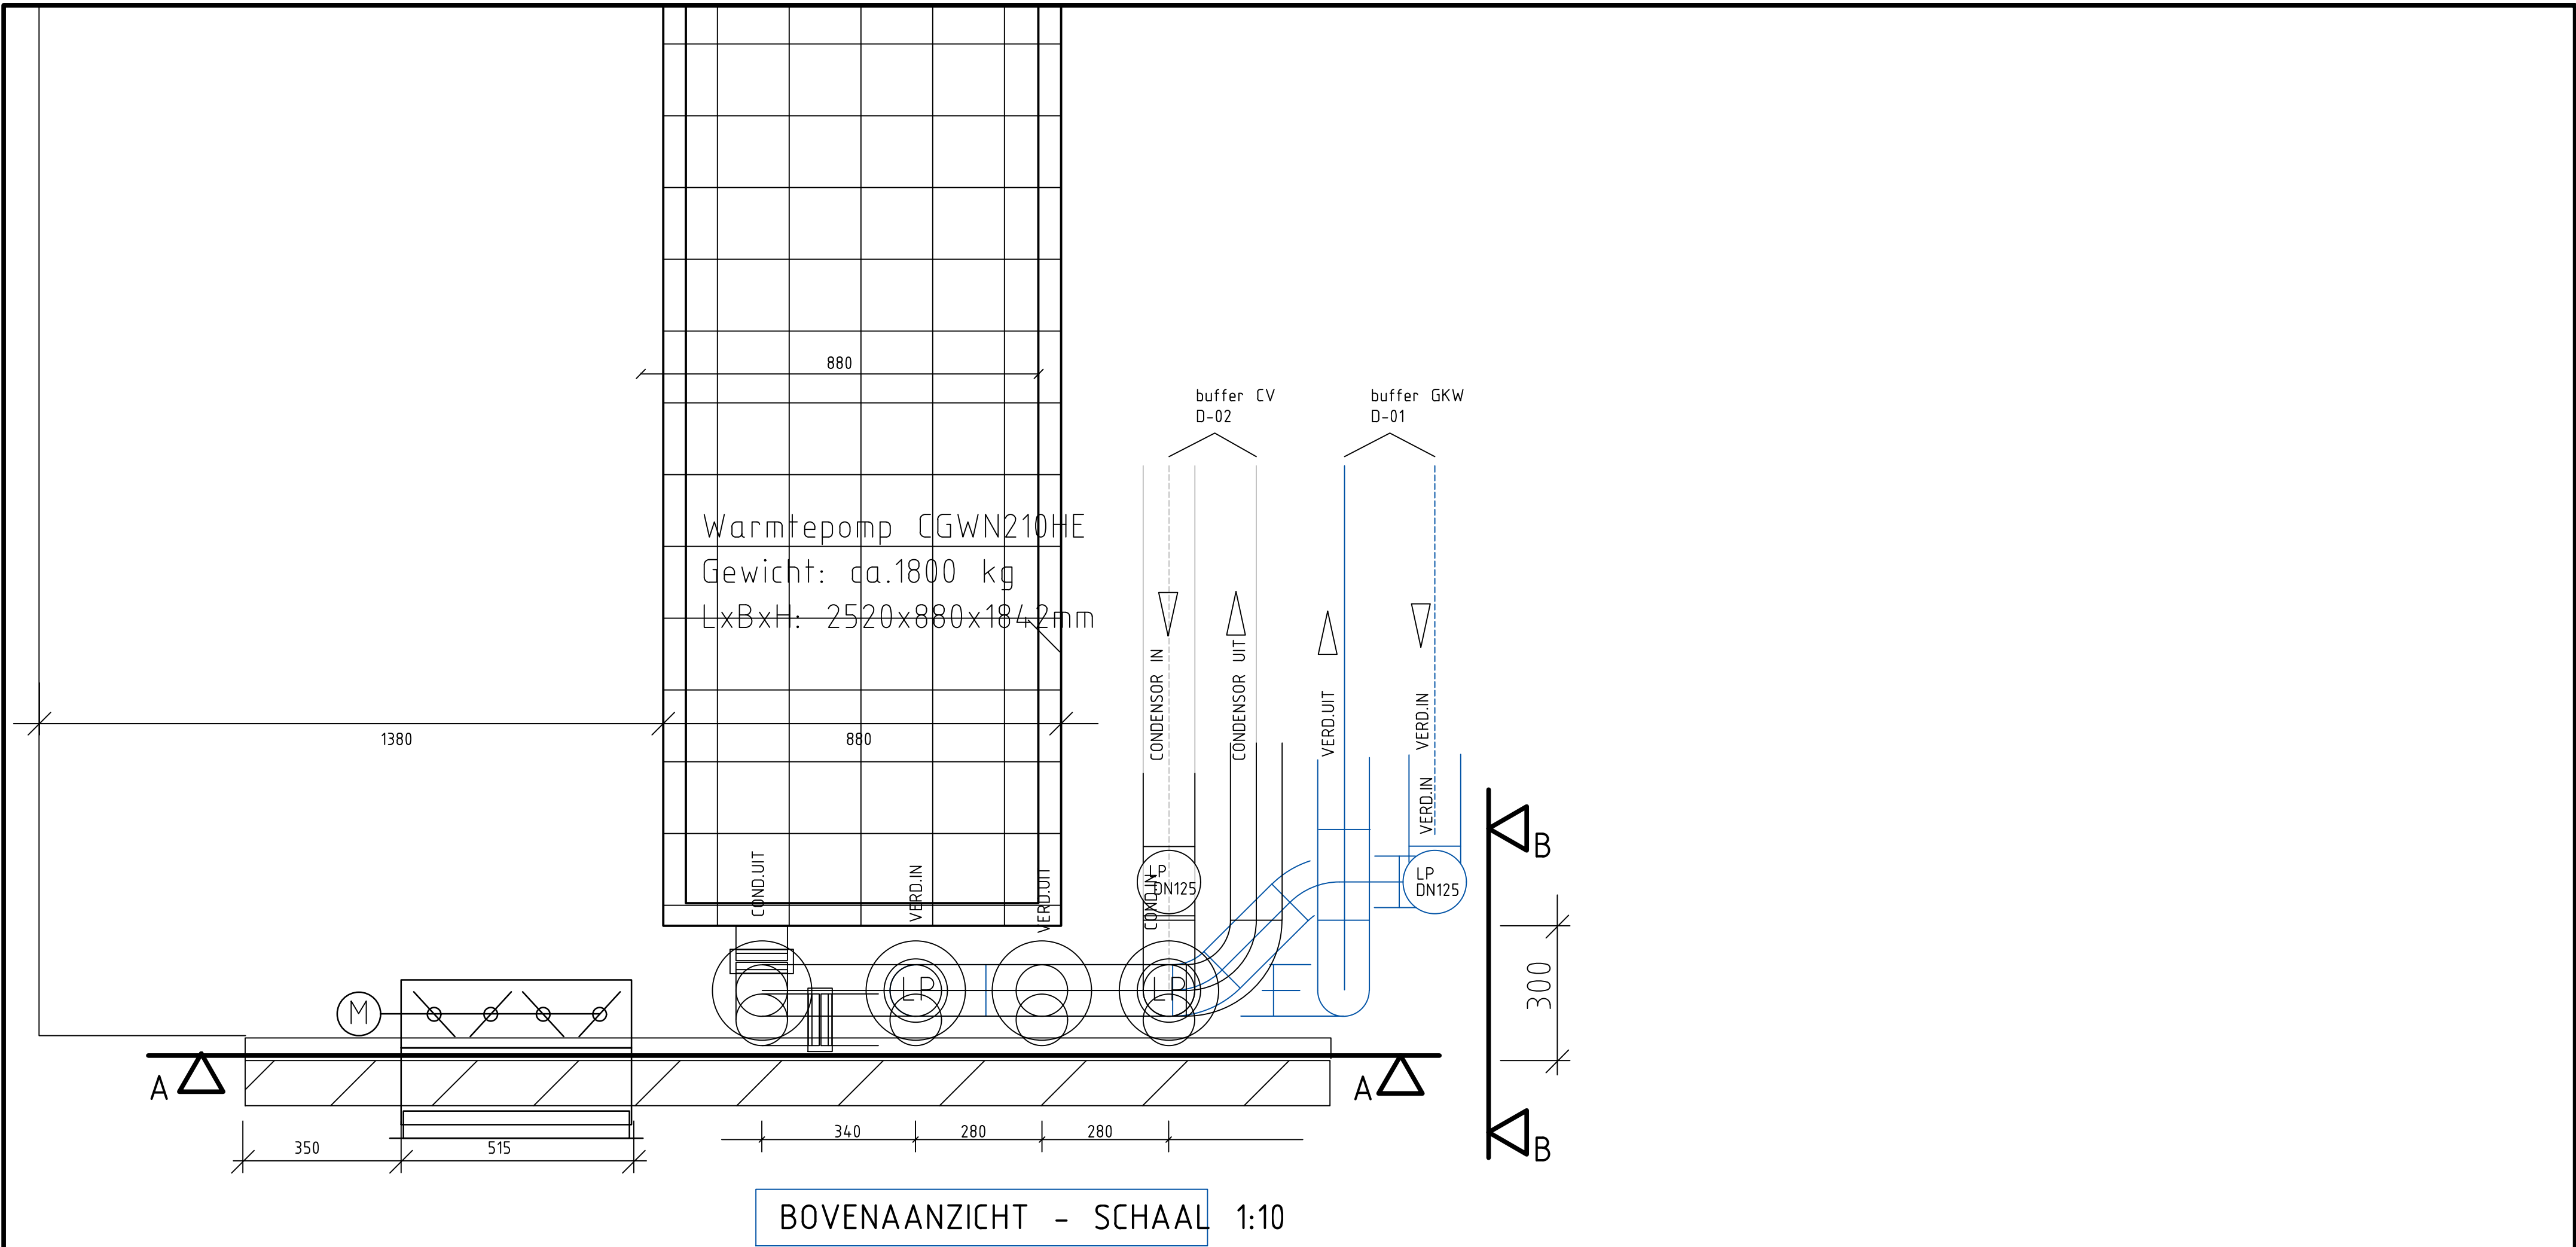

AANSLUITLEIDINGEN WARMTEPOMP

MATERIAAL: STAAL, GEMENIED
ISOLATIE: 13MM ARMAFLEX
GEEN AFWERKING
AFLEVERADRES: I.T.S. APELDOORN

VOORLOPIG

Onderlegger: OKel000 d.d. 08-06-2005

KROPMAN B.V. INSTALLATIETECHNIEK ALKMAAR ASSEN BREDA MAASTRICHT NIJMEGEN RIJSWIJK SCHIPHOL UTRECHT WEESP					
Project		KANTOORGEBOUW ITS KADASTER			Lokcode: 031-7334DT-501a
Omschrijving		Pompenruimte PREFABTEKENING AANSLUITINGEN WARMTEPOMP			Status: Montage (Definitief)
NIJMEGEN Lagelandseweg 84 6545 CG NIJMEGEN Telefoon 024-3715111 Telefax 024-3773174 Storings Tel.024-3715555		Datum: 28-11-2005 Gewijz. A 28-12-2005 Gec. Rvd C	Getekend: 116571 Omschrijving: PREFAB VOORLOPIG	Gecentr.:	Formaat A1 Schaal 1:20
					Projectnummer: 23729 Tekeningnummer: P0-1 CAD-File: Pompenruimte