
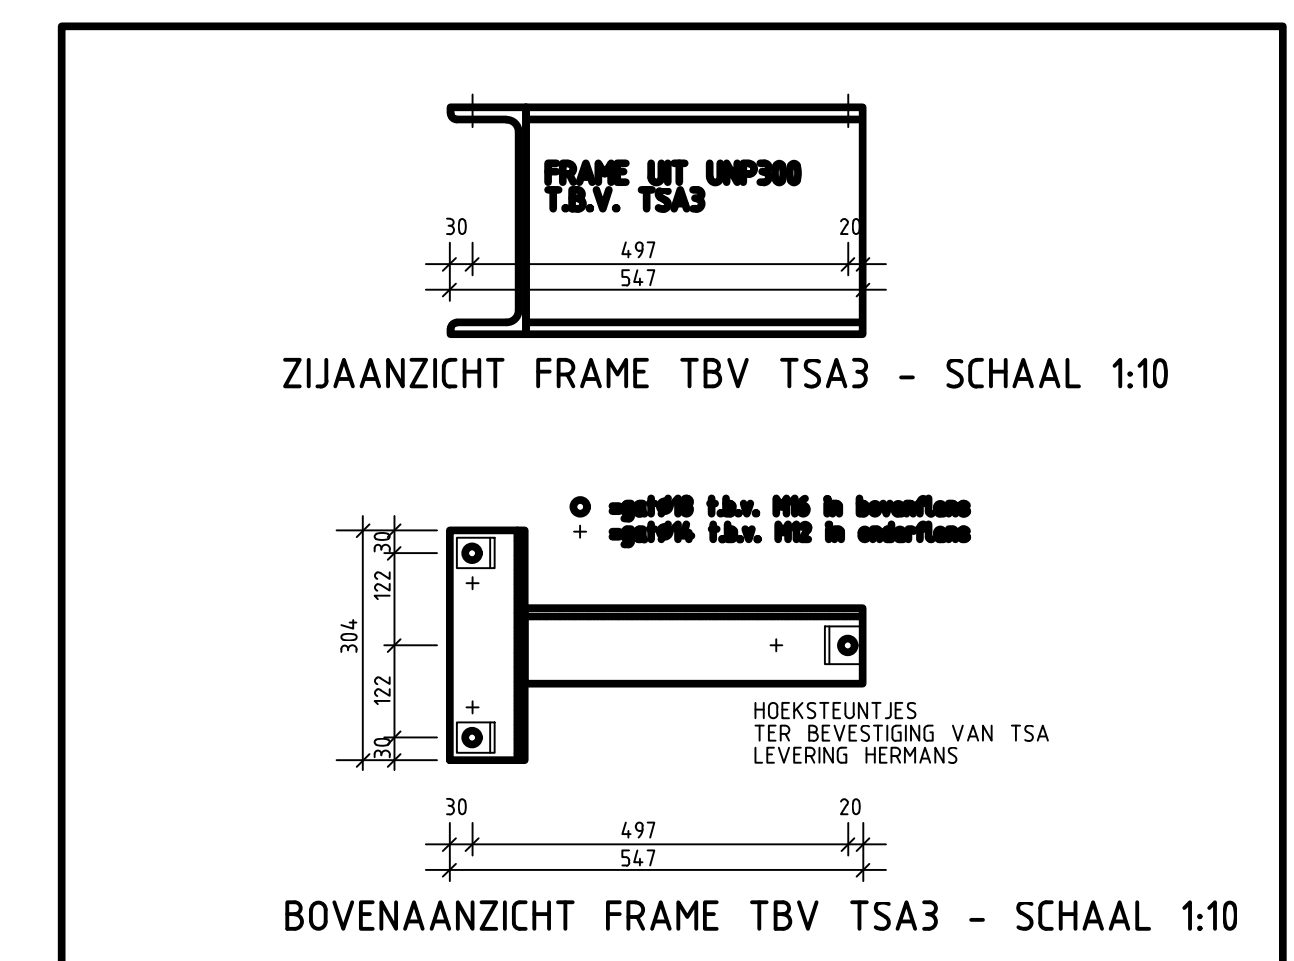
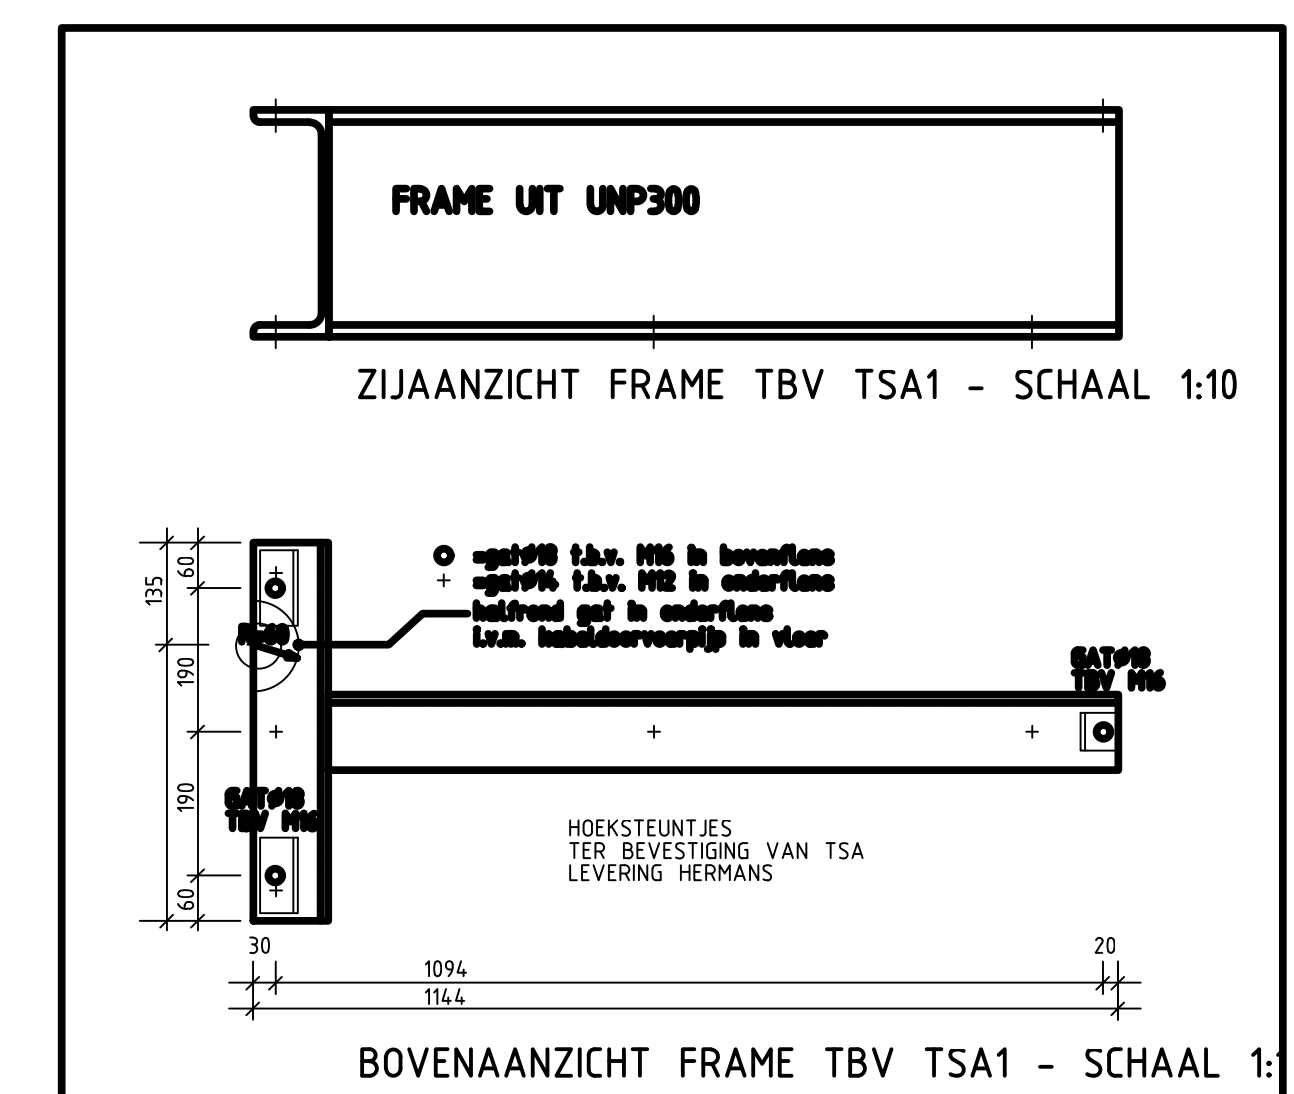
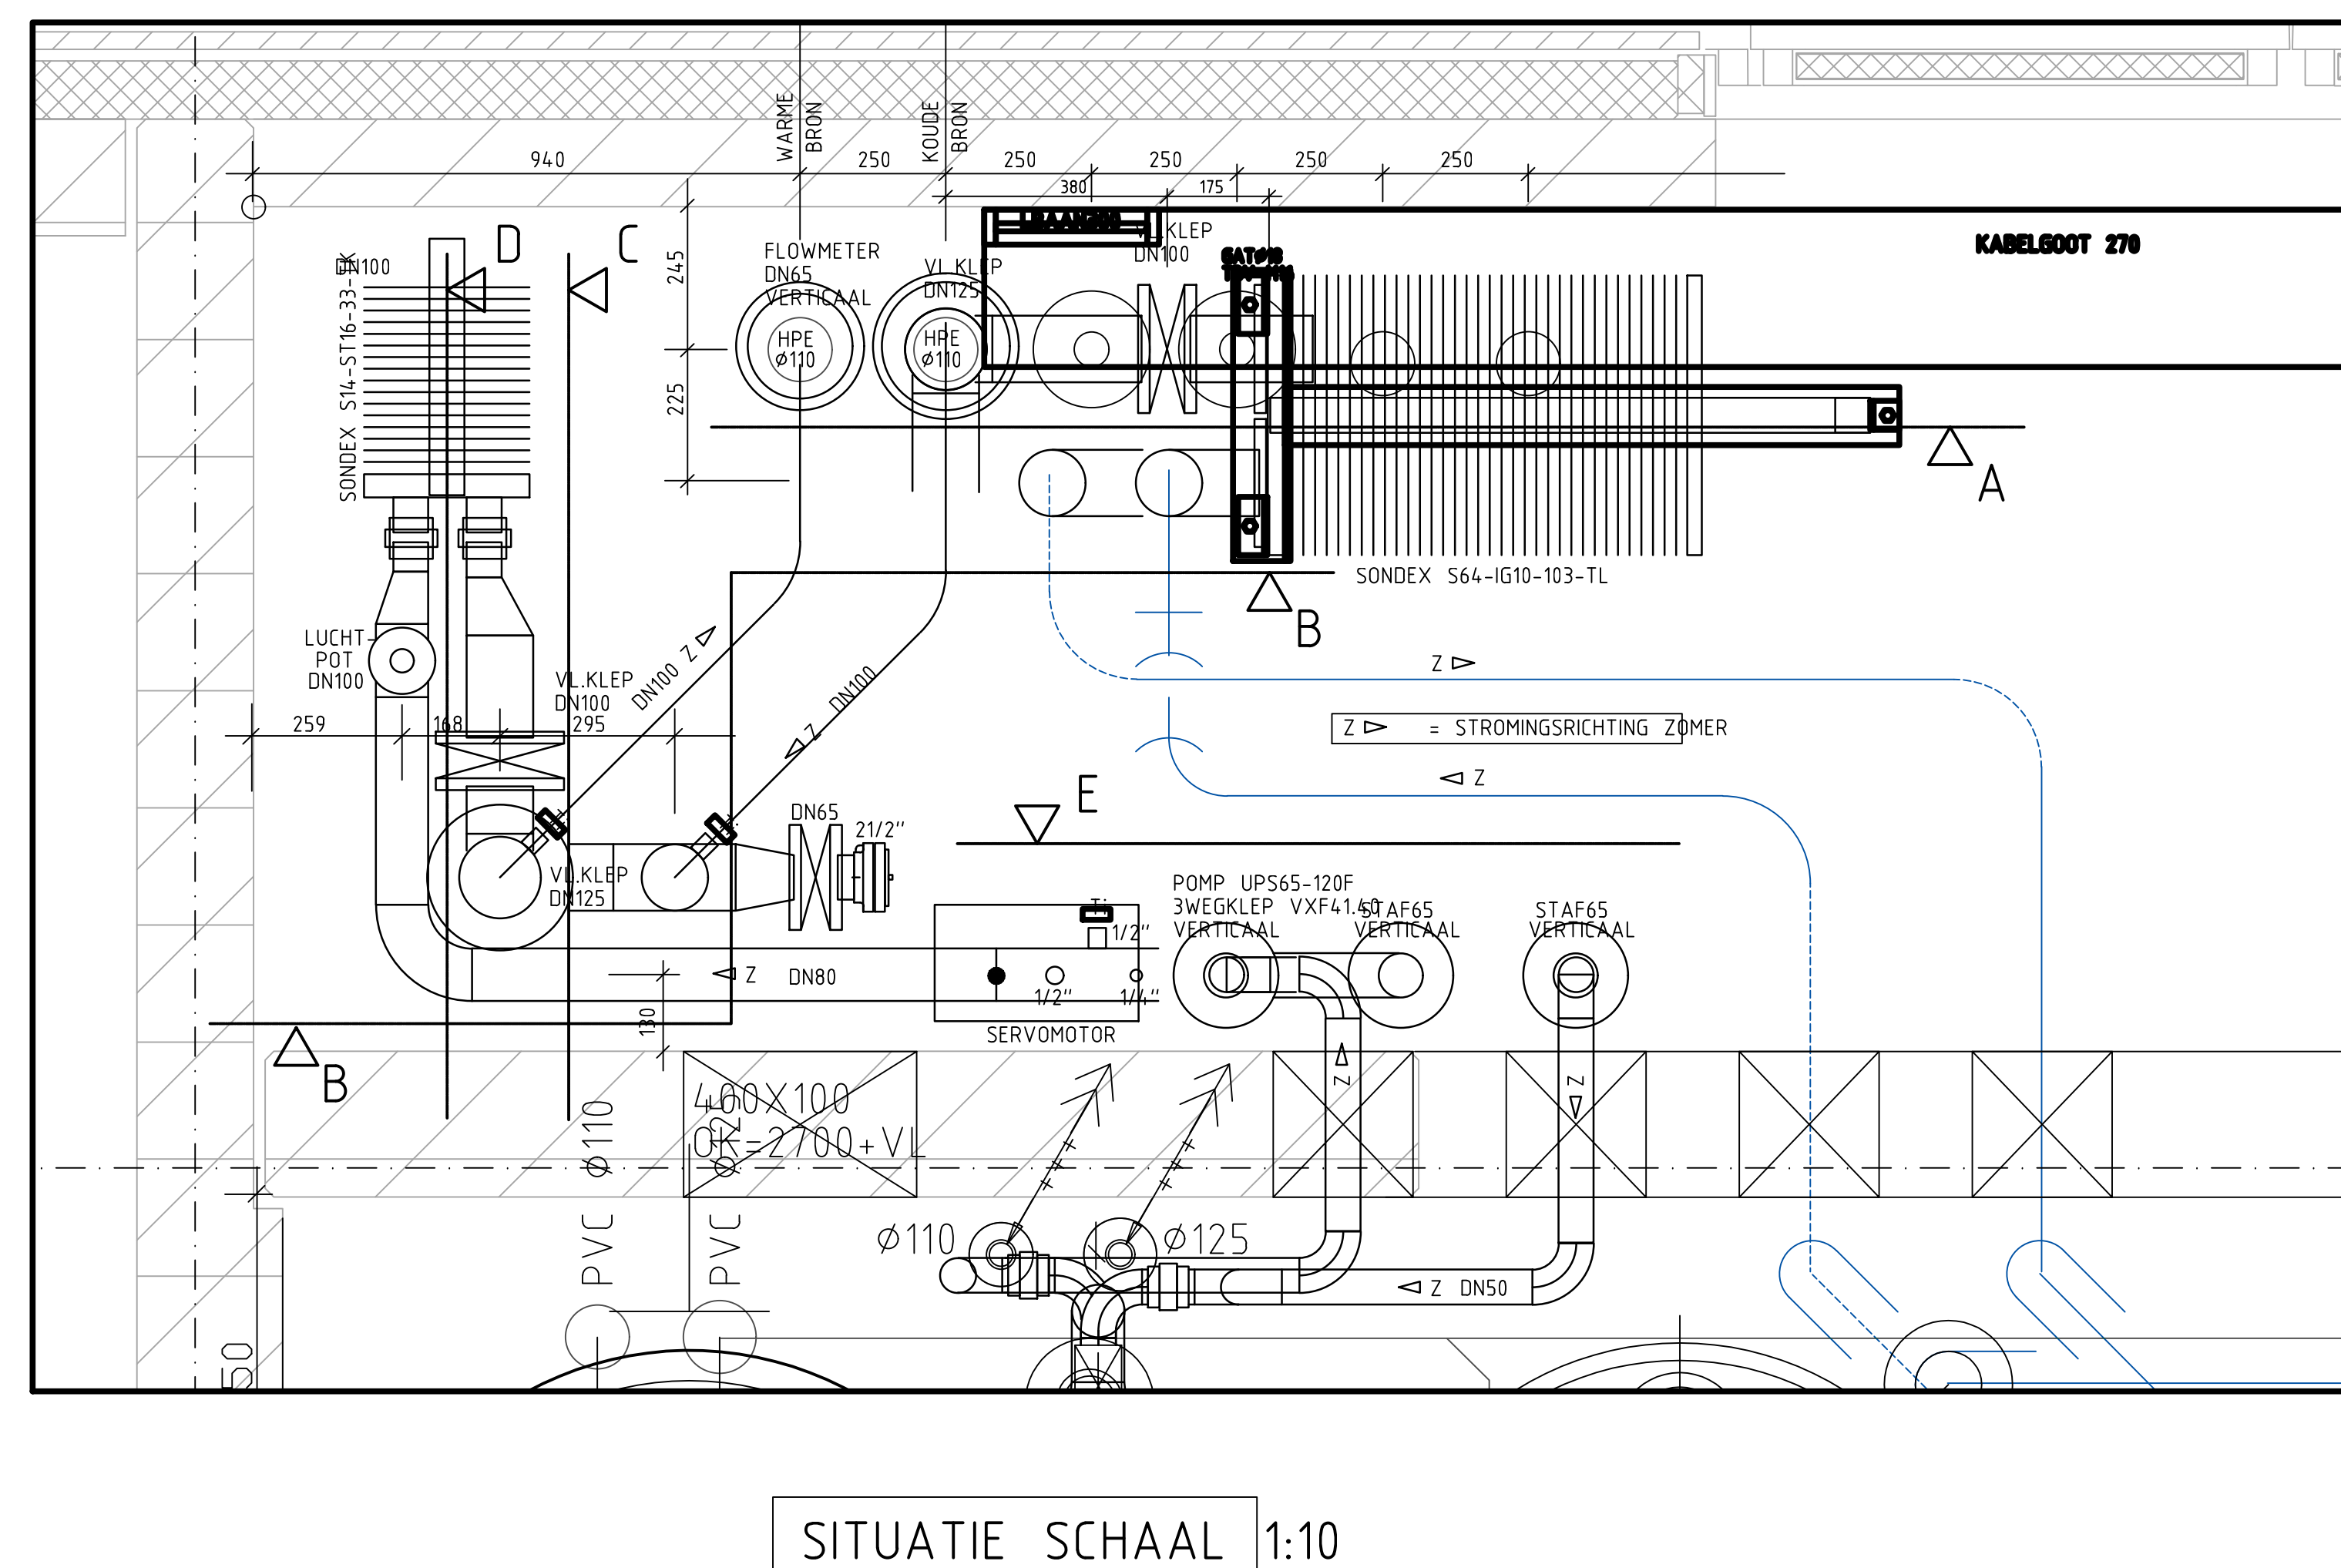
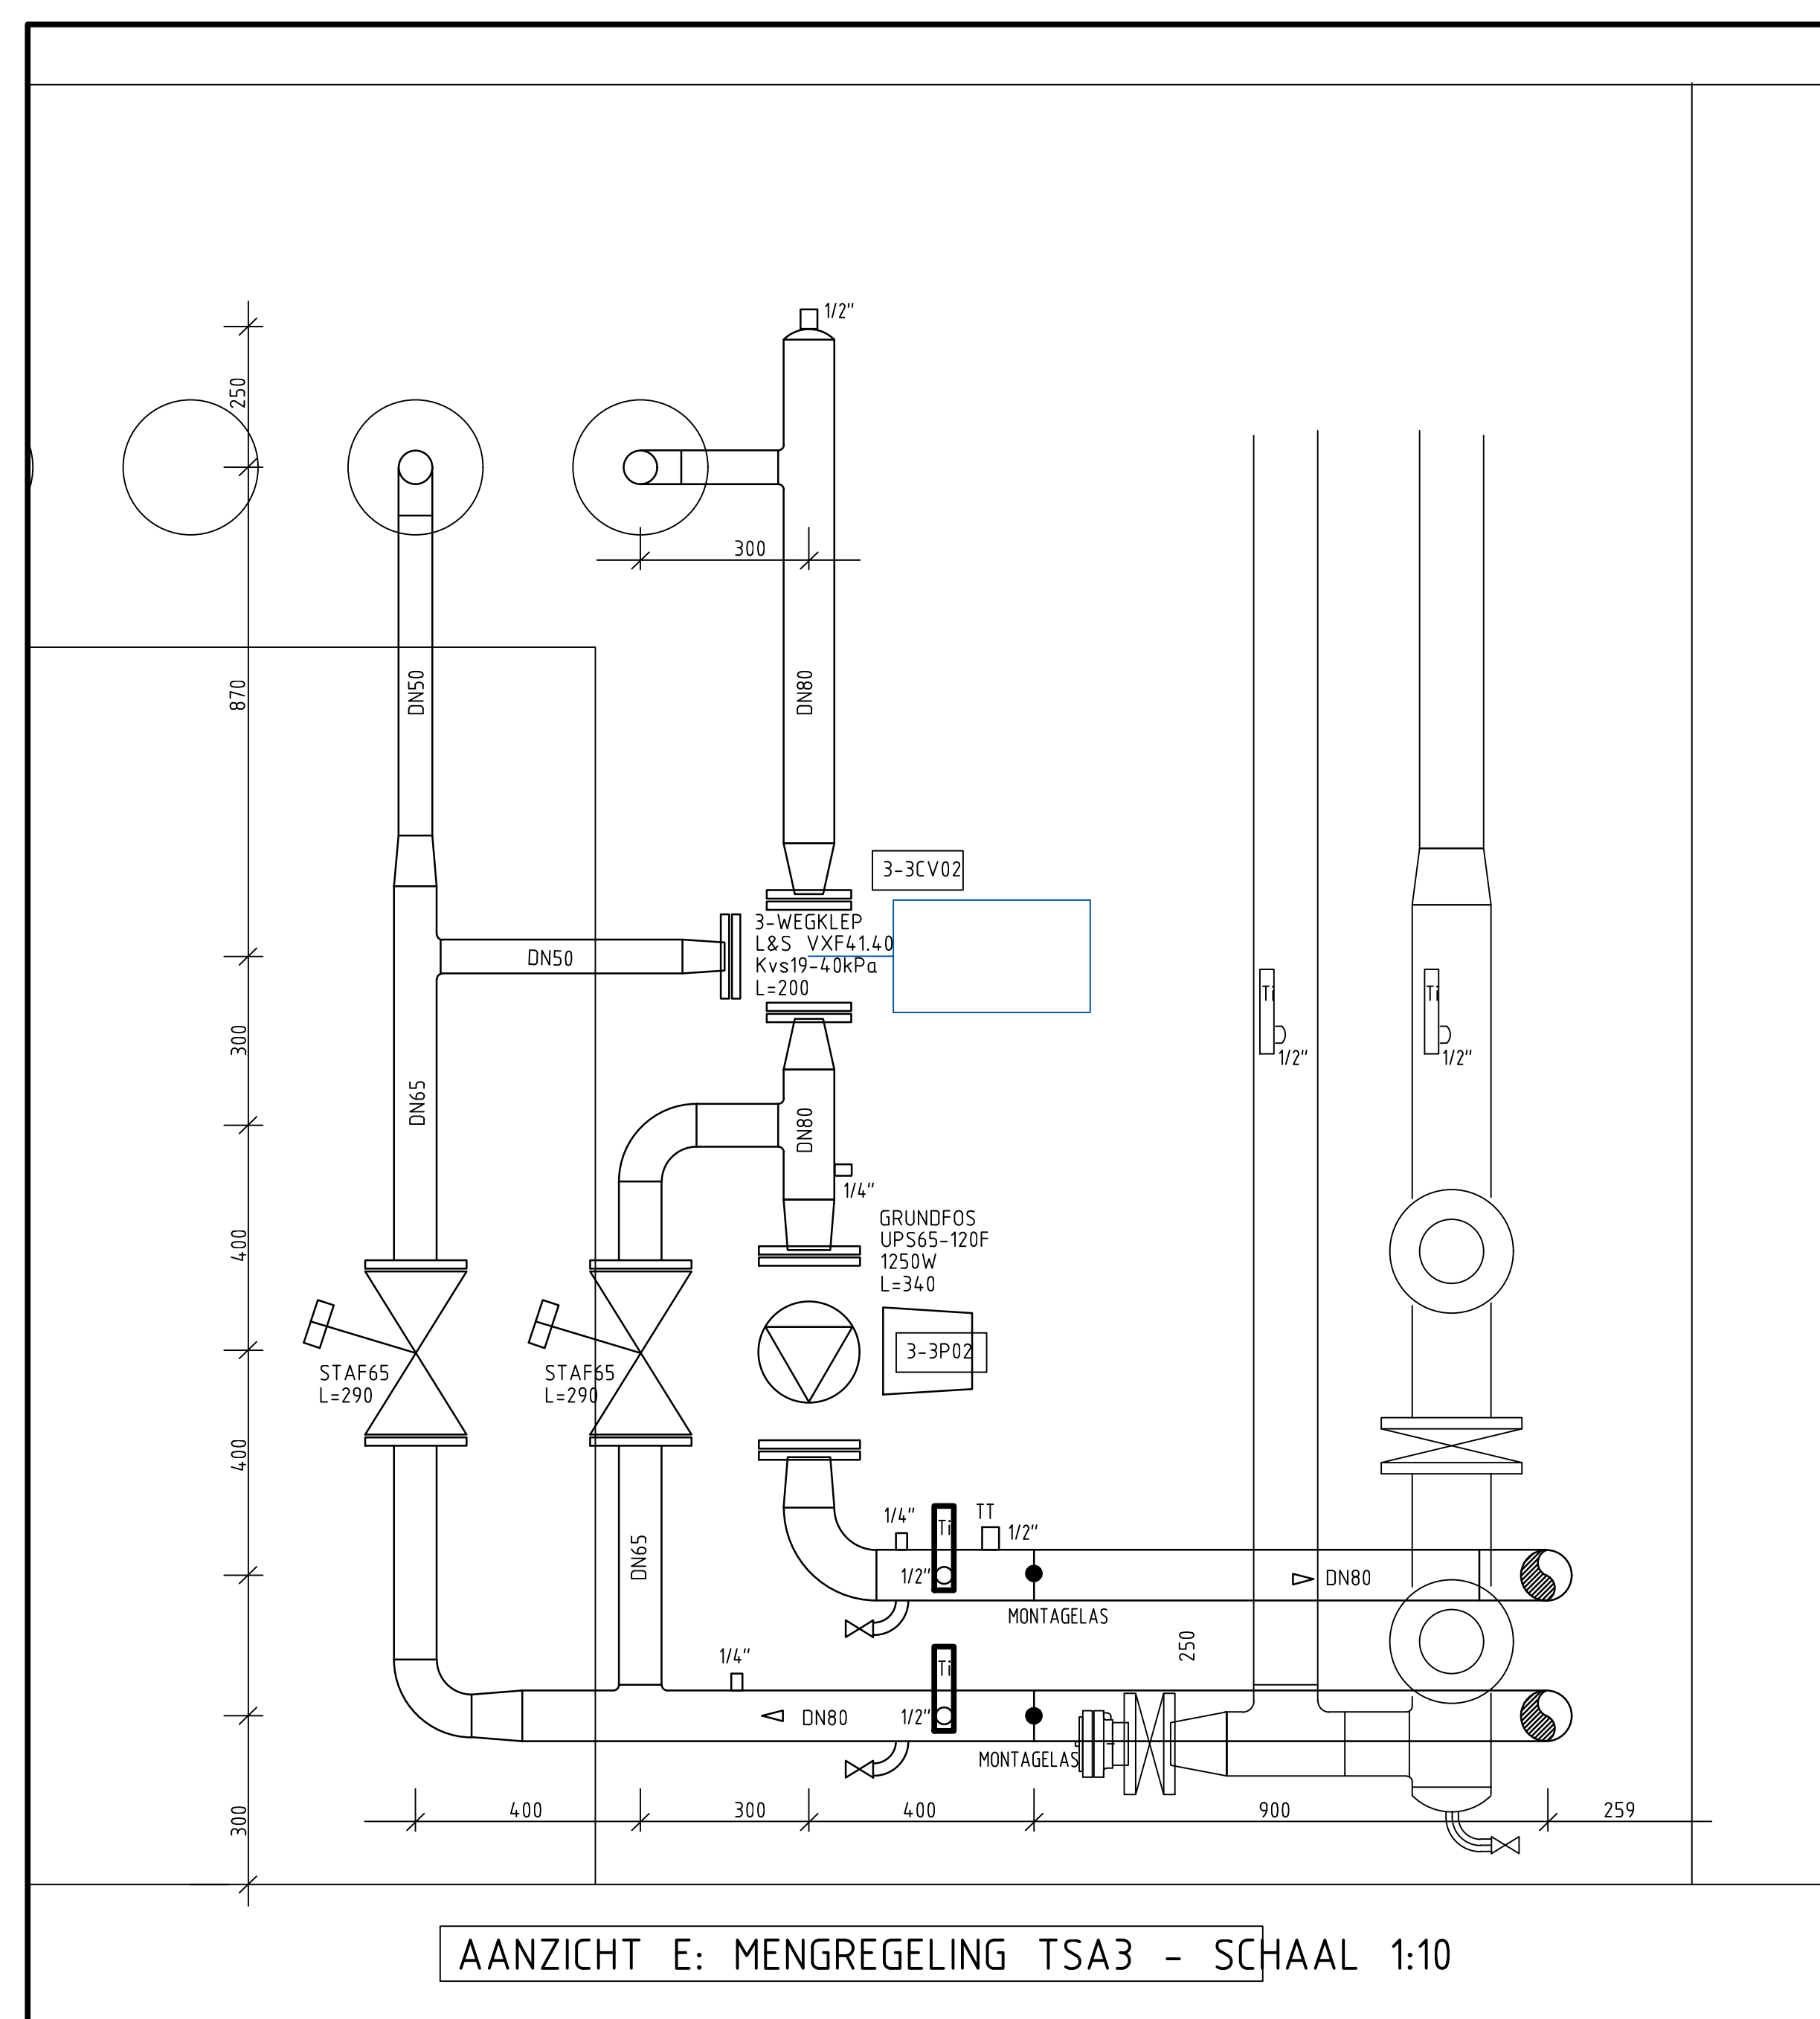
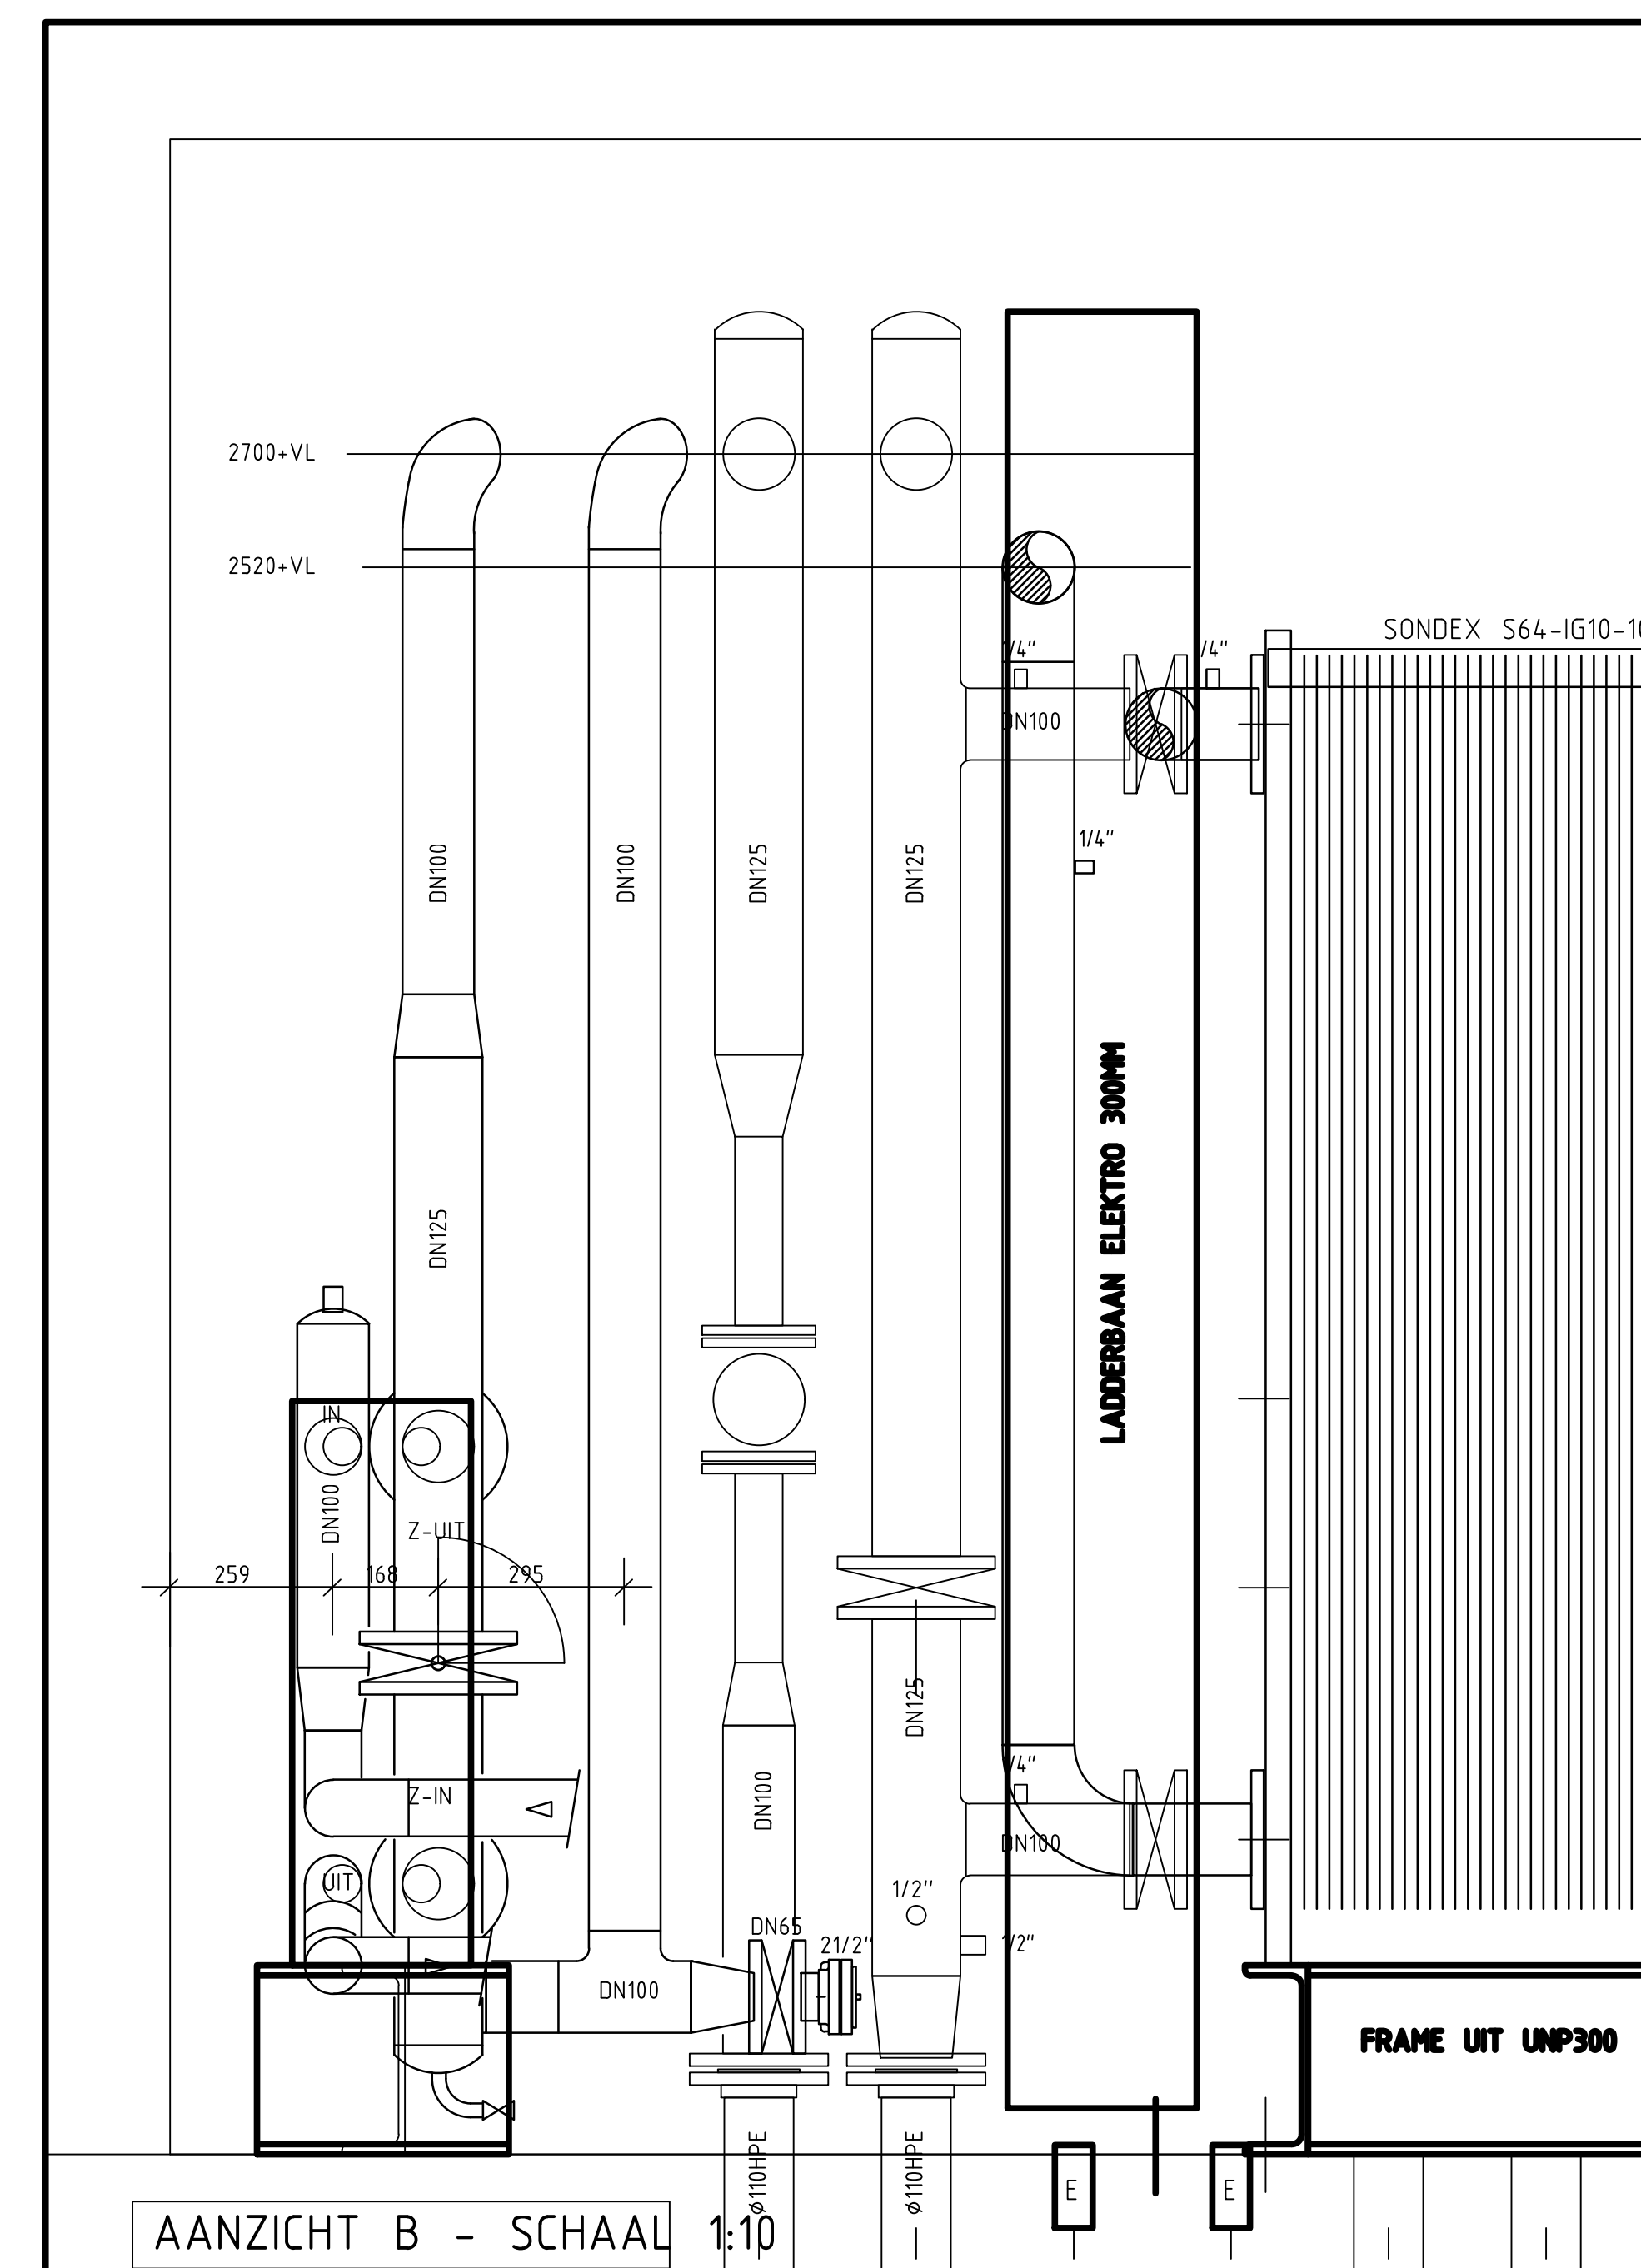
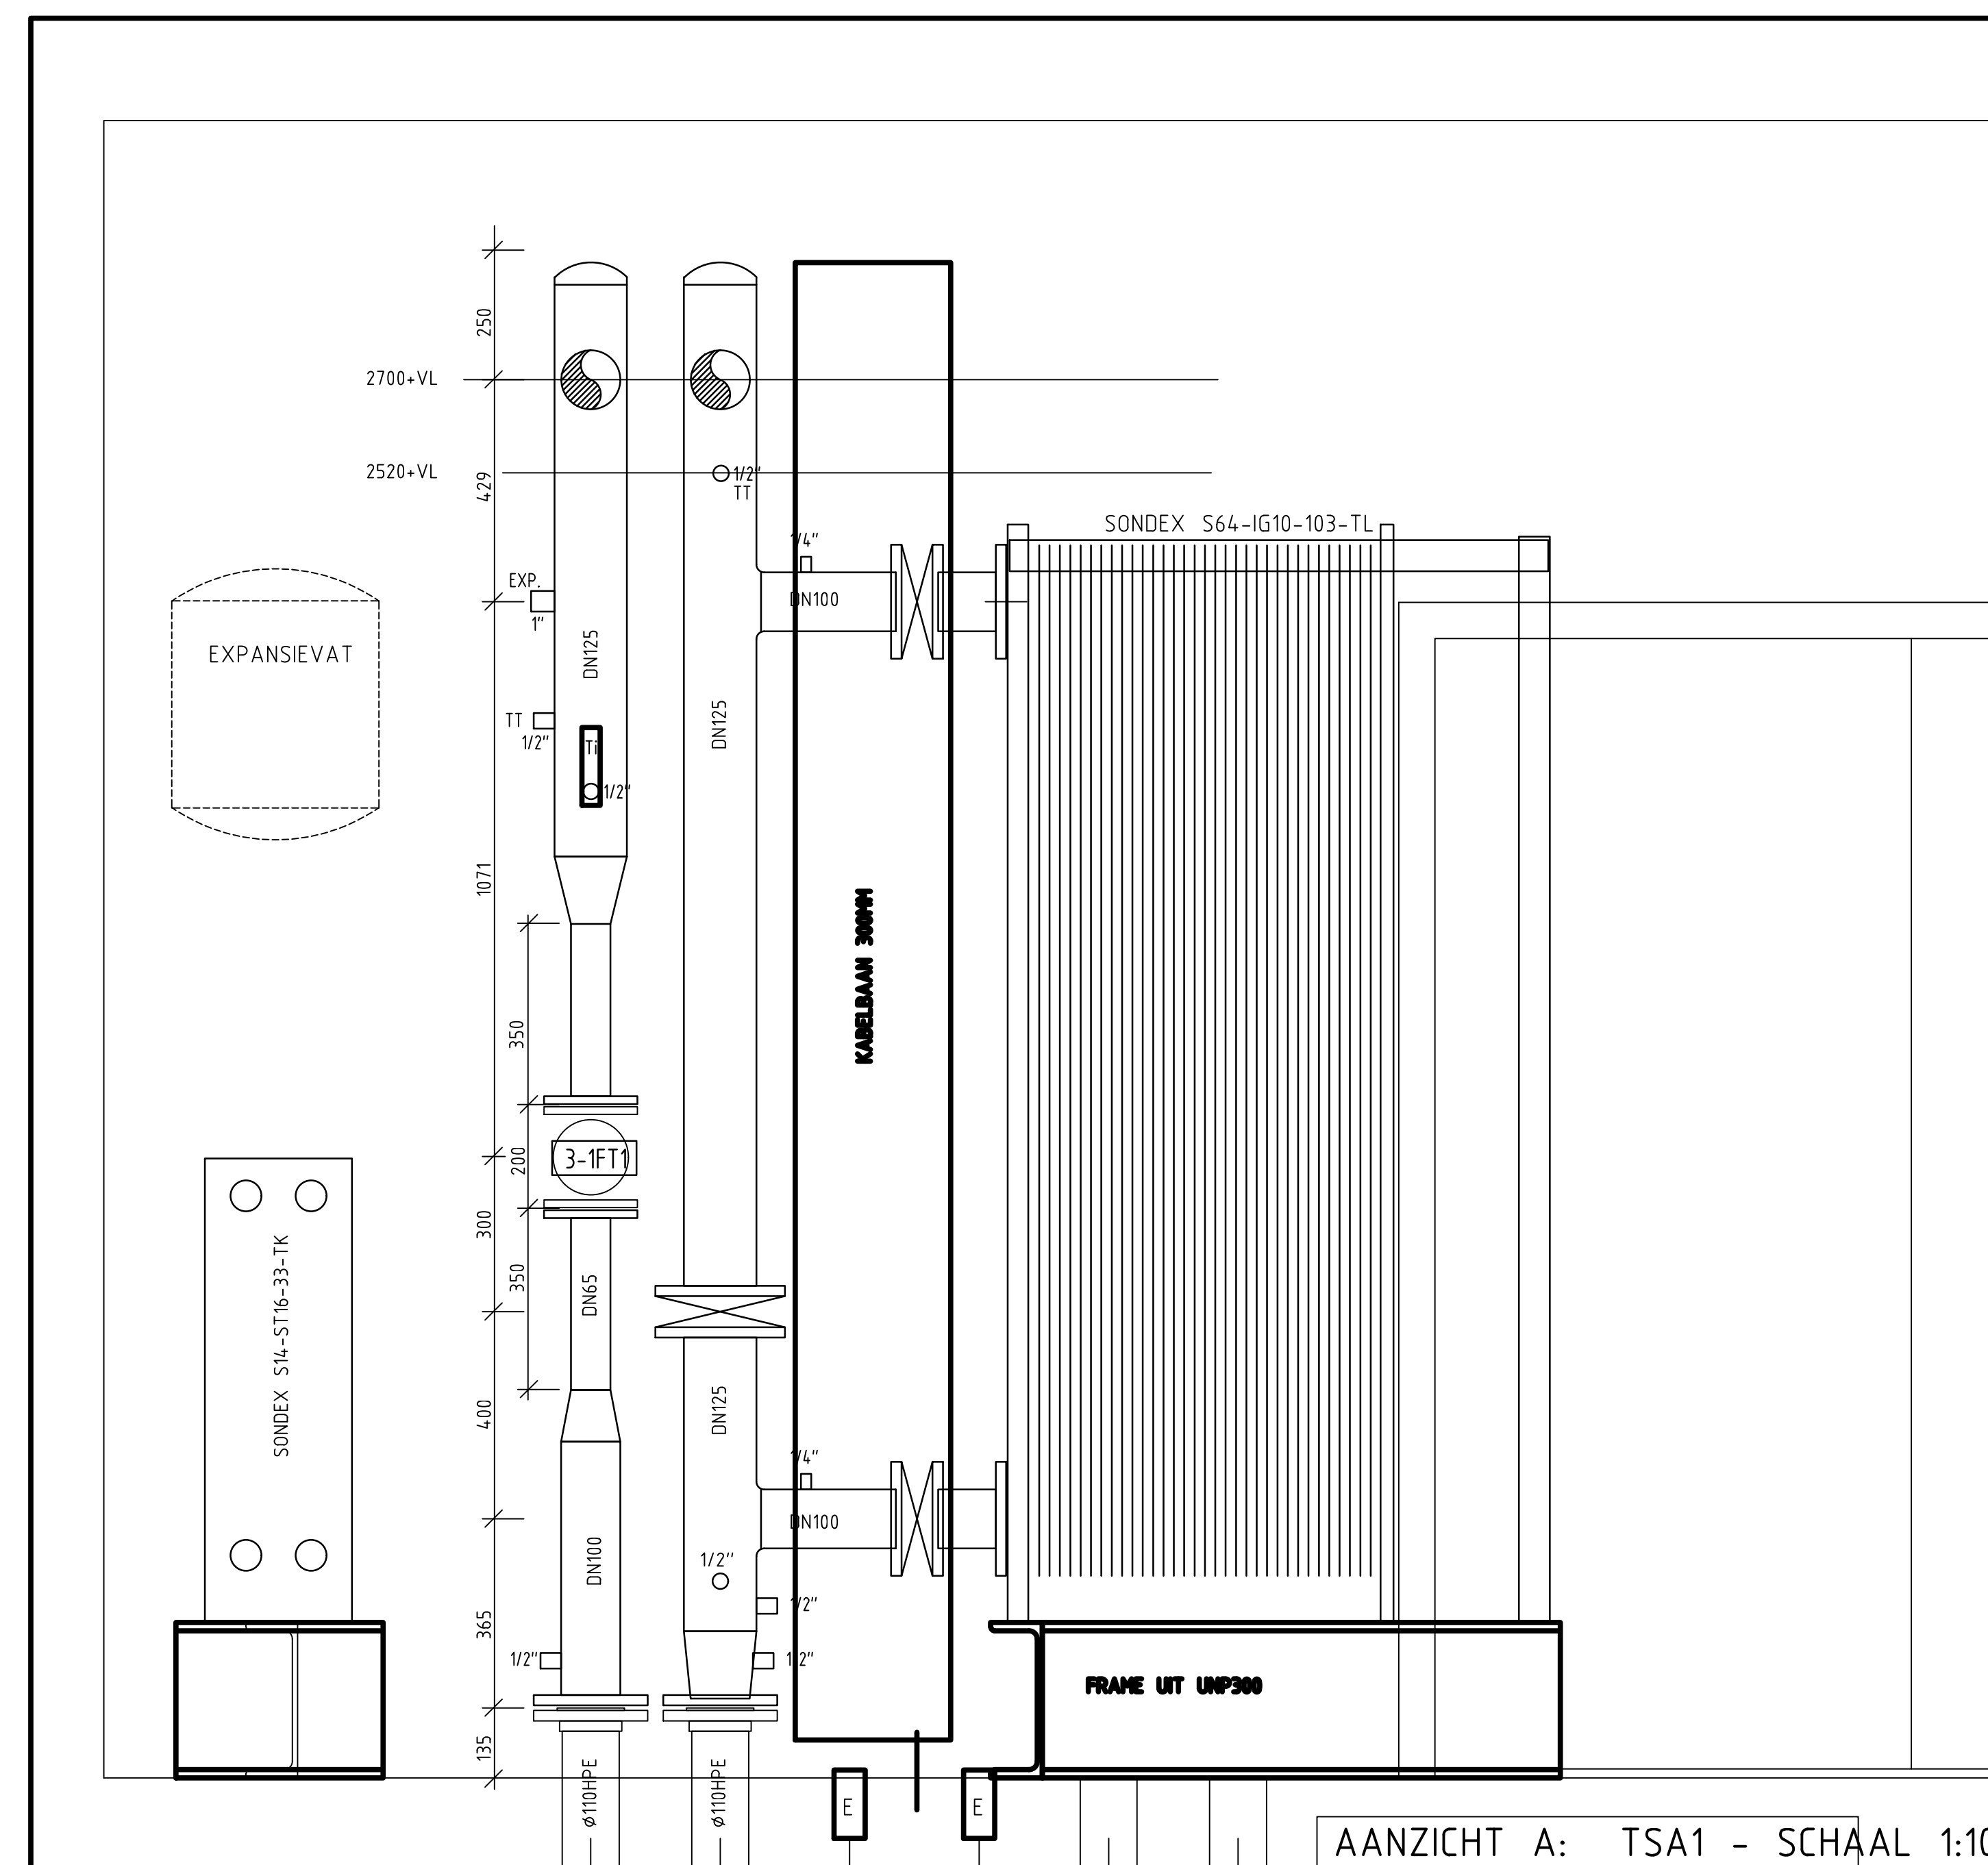
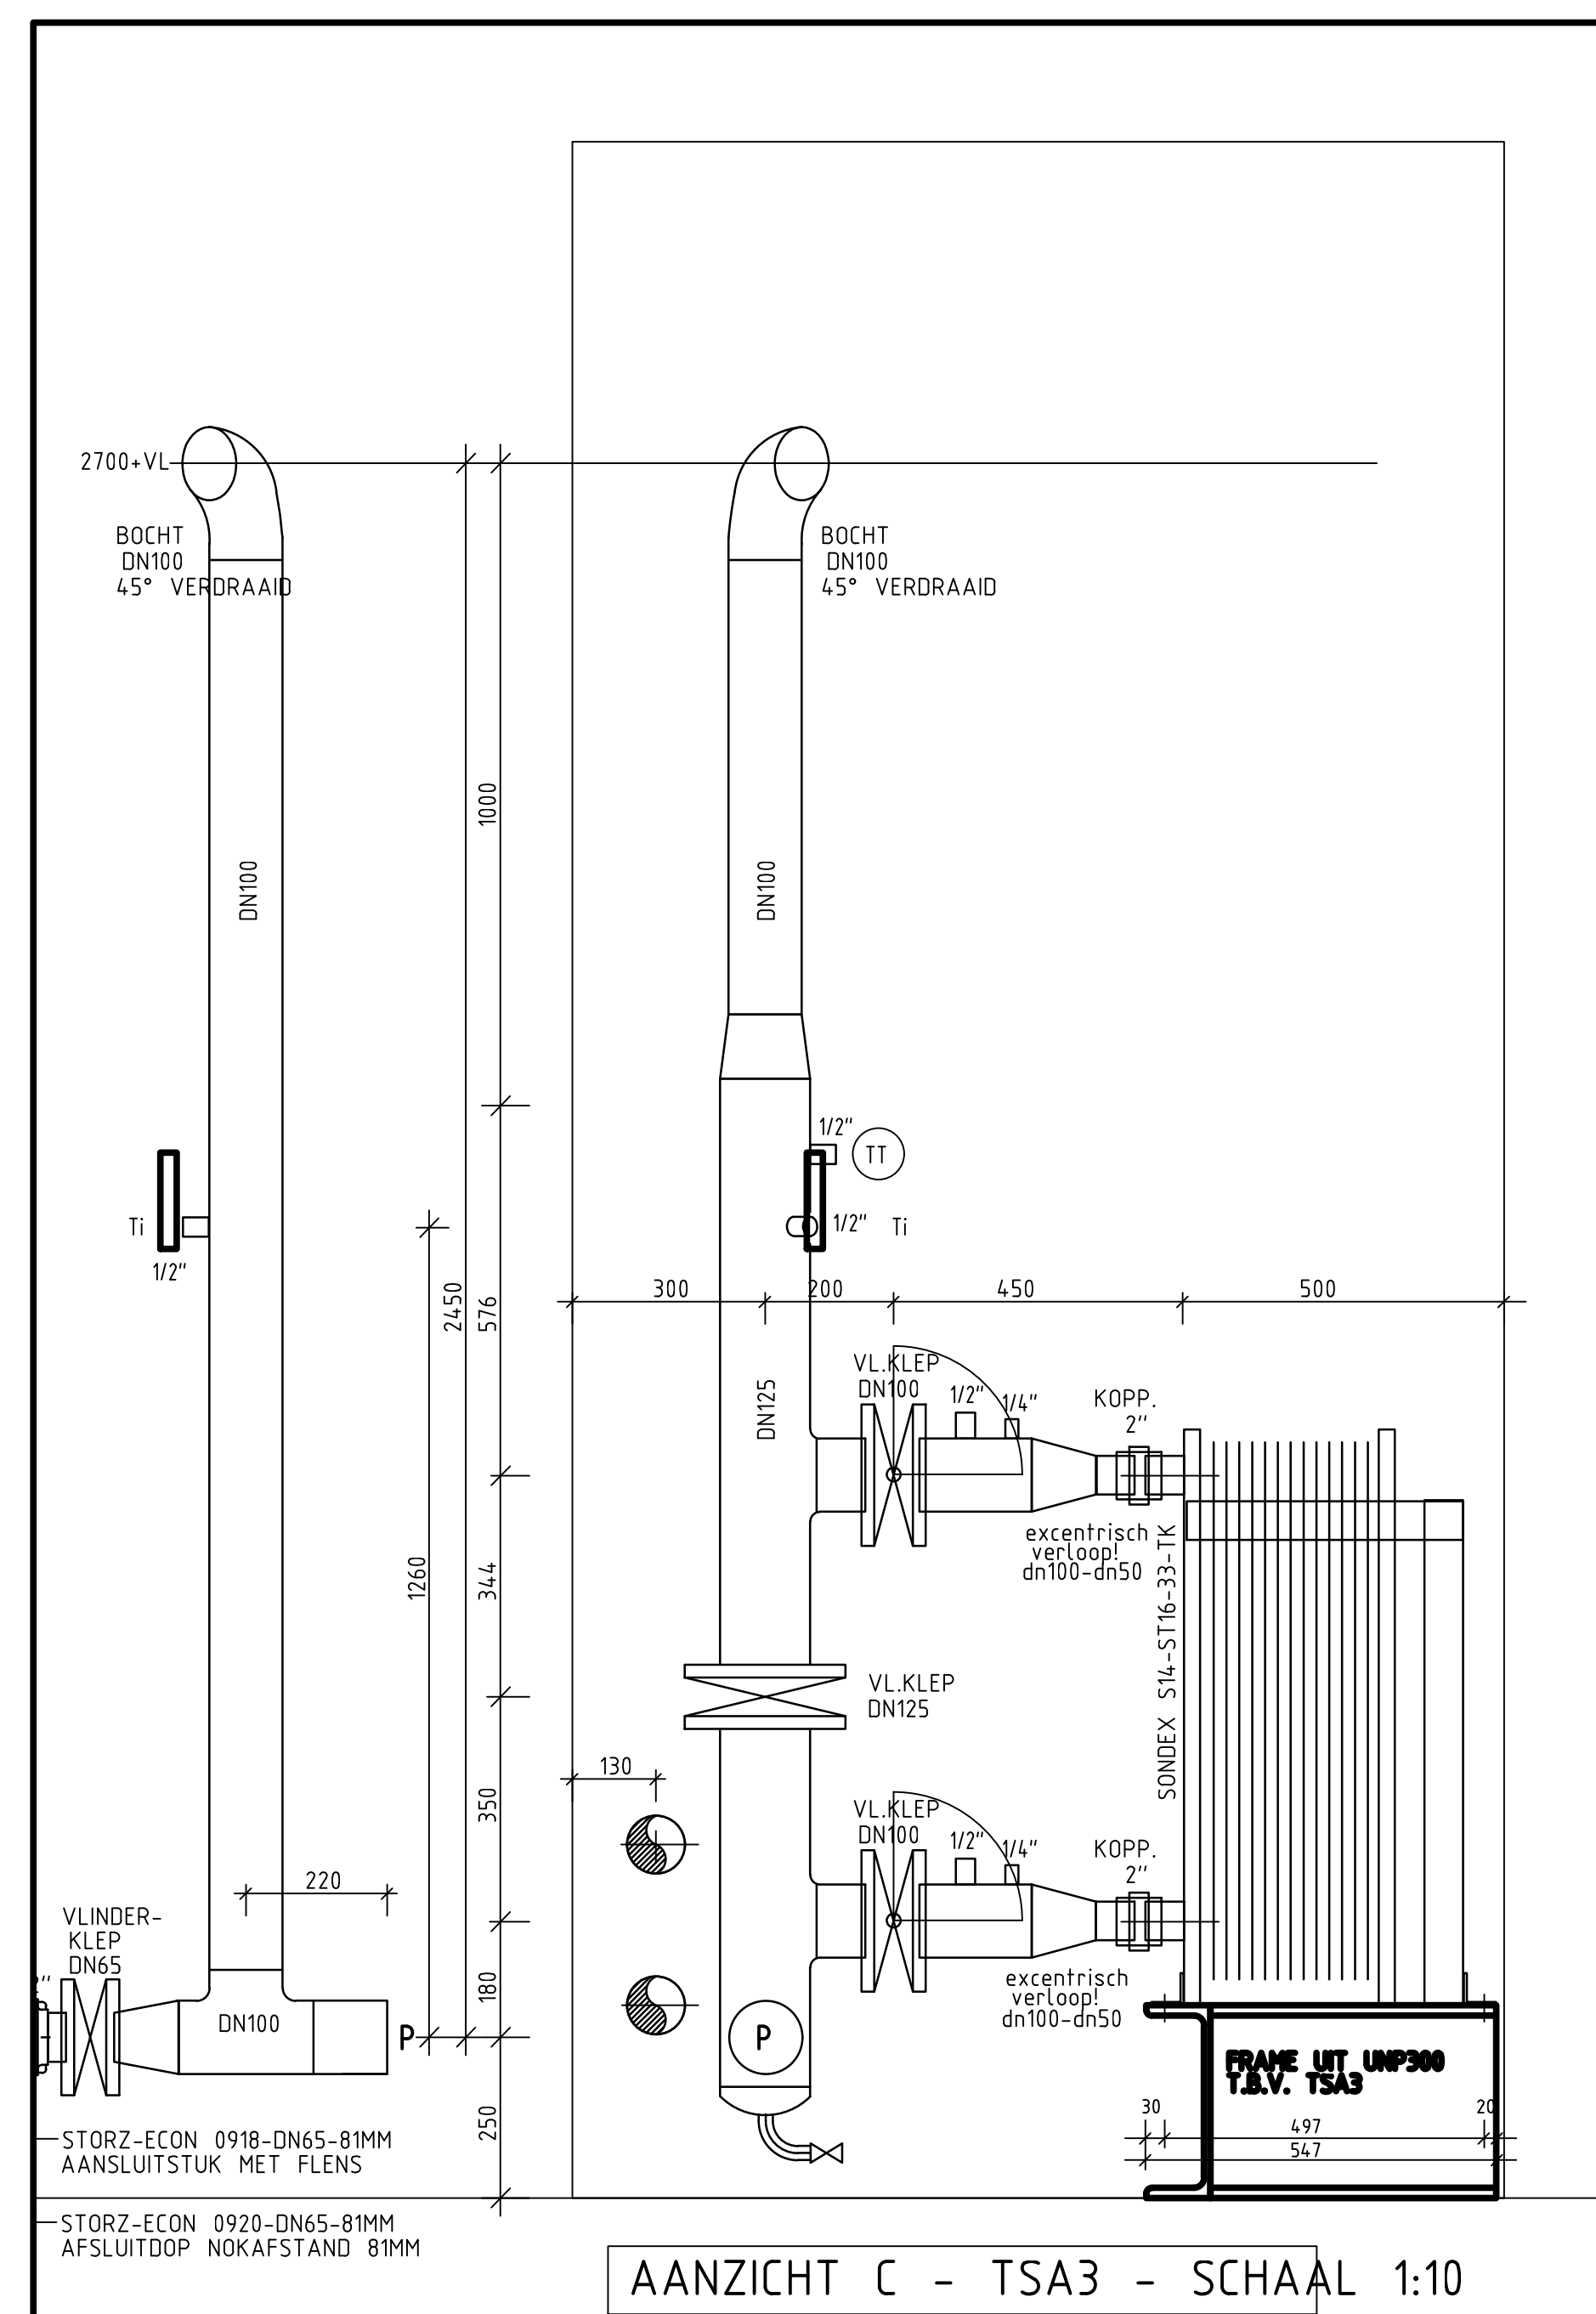


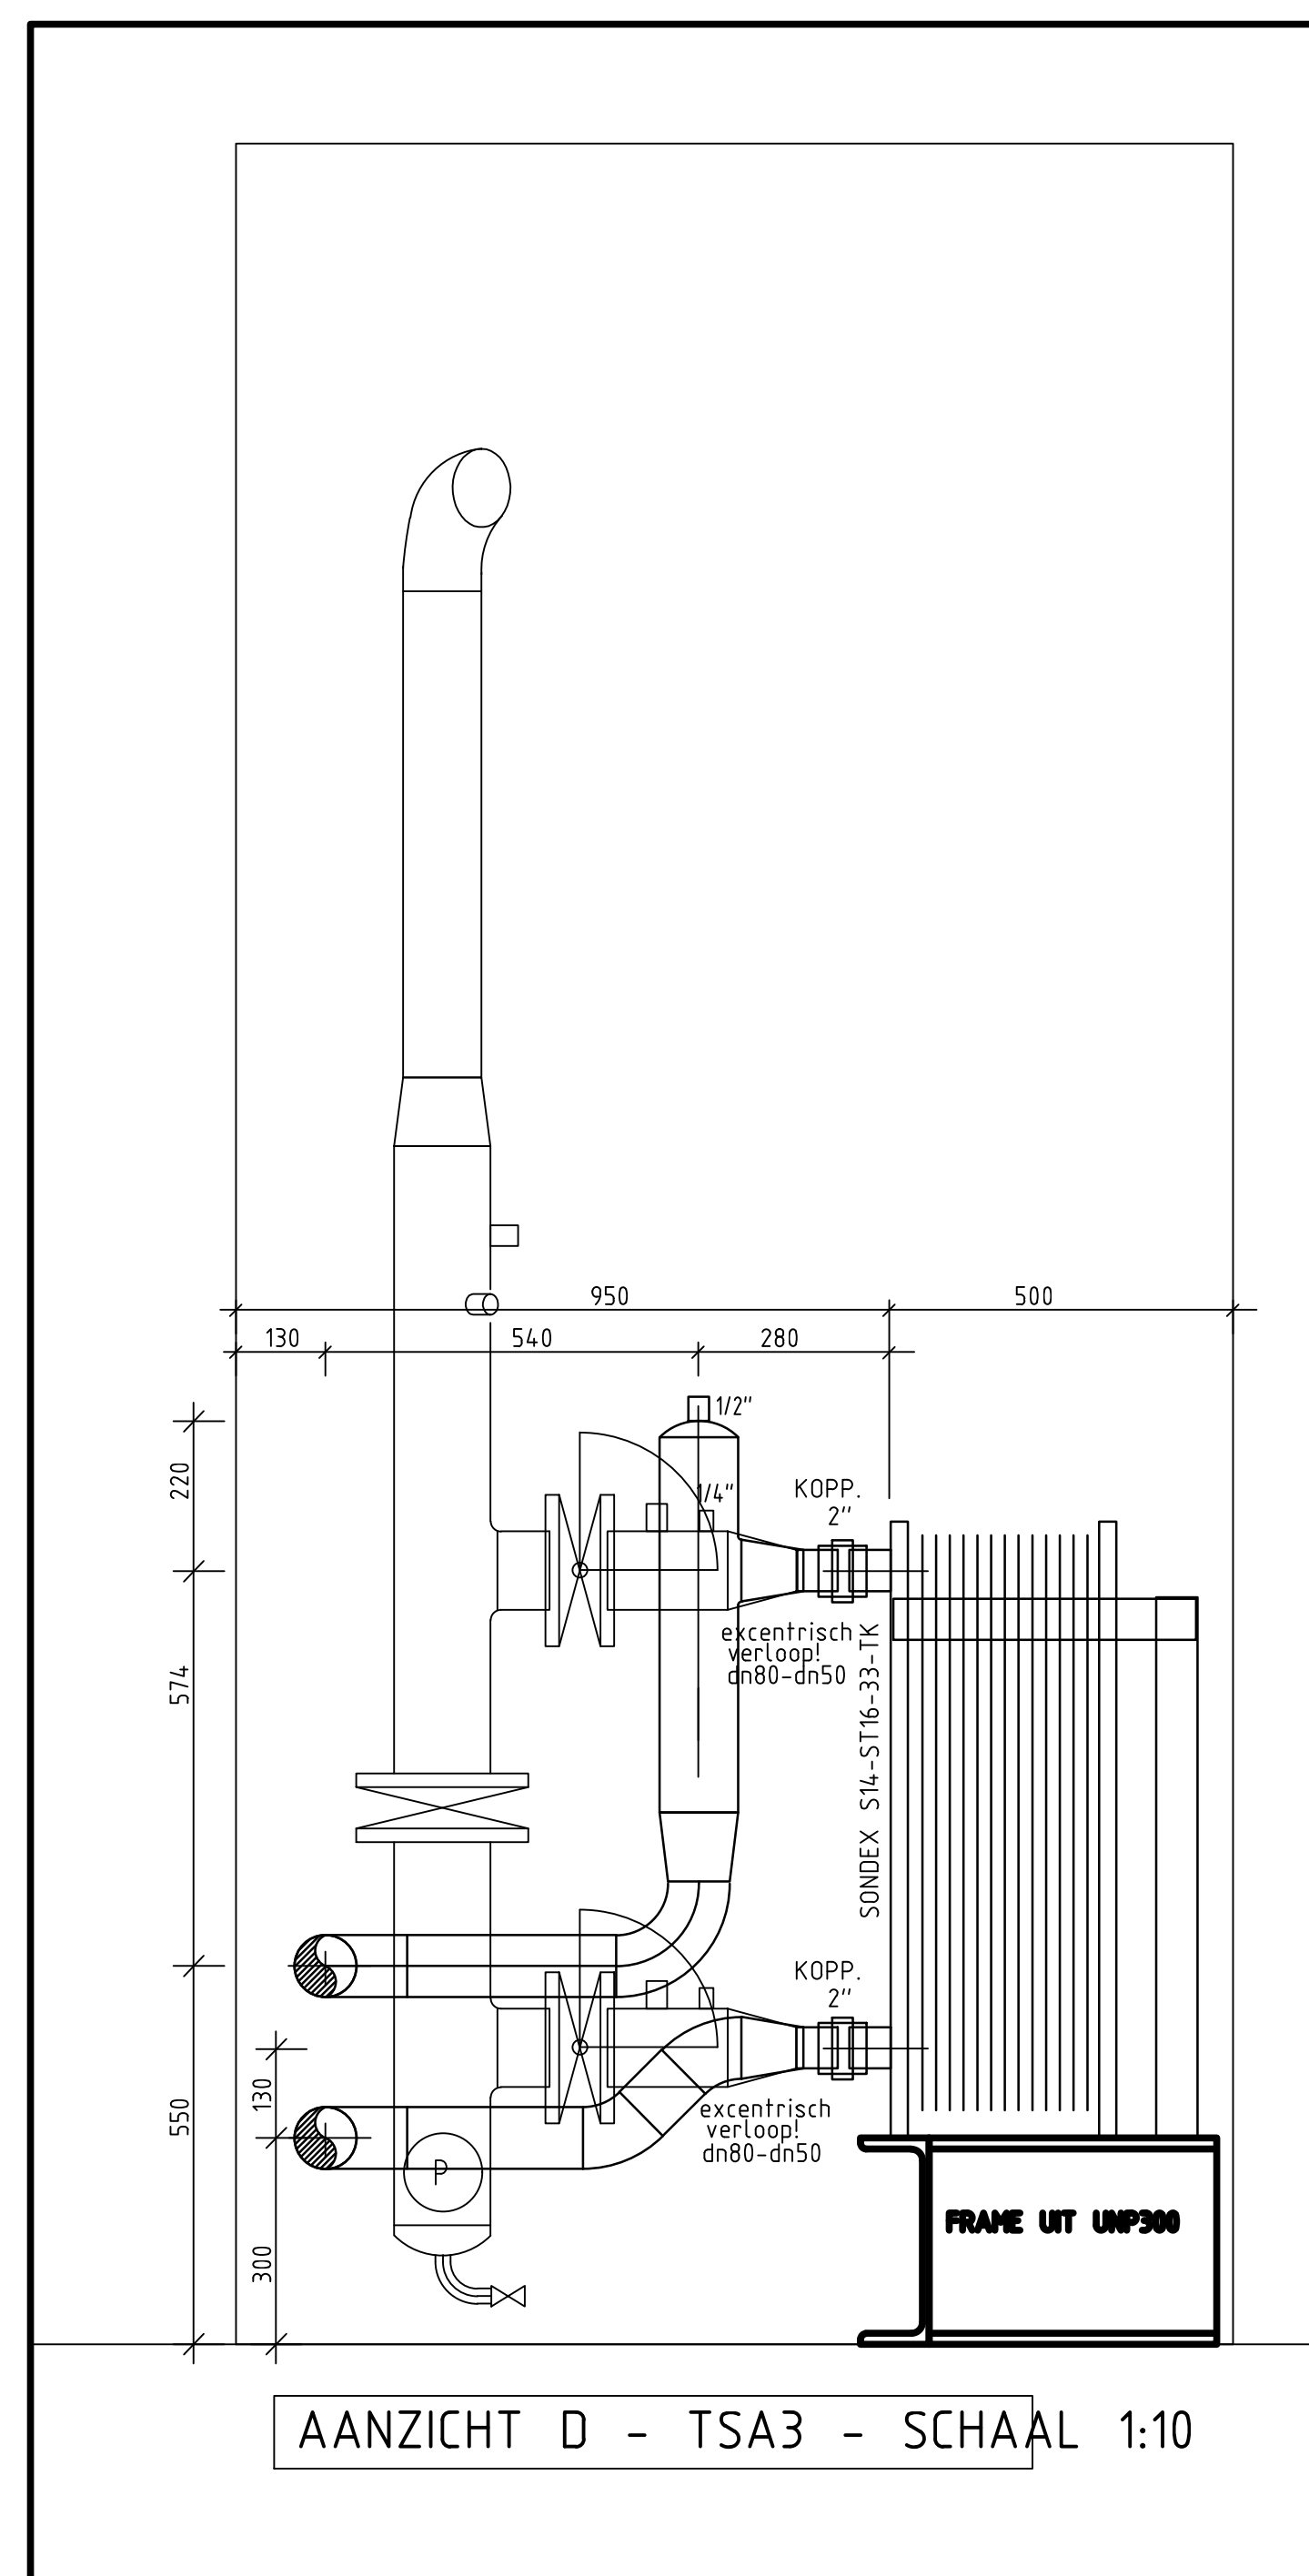

ONDERSTEUNINGSFRAMES VOOR TSA,S THERMISCH VERZINKEN

MATERIAAL: STAAL, GEMENIED
ISOLATIE: 13MM ARMAFLEX
GEEN AFWERKING
AFLEVERADRES: I.T.S. APELDOORN

OPSTELLING TSA's IN NIS

DEFINITIEF

underlegger: OKel000 d.d. 08-06-2005

KROPMAN B.V.

INSTALLATIE TECHNIEK
ALKMAAR ASSEN BREDA MAASTRICHT NIJMEGEN RIJSWIJK SCHIPHOL UTRECHT

	RECHTER	ROLEN	STREKEN	VERGROEFT	RECHTER	ROLEN	STREKEN	VERGROEFT
Project	KANTOORGEBOUW ITS KADASTER							

code: 21 733/DT 501a

	RAIN CORRELATION TWO RADIATION
	Pompeyville

status:
ontogen (Definitief)

NIJMEGEN	Datum: 28-11-2005	Getekend: 116571	Gecontr.:
	☐ ☒ ☐	☐ ☒ ☐	

Lagelandseweg 84 6545 CG NIJMEGEN	GRWJZd. A	Grt. 25-01-2006	Grt. RG	Omschrijving DEFINITIEF
--------------------------------------	--------------	--------------------	------------	----------------------------

Telefoon	024-3715111	B			
Telefax	024-3773174	C			

objectname: 23729

Rekeningnummer:
D0 1

PU-1

Impenetrante