


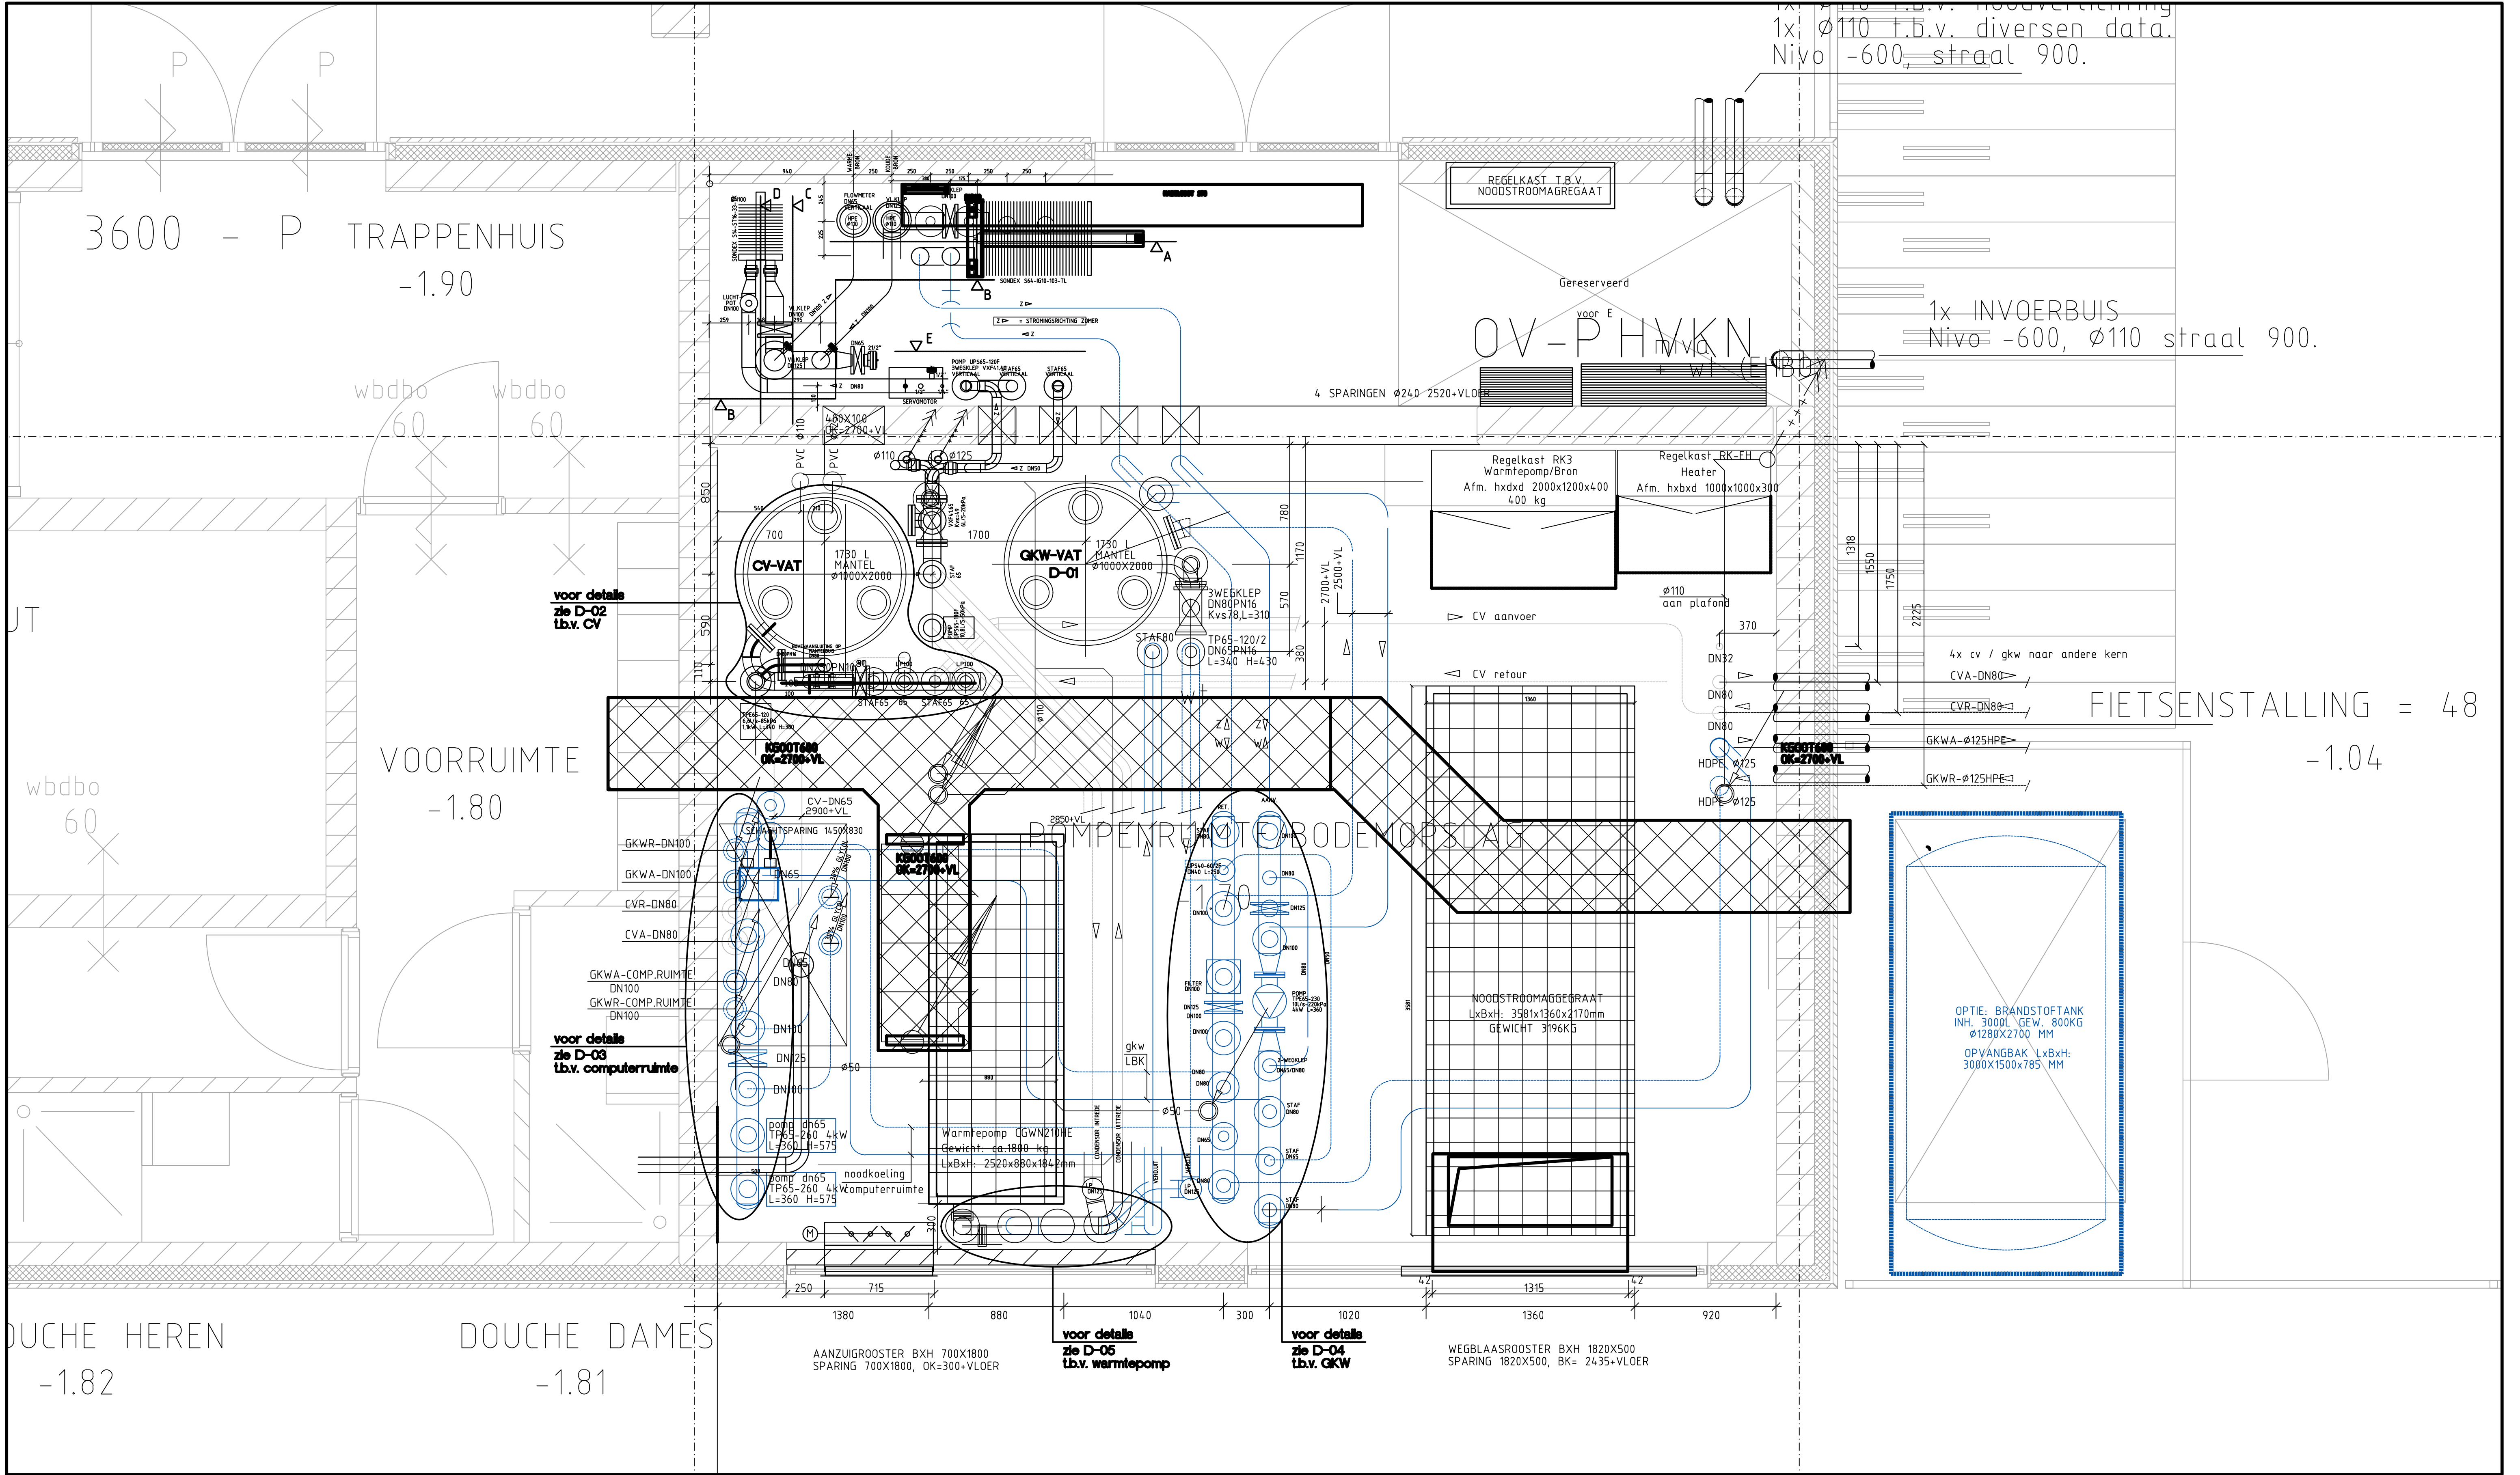

VOORLOPIG		Onderlegger: OKel000 d.d. 08-06-2005	
KROPMAN B.V.		INSTALLATIETECHNIEK	
ALKMAAR ASSEN BREDA MAASTRICHT NIJMEGEN RIJSWIJK SCHIPHOL UTRECHT WEESP			
Project	KANTOORGEBOUW ITS KADASTER		Lokcode: 031-7334DT-501a
Omschrijving	Pompenruimte		Status: Montage (Definitief)
Nivo -1			
NIJMEGEN Lagelandseweg 84 6545 CG NIJMEGEN Telefoon 024-3715111 Telefax 024-3713174 Storingen Tel.024-3715555	Datum: 28-11-2005		Getekend: 116571
	Gewijz.:		Gecontr.: PW
	A 30-09-2005 EF		Omschrijving: Nieuwe indeling componenten
Formaat A1		Projectnummer: 23729	
Schaal 1:20		Tekeningnummer: P0-1	
		CAD-File: Pompenruimte	