


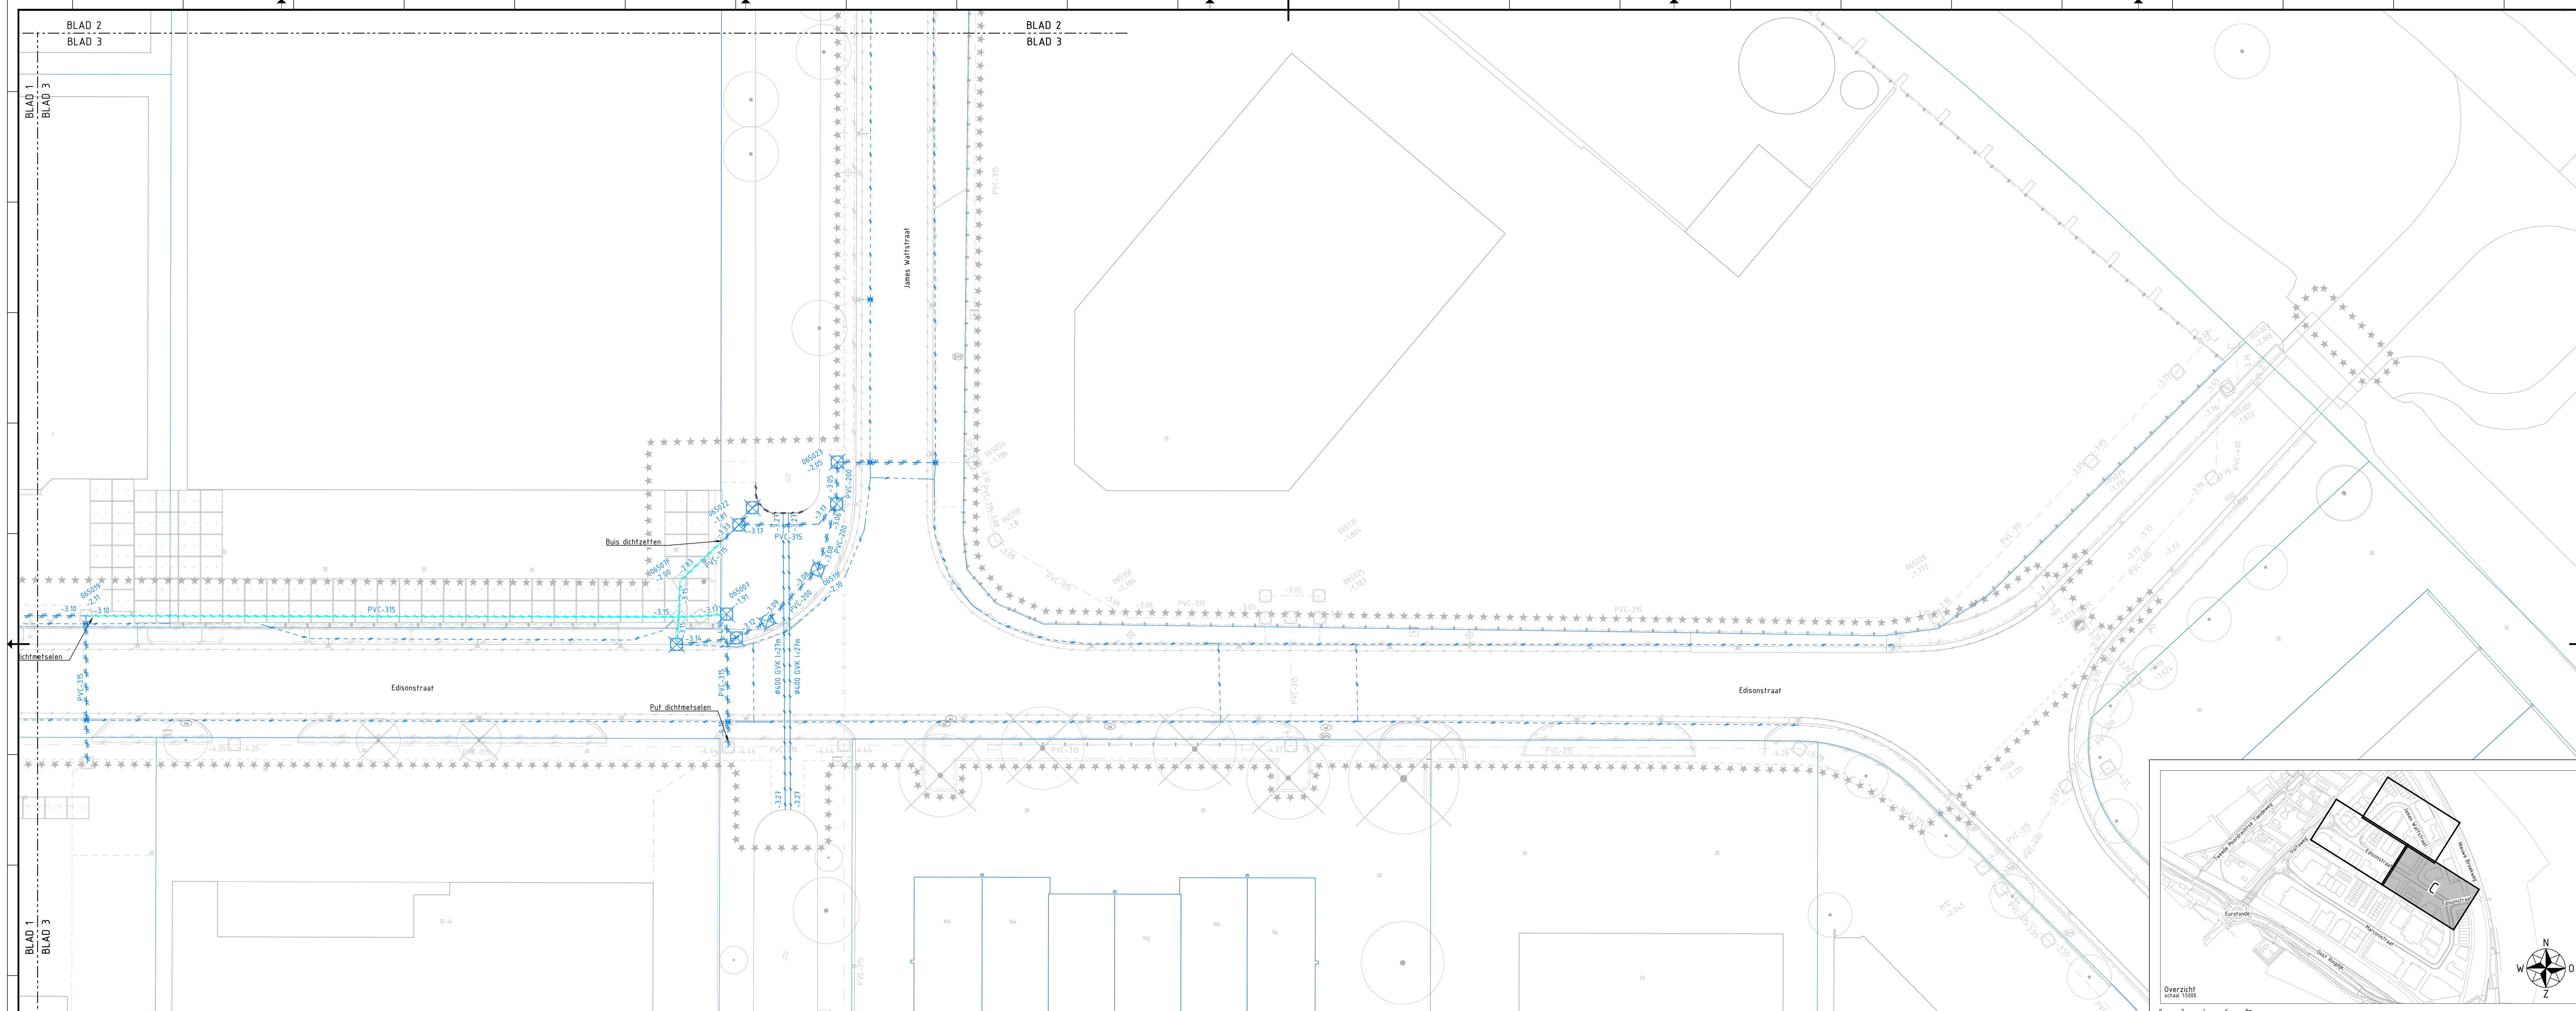

legenda

- ★★★★ Werkgrens
- Kadastralgrens
- Hemelwaterriool inclusief materiaal, diameter en b.o.b.
- Riol vullen met Argex
- Duiker inclusief materiaal, lengte, diameter en b.o.b.
- Inspectieput beton hemelwaterriool
- Te verwijderen huisaansluiting - VWA
- Te verwijderen kolkaansluiting Ø125
- Te verwijderen kolverzamelleiding Ø160
- Bestaand HWA riool
- Bestaand VWA riool
- Bestaande huisaansluiting - VWA
- Bestaande rioolput



Maten in meters, tenzij anders vermeld. Materiaalmaten in mm, tenzij anders vermeld.  
Peilmaten in meters t.o.v. N.A.P., tenzij anders vermeld. Diameters in mm, tenzij anders vermeld.

| Versie | Datum | Wijziging | Getekend | Beoordeeld |
|--------|-------|-----------|----------|------------|
|        |       |           |          |            |
|        |       |           |          |            |
|        |       |           |          |            |

Opdrachtnemer:  
**Megaborn**  
techniek met beleid

Postbus 56  
4180 BB Waardenburg  
tel. 0418-454900  
info@megaborn.com  
www.megaborn.com

Opdrachtgever:  
**gemeente gouda**

Postbus 1006  
2800 BB Gouda  
tel. 14 01 82  
gemeentegouda.nl  
www.gouda.nl

|                                                      |                              |
|------------------------------------------------------|------------------------------|
| Project: Reconstructie Edisonstraat en J. Wattstraat | Documenttype: Tekening       |
| Onderdeel: Situatie met op te breken riolering       | Blad: 6 van 14               |
| Projectfase: Bestek                                  | Formaat: A1.0                |
| Getekend door: WLO                                   | Projectnummer: 101719        |
| Datum: 19-10-2022                                    | Schaal: 1:200                |
| Goedgekeurd door: MGR                                | Besteknummer: -              |
| Datum: 19-10-2022                                    | Status: definitief           |
|                                                      | Tekeningnummer: GGD2101-402c |