


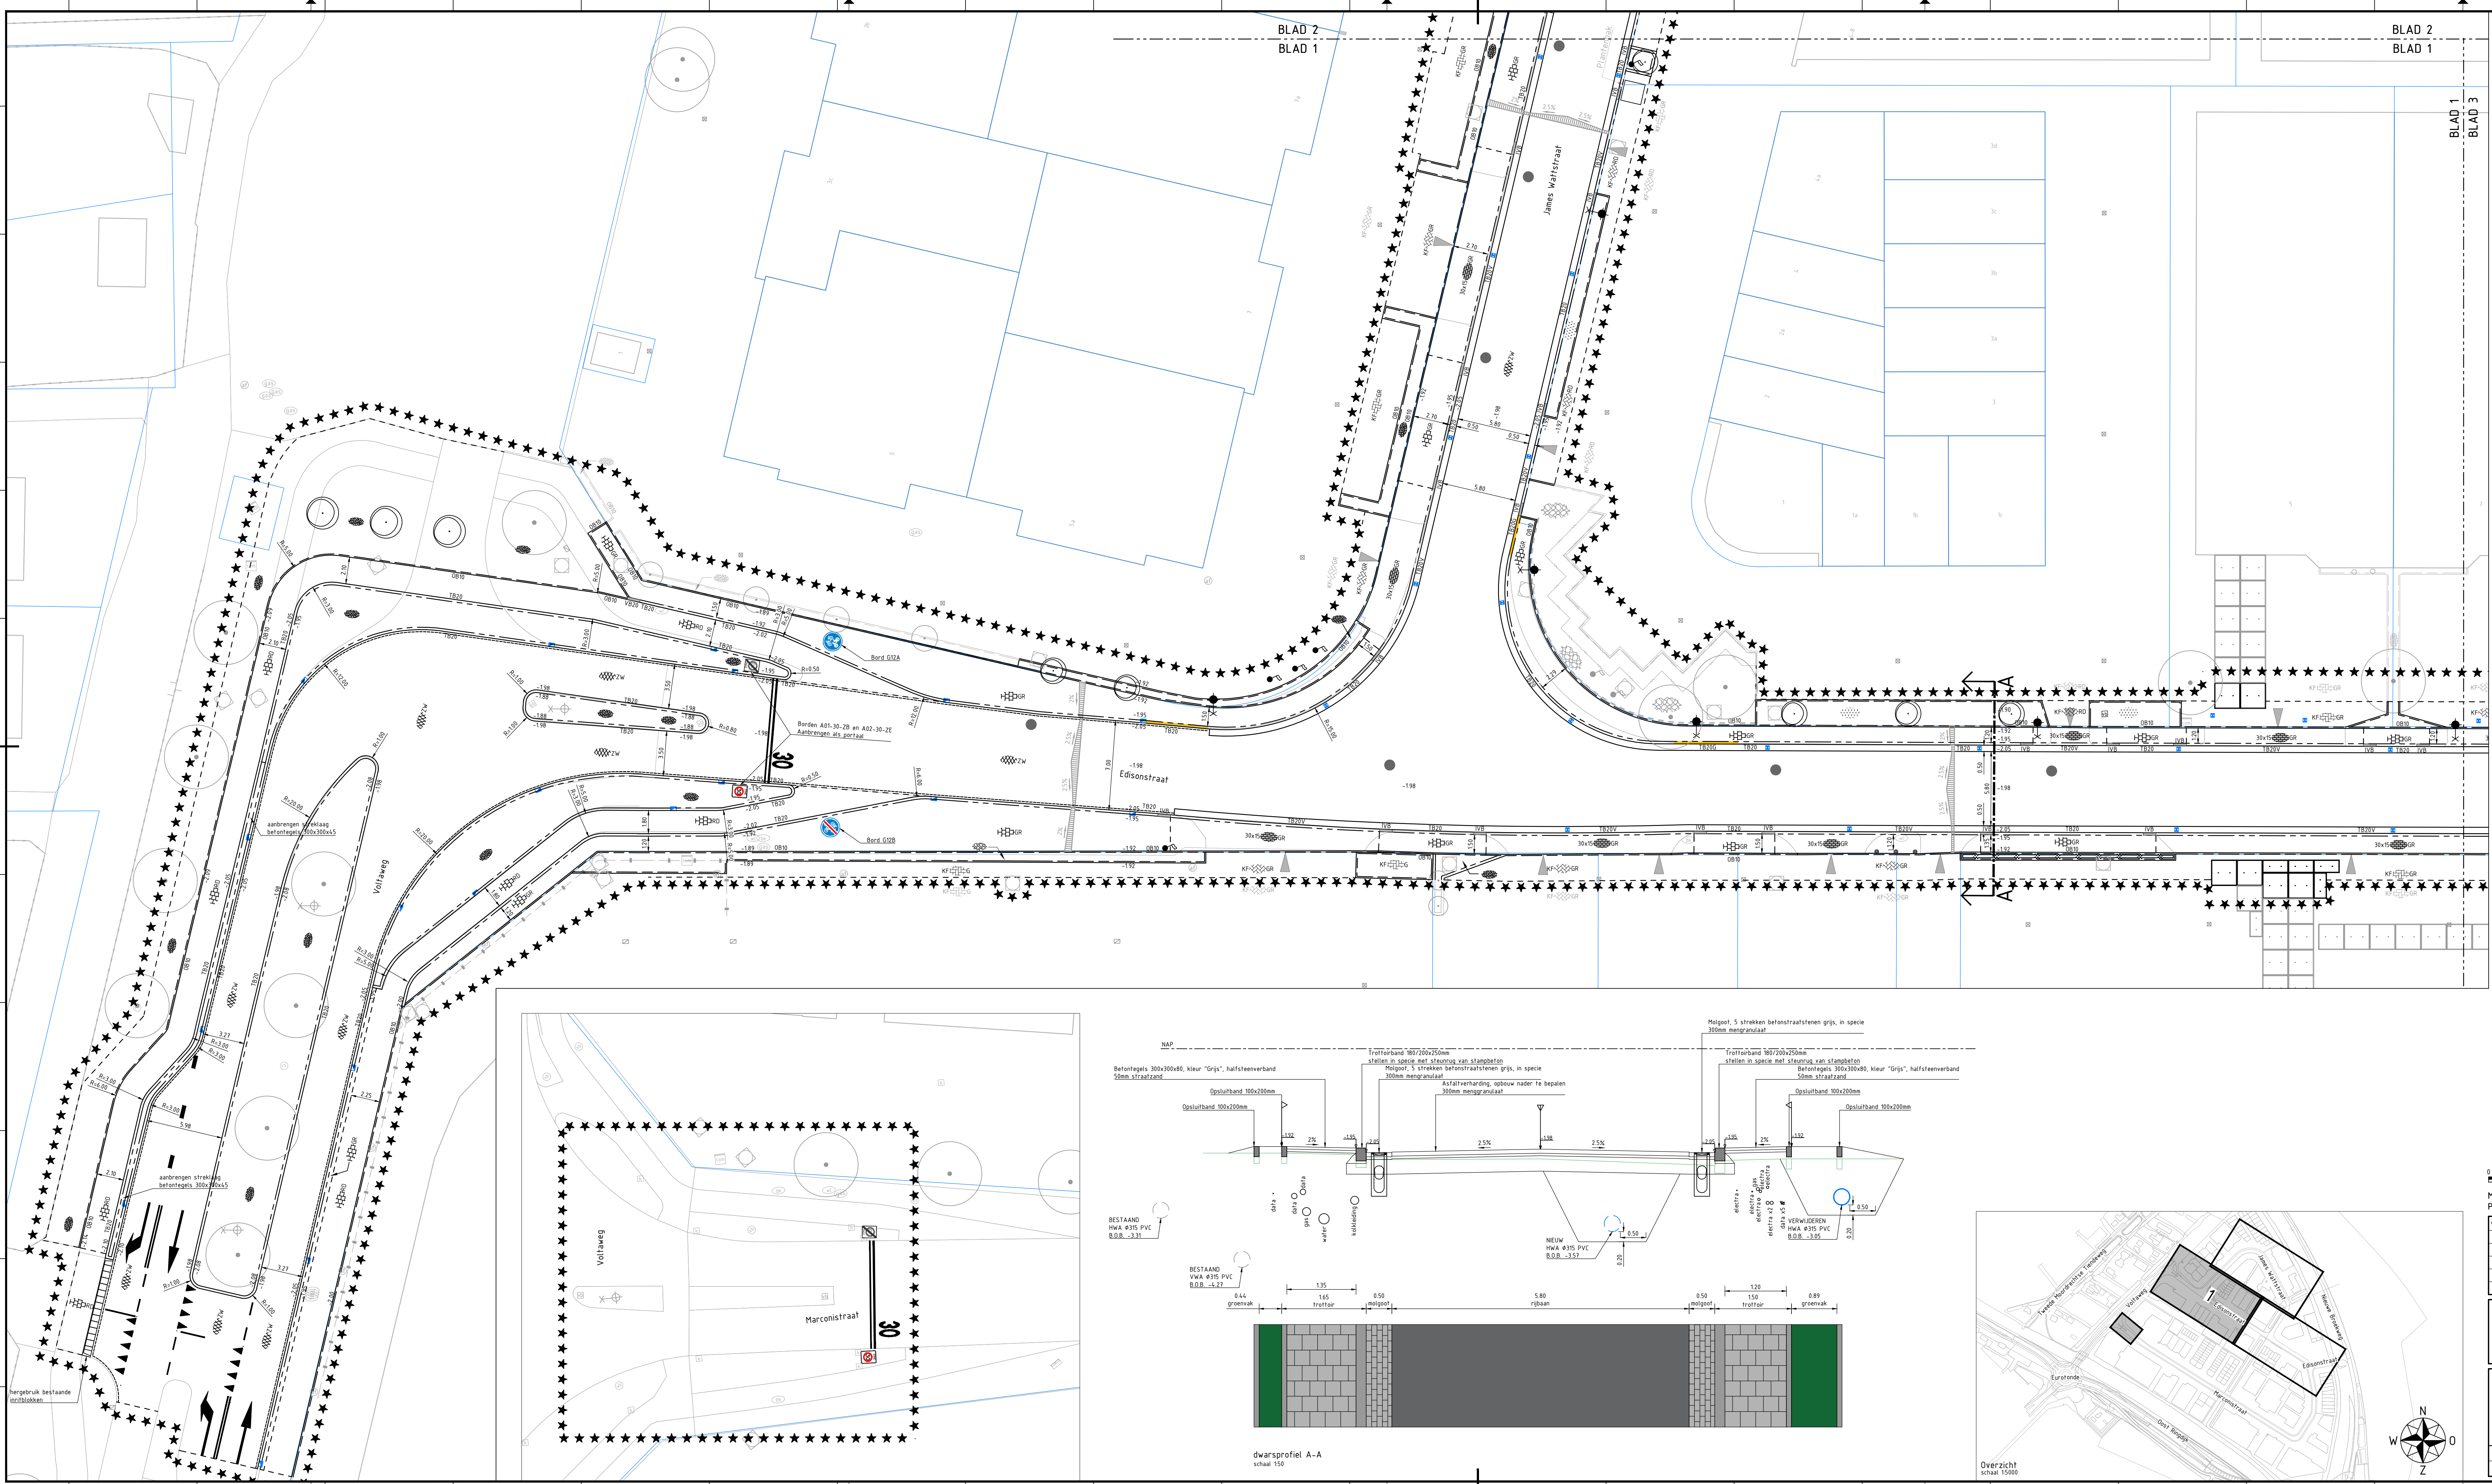

legenda

- ★★★★ Werkgrens
- Kadastralegrens
- - - - - Materiaalgrens
- Asfalt zwart
- Betonstraatstenen, keiformaat, keperverband, grijs
- Betonstraatstenen, keiformaat, elleboogverband, grijs
- Betonstraatstenen, keiformaat, halfsteensverband, grijs
- Betonstraatstenen, keiformaat, keper, rood
- Betontegels, 300x300x80, halfsteensverband, grijs
- Betontegels, 300x300x80, halfsteensverband, rood
- Betontegels, 300x150x80, halfsteensverband, grijs
- Gras
- Beplanting
- Grind
- Trottoirband 180/200x250, grijs
- Trottoirband 180/200x250, grijs, voorzien van gele markering
- Opsluitband 200x250, grijs
- Opsluitband 100x200, grijs
- Inritverloopband 180/200x250, grijs
- Verloopband 180/200x250 naar maaiveld, grijs
- Betonplaat 2000x2000
- Betonplaat 1000x2000
- Trottoirkolk
- Straatkolk met molgoot van betonstraatstenen
- Goottegel 150x300
- L-elementen 400x400x60
- Haag
- Hekwerk
- Beschoeiing
- Telecomkast
- Brandkraan
- Gasput
- Te behouden afzetpaal
- Te behouden verkeersbord
- Verkeersbord
- Te behouden lichtmast
- Op hoogte brengen lichtmast
- Te behouden vlaggenmast
- Op hoogte brengen vlaggenmast
- Paal - beton
- 30 Markering
- Behouden boom
- Aanbrengen boom

0 2 4 6 8m

Maten in meters, tenzij anders vermeld. Materiaalmaten in mm, tenzij anders vermeld.
Peilmaten in meters t.o.v. N.A.P., tenzij anders vermeld. Diameters in mm, tenzij anders vermeld.

Versie	Datum	Wijziging	Getekend	Beoordeeld
d2.0	19-10-2022	Eerste uitgave bestek	WLo	MGr
d3.0	09-11-2022	Aanpassing NVI	WLo	MGr

Opdrachtnemer:
Megaborn
techniek met beleid

Opdrachtgever:
gemeente gouda

Postbus 56
4180 BB Waardenburg
tel. 0418-454100
info@megaborn.com
www.megaborn.com

Postbus 1086
2800 BB Gouda
tel. 0182-454100
gemeentegouda.nl
www.gouda.nl

Project: Reconstructie Edisonstraat en J. Walfstraat

Onderdeel: Aan te brengen situatie bovengronds

Projectfase: Bestek

Documenttype: Tekening

Blad: 7 van 14

Formaat: A1.0

Schaal: 1:200

Projectnummer: 101719

Besteknummer: -

Status: definitief

Tekeningnummer: G02101-403a

Getekend door: WLo

Datum: 09-11-2022

Goedgekeurd door: MGr

Datum: 09-11-2022