
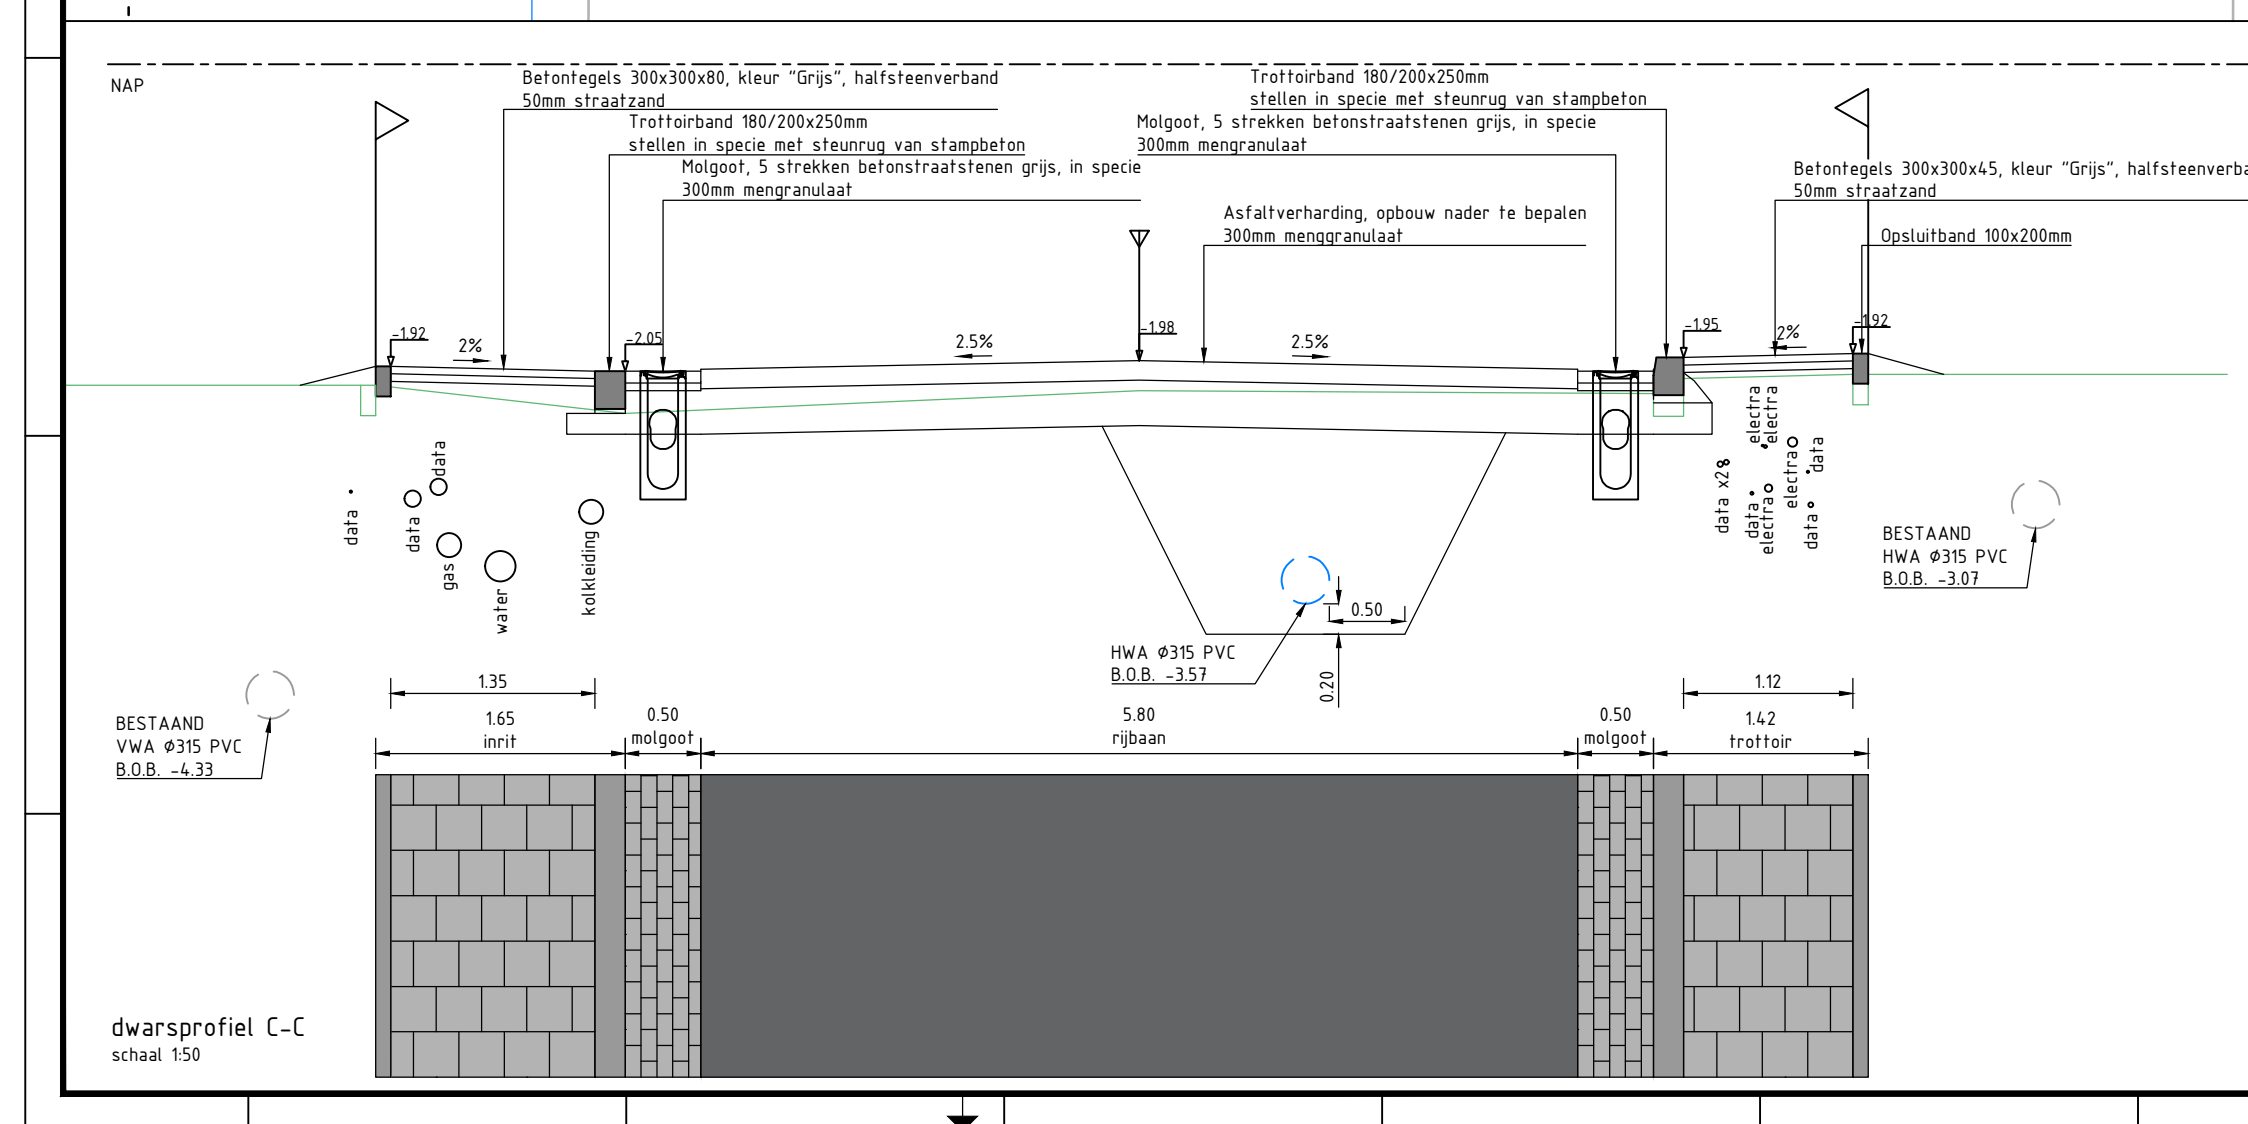


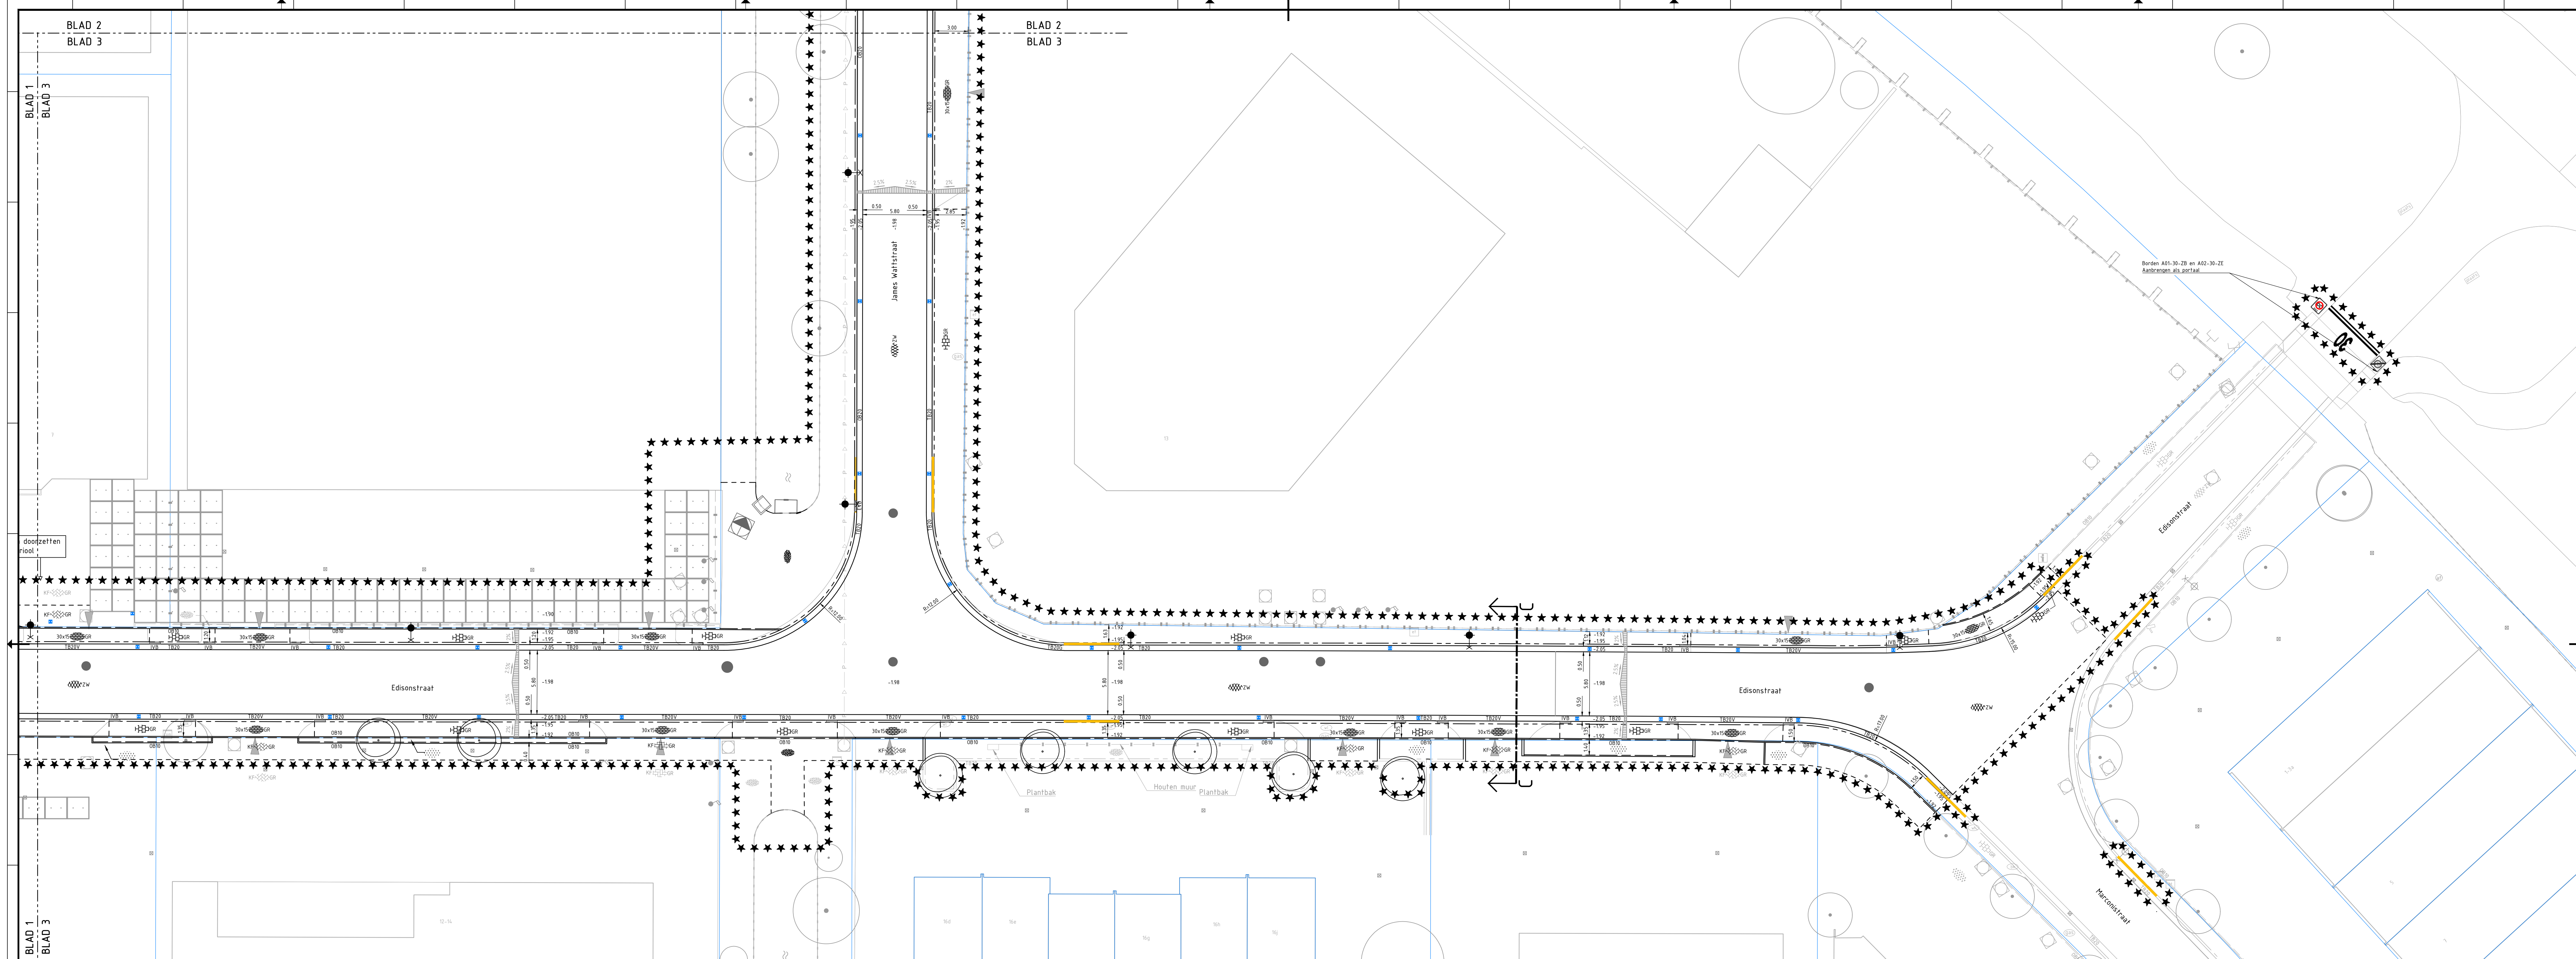

legenda

Werkgrens

Kadastraal grens

XXXXZW

Asfalt zwart

KF-GR

Betonstraatstenen, keiformaat, keperverband, grijs

KF-H-GR

Betonstraatstenen, keiformaat, elleboogverband, grijs

KF-H-H-GR

Betonstraatstenen, keiformaat, halfsteensverband, grijs

KF-GR

Betonstraatstenen, keiformaat, keper, rood

H-H-GR

Betontegels, 300x300x80, halfsteensverband, grijs

H-H-GR

Betontegels, 300x300x80, halfsteensverband, rood

30x15-GR

Betontegels, 300x150x80, halfsteensverband, grijs

GR

Gras

BEPLANTING

Beplanting

GRIND

Grind

TROTTOIRBAND

Trottoirband 180/200x250, grijs

TROTTOIRBAND

Trottoirband 180/200x250, grijs, voorzien van gele markering

OPSLUITBAND

Opsluitband 200x250, grijs

OB10

Opsluitband 100x200, grijs

IVS

Intrivertloopband 180/200x250, grijs

VB20

Verloopband 180/200x250 naar maaiveld, grijs

2000x2000

Betonplaat 2000x2000

1000x2000

Betonplaat 1000x2000

TROTTOIRKOLK

Trottoirkolk

STRAATKOLK

Straatkolk met molgoot van betonstraatstenen

GOOTEGEL

Gootegel 150x300

L-ELEMENTEN

L-elementen 400x400x60

HAAG

Haag

HEKWERK

Hekwerk

BESCHOEIING

Beschoeiing

TELECOMKAST

Telecomkast

BRANDKRAAN

Brandkraan

GASPUT

Gasput

TE BEHOUDEN AFZELPAAL

Te behouden afzelpaal

TE BEHOUDEN VERKEERSBORD

Verkeersbord

TE BEHOUDEN LICHTMAST

Op hoogte brengen lichtmast

TE BEHOUDEN VLAGGENMAST

Op hoogte brengen vlaggenmast

PAAL - BETON

Paal - beton

30


Markering

BEHOUDEN BOOM

Behouden boom

AANBRENGEN BOOM

Aanbrengen boom

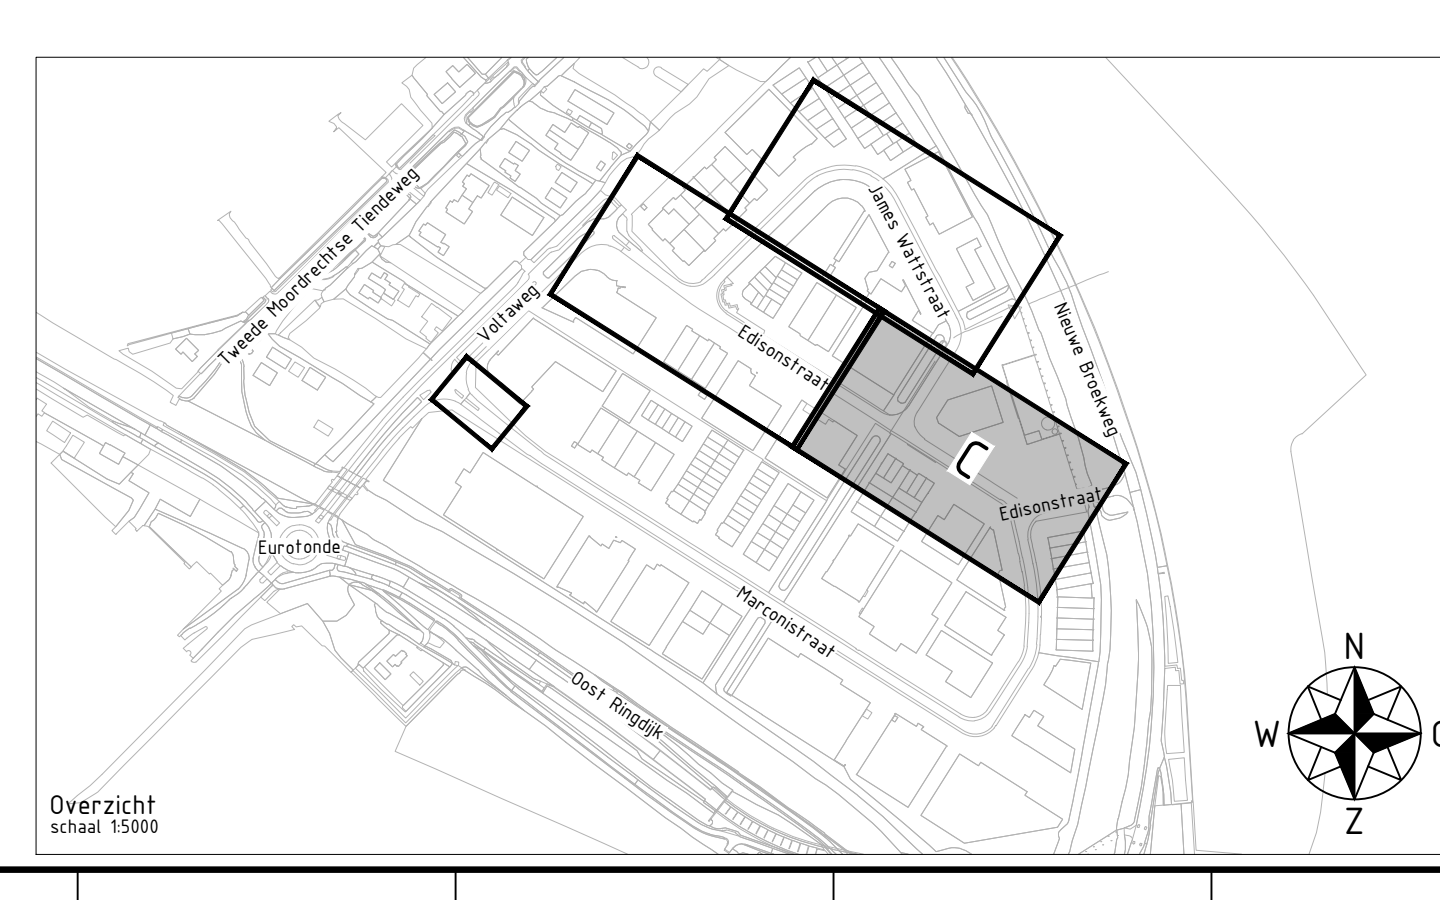

0 2 4 6 8m

Maten in meters, tenzij anders vermeld. Materiaalmaten in mm, tenzij anders vermeld. Peilmaten in meters t.o.v. N.A.P., tenzij anders vermeld. Diameters in mm, tenzij anders vermeld.

versie	datum	wijziging	getekend	beoordeeld
d2.0	19-10-2022	Eerste uitgave bestek	WLo	MGr
d3.0	09-11-2022	Aanpassing NVI	WLo	MGr

Opdrachtnemer:
Megaborn
techniek met beleid

Postbus 56
4180 BB Waardenburg
tel. 0418-454900
info@megaborn.com
www.megaborn.com

Opdrachtgever:
gemeente gouda

Postbus 1086
2800 BB Gouda
tel. 14 01 82
gemeentegouda.nl
www.gouda.nl

Project: **Reconstructie Edisonstraat en J. Wattstraat**

Onderdeel: **Aan te brengen situatie bovengronds**

Projectfase: **Bestek**

Documenttype: Tekening

Blad: **9** van **14**

Formaat: **A10**

Projectnummer: **101719**

Besteknummer: **-**

Status: **definitief**

Tekeningnummer: **GG2101-403c**

Getekend door: **WLo**

Datum: **09-11-2022**

Goedgekeurd door: **MGr**

Datum: **09-11-2022**