


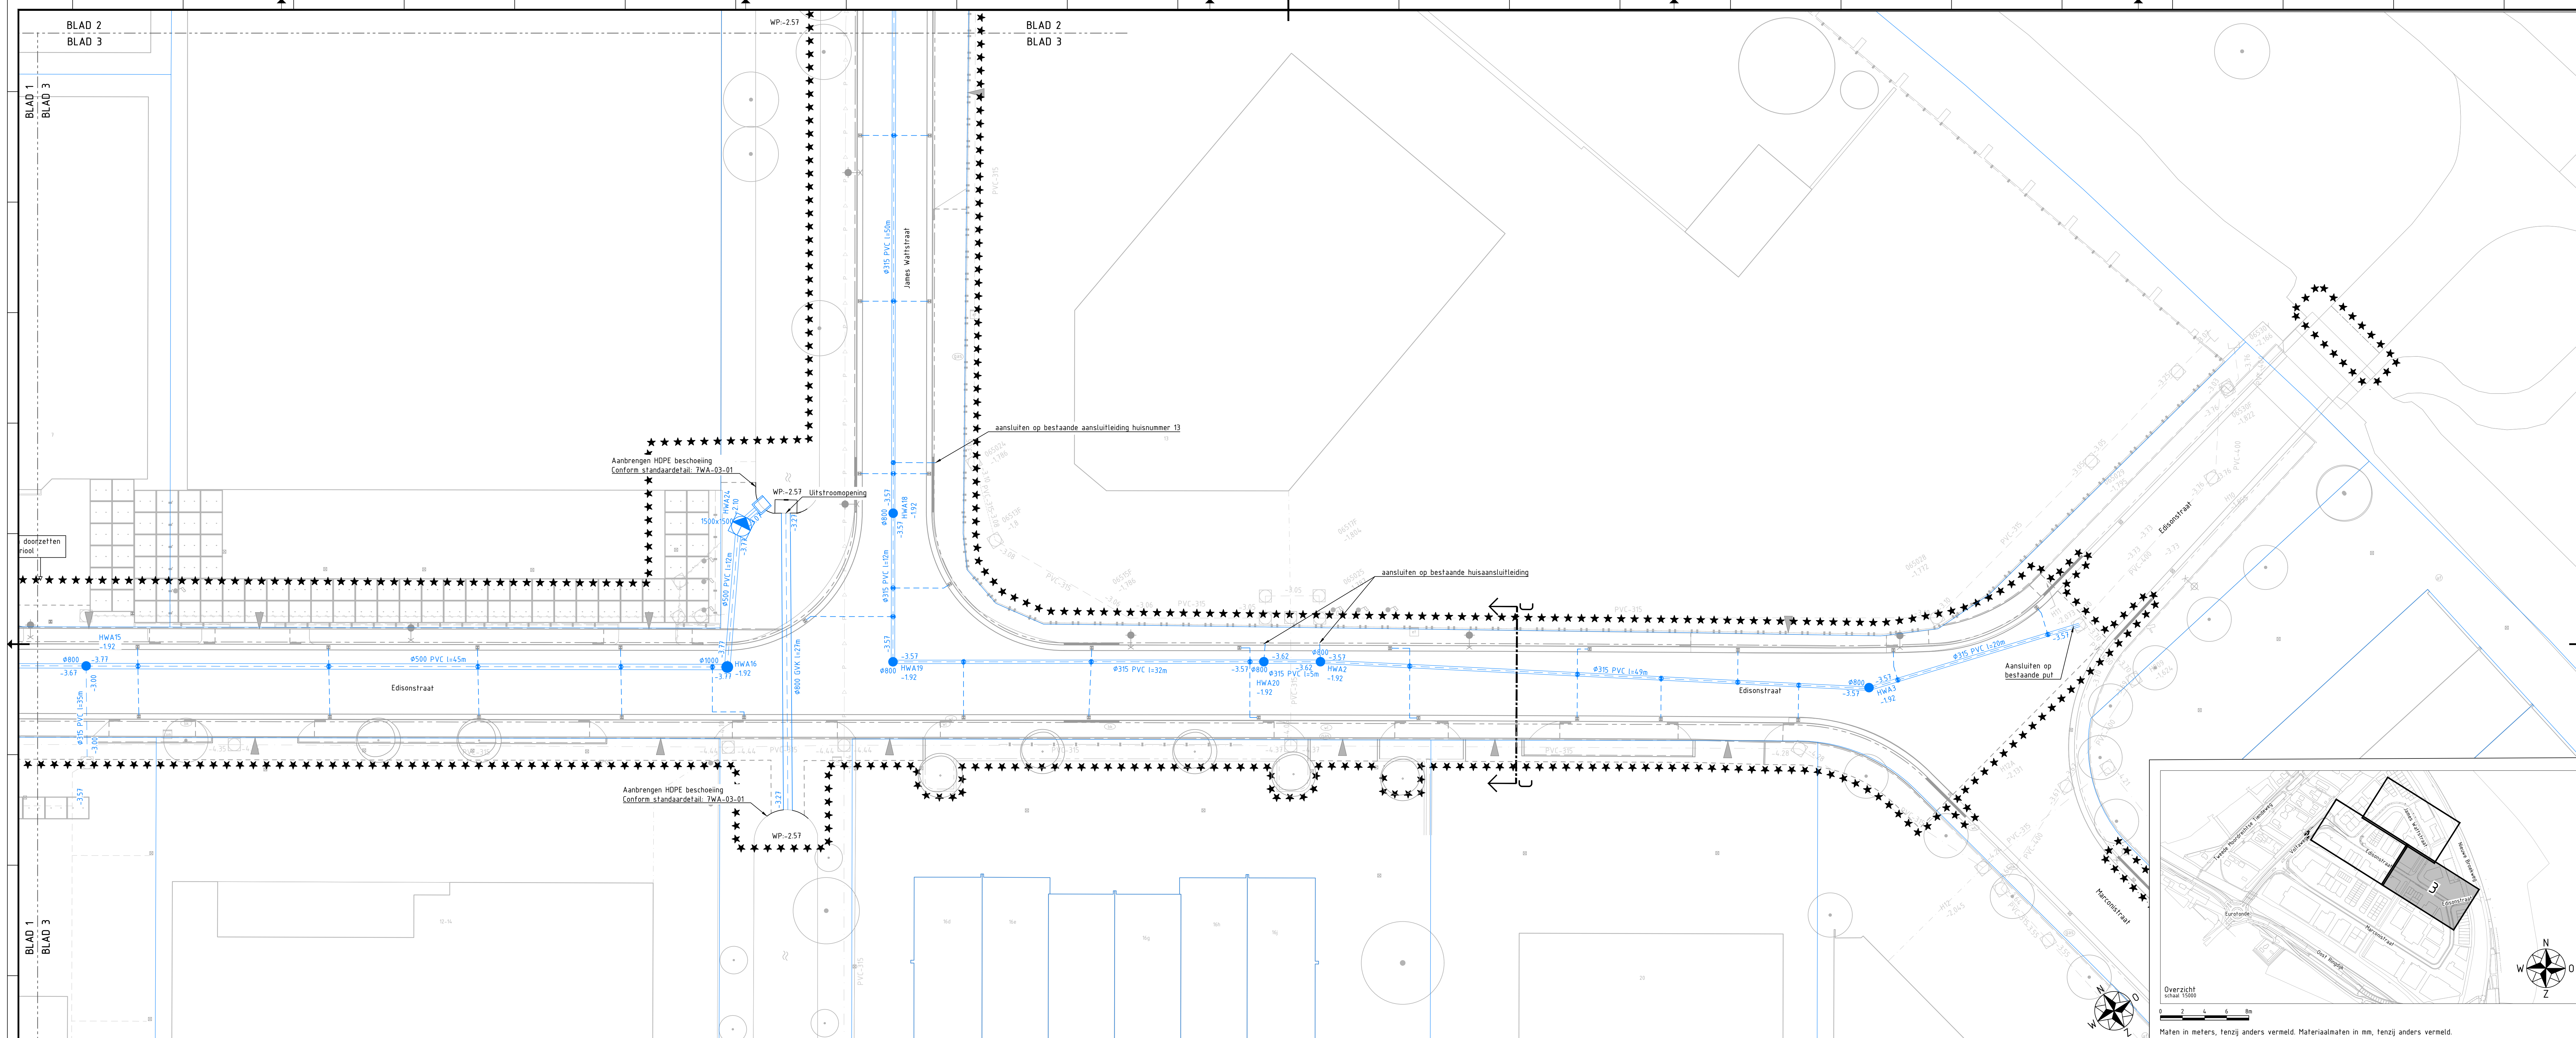

legenda

- ***** Werkgrens
- Kadastralegrens
- Ø 315 PVC l=35m HWA riool inclusief materiaal, diameter en b.o.b.
- 800x800 HWA11 -1.92 Rioolput, HWA, beton, inclusief putnummer, afmeting en putdekshoogte
- 800x800 HWA11 -1.92 Rioolput, HWA, kunststof, inclusief putnummer, afmeting en putdekshoogte
- 800x800 HWA11 -1.92 Overstortput overstortmuur -2,47 NAP, HWA, beton, inclusief putnummer, afmeting en putdekshoogte
- Kolkleiding Ø125 PVC
- Huisaansluiting - HWA
- Huisaansluiting - VWA
- Inlaat
- Uitstroombak
- Bestaand HWA riool
- Bestaand VWA riool
- Bestaande huisaansluiting - HWA
- Bestaande huisaansluiting - VWA
- Bestaande rioolput
- Te verwijderen riool
- Te verwijderen rioolput
- Te verwijderen huisaansluiting - VWA

Maten in meters, tenzij anders vermeld. Materiaalmaten in mm, tenzij anders vermeld. Peilmaten in meters f.o.v. N.A.P., tenzij anders vermeld. Diameters in mm, tenzij anders vermeld.

Versie	Datum	Wijziging	Getekend	Beoordeeld
d2.0	19-10-2022	Eerste uitgave bestek	WLo	MGr
d3.0	09-11-2022	Aanpassing NVI	WLo	MGr

Opdrachtnemer: Megaborn techniek met beleid	Postbus 56 4180 BB Waardenburg tel. 0418-654900 info@megaborn.com www.megaborn.com	Opdrachtgever: gemeente gouda	Postbus 1086 2800 BB Gouda tel. 14 01 82 gemeentegouda.nl www.gouda.nl
--	--	---	--

Project: Reconstructie Edisonstraat en J. Wattstraat	Documenttype: Tekening
Onderdeel: Situatie met riolering	Blad: 12 van 14
Projectfase: Bestek	Formaat: A1.0
Getekend door: WLo	Schaal: 1:200
Datum: 09-11-2022	Projectnummer: 101719
Goedgekeurd door: MGr	Besteknummer: -
Datum: 09-11-2022	Status: definitief
	Tekeningnummer: GG2101-404c