

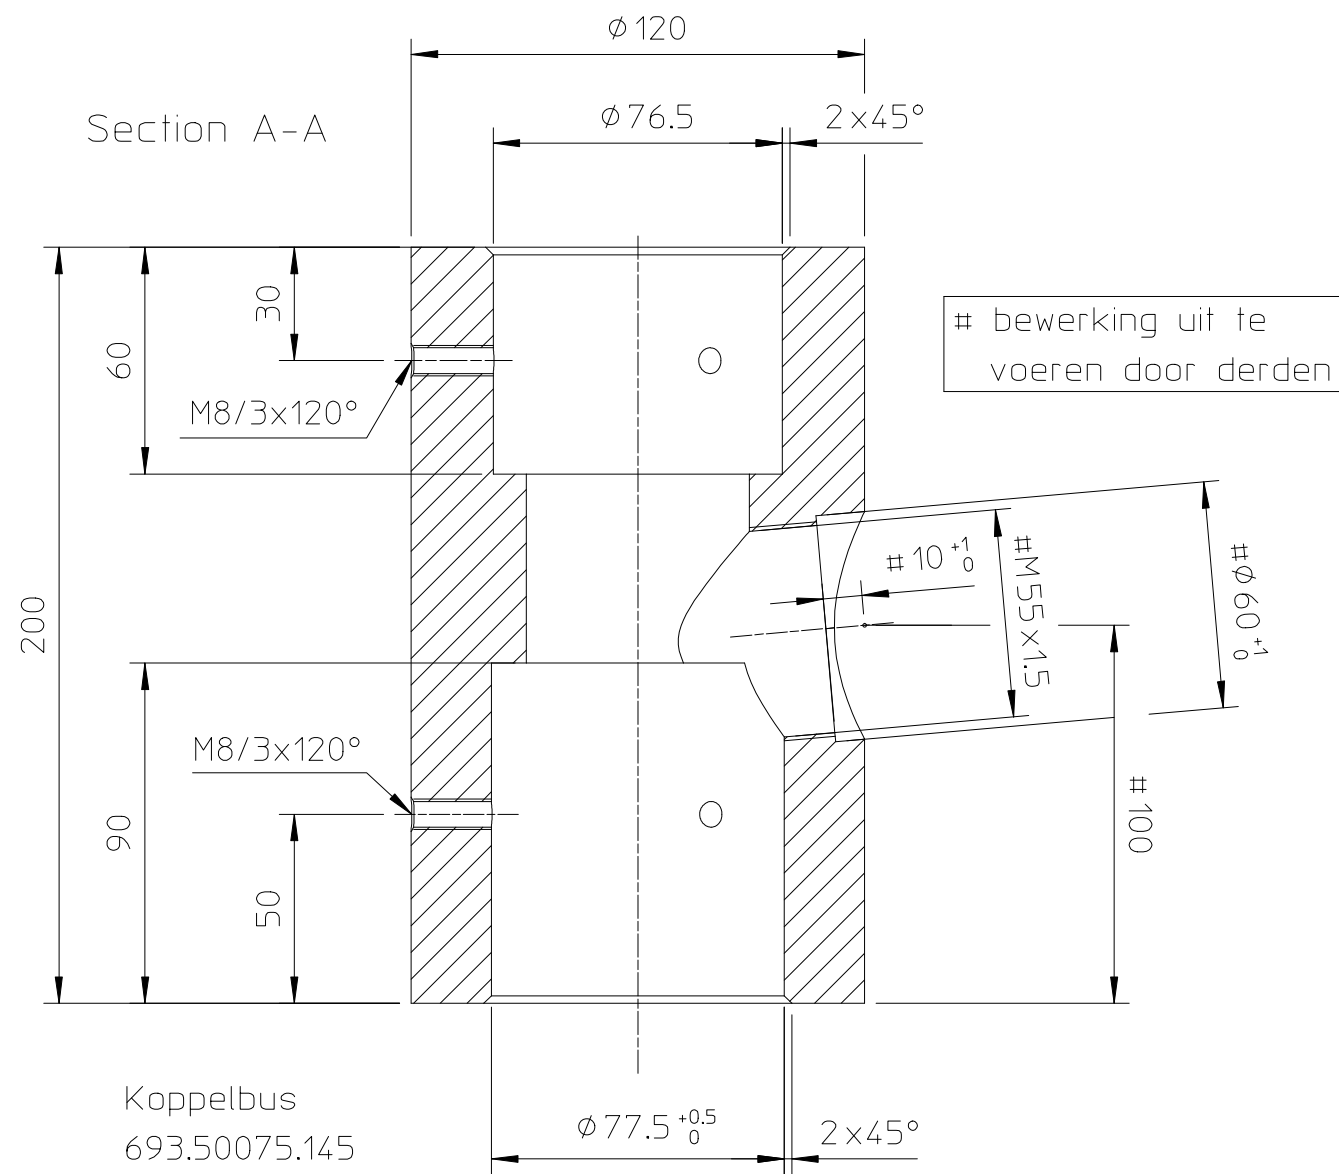


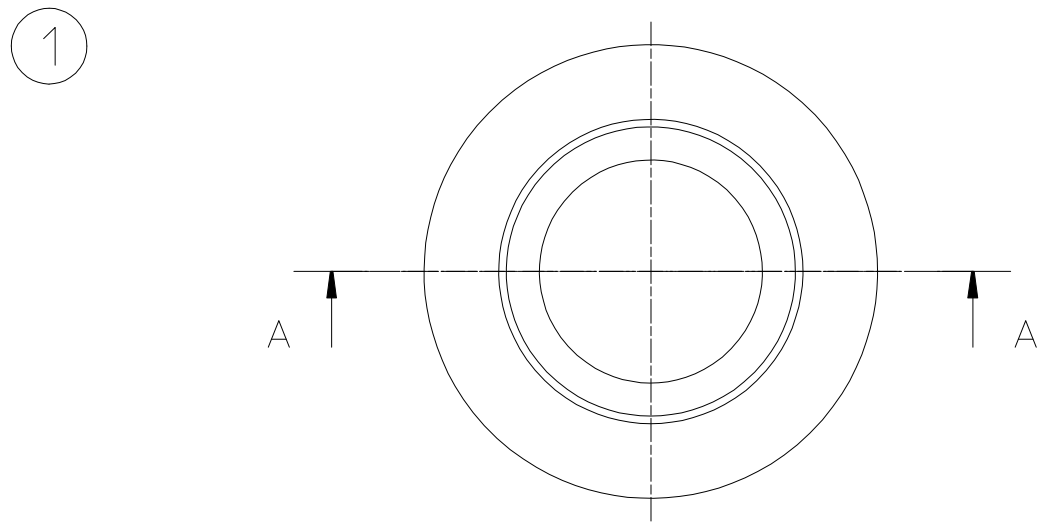


Koppelbus
693.50075.145

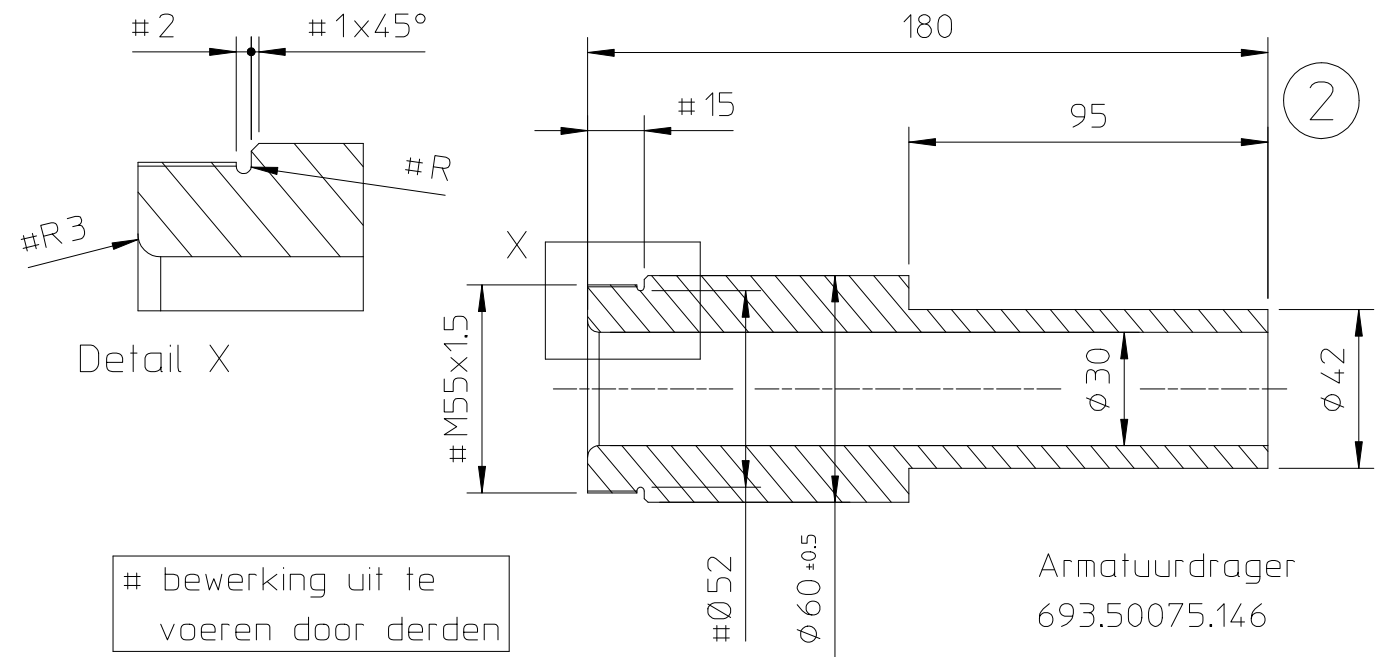

bewerking uit te
voeren door derden

Armatuurdruager
693.50075.146

Onderdelen door derden gemonteerd,
schroefdraadverbinding voorzien van loctite 648

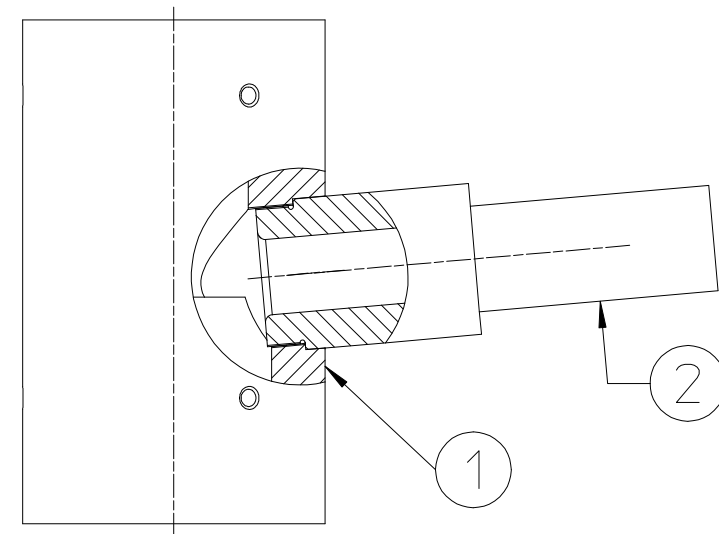

General Tolerance ISO 2768-m
unless otherwise stated.

Material: 6005AT6					
		B	Lasverbinding vervangen door schroefdraadverbinding		09-12-19 PG
		A	Opname "topje Leidsche Rijn" aangepast		16-01-19 PG
		Revision	Description		Date By
Lt	mm.	Scale 1:2		Measurements in mm unless otherwise stated.	
Lc	mm.		By	Date	All rights reserved. This drawing is the property of NEDAL and may not be copied or multiplied neither wholly nor partly. It may not be submitted for perusal to third parties either. MEMBER OF THE HunterDouglas GROUP Nedal ALUMINIUM
m	kg.	Drawn	PG	10-10-18	
Doorn:		Checked			
Title: Opzetstukstuk "Leidsche Rijn"				Drawing number: 693.00219.250	Rev: B
					Size A3