



renvooi

- ◆◆◆ stalen kolom
- betonnen in het werk gestort
- ▬ betonnen in het werk gestort
- ▬▬▬ metaalwerk gebakken steen
- ▬▬▬ metaalwerk kalkzandsteen
- ▬▬▬ lichte schuivwand, porlo, gbo
- ▬▬▬ lichte schuivwand gasbeton
- dilatatie
- dilatatie
- mark houten buiten-/binnenkastje
- mark stalen buiten-/binnenkastje
- ▬ voorwand tegen branddeur- en brandvervalg (vbibel)
- ▬▬▬ voorwand tegen branddeur- en brandvervalg (vbibel)
- ▬▬▬ voorwand tegen branddeur- en brandvervalg (vbibel)
- ▬▬▬ zelfsluitende deur
- ▬▬▬ constructie met een vrd van tenminste 30 minuten
- ▬▬▬ zelfsluitende deur met een vrd van tenminste 30 minuten
- ▬▬▬ constructie met een vdbdo van tenminste 30 minuten
- ▬▬▬ zelfsluitende deur met een vdbdo van tenminste 30 minuten
- ▬▬▬ brandslanghaspel 20.20.6, volgens NEN 671-1 in omkasting
- ▬▬▬ brandslanghaspel 20.20.6, volgens NEN 671-1 in omkasting
- ▬▬▬ mechanische ventilatie en rookafvoer volgens nadere installateur
- ▬▬▬ aansluitpunt draag kunstleiding
- ▬▬▬ brandmeldpaneel
- ▬▬▬ handbrandmelder
- ▬▬▬ rookmelder
- ▬▬▬ rookde v. noodverlichting
- ▬▬▬ sleutelkluik
- ▬▬▬ normale uitgang
- ▬▬▬ vluchtroute aanduiding
- ▬▬▬ vluchtdoor, te openen zonder gebruikmaking van losse middelen
- ▬▬▬ loopdeur

gebouw te voorzien van rookmelding volgens "Een brandveilig gebouw installeren"

parkeergarage: te voorzien van ontruimingsalarminstallatie, CO-detectie en LPG-detectie volgens NEN2443

CO-detectie-installatie moet voldoen aan NEN-EN 12411-1-3-4


LPG-detectie-installatie moet voldoen aan NEN-EN 50054 en NEN-EN 50057

Ontruimingsinstallatie moet voldoen aan NEN 2375 en NEN 2454

mechanische ventilatie en rookafvoer volgens nadere installateur

constructies volgens tekenschema en berekeningen constructeur

beveiligingsconstructie parkeerkelder 90 min. bestand tegen beschieting

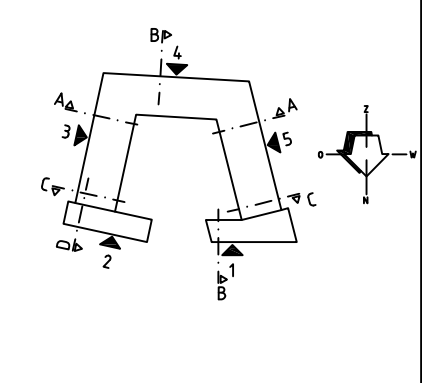

projectnaam	nieuwbouw "Librije" aan de Groenewoudstraat te		
opdrachtnaar	Bouwbedrijf Clabbers BV		
fase	bouwvoorbereiding		
onderdeel	aanvraag bouwvergunning		
projectnr.	02.55	bladz.	0.33.100
architect	H. Widdershoven	datum	18-10-2006
manager	L. Hees	status	definitief
tekenaar	B. Moos	schaal	1:100
wijzigingen		formaat	A0
van aken architecten			