



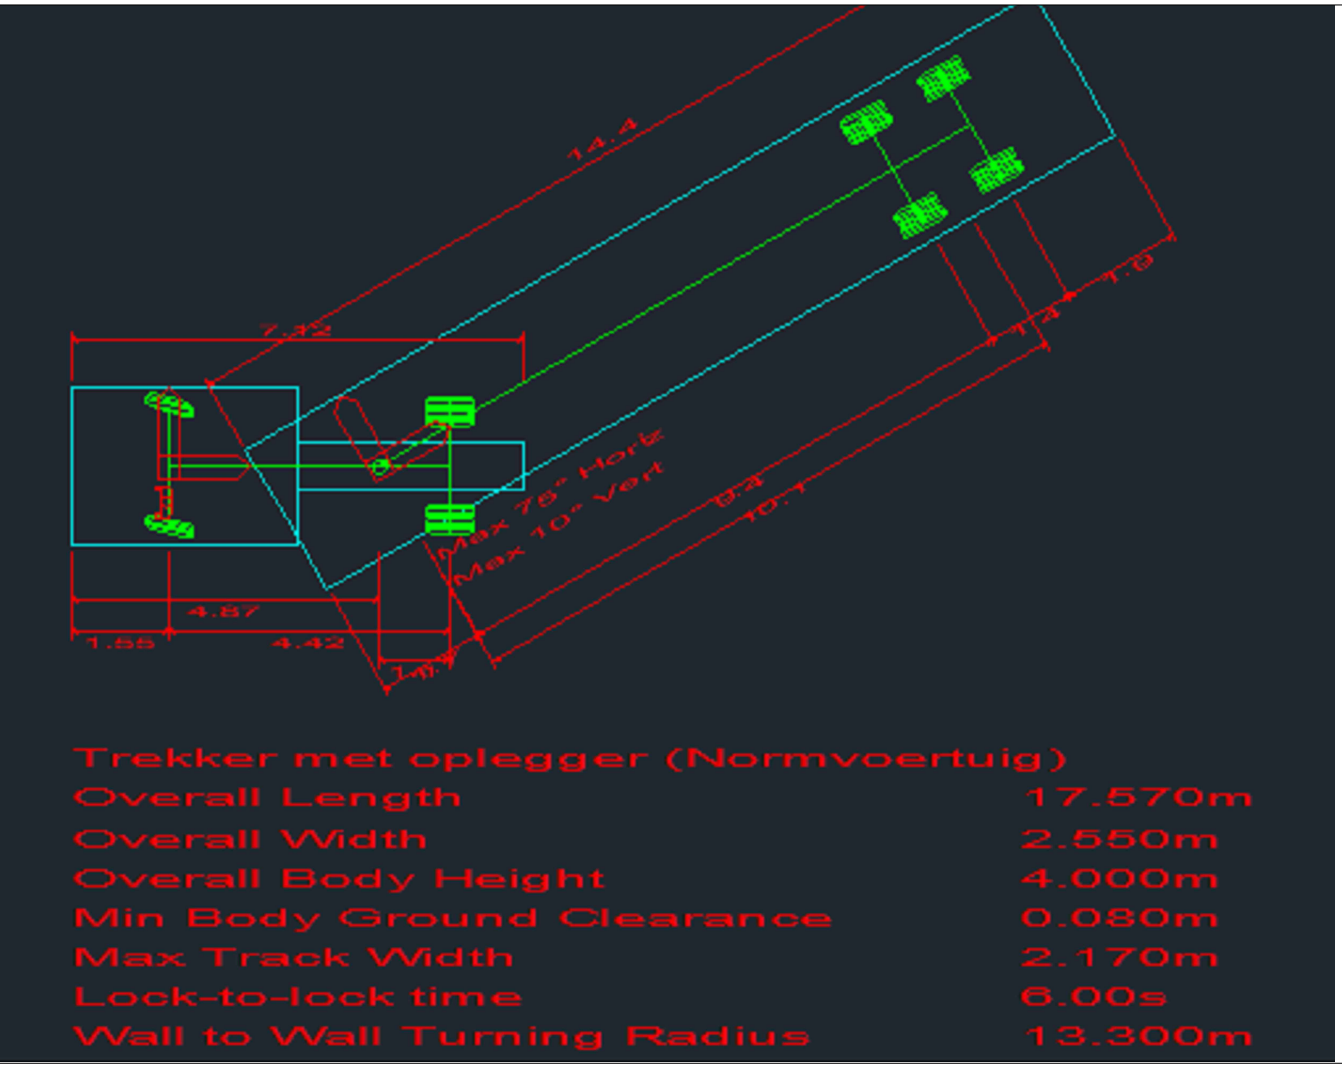

Legenda

- The diagram illustrates a road cross-section with the following layers from top to bottom:

 - Bestaande situatie** (Existing situation): Indicated by a dashed line at the top.
 - Bestaande bebouwing met huisnummer** (Existing building with house number): A box containing the number **17**.
 - Perceelsgrens** (Property boundary): A blue line with 'P' markers on both sides.
 - Nieuwe kantverharding** (New curb paving): A solid pink line.
 - Bestaande asfaltverharding** (Existing asphalt paving): A solid grey rectangle.
 - Aanbrengen asfalt** (Applying asphalt): A hatched area representing the new asphalt layer, with the following specifications:
 - 35mm AC11 surf OL-A (afstrooien met grit 2/6, 2kg/m², inwalzen)
 - 75mm AC22 base OL-A
 - 250mm menggranulaat 0/31,5Dm
 - 700mm zand voor zandbed

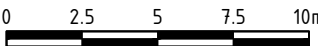

Verklaring

Maten in meters, tenzij anders vermeld; materiaalmaten in mm, tenzij anders vermeld
 Peilmaten in meters t.o.v. N.A.P., tenzij anders vermeld
 Hoeken aangegeven in graden; coördinaten volgens RD-stelsel (RDNew, EPSG:28992)
 Gegevens verkregen uit opmeten vanaf tekening zijn niet maatgevend

Copyright:

- BGT Achtergrondkaart: © Kadaster, beschikbaar gesteld via de CC-BY-4.0 licentie
- TOPNL en TOPraster kaart materiaal: © Kadaster, beschikbaar gesteld via de CC-BY-4.0 licentie
- Kadastrale Kaart: © Kadaster, beschikbaar gesteld via de CC-BY-4.0 licentie
- AHN2/3: © Rijkswaterstaat, beschikbaar gesteld via de CC0 1.0 licentie

Wijzigingen

b	Diverse aanpassingen	MDW	07-12-2021
a	Concept	MDW	20-09-2021
nr.	wijziging	getekend	datum

opdrachtnemer tekenwerk



Bureau Schmidt
ingénieurs en adviseurs

project
Dubbele Dijk


Aanpassingen toegangsweg

Situatie 02

Oostpolderdijk tussen Eemshaven en Bierum



getekend	
MDW	
gecontroleerd	
HJW	
formaat	schaa
A1	1:250
projectnummer	besteknummer
BS2021-132	
objectnummer	documenttype
	tekening
documentstatus	
CONCEPT	

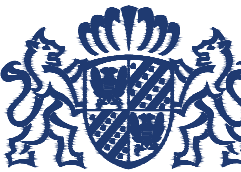

opdrachtgever
Provincie Groninge
St. Jansstraat 4
9711 JN Groningen
050 - 316 4911

uitgavedatum	blad in bladen
07-12-2021	2 in 8
tekeningnummer	wijziging
BS2021-132B-V0-ST	b