
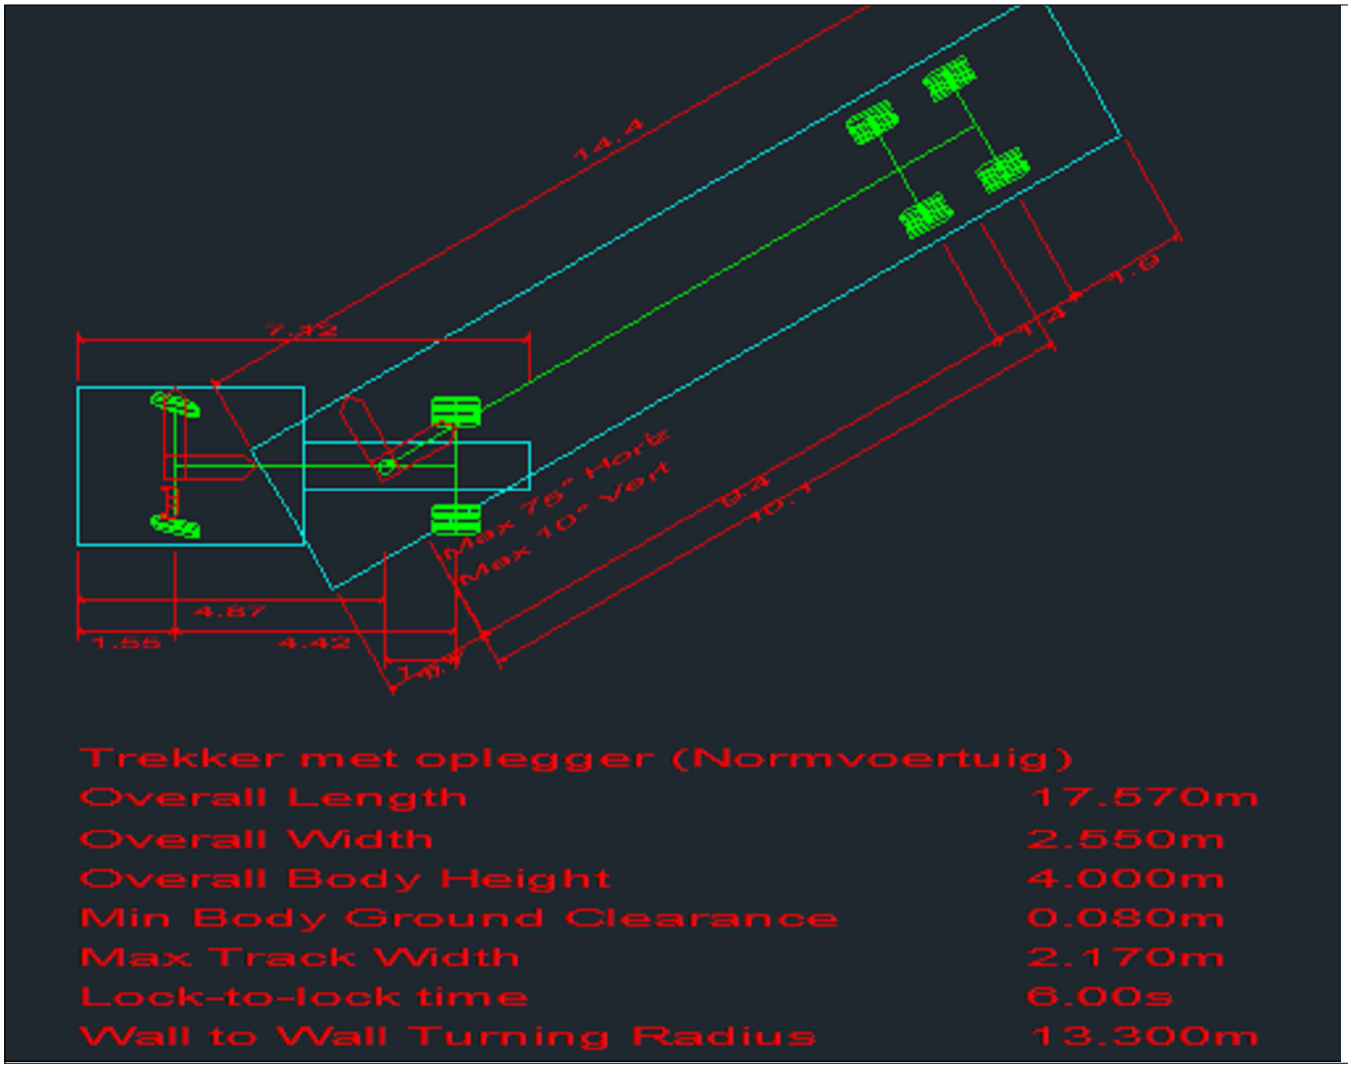


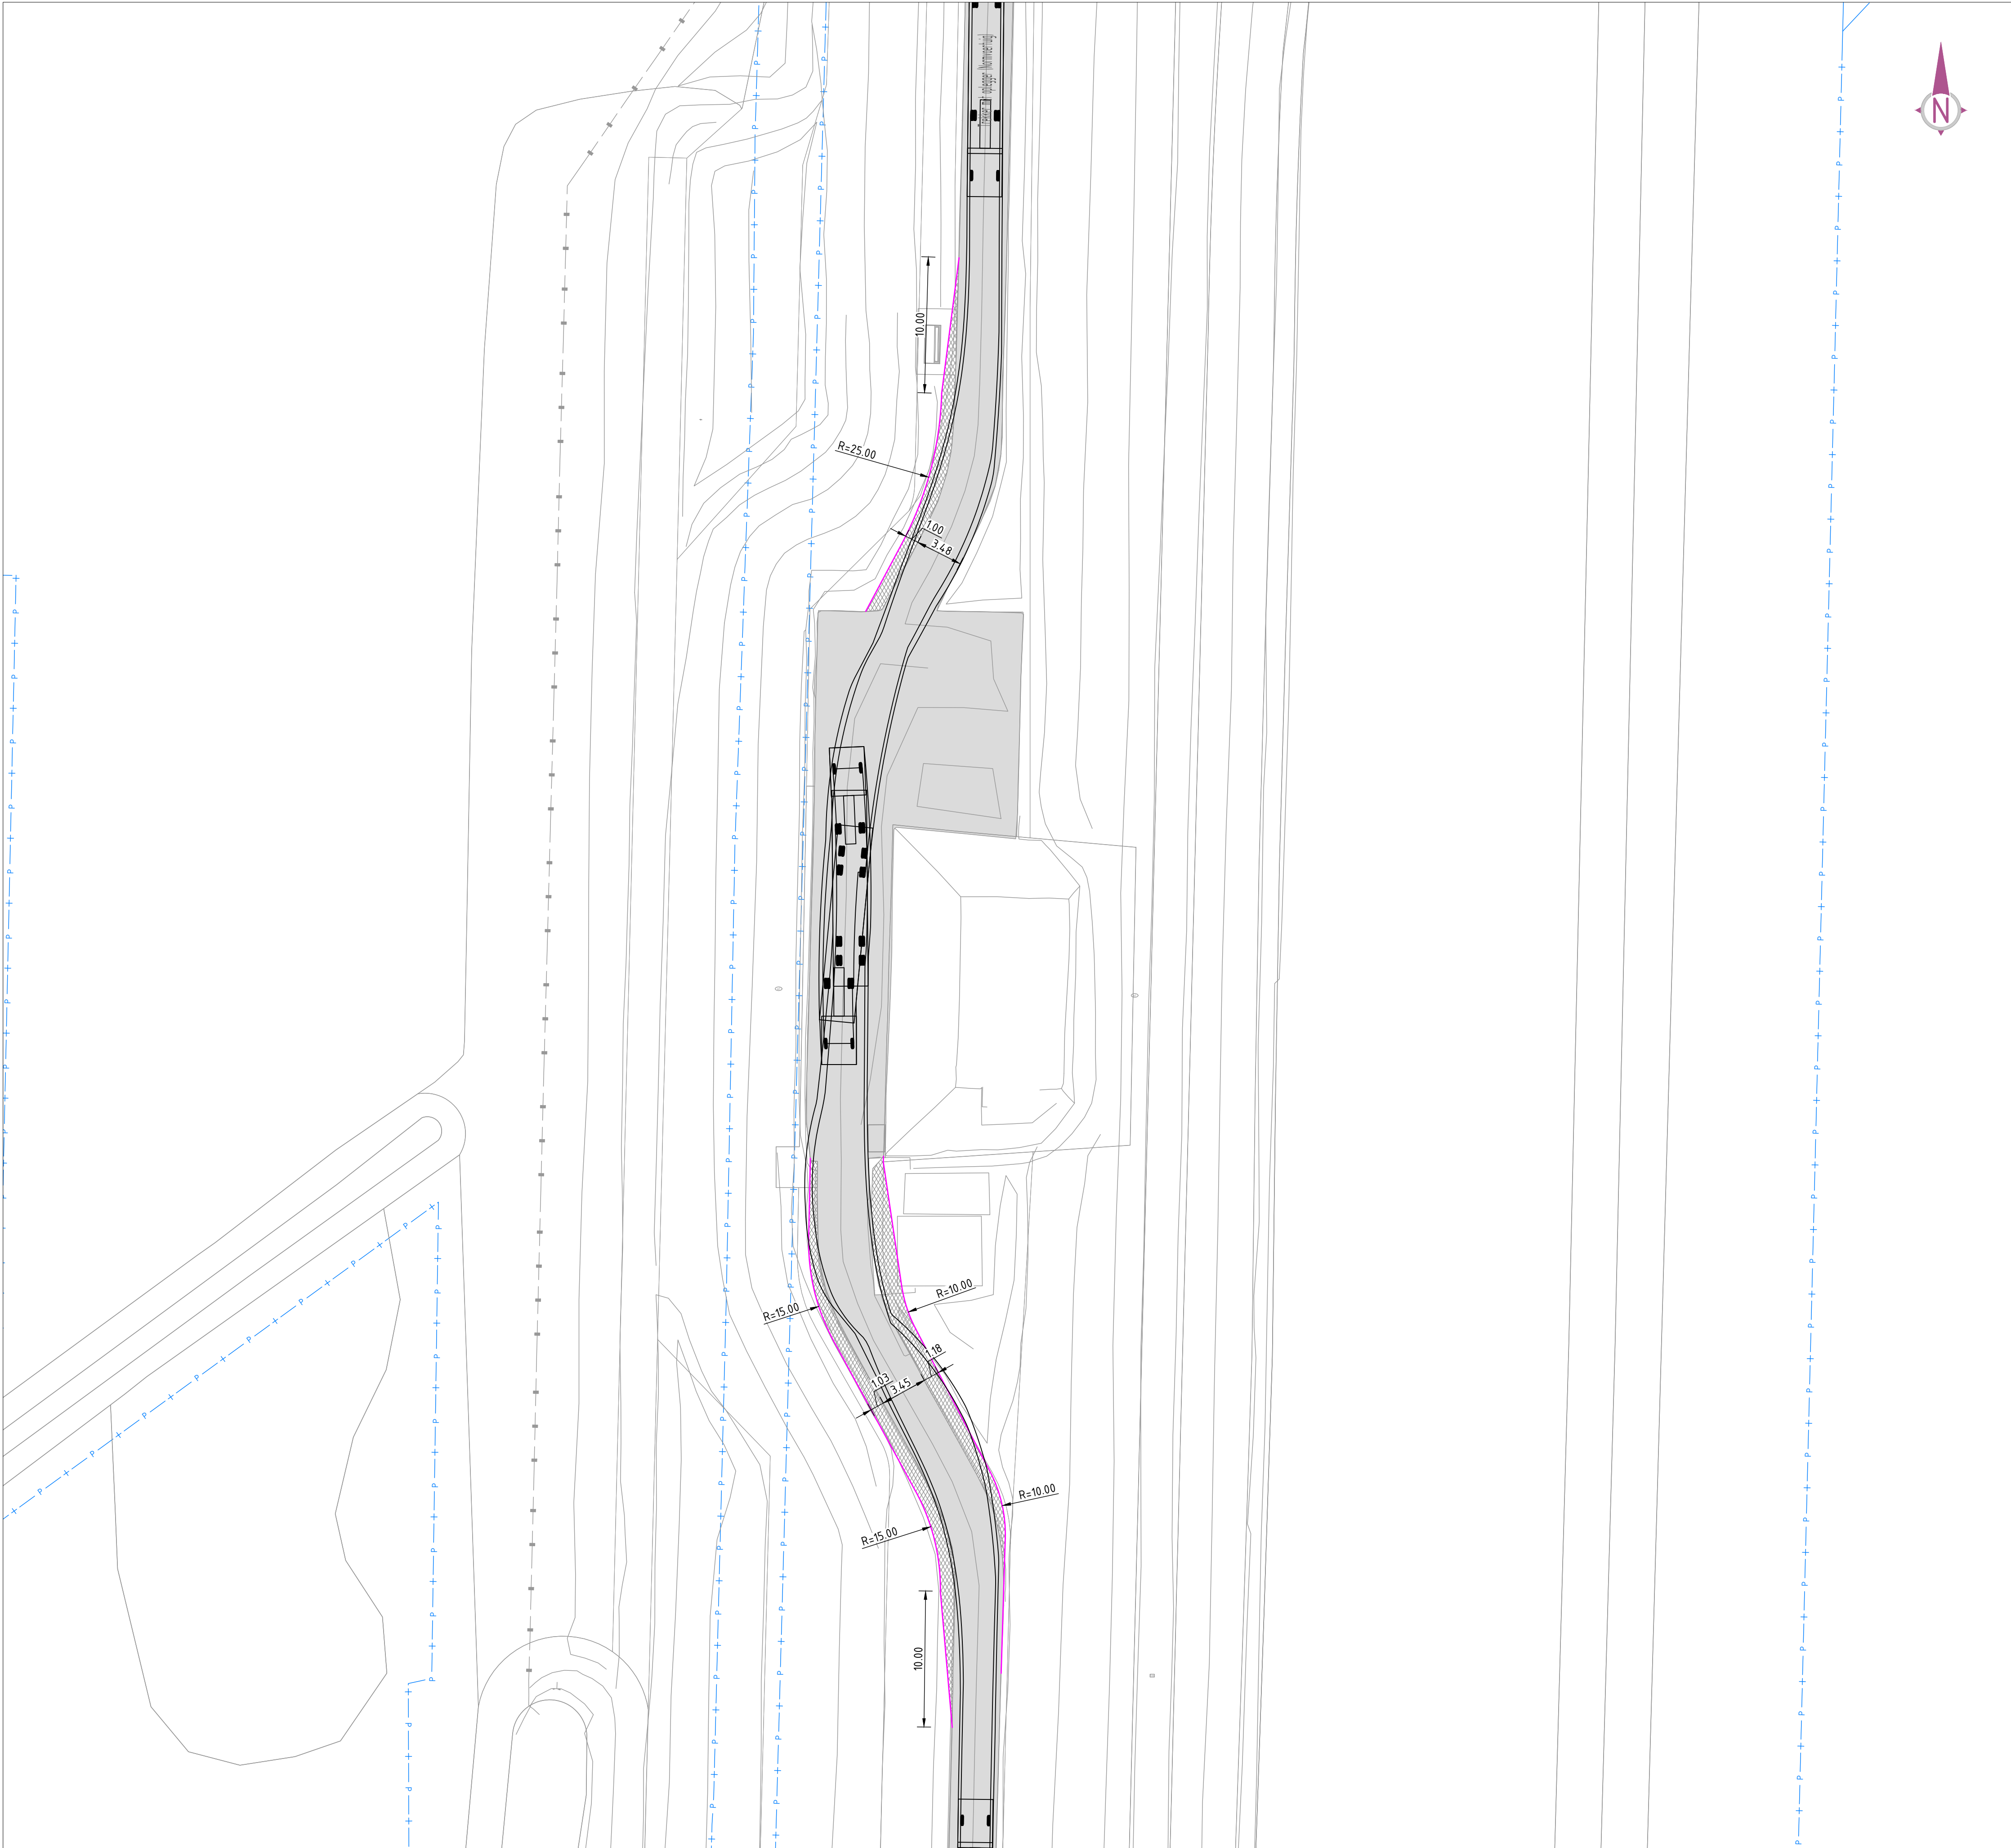

Gehanteerd normvoertuig

Legenda

- Bestaande situatie
- 17 Bestaande bebouwing met huisnummer
- P Perceelsgrens
- Nieuwe kantverharding
- Bestaande asfaltverharding
- Aanbrengen asfalt
 - 35mm AC11 surf DL-A (afstrooien met grit 2/6, 2kg/m2, inwalsen)
 - 75mm AC22 base DL-A
 - 250mm menggranulaat 0/31,5mm
 - 700mm zand voor zandbed

0 2.5 5 7.5 10m

Verklaring

Maten in meters, tenzij anders vermeld, materiaalmaten in mm, tenzij anders vermeld
Peilmaten in meters i.o.v. N.A.P., tenzij anders vermeld
Hoeken aangegeven in graden; coördinaten volgens RD-stelsel (RDNew, EPSG:28992)
Gegevens verkregen uit opmeten vanaf tekening zijn niet maatgevend

Copyright:
- BGT Achtergrondkaart: © Kadaster, beschikbaar gesteld via de CC-BY-4.0 licentie
- TOPNL en TOPraster kaart materiaal: © Kadaster, beschikbaar gesteld via de CC-BY-4.0 licentie
- Kadastrale Kaart: © Kadaster, beschikbaar gesteld via de CC-BY-4.0 licentie
- AHN2/3: © Rijkswaterstaat, beschikbaar gesteld via de CC0 1.0 licentie

Wijzigingen			
b	Diverse aanpassingen	MDW	07-12-2021
a	Concept	MDW	20-09-2021
nr.	wijziging	getekend	datum

Bureau Schmidt
ingenieurs en adviseurs

project	Dubbele Dijk	getekend	MDW	
onderdeel	Aanpassingen toegangsweg	gecontroleerd	HJW	
tekeningomschrijving	Situatie 04	formaat	A1	schaal 1:250
situering	Oostpolderdijk tussen Eemshaven en Bierum	projectnummer	BS2021-132	besteknummer
		objectnummer		documenttype
		documentstatus	CONCEPT	tekening
		opdrachtgever	Provincie Groningen St. Jansstraat 4 9711 JN Groningen 050 - 316 4911	blad in bladen
		uitgavedatum	07-12-2021	4 in 8
		tekeningnummer	BS2021-132B-V0-ST	wijziging