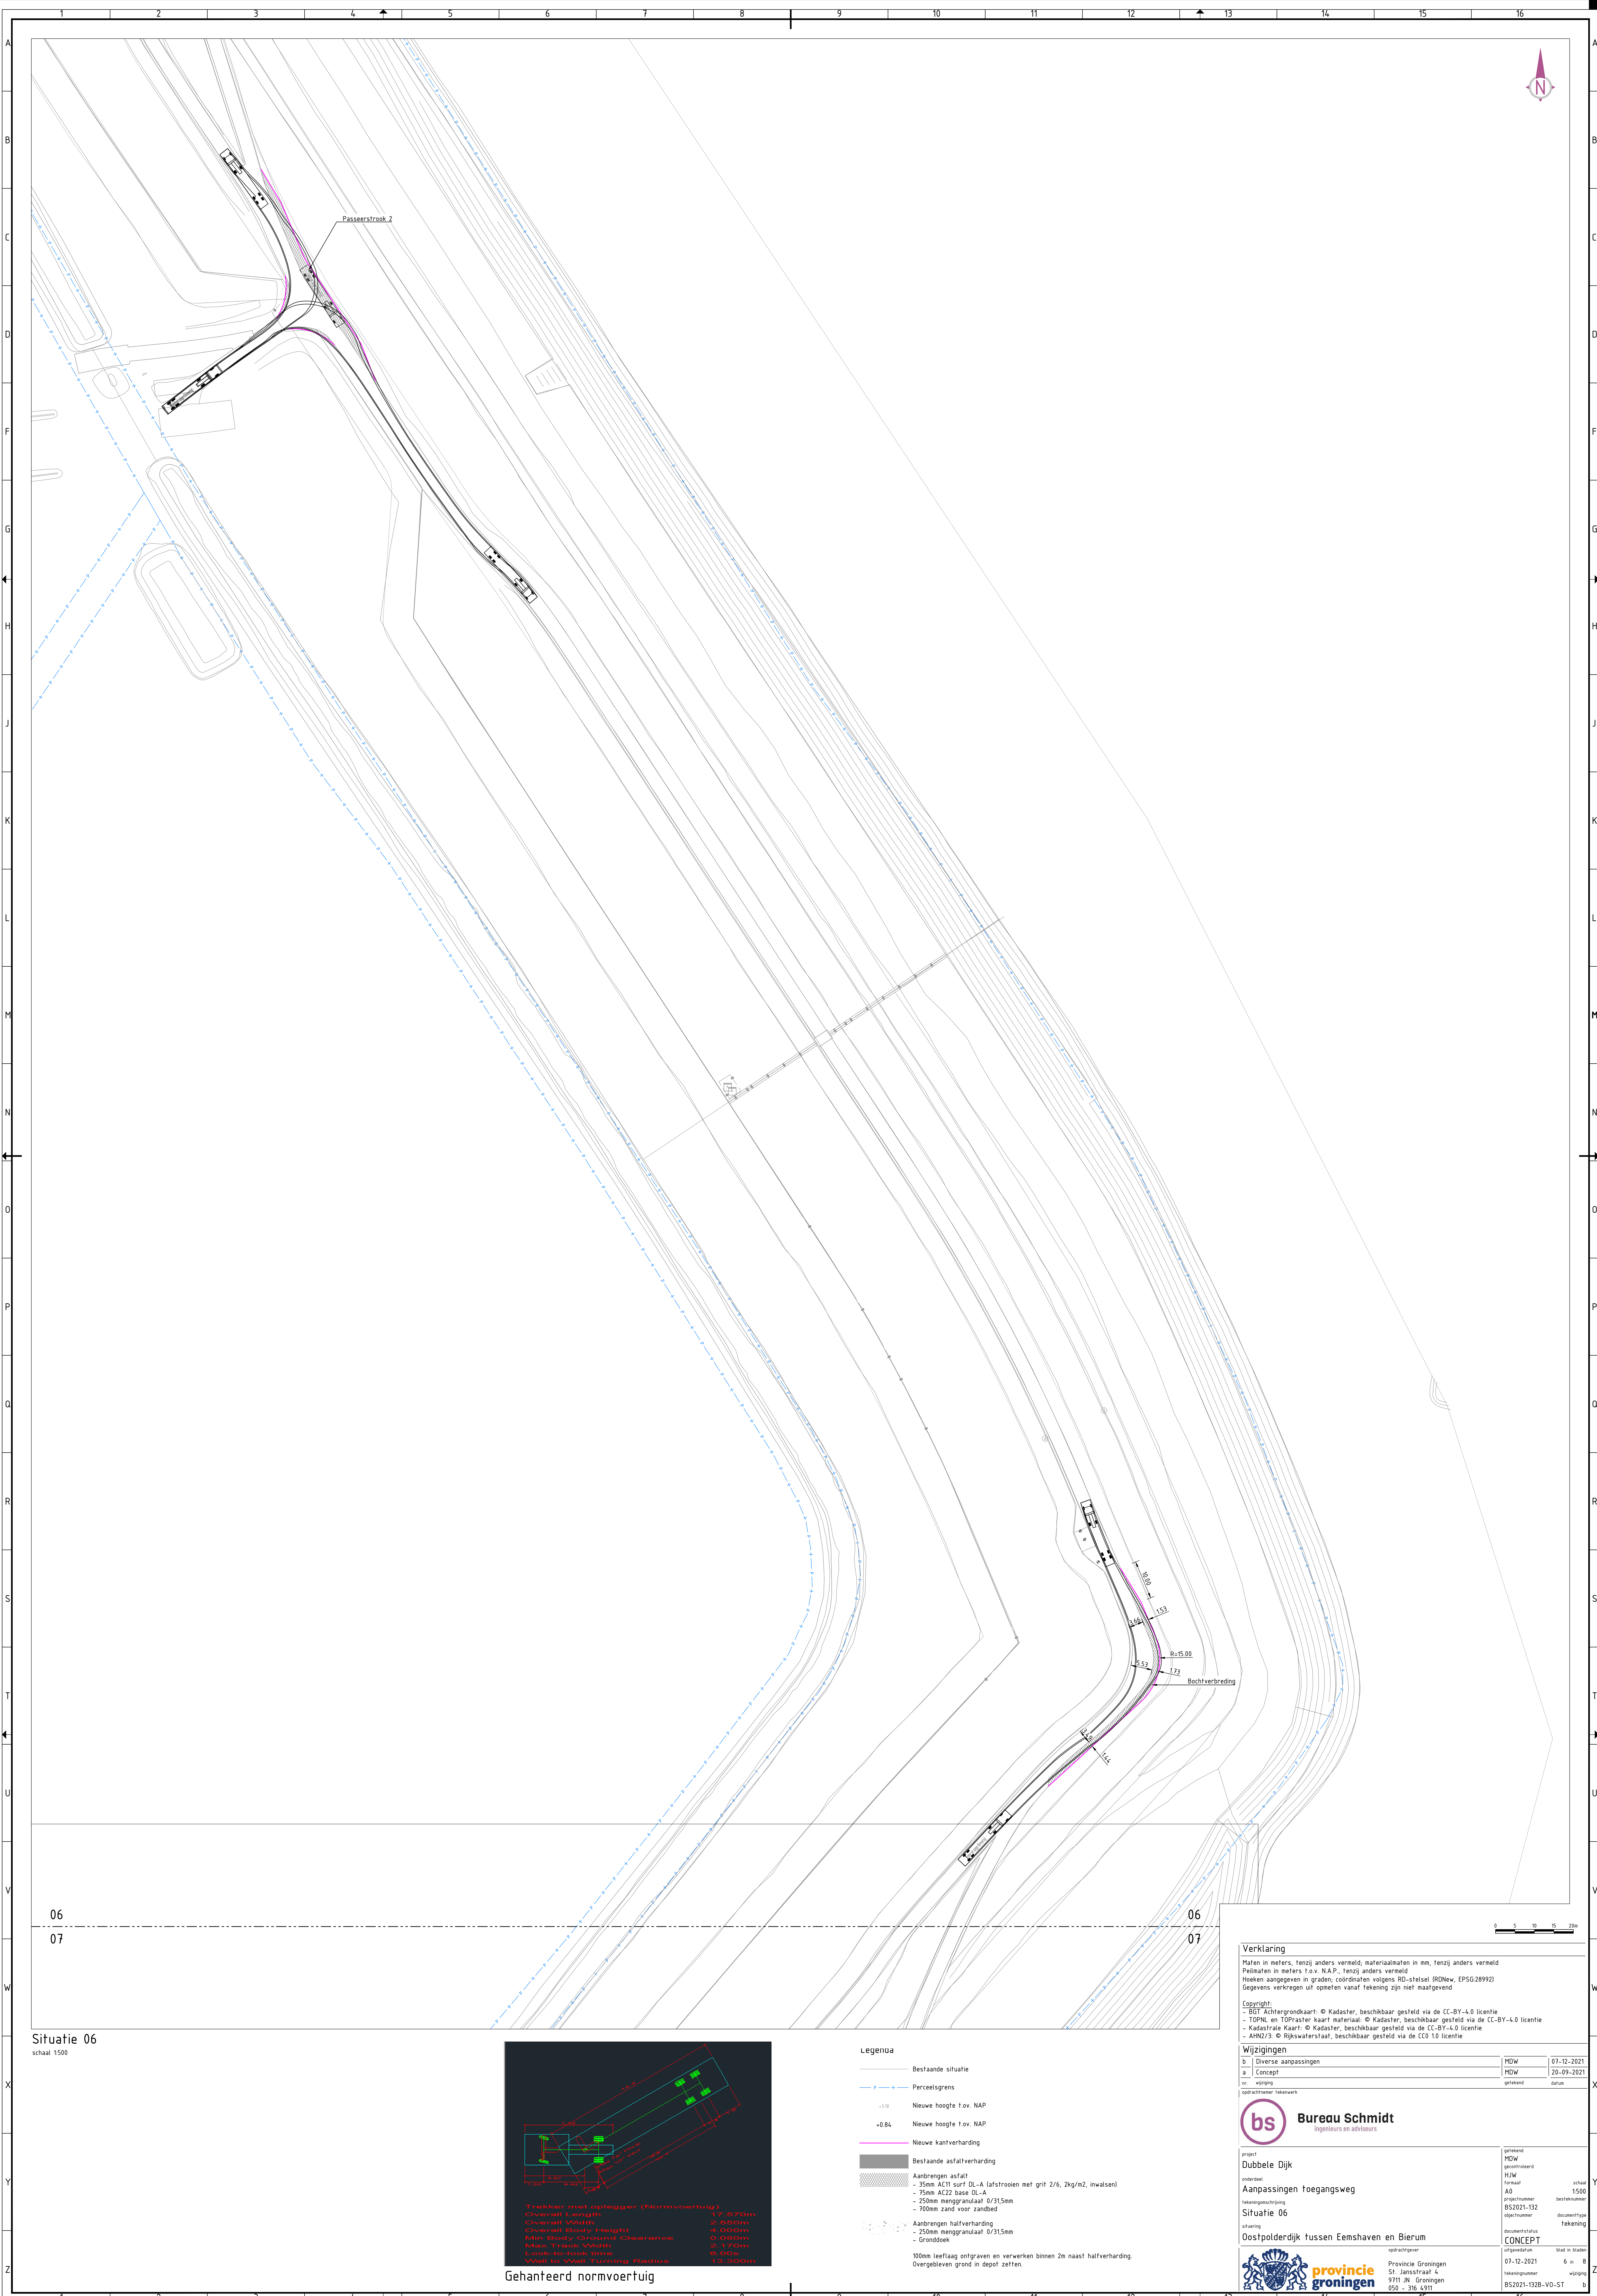


Situatie 06
schaal 1:500

Trekker met oplegger (Normvoertuig)
Overall Length 17.00m
Overall Width 2.80m
Overall Body Height 4.00m
Min Body Ground Clearance 0.00m
Max Track Width 2.10m
Look to look time 0.00s
Vehicle Wheel Turning Radius 18.00m

Legenda

- Bestaande situatie
- Perceelsgrens
- Nieuwe hoogte t.o.v. NAP
+3.50
- Nieuwe hoogte t.o.v. NAP
+0.84
- Nieuwe kantverharding
- Bestaande asfaltverharding
- Aanbrengen asfalt
 - 35mm AC11 surf DL-A (afstrooien met grit 2/6, 2kg/m2, inwalzen)
 - 75mm AC22 base OL-A
 - 250mm menggranulaat 0/315mm
 - 700mm zand voor randbed
- Aanbrengen halfverharding
 - 250mm menggranulaat 0/315mm
 - Gronddeek
- 100mm leeflaag ontgraven en verwerken binnen 2m naast halfverharding
- Overgebleven grond in depot zetten.

Verklaring

Maten in meters, tenzij anders vermeld; materiaalmaten in mm, tenzij anders vermeld
Peilmaten in meters t.o.v. N.A.P., tenzij anders vermeld
Hoeken aangegeven in graden, coördinaten volgens RD-stelsel (RDNew, EPSG:28992)
Gegevens verkregen uit opmeten vanaf tekening zijn niet maatgevend

Copyright:
- BGT Achtergrondkaart: © Kadaster, beschikbaar gesteld via de CC-BY-4.0 licentie
- TOPNL en TOPRaster kaart materiaal: © Kadaster, beschikbaar gesteld via de CC-BY-4.0 licentie
- Kadastrele kaart: © Kadaster, beschikbaar gesteld via de CC-BY-4.0 licentie
- AHN03: © Rijkswaterstaat, beschikbaar gesteld via de CC-0 licentie

Wijzigingen

nr.	omschrijving	MDW	datum
b.	Diverse aanpassingen	MDW	07-12-2021
a	Concept	MDW	20-09-2021
nr.	wijziging	getekend	

opdrachthouder tekenwerk

bs Bureau Schmidt
ingenieurs en adviseurs

project
Dubbele Dijk
Aanpassingen toegangsweg
Situatie 06
Oostpolderdijk tussen Eemshaven en Bierum

opdrachthouder
MDW
A0
BS2021-132

document status
CONCEPT

provincie groningen
Provincie Groningen
St. Jansstraat 4
9711 JN, Groningen
050 - 316 4311

document
MDW
A0
BS2021-132

document type
tekenwerk

blad in tekening
6 v. 8