



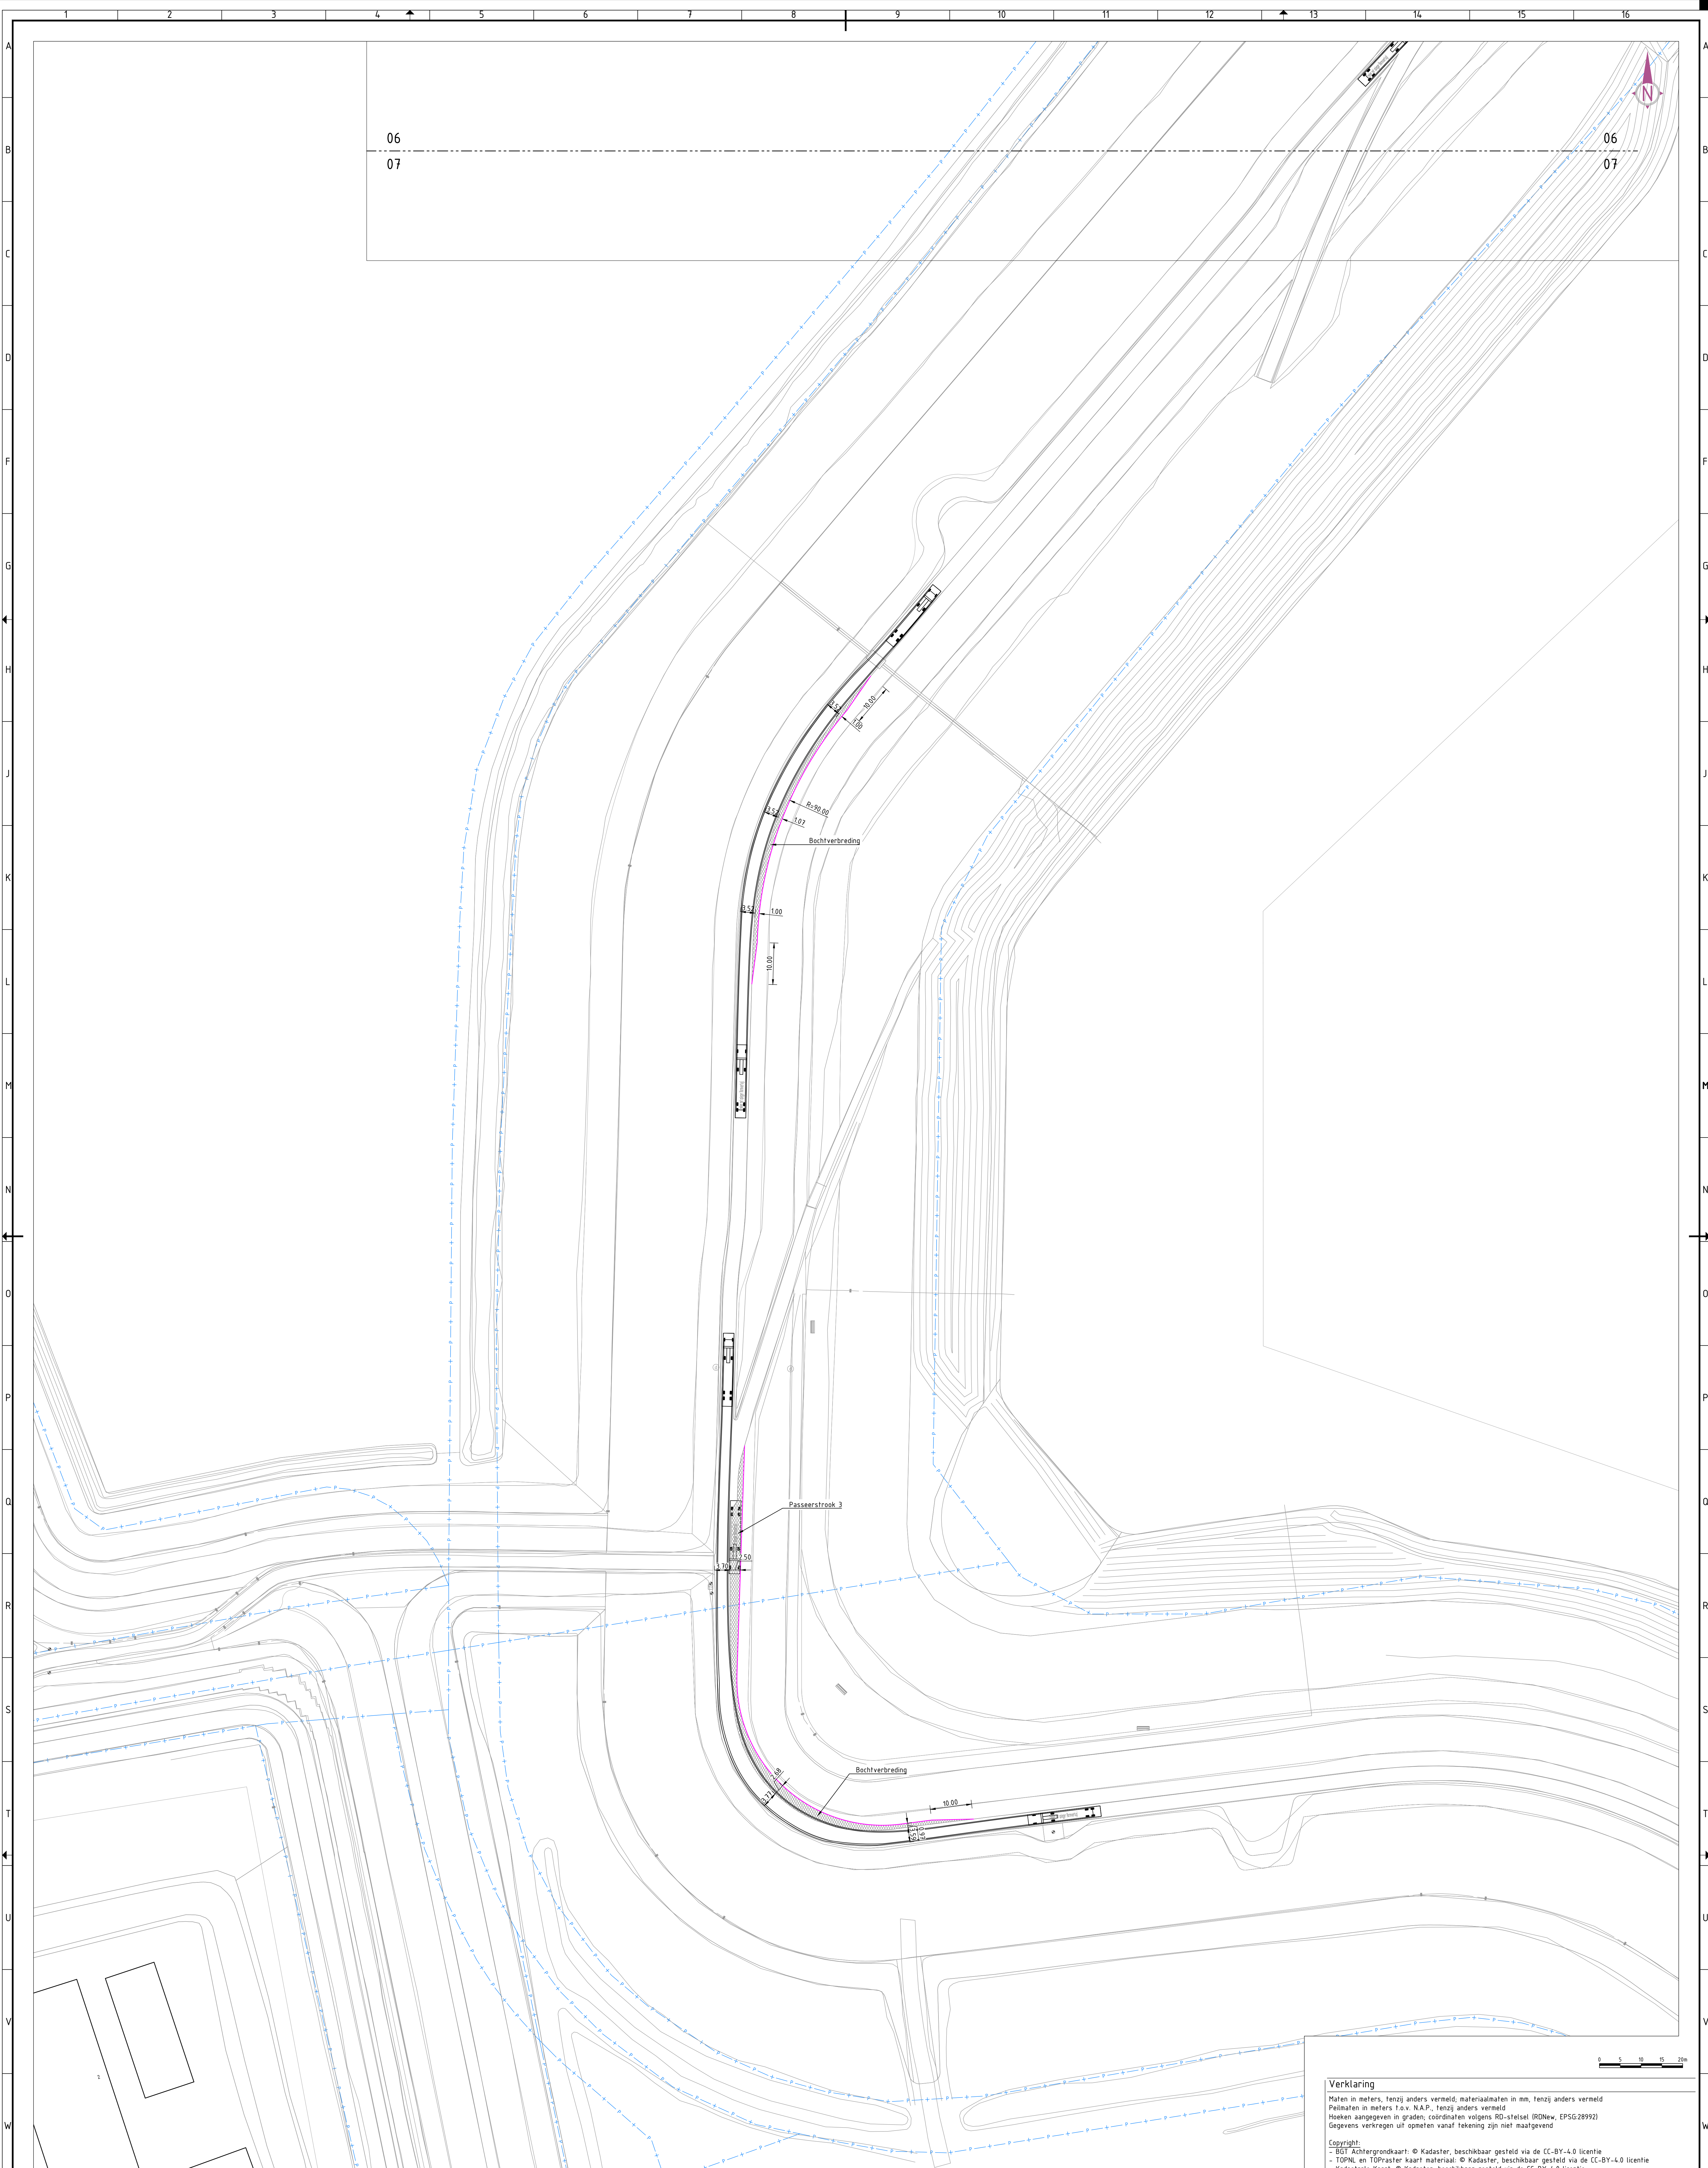

Situatie 07
schaal 1:500

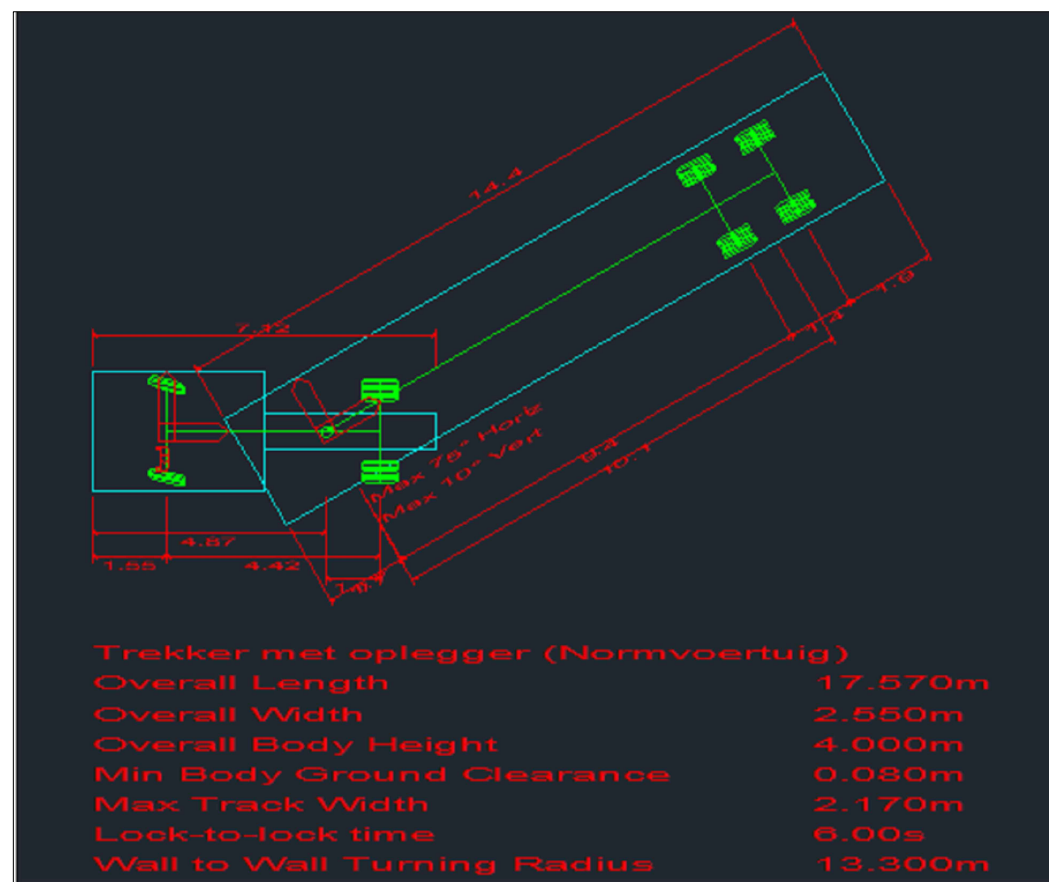

Gehanteerd normvoertuig

Legenda

- Bestaande situatie
- Perceelsgrens
- Nieuwe hoogte t.o.v. NAP
- Nieuwe hoogte t.o.v. NAP
- Nieuwe kantverharding
- Bestaande asfaltverharding
- Aanbrengen asfalt
 - 35mm AC11 surf DL-A (afstrooien met grit 2/6, 2kg/m², inwalzen)
 - 75mm AC22 base OL-A
 - 250mm menggranulaat 0/315mm
 - 700mm zand voor zandbed
- Aanbrengen halfverharding
 - 250mm menggranulaat 0/315mm
 - Gronddeek
- 100mm leeflaag ontgraven en verwerken binnen 2m naast halfverharding
- Overgebleven grond in depot zetten.

Verklaring

Maten in meters, tenzij anders vermeld; materiaalmaten in mm, tenzij anders vermeld
Pellmaten in meters t.o.v. N.A.P., tenzij anders vermeld
Hoeken aangegeven in graden, coördinaten volgens RD-stelsel (RDNew, EPSG:28992)
Gegevens verkregen uit opmeten vanaf tekening zijn niet maatgevend

Copyright:
- BGT Kadastergrondkaart: © Kadaster, beschikbaar gesteld via de CC-BY-4.0 licentie
- TOPNL en TOPPraster kaart materiaal: © Kadaster, beschikbaar gesteld via de CC-BY-4.0 licentie
- Kadastre kaart: © Kadaster, beschikbaar gesteld via de CC-BY-4.0 licentie
- ANNO/3: © Rijkswaterstaat, beschikbaar gesteld via de CC-0 licentie

Wijzigingen

b. Diverse aanpassingen	MDW	07-12-2021
a. Concept	MDW	20-09-2021
nr. wijziging	getekend	datum

opdrachtnemer tekenwerk



project
Dubbele Dijk

ontwerper
Aanpassingen toegangsweg

Situatie 07

Oostpolderdijk tussen Eemshaven en Bierum

opdrachtnemer

Provincie Groningen
9111 JN, Groningen
050 - 316 4311

getekend
MDW
gecontroleerd
HJW
for naam
A0
projectnummer
BS2021-132
objectnummer
document status
document type
tekening

07-12-2021
10-12-2021
7 n. 8
wijziging

CONCEPT

10-12-2021

BS2021-132B-V0-ST