



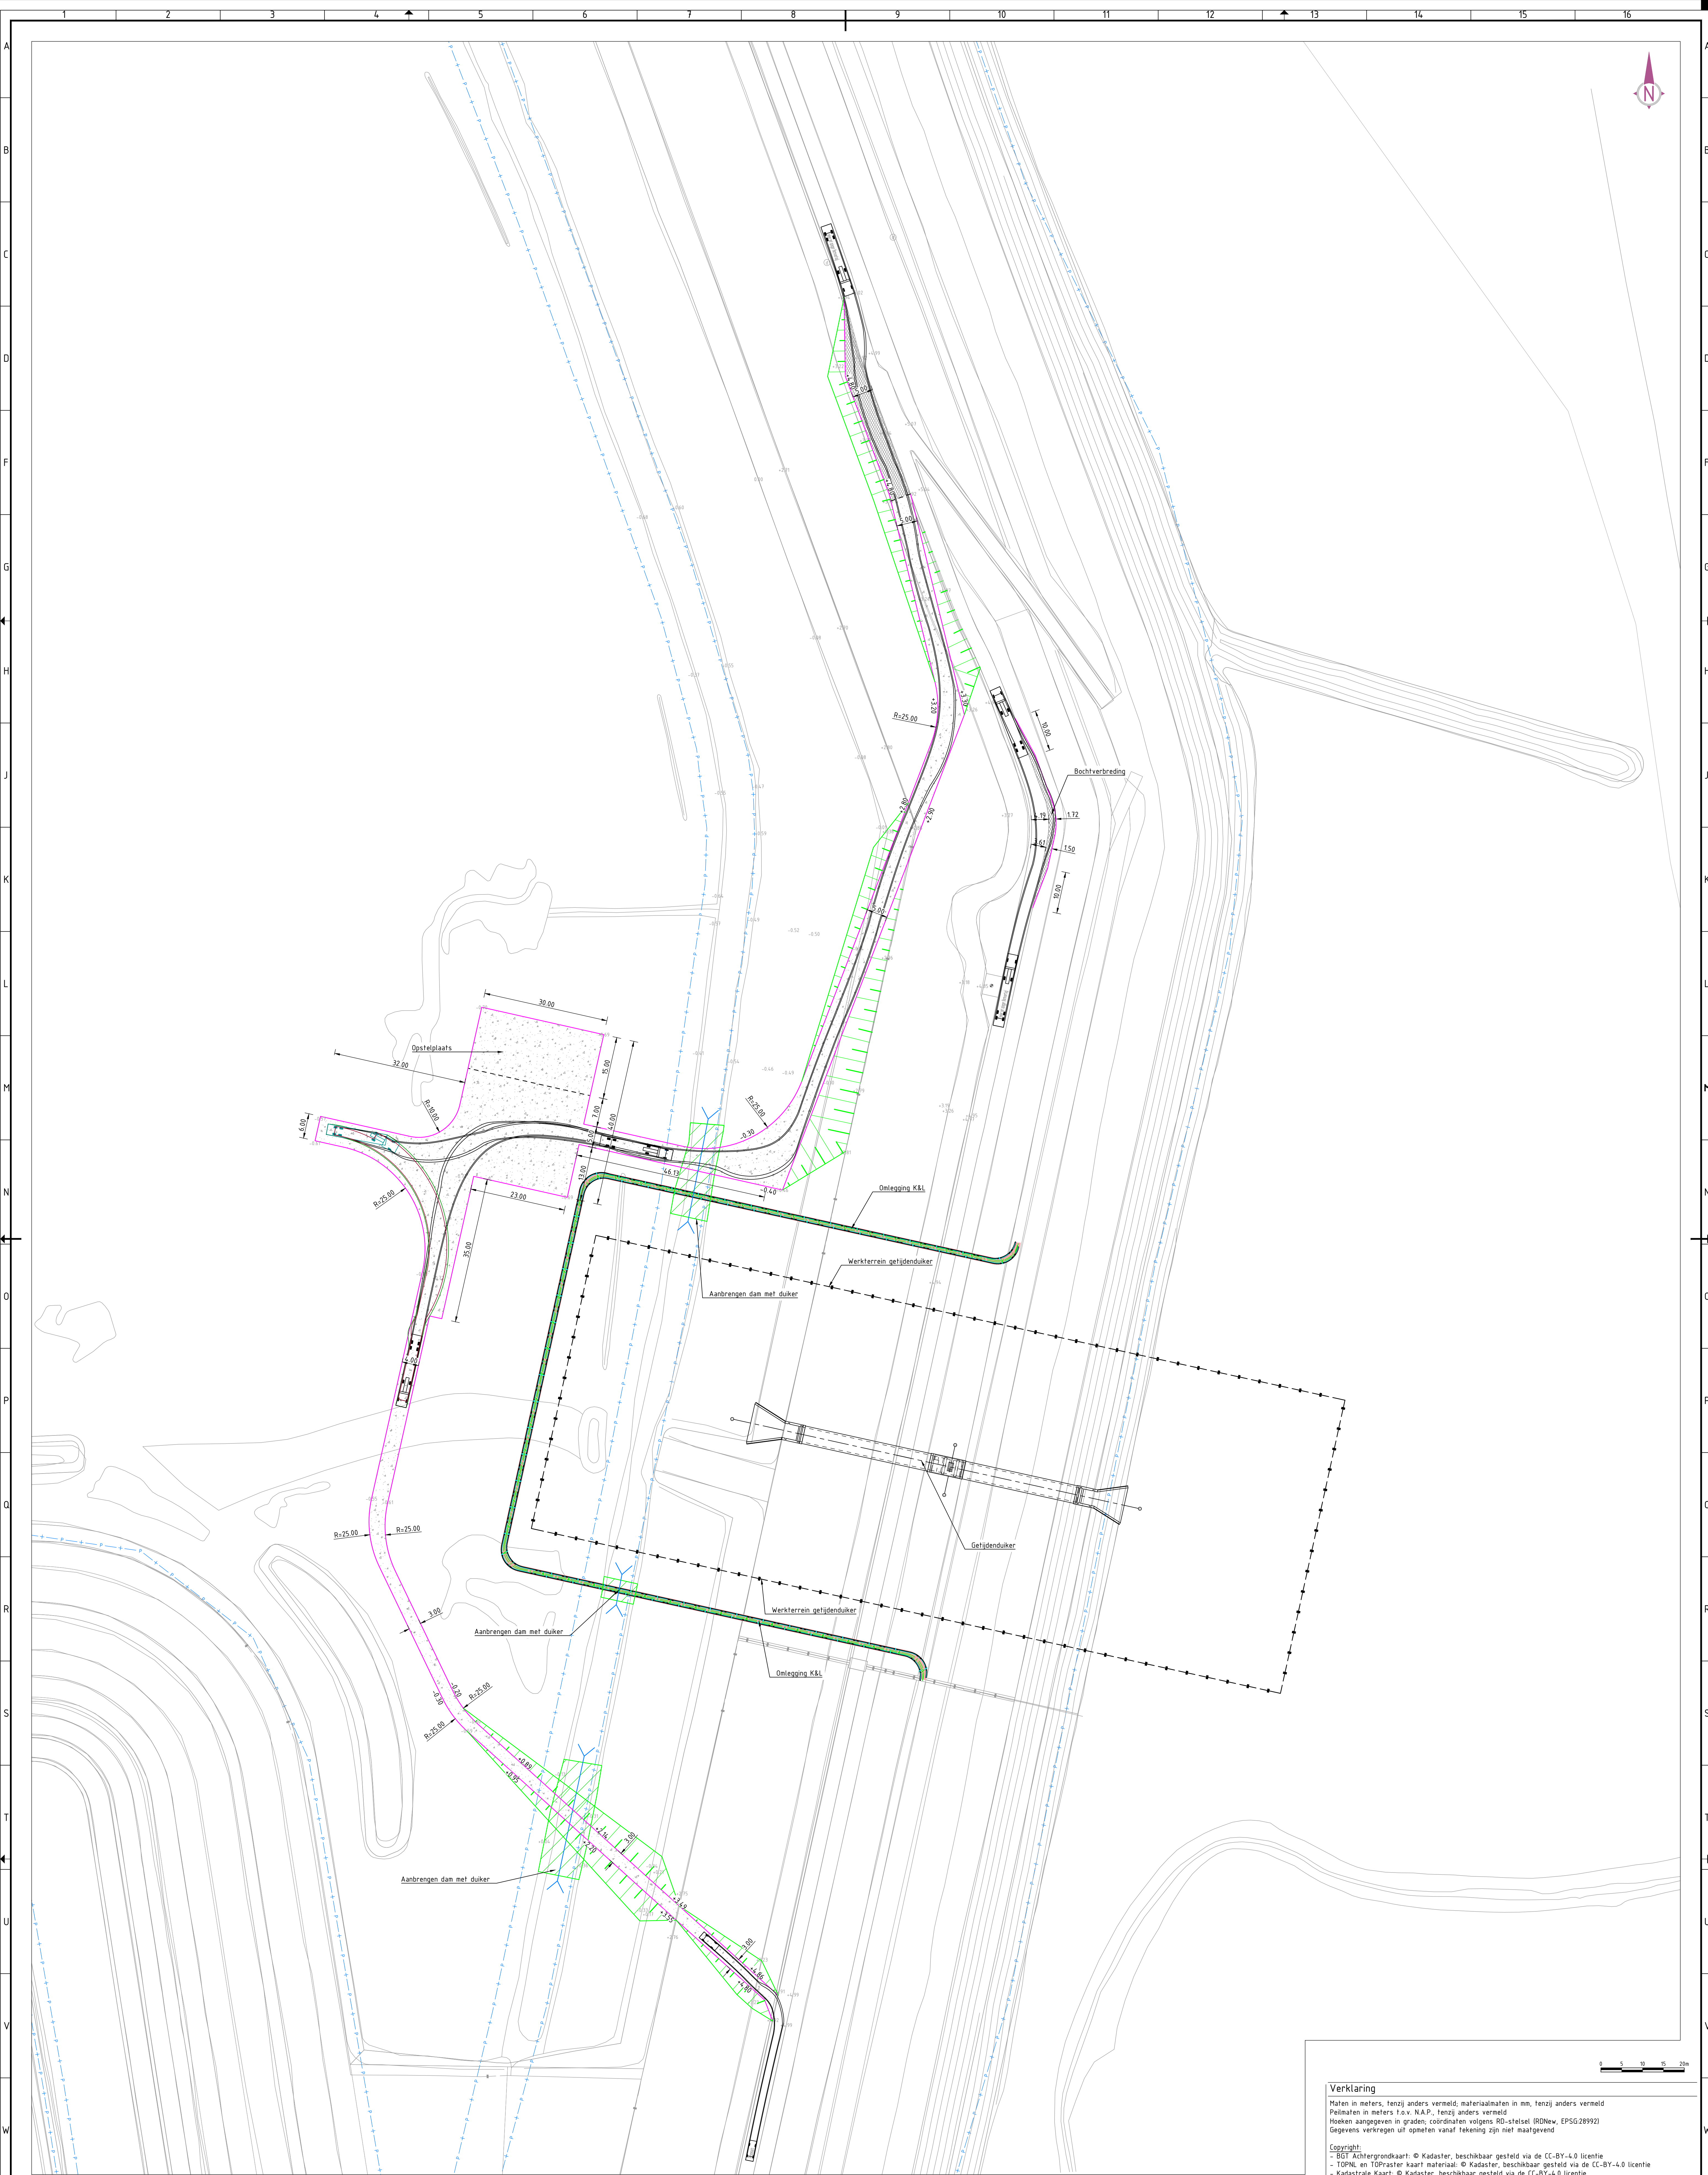

Situatie 08
schaal 1:500

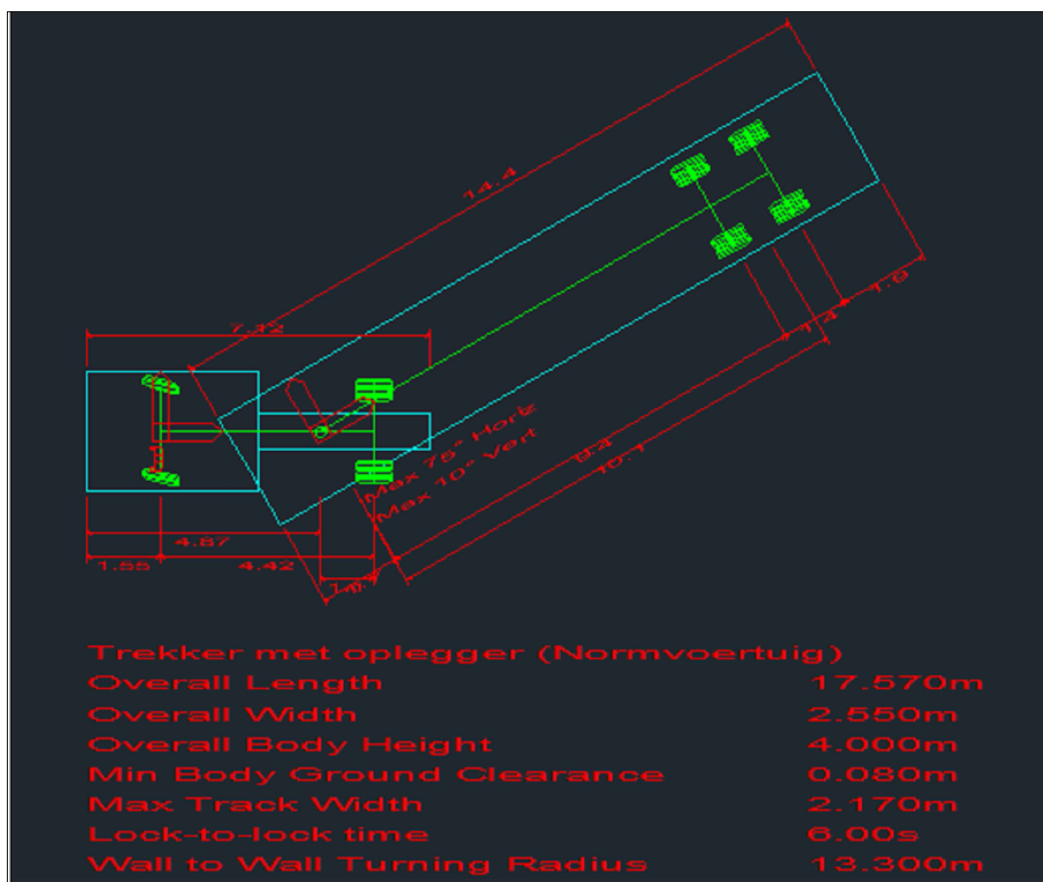

Gehanteerd normvoertuig

Legenda

- Bestaande situatie
- Perceelsgrens
- Nieuwe hoogte t.o.v. NAP
- Nieuwe hoogte t.o.v. NAP
- Nieuwe kantverharding
- Bestaande asfaltverharding
- Aanbrengen asfalt
 - 35mm AC11 surf DL-A (afstrooien met grit 2/6, 2kg/m², inwalzen)
 - 75mm AC22 base OL-A
 - 250mm menggranulaat 0/31.5mm
 - 700mm zand voor aanbed
- Aanbrengen halfverharding
 - 250mm menggranulaat 0/31.5mm
 - Gronddeek
- 100mm leeflaag ontgraven en verwerken binnen 2m naast halfverharding. Overgebleven grond in depot zetten.

Verklaring

Maten in meters, tenzij anders vermeld; materiaalmaten in mm, tenzij anders vermeld
Peilmaten in meters t.o.v. N.A.P., tenzij anders vermeld
Hoeken aangegeven in graden, coördinaten volgens RD-stelsel (RDNew, EPSG:28992)
Gegevens verkregen uit opmeten vanaf tekening zijn niet maatgevend

Copyright:
- BGT Achtergrondkaart: © Kadaster, beschikbaar gesteld via de CC-BY-4.0 licentie
- TOPNL en TOPPraster kaart materiaal: © Kadaster, beschikbaar gesteld via de CC-BY-4.0 licentie
- Kadastrele Kaart: © Kadaster, beschikbaar gesteld via de CC-BY-4.0 licentie
- ANNO/3.0: © Rijkswaterstaat, beschikbaar gesteld via de CC-0.0 licentie

Wijzigingen

b.	Diverse aanpassingen	MDW	07-12-2021
a.	Concept	MDW	20-09-2021
nr.	wijziging	getekend	datum

opdrachthouder: beaars

bs

Bureau Schmidt
Ingenieurs en adviseurs

project:
Dubbele Dijk

ontwerper:
Aanpassingen toegangsweg

Situatie 08

Oostpolderdijk tussen Eemshaven en Bierum

opdrachthouder:
Provincie Groningen

9111 JN, Groningen
050 - 316 4311

07-12-2021
8 n. 8

BS2021-132B-V0-ST

getekend:
MDW

getekend:
HJW

getekend:
AO

getekend:
BS2021-132

getekend:
document type

getekend:
CONCEPT

getekend:
blad in: 8

getekend:
8 n. 8

getekend:
BS2021-132B-V0-ST