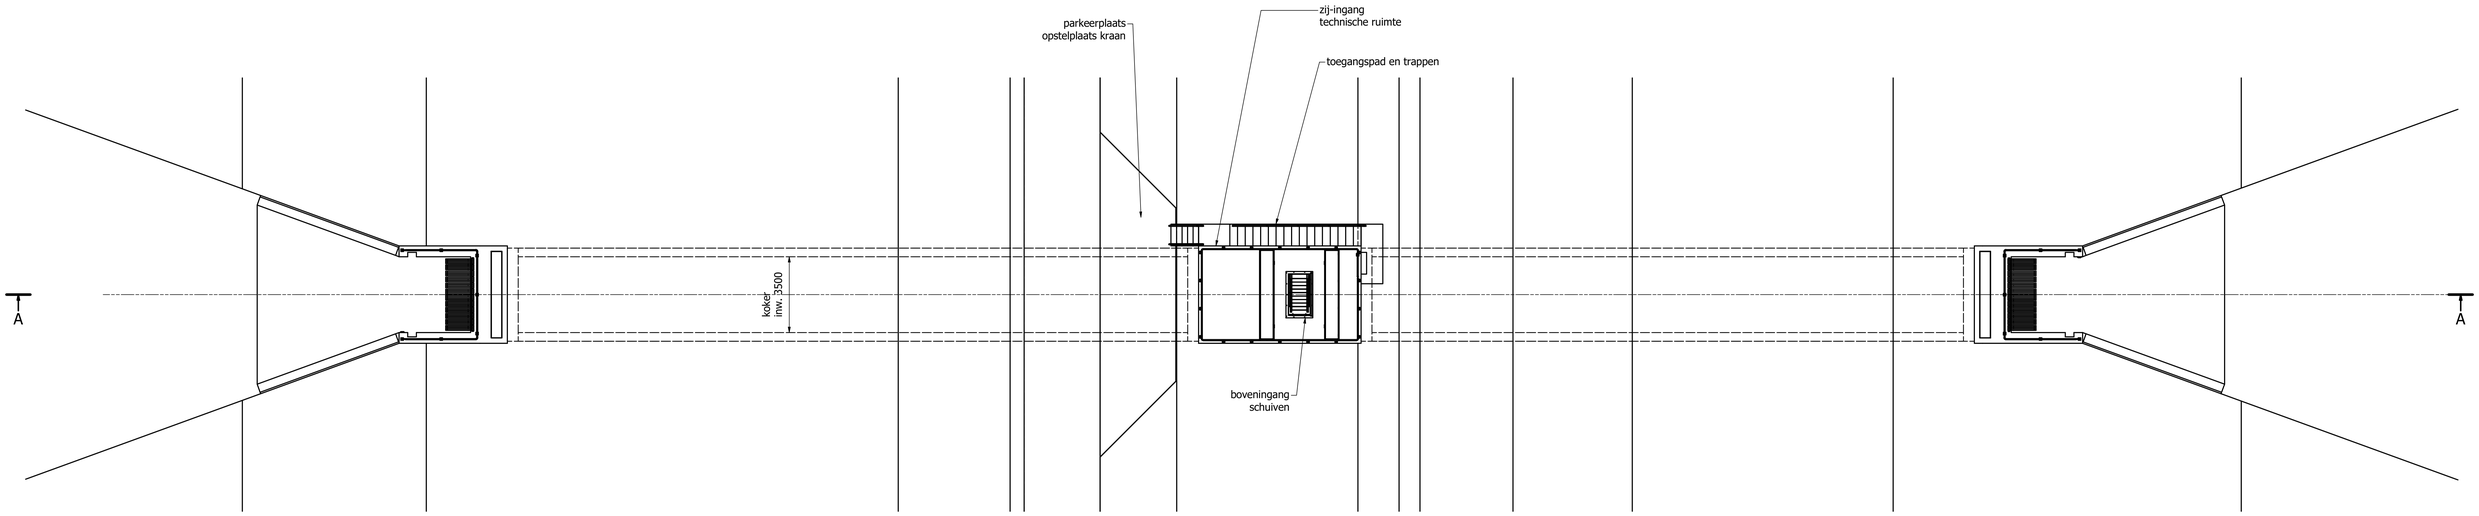

BOVENAANZICHT
Schaal 1 : 100

POLDERZIJDE

WADZIJDE

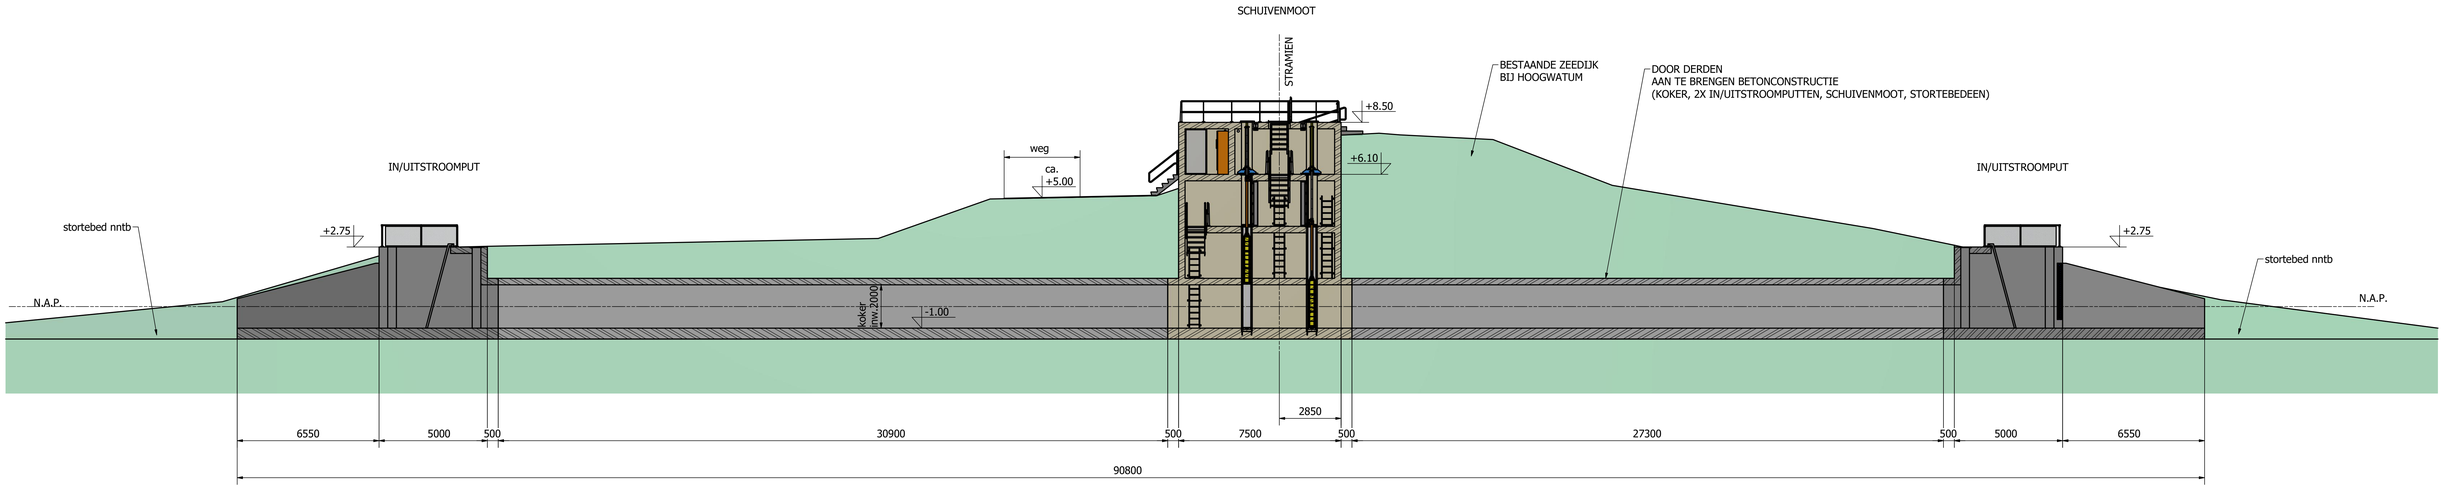

DOORSNEDE A-A

OPMERKINGEN:

- mater tov NAP in m.

maateenheid : mm. ISO passingstelsel NEN 2807, maattolerantie NEN-ISO 2768-mK (L>4m ±3mm), vorm- en plaatstoleranties NEN-EN -ISO 1101
Ruwheid NEN 3634 (tenzij anders vermeld, alle mechanisch te bewerken vlakken Ra 6.3 µm, alle montagevlakken Ra 3.2 µm, alle pasvlakken Ra 1.6 µm)

project: GETIJDENDUIKER DUBBELE DIJK			
onderwerp: OVERZICHT ONTWERP	formaat: A0	getekend: R.G. Renting	15-1-2021
	Amerikaanse projectie	gecontroleerd: J. Hiddingh	21-10-2021
	schaal: 1 : 100	documentstatus: definitief	uitgevaardatum
provincie groningen	Provincie Groningen St. Jansstraat 4 9711 JN Groningen 050 - 316 4911	tekeningnummer: DU880-01	wijz.