


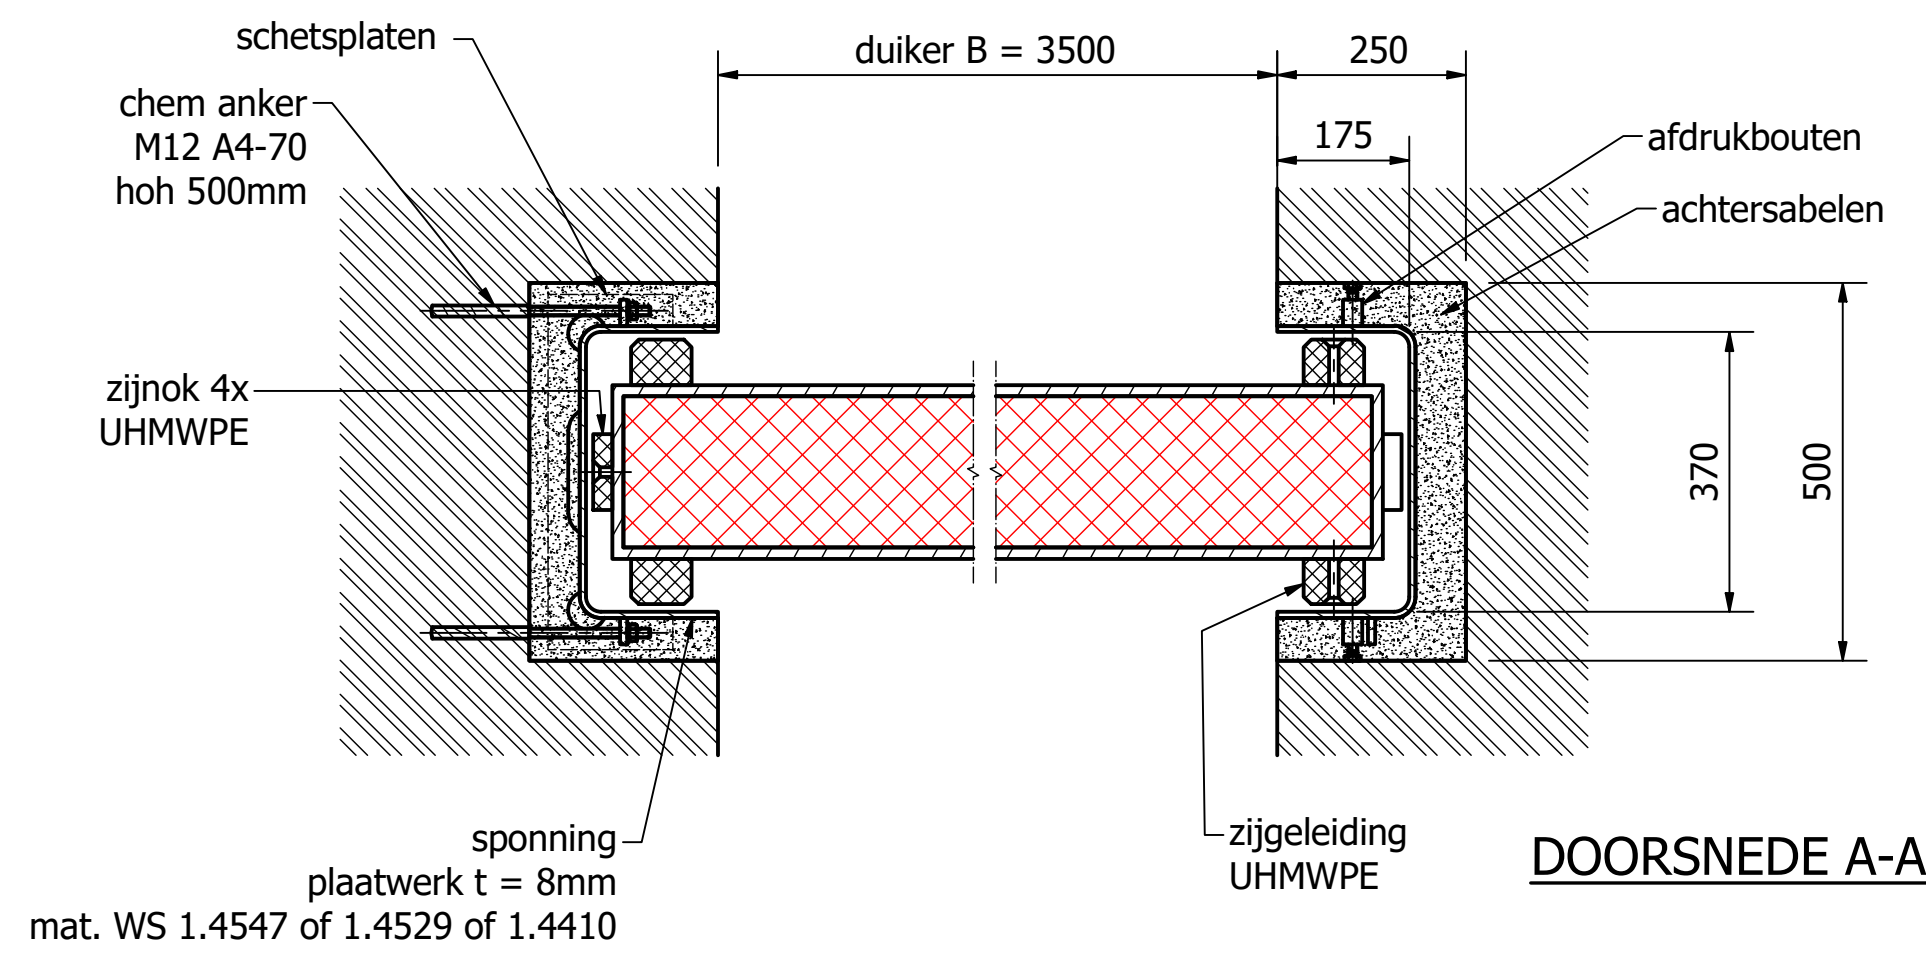


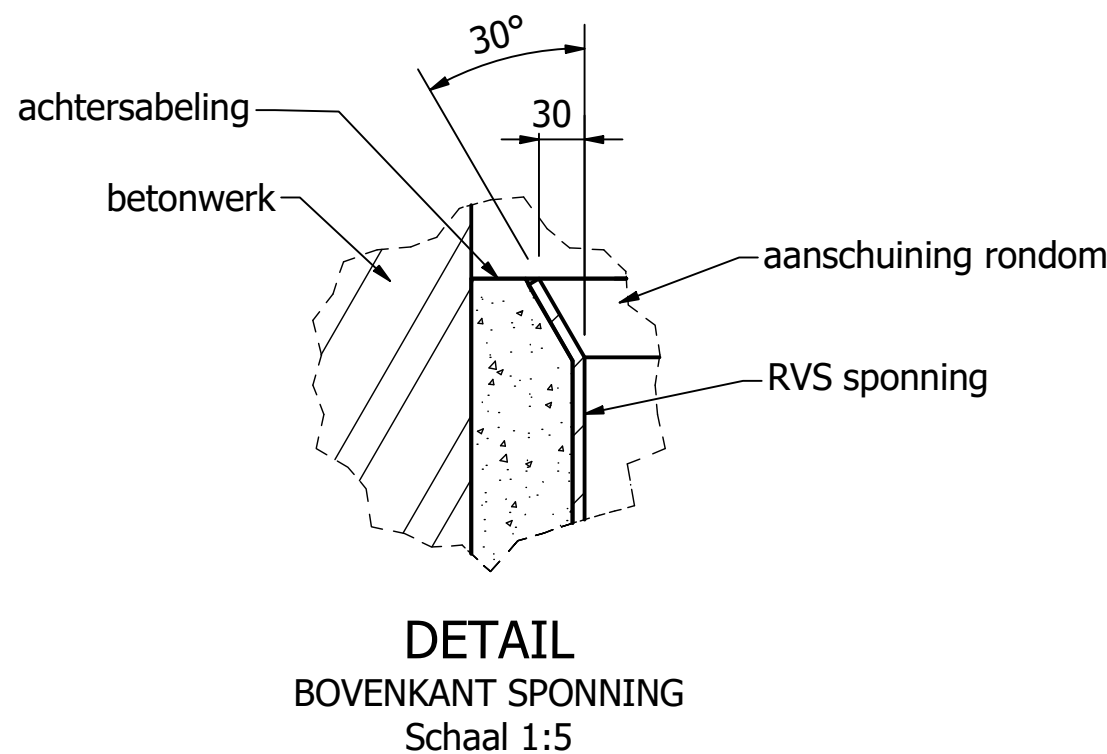



DOORSNEDE A-A

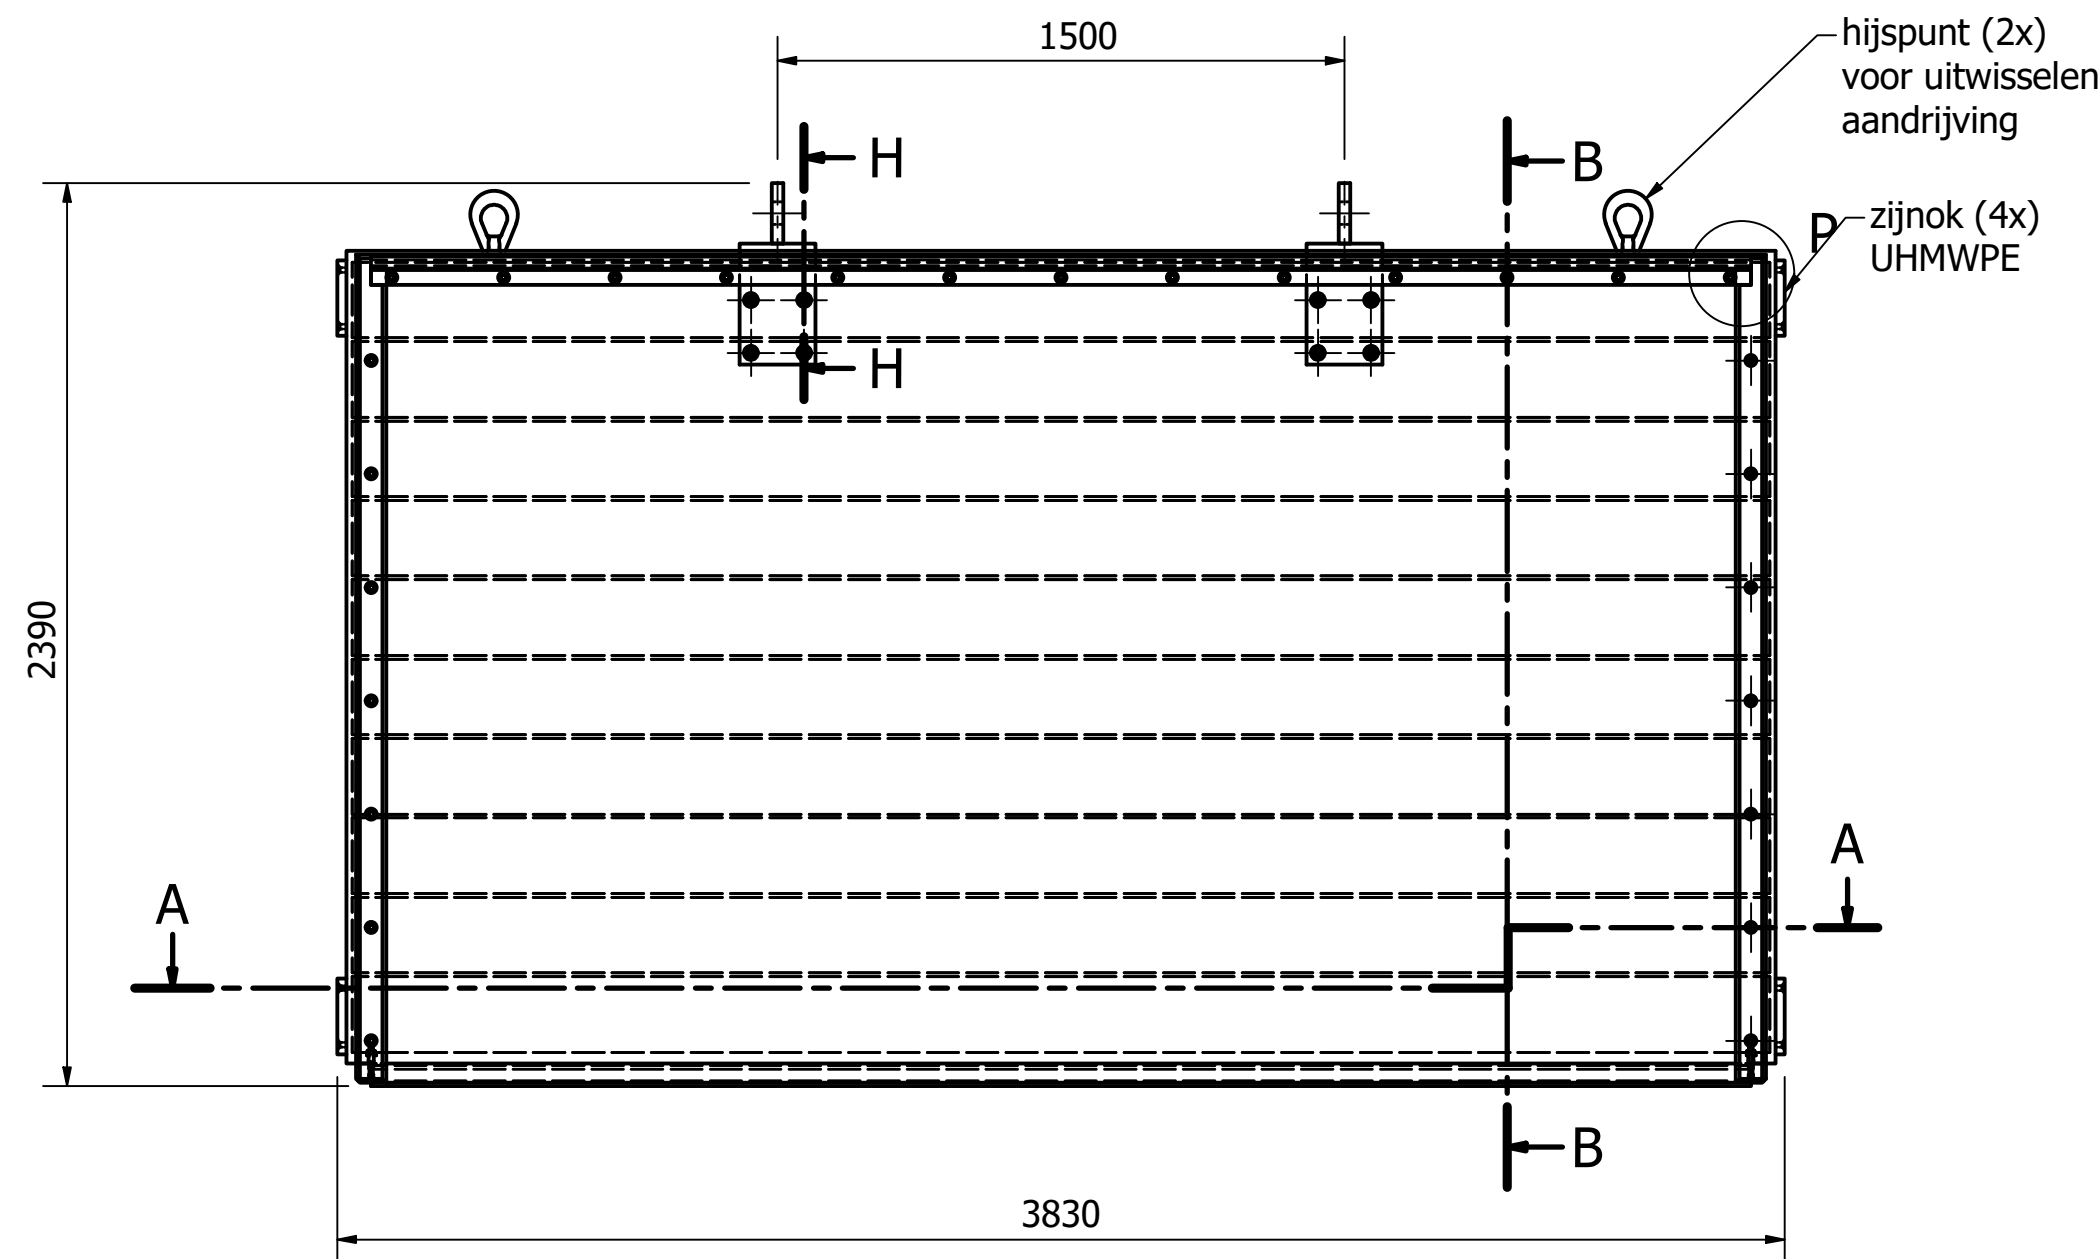


DETAIL
BOVENKANT SPONNING
Schaal 1:5

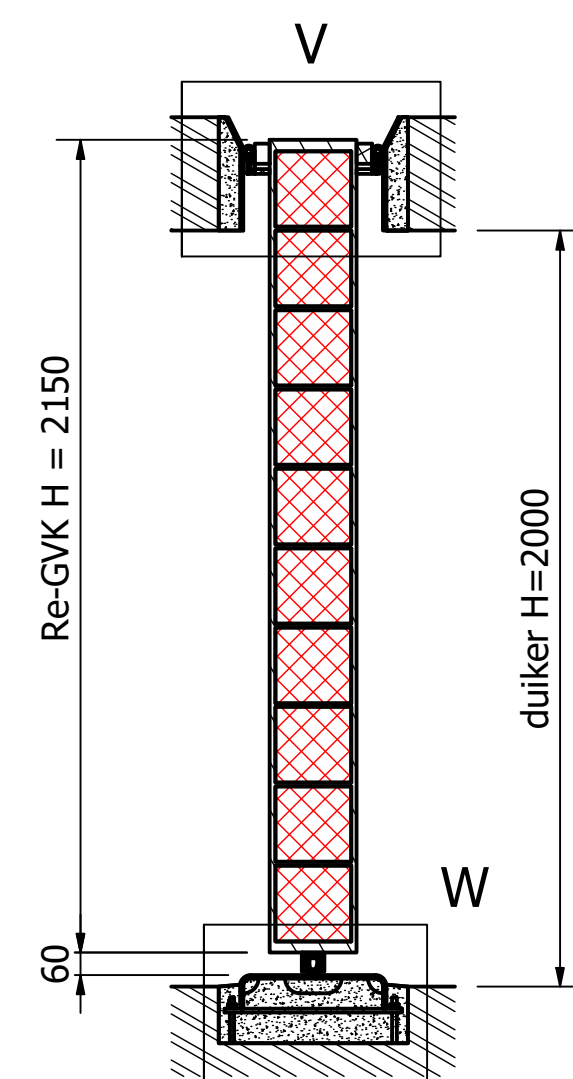


DOORSNEDE B-B

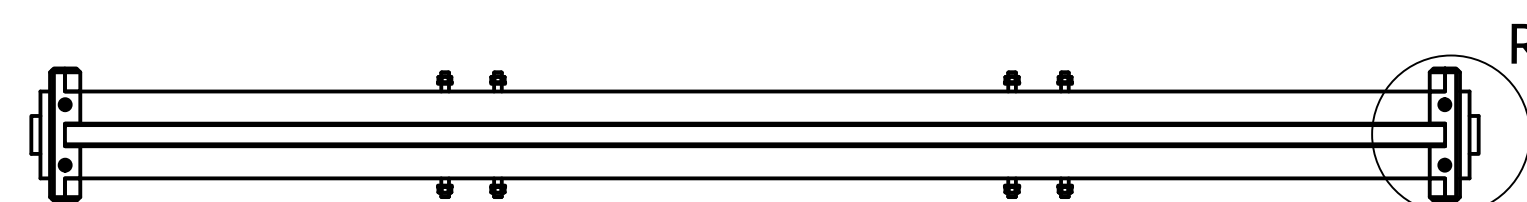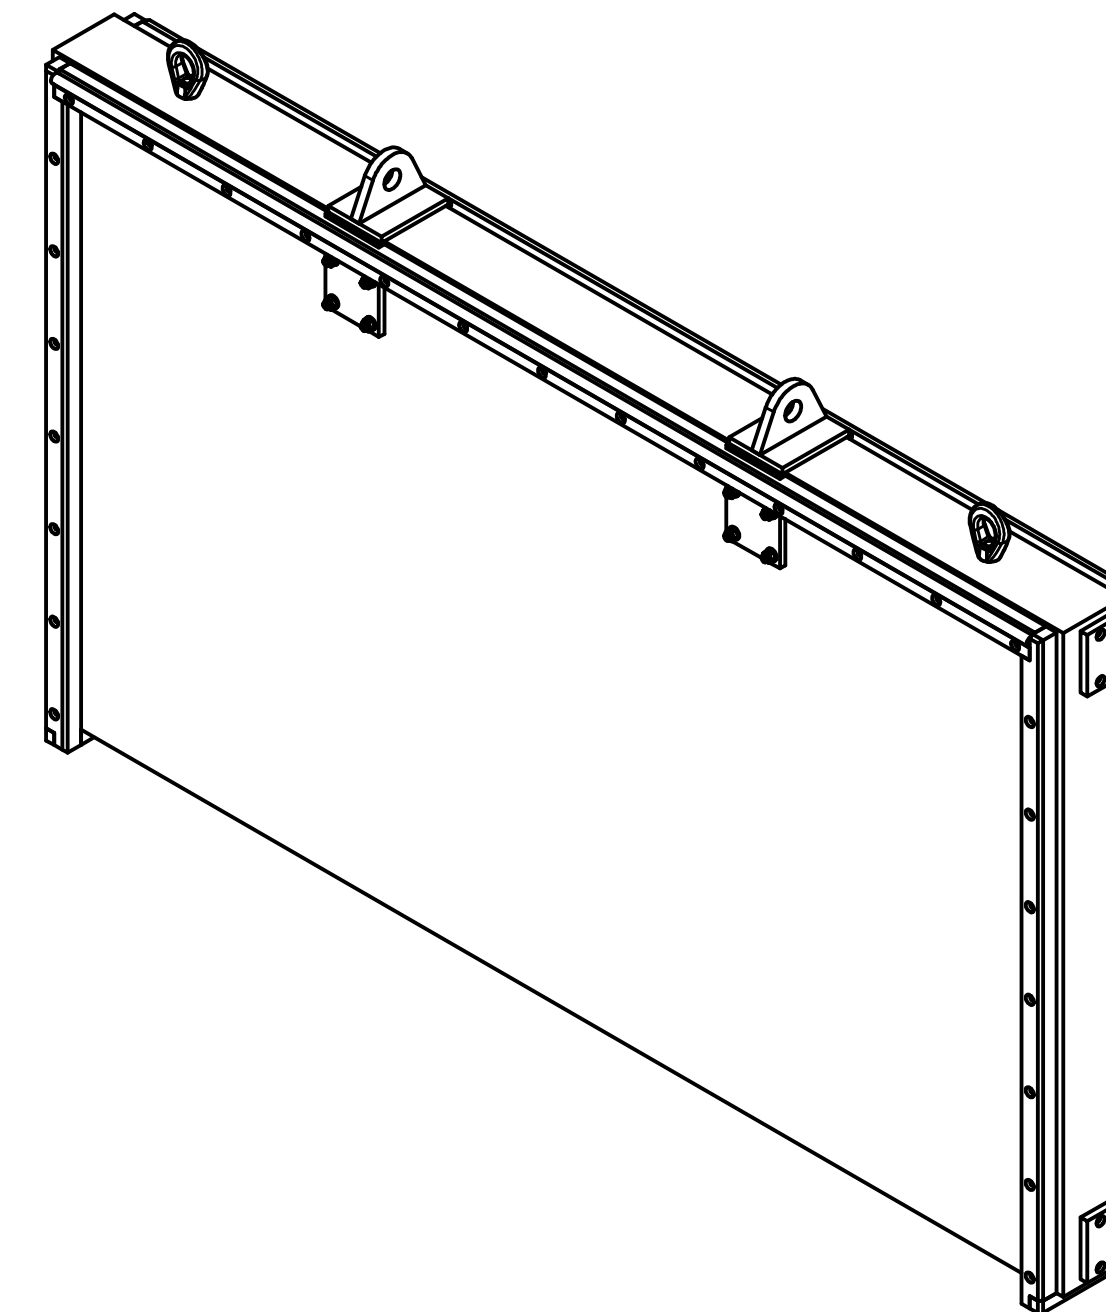


DOORSNEDE H-H

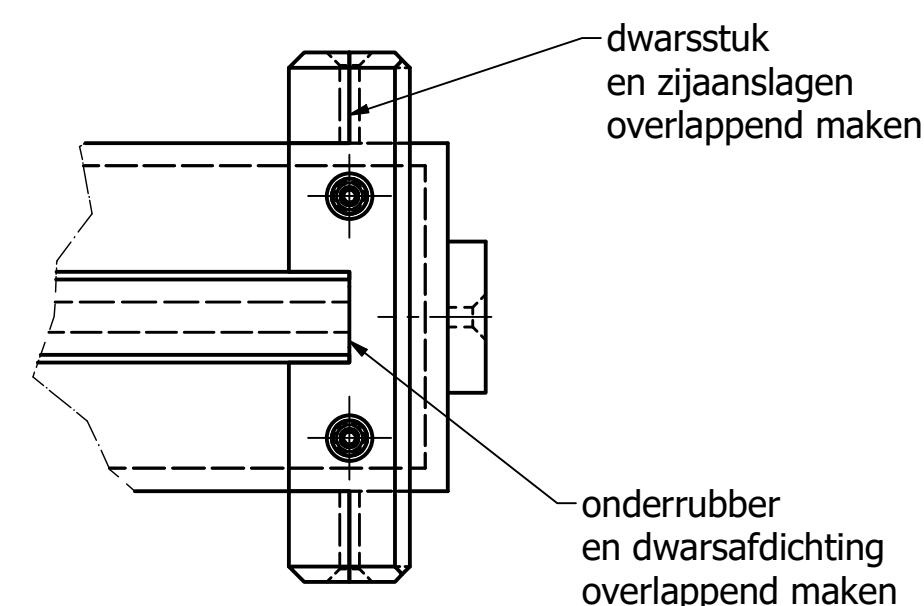


DETAIL R
Schaal 1 : 5

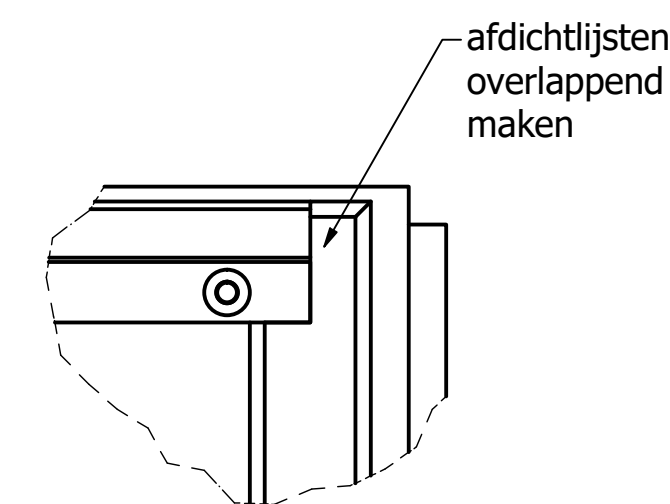

DETAIL P
Schaal 1 : 5

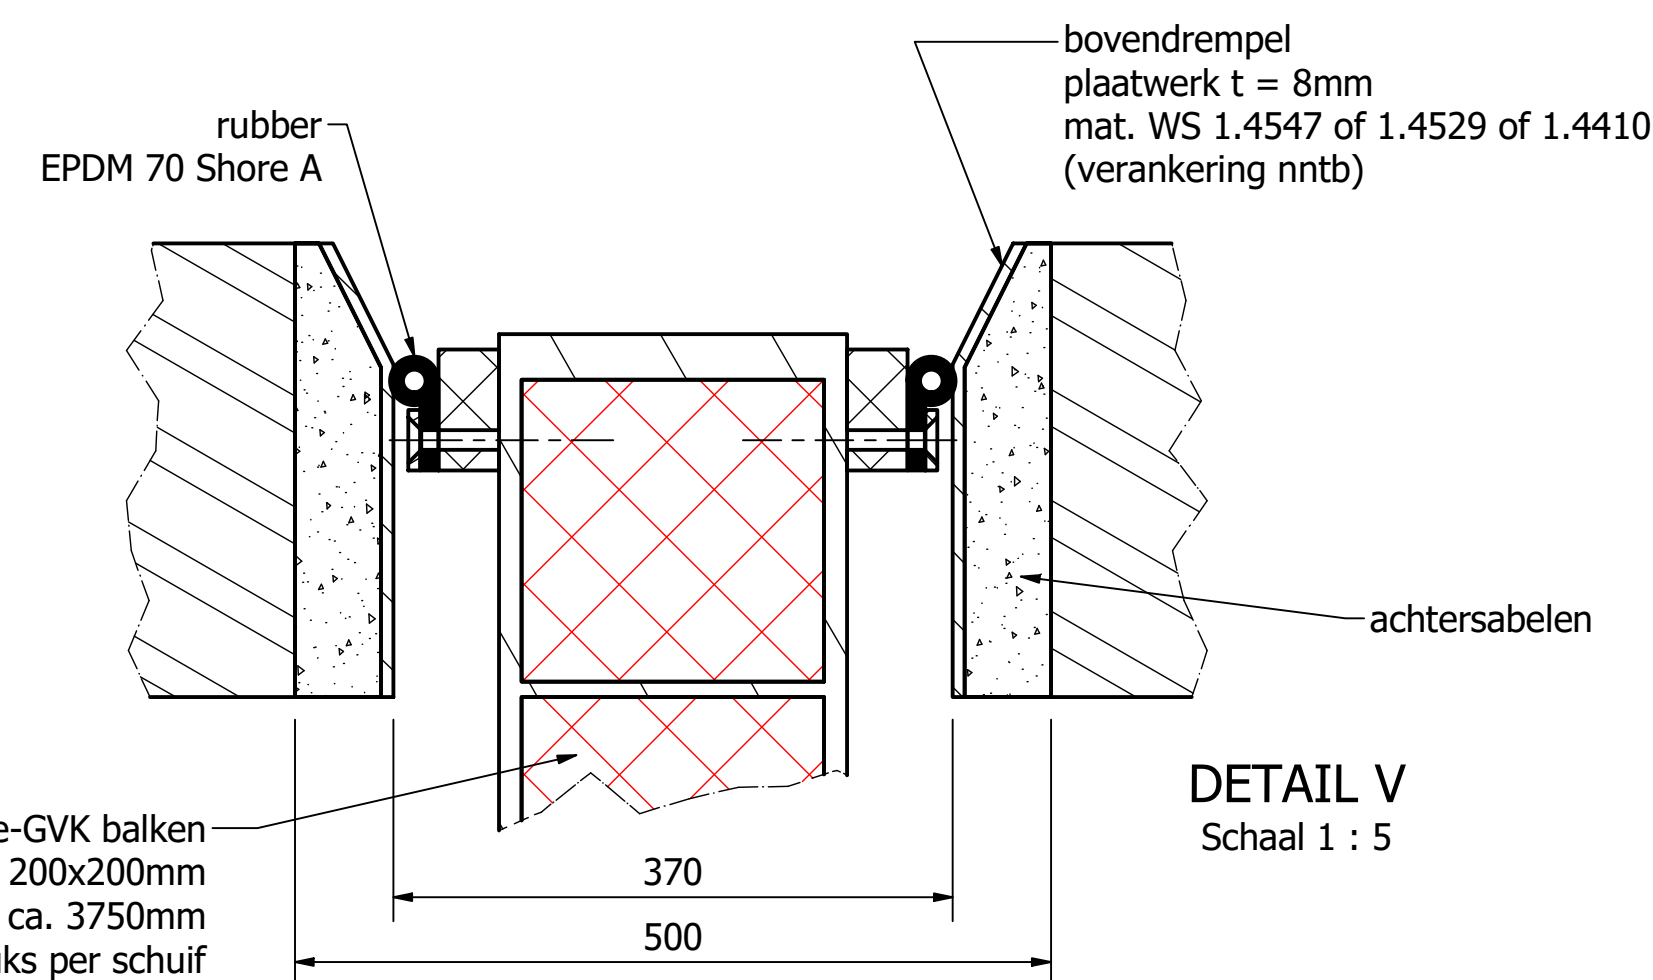

DETAIL V
Schaal 1 : 5

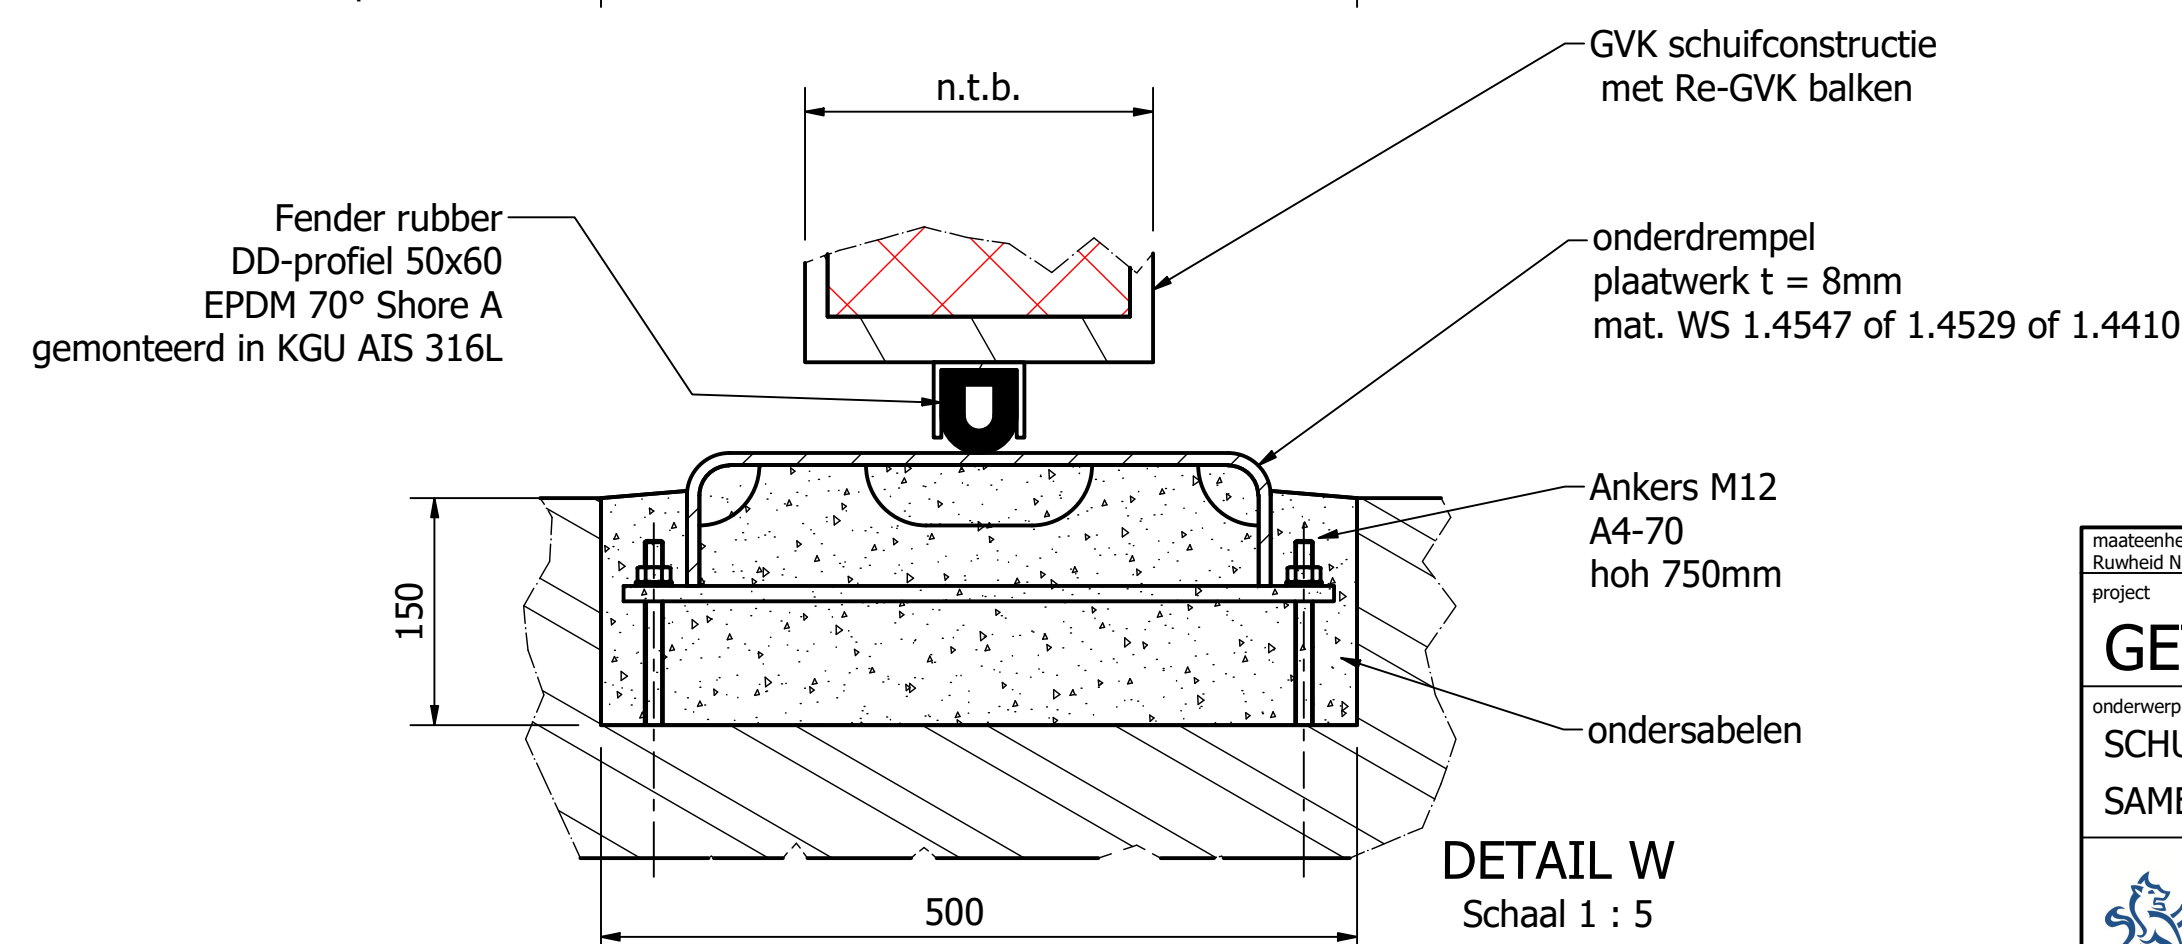

DETAIL W
Schaal 1 : 5

OPMERKINGEN

- staaldelen aan de schuif AISI 316L
- bevestigingsmiddelen A4-70
- schuifgeleidingen UHMWPE

maateenheid : mm, ISO passingsstelsel NEN 2807, maattolerantie NEN-ISO 2768-mK (L>4m ±3mm), vorm- en plaatstoleranties NEN-ISO 1101 Ruwheid NEN 3634 (tenzij anders vermeld, alle mechanisch te bewerken vlakken Ra 6,3 µm, alle montagevlakken Ra 3,2 µm, alle pasvlakken Ra 1,6 µm)			
GETIJDENDUIKER DUBBELE DIJK			
onderwerp SCHUIF Re-GVK SAMENSTELLING	formaat: A1 projectie schaal: 1:20	getekend R.G. Renting gecontroleerd J. Hiddingh documentstatus definitief tekeningnummer DU880-04	16-6-2021 21-10-2021 wijz.
Provincie Groningen St. Jansstraat 4 9711 JN Groningen 050 - 316 4911			