
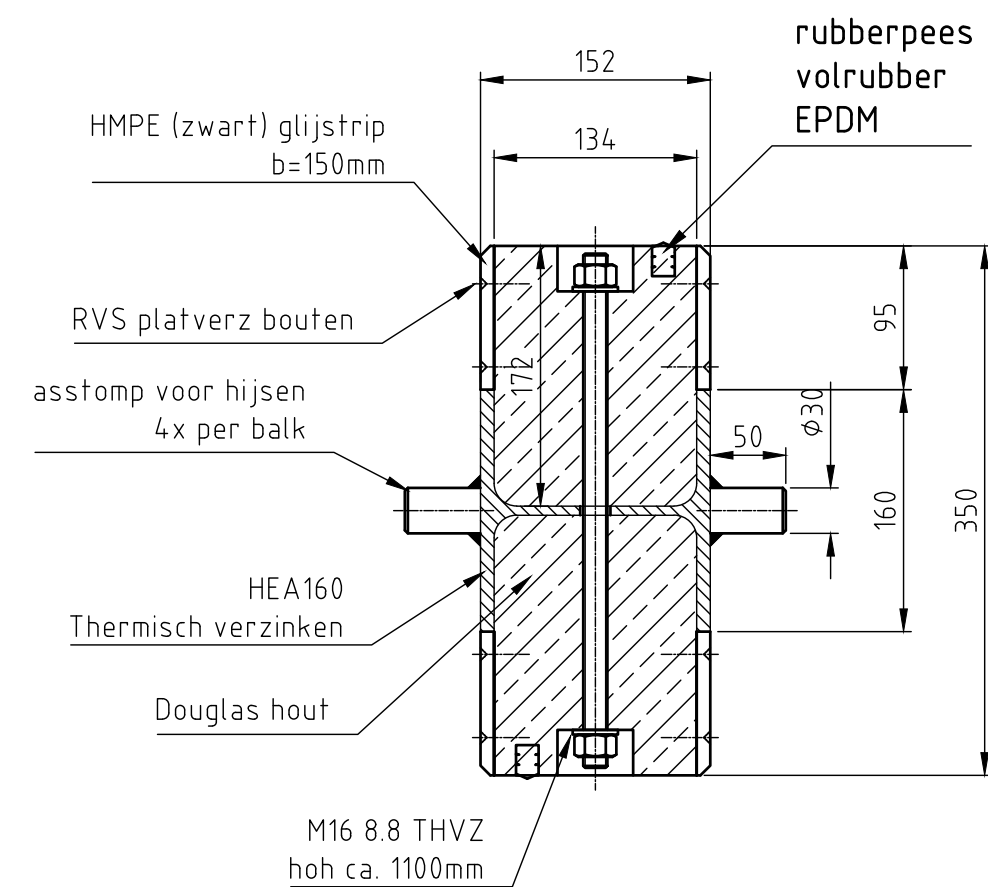
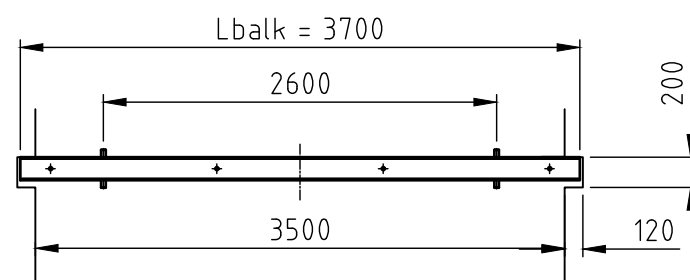


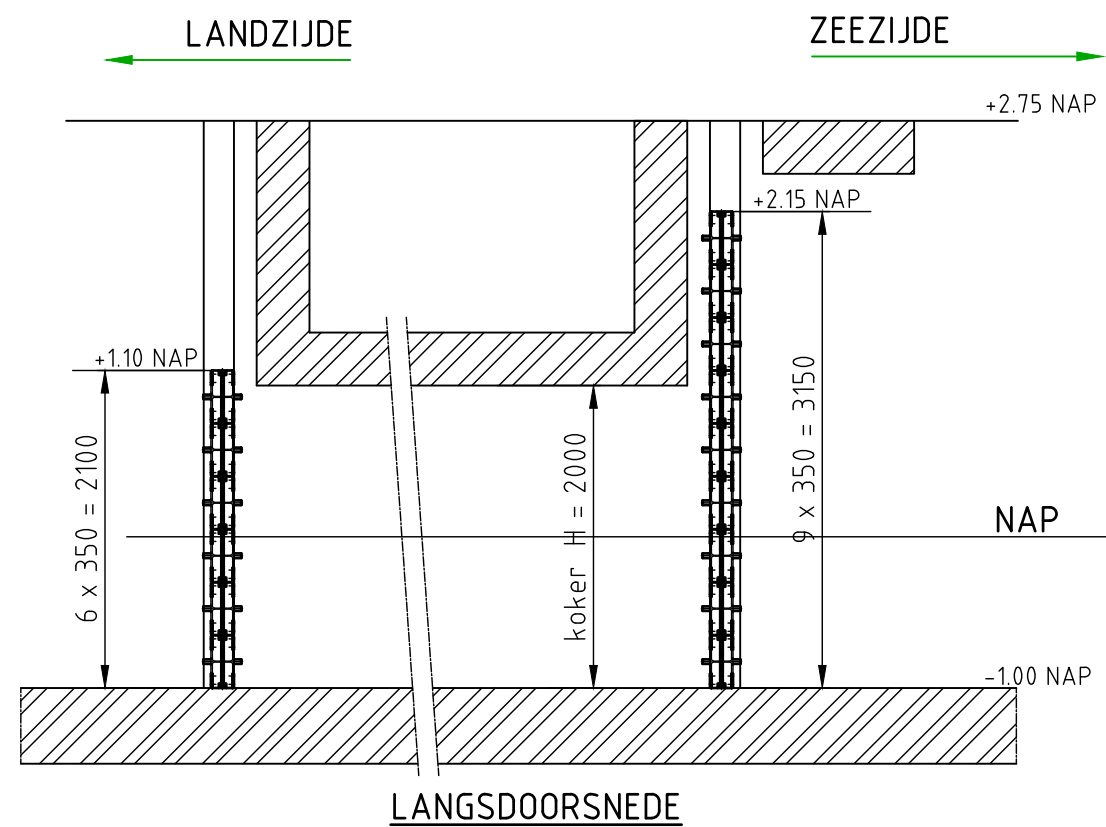

project:

Getijdenduiker Dubbele Dijk

onderwerp:

schotbalken

schaal:

1:5 (1:50)

formaat:

A3


getekend:

R.G. Renting 21-3-2022

gezien:

tekeningnummer:

DU880-06

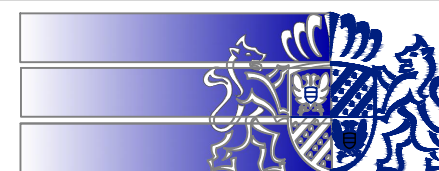

**provincie
groningen**

afdeling Staal, Elektro & Materieel