
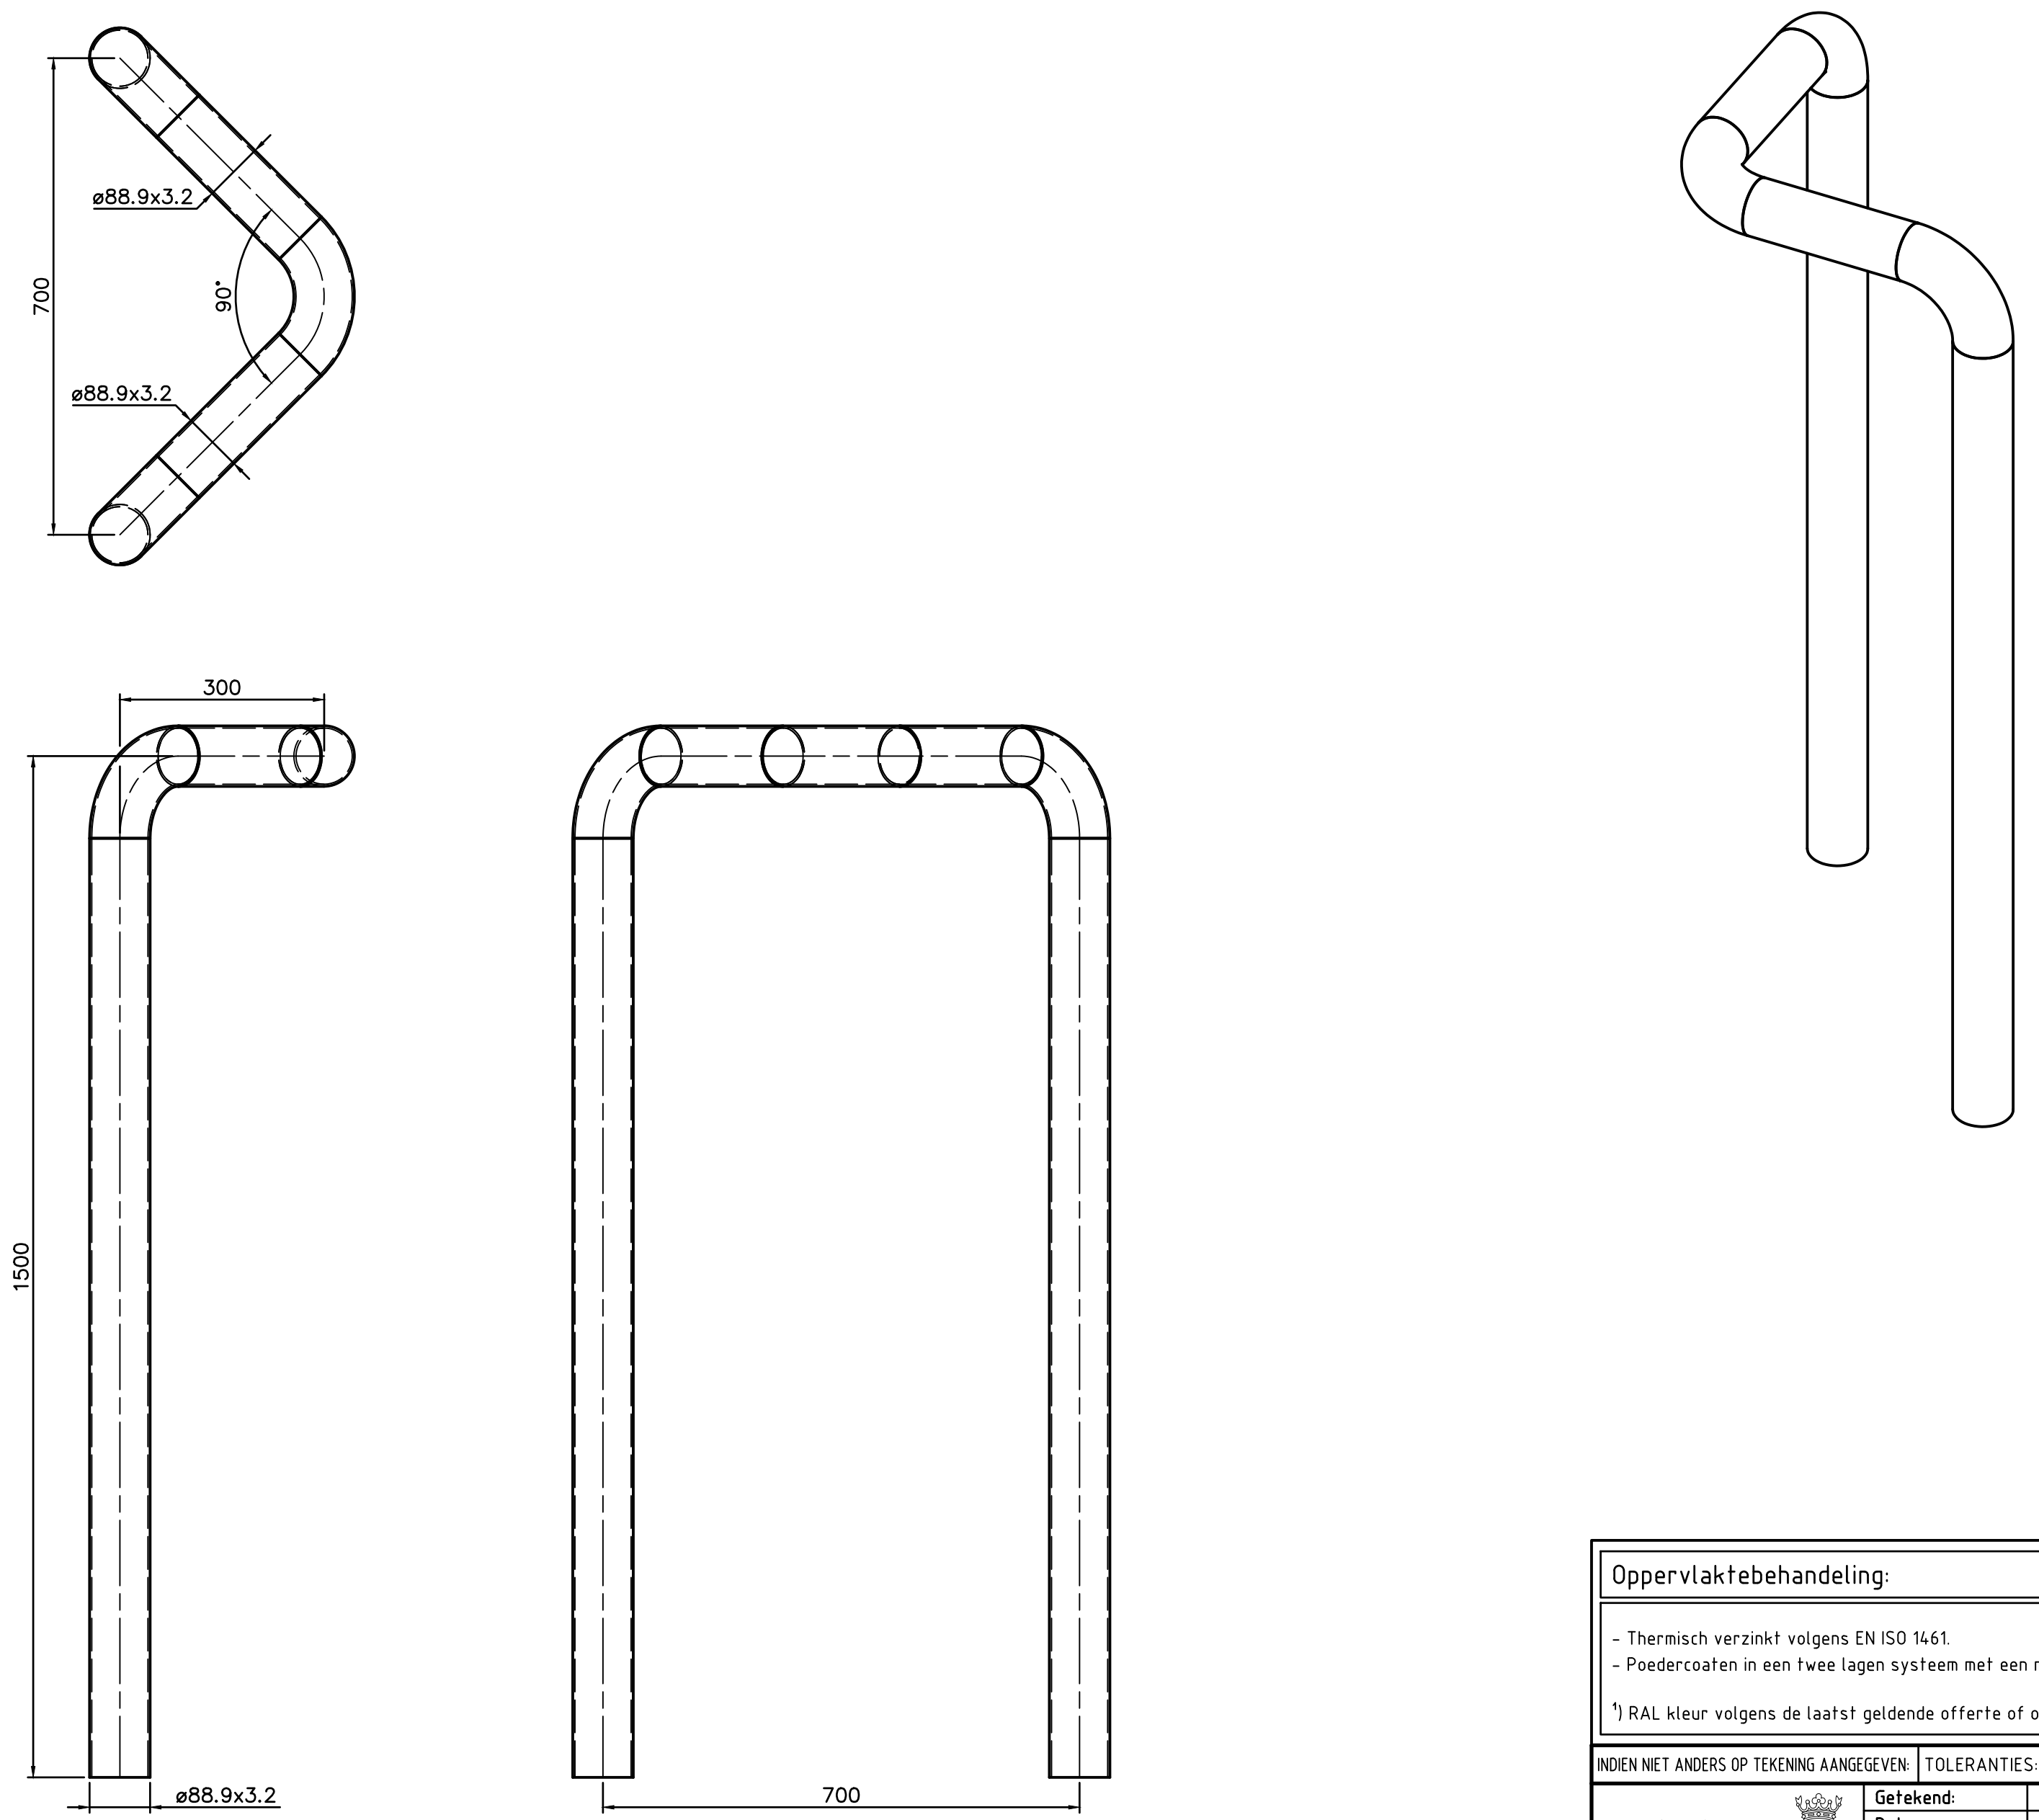


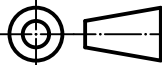

Oppervlaktebehandeling:		P5	
- Thermisch verzinkt volgens EN ISO 1461. - Poedercoaten in een twee lagen systeem met een minimale laagdikte van 120 micron in de kleur RAL¹ ¹⁾ RAL kleur volgens de laatst geldende offerte of opdrachtbevestiging.			
INDIEN NIET ANDERS OP TEKENING AANGEGEVEN:		TOLERANTIES: NEN-ISO 2768-m	GATEN EN KANTEN AFBRAMEN
 Postbus 13 9250 AA BURGUM Nederland Telefoon: +31 (0)511 - 46 38 15 Email: bergum@pmf.nl Internet: www.pmf.nl	Getekend:	FVDW	Deze tekening is eigendom van PMF Machiniefabriek Bergum B.V. Het zonder schriftelijke toestemming kopiëren, reproduceren of publiceren van (een deel van) deze tekening geeft PMF het recht tot een opeisbare boete van € 1.250,00 per tekening per overtreding. Auteursrechten voorbehouden volgens de wet. ISO 128 
	Datum:	16-9-2015	
	Schaal:	1:8	
	Maateenheid:	mm	
	Gewicht (kg):	22.08	
	Lengte (mm):	1500	Uitwendig oppervlak (m ²): 0.914
			Materiaal, tenzij anders aangegeven:
Benaming: MASTBESCHERMER-ø89-H=1500			
Tekeningnummer: 3701803P5		Blad: 1/1	Revisie: 0
		Formaat: A2	