


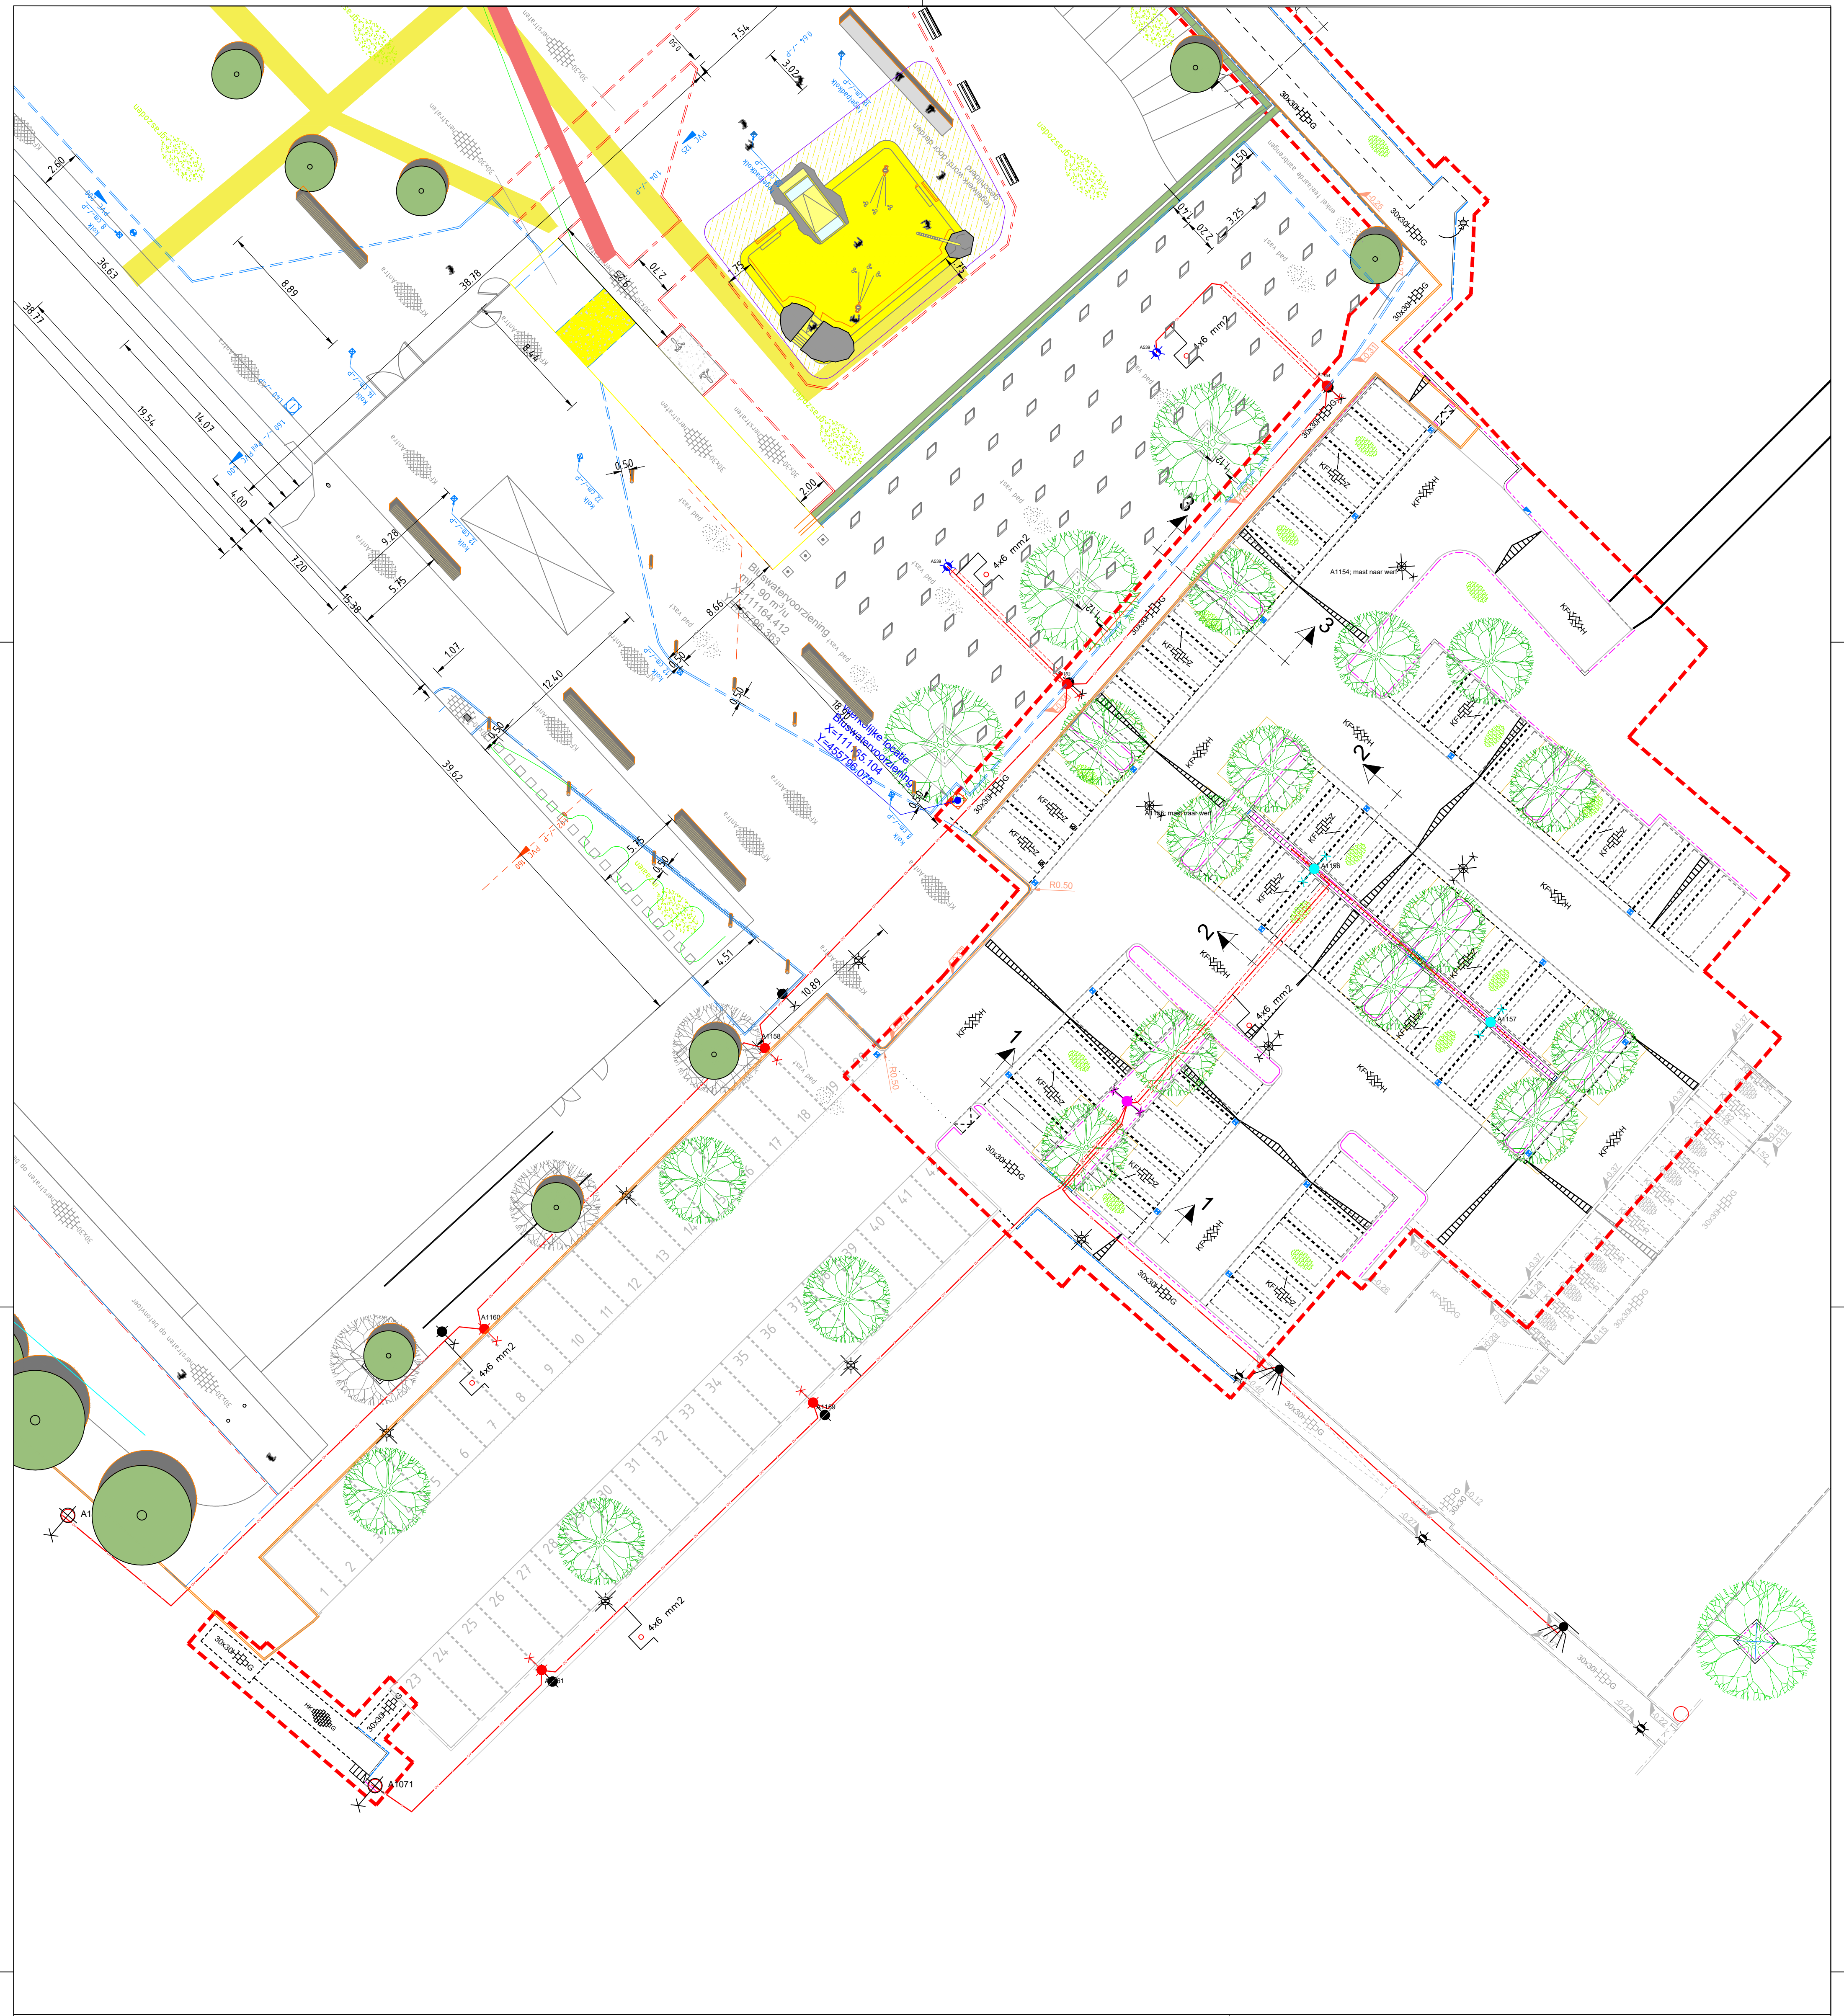

Legenda

- Te verwijderen 4/5m mast (vervallen aan aannemer)
- Te verwijderen 6m mast eu (herbruik afvoeren naar Driewerf)
- Te verwijderen 6m mast du (herbruik)
- Nieuwe 6m mast + armatuur Nedelko Prolumia 1800 lm
- 6m mast du (herbruik) + 2x armatuur Nedelko Prolumia 1800 lm
- 6m mast du (nieuw) + 2x armatuur Nedelko Prolumia 1800 lm
- Nieuwe 4m mast + armatuur KFK
- wandarmatuur n.t.b.
- Nieuwe voedingskabel 4x6 mm2
- Nieuwe mantelbuis

Wijziging	Datum	Paraf	Omschrijving
A			
B			
C			

	Gemeente Bodegraven Reeuwijk	Adres : Raadhuisplein 1, 2411 BD te Bodegraven
		Postadres : Postbus 401, 2410 AK te Bodegraven
		Telefoon : 0172 - 522 522
		Fax : 0172 - 522 999
		Internet : www.bodegraven-reeuwijk.nl

Projectnaam	Schaal	Formaat	Datum
Voorbeeld ov-plan deelopdracht	@@	@@	@@
Getekend	Gecontroleerd	Team	
@@	@@	@@	
Besteknummer	Tekeningnummer		
@@	@@		