


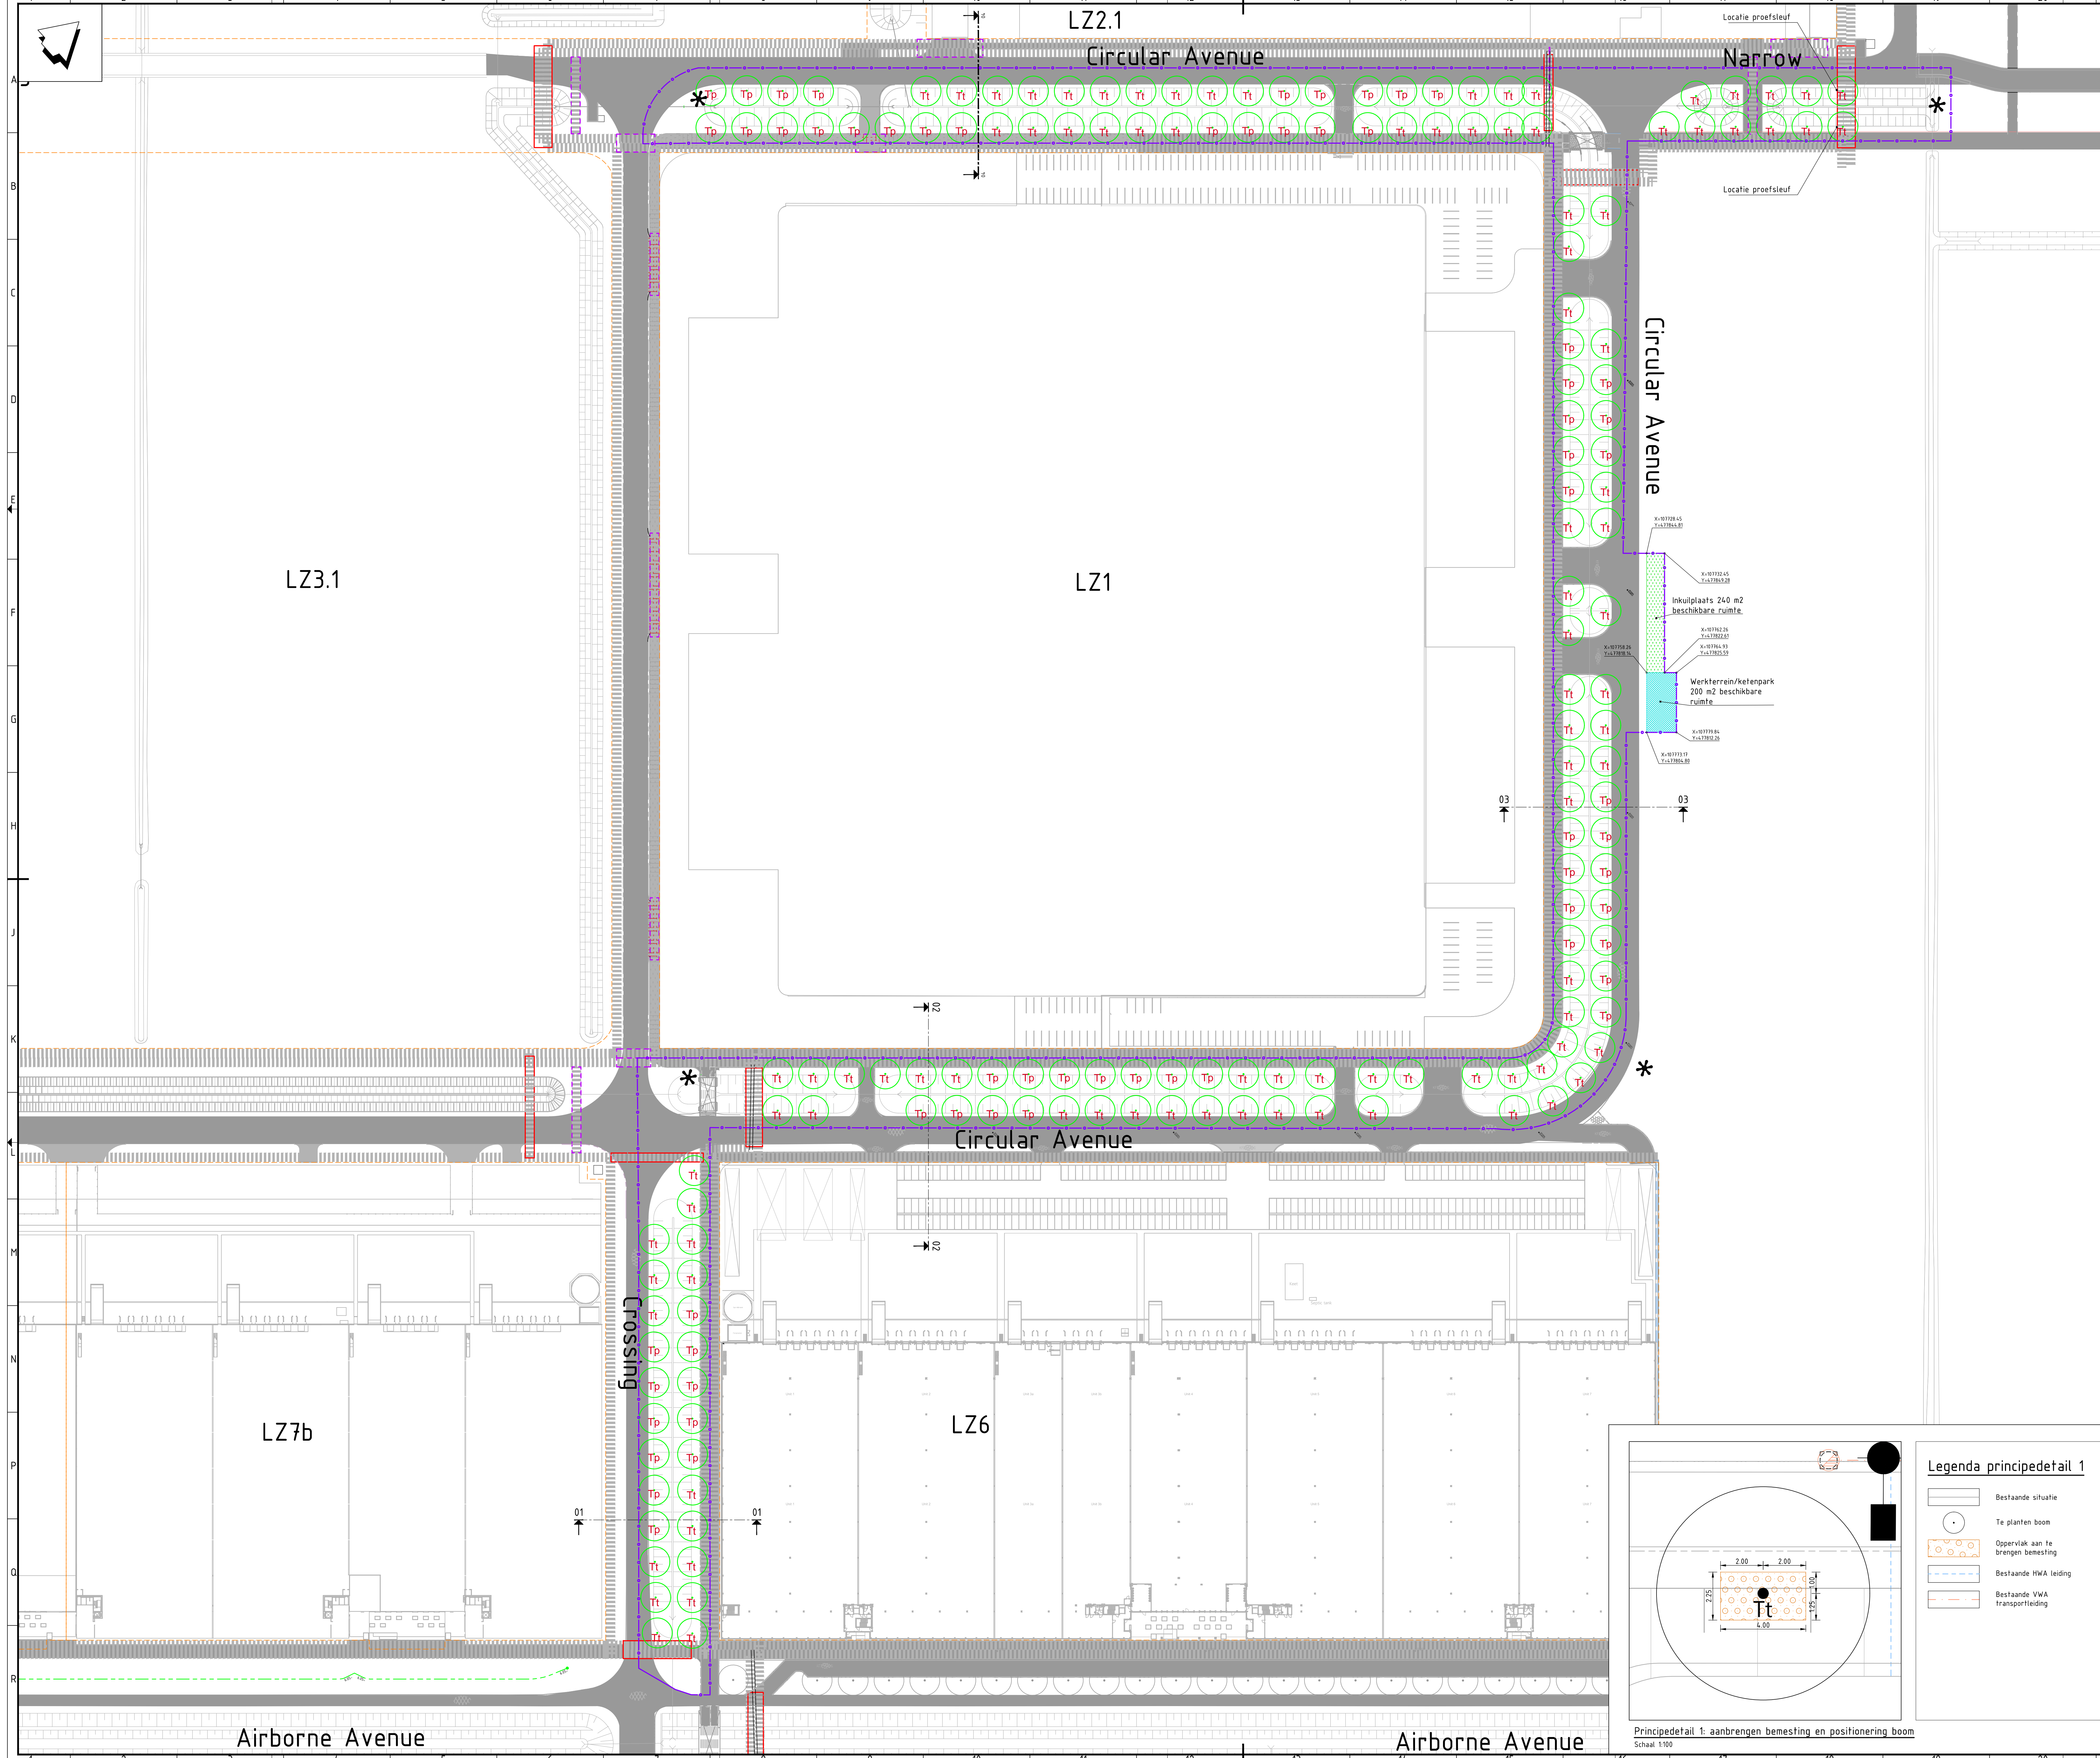

Legenda bovenaanzicht

Te planten boom

*

Aanbrengen roofovelzijplaats

Bestaande situatie

Projectgrens

kavelgrens

Bestaande verharding

Inkulpiaats bomen

Locatie werkterrein / ketenpark

Ruimtereservering kabels en leidingen

Bestaande mantelbuizen

Bestaande zinkers

A B C D

Bestaande lichtmast

Bestaande lichtmast

Bestaande duiker

DP-01 DP-01

Locatie dwarsprofiel

Legenda bomenassortiment

Tt

Tilia platyphyllos

63 stuks

Tp

Tilia tomentosa

100 stuks

Peilen

- Toekomstig VDS -5.87 m N.A.P.

- Winterpeil -4.27 m N.A.P.

- Zomerpeil -6.07 m N.A.P.

- Dofwerpeil -5.87 m N.A.P.

Opmerkingen

- alle materiaalmaten in millimeters tenzij anders aangegeven

- alle hoogtematen in meters t.o.v. N.A.P.

- alle maten in meters tenzij anders aangegeven

Verste	omschrijving	Datum	Get.	Con.	Wij.
Verste	omschrijving	Datum	Get.	Con.	Wij.
8	omschrijving	21-10-2022	Get. R. Struijs	Con. D. Steg	Wij. S. Schreurs

Opmachtgever

GEM A4 Zone West C.V.

Advies- en Ingenieursorganisatie

Architect

ARCADIS

Project

STP Bomen

Projectnummer: XC06010010048

Fase: Technisch ontwerp / bestek

Security Category: ASI

Onderwerp

Bomenaanplant Logistieke Kernzone

Circular Avenue & Crossing

Bovenaaanzicht

Schaal: 1:500

Bladformaat: A0

Bladnummer: 01 van 03

Status: Definitief

Tekeningnummer: STP-XX-1172

8

Legenda principedetail 1

Bestaande situatie

Te planten boom

Oppervlak aan te brengen bemsing

Bestaande HWA leiding

Bestaande VWA transportleiding