


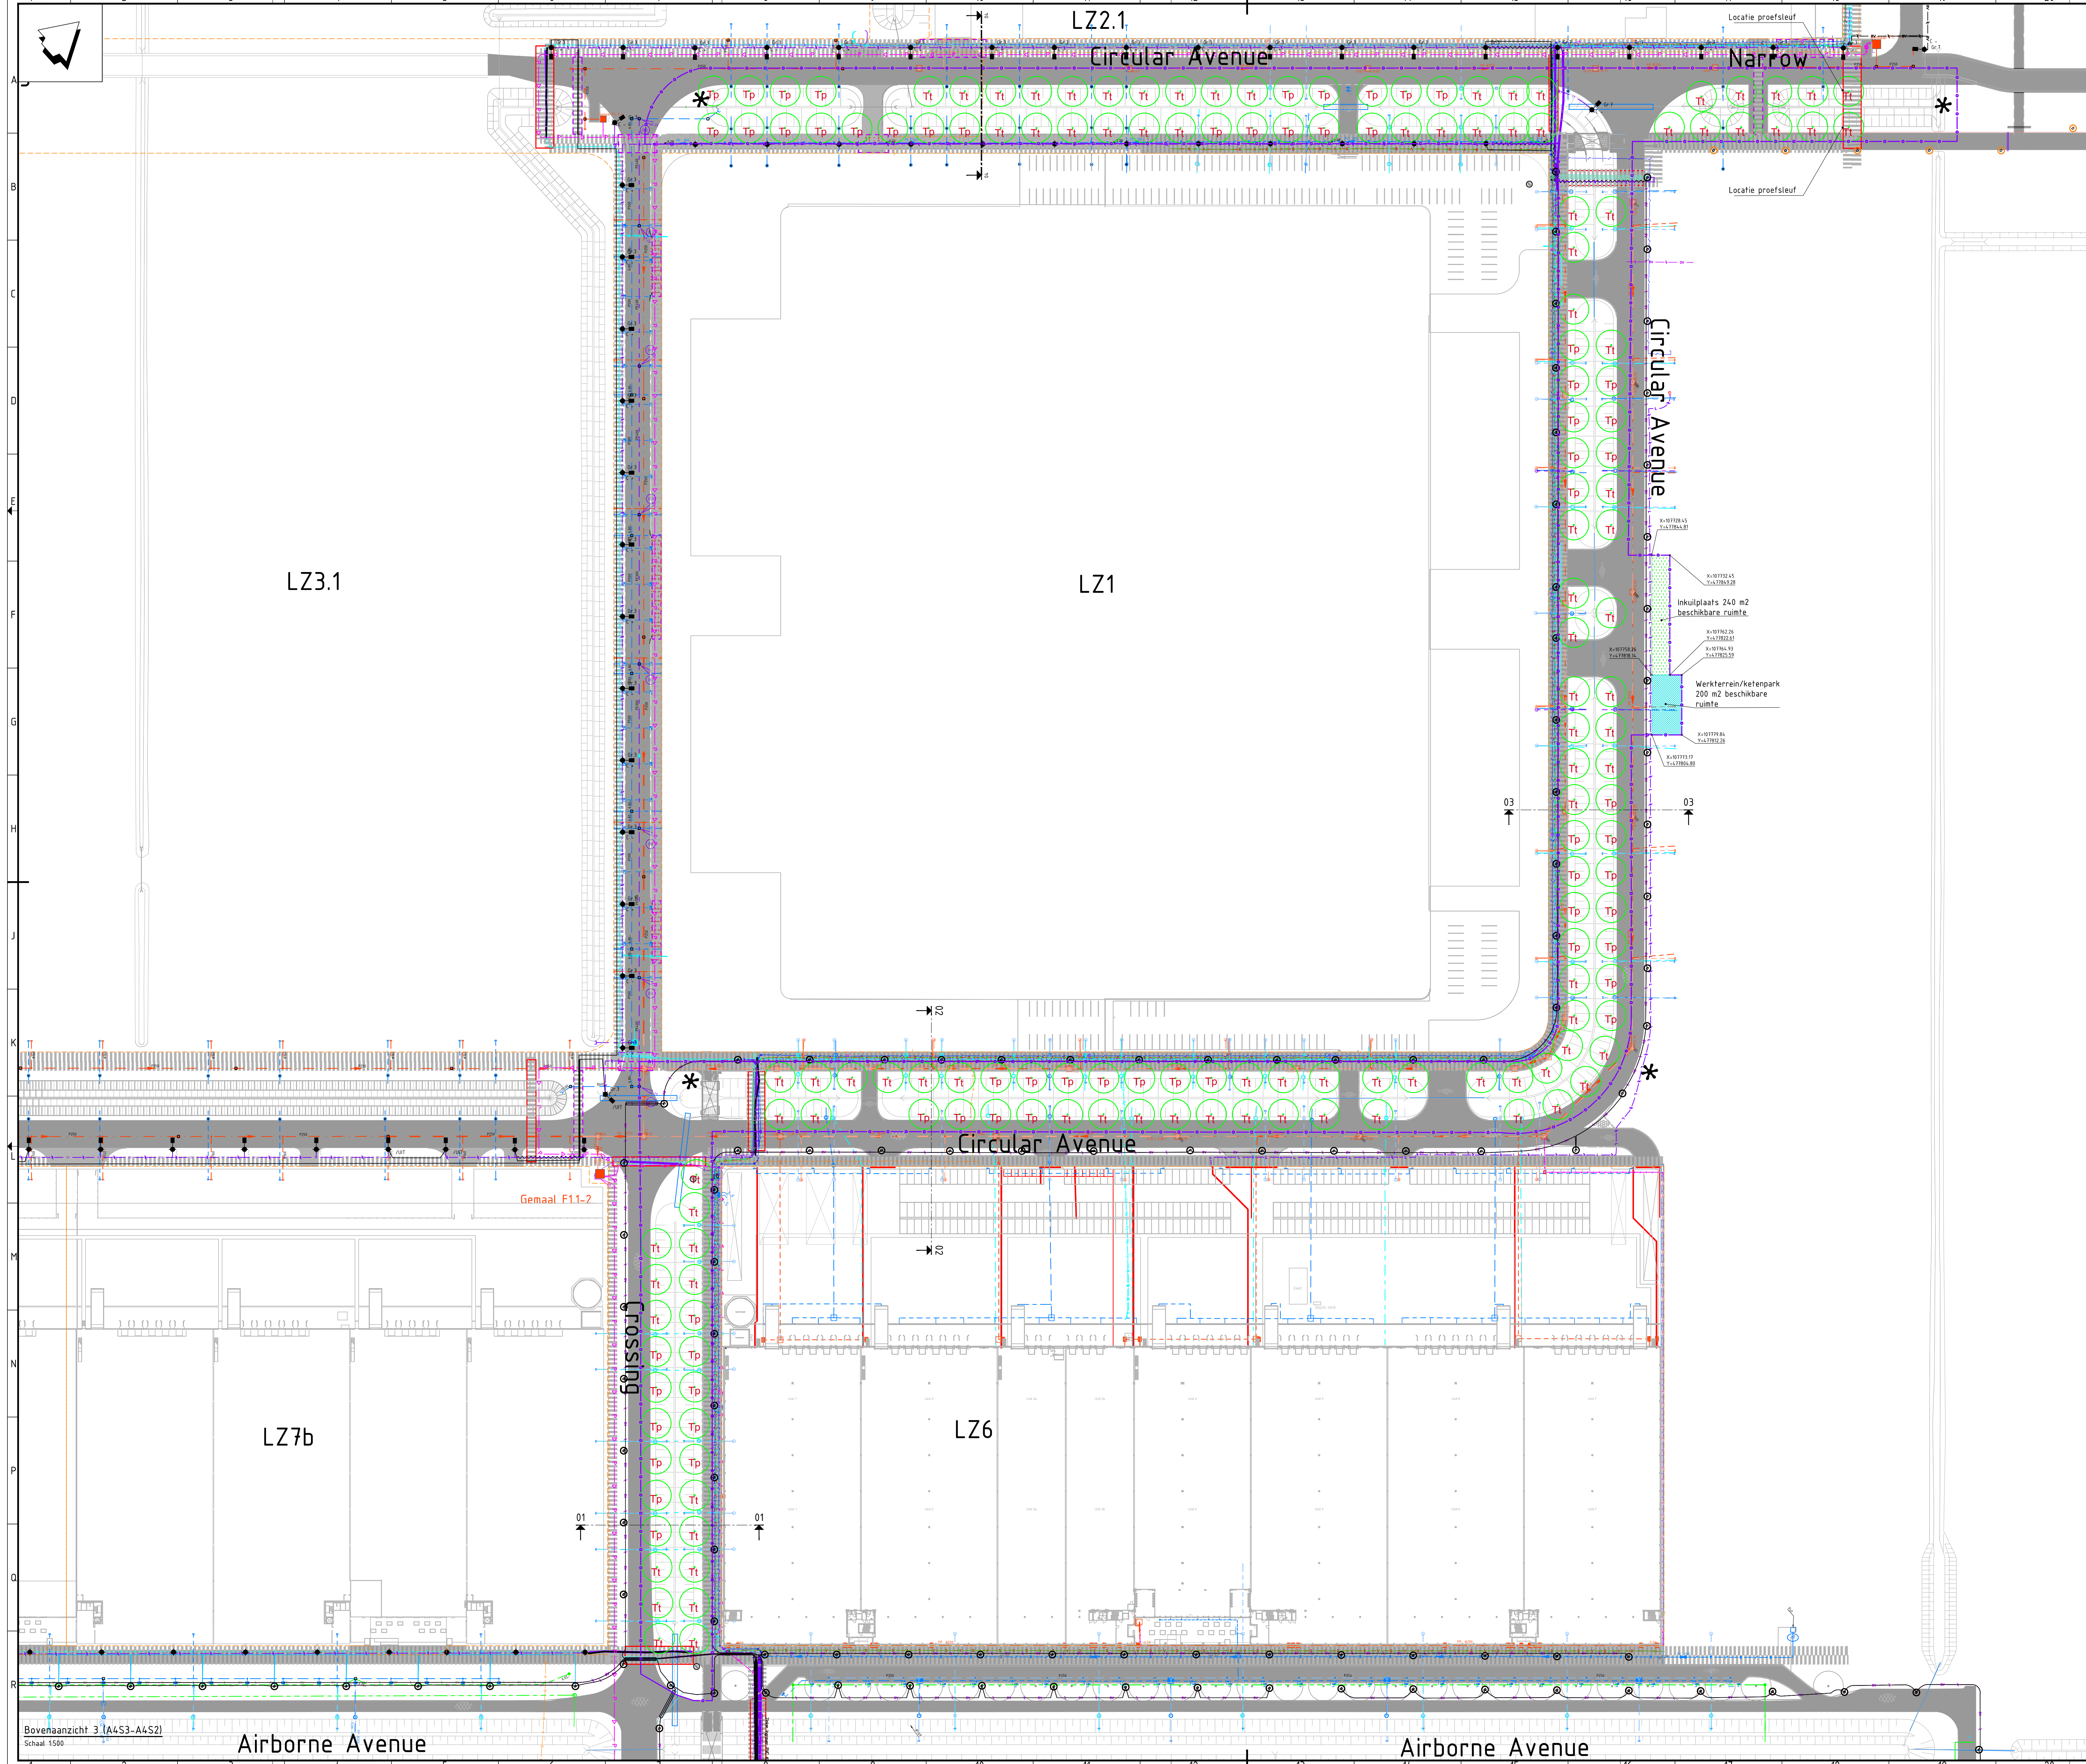

Legenda bovenaanzicht

- Te planten boom
- Aanbrengen roefvogelziltplaats
- Bestaande situatie
- Projectgrens
- kavelgrens
- Bestaande verharding
- Inkuilplaats bomen
- Locatie werkterrein / ketenpark
- Ruimte reservering kabels en leidingen
- Bestaande mantelbuizen
- Bestaande zinkers
- Bestaande lichtmast
- Bestaande lichtmast
- Bestaande duiker
- Locatie dwarsprofiel

Bestaande kabels en leidingen

Klic MELDING + as built ontwerp

- Buisleiding gevaarlijke inhoud
- Beschermingszone B.g.l.
- Data transport
- Hoogspanning
- Laagspanning
- Middenspanning
- Gas hoge druk
- Gas lage druk
- Water
- Druklolering
- Riolering vrijverval
- Data BIS Fiber revisie 31-01-2019
- Openbare verlichting ontwerp 07-2021
- Data Fiber revisie 29-07-2021
- Data Mantelbus Fiber revisie 31-01-2019
- Data KPN 22-03-2018
- PWN Leiding
- Middenspanning Alliander 09-10-2019
- Laagspanning Alliander 20-09-2019
- Laagspanning Alliander 03-06-2019
- PWN Leiding 20-09-2019

Legenda bomenassortiment

- Tilia platyphyllos 63 stuks
- Tilia tomentosa 100 stuks

Peilen

- Toekomstig VDS -5,87 m N.A.P.
- Winterpeil -4,59 m N.A.P.
- Zomerpeil -6,07 m N.A.P.
- Ontwerppeil -5,87 m N.A.P.

Opmerkingen

- alle materiaalmaten in millimeters tenzij anders aangegeven
- alle hoogten in meters t.o.v. N.A.P.
- alle maten in meters tenzij anders aangegeven

Planoverzicht

Versie	omschrijving	Datum	Get.	Can.	Wij.
Versie 8	Omschrijving: Bovenaanplant Logistieke Kernzone - centralisatiekabel ondergrondse infra	Datum: 21-10-2022	Get.: R. Straatman	Can.: D. Steg	Wij.: S. Schrauwen

Oprachtgever

GEM A4 Zone West C.V.

Advies- en Ingenieursorganisatie Architect

ARCADIS

Project

STP Bomen
Projectnummer: XC06010010048
Fase: Technisch ontwerp / bestek
Security Category: ASI

Onderwerp: Bomenaanplant Logistieke Kernzone
Circular Avenue & Crossing
Bovenaanplant inclusief ondergrondse infra

Schaal: 1:500
Contractnummer: ARC-2022-062
Bladformaat: A0
Bladnummer: 02 van 03
Status: Definitief
Tekeningnummer: STP-XX-1172
Versie: 8