


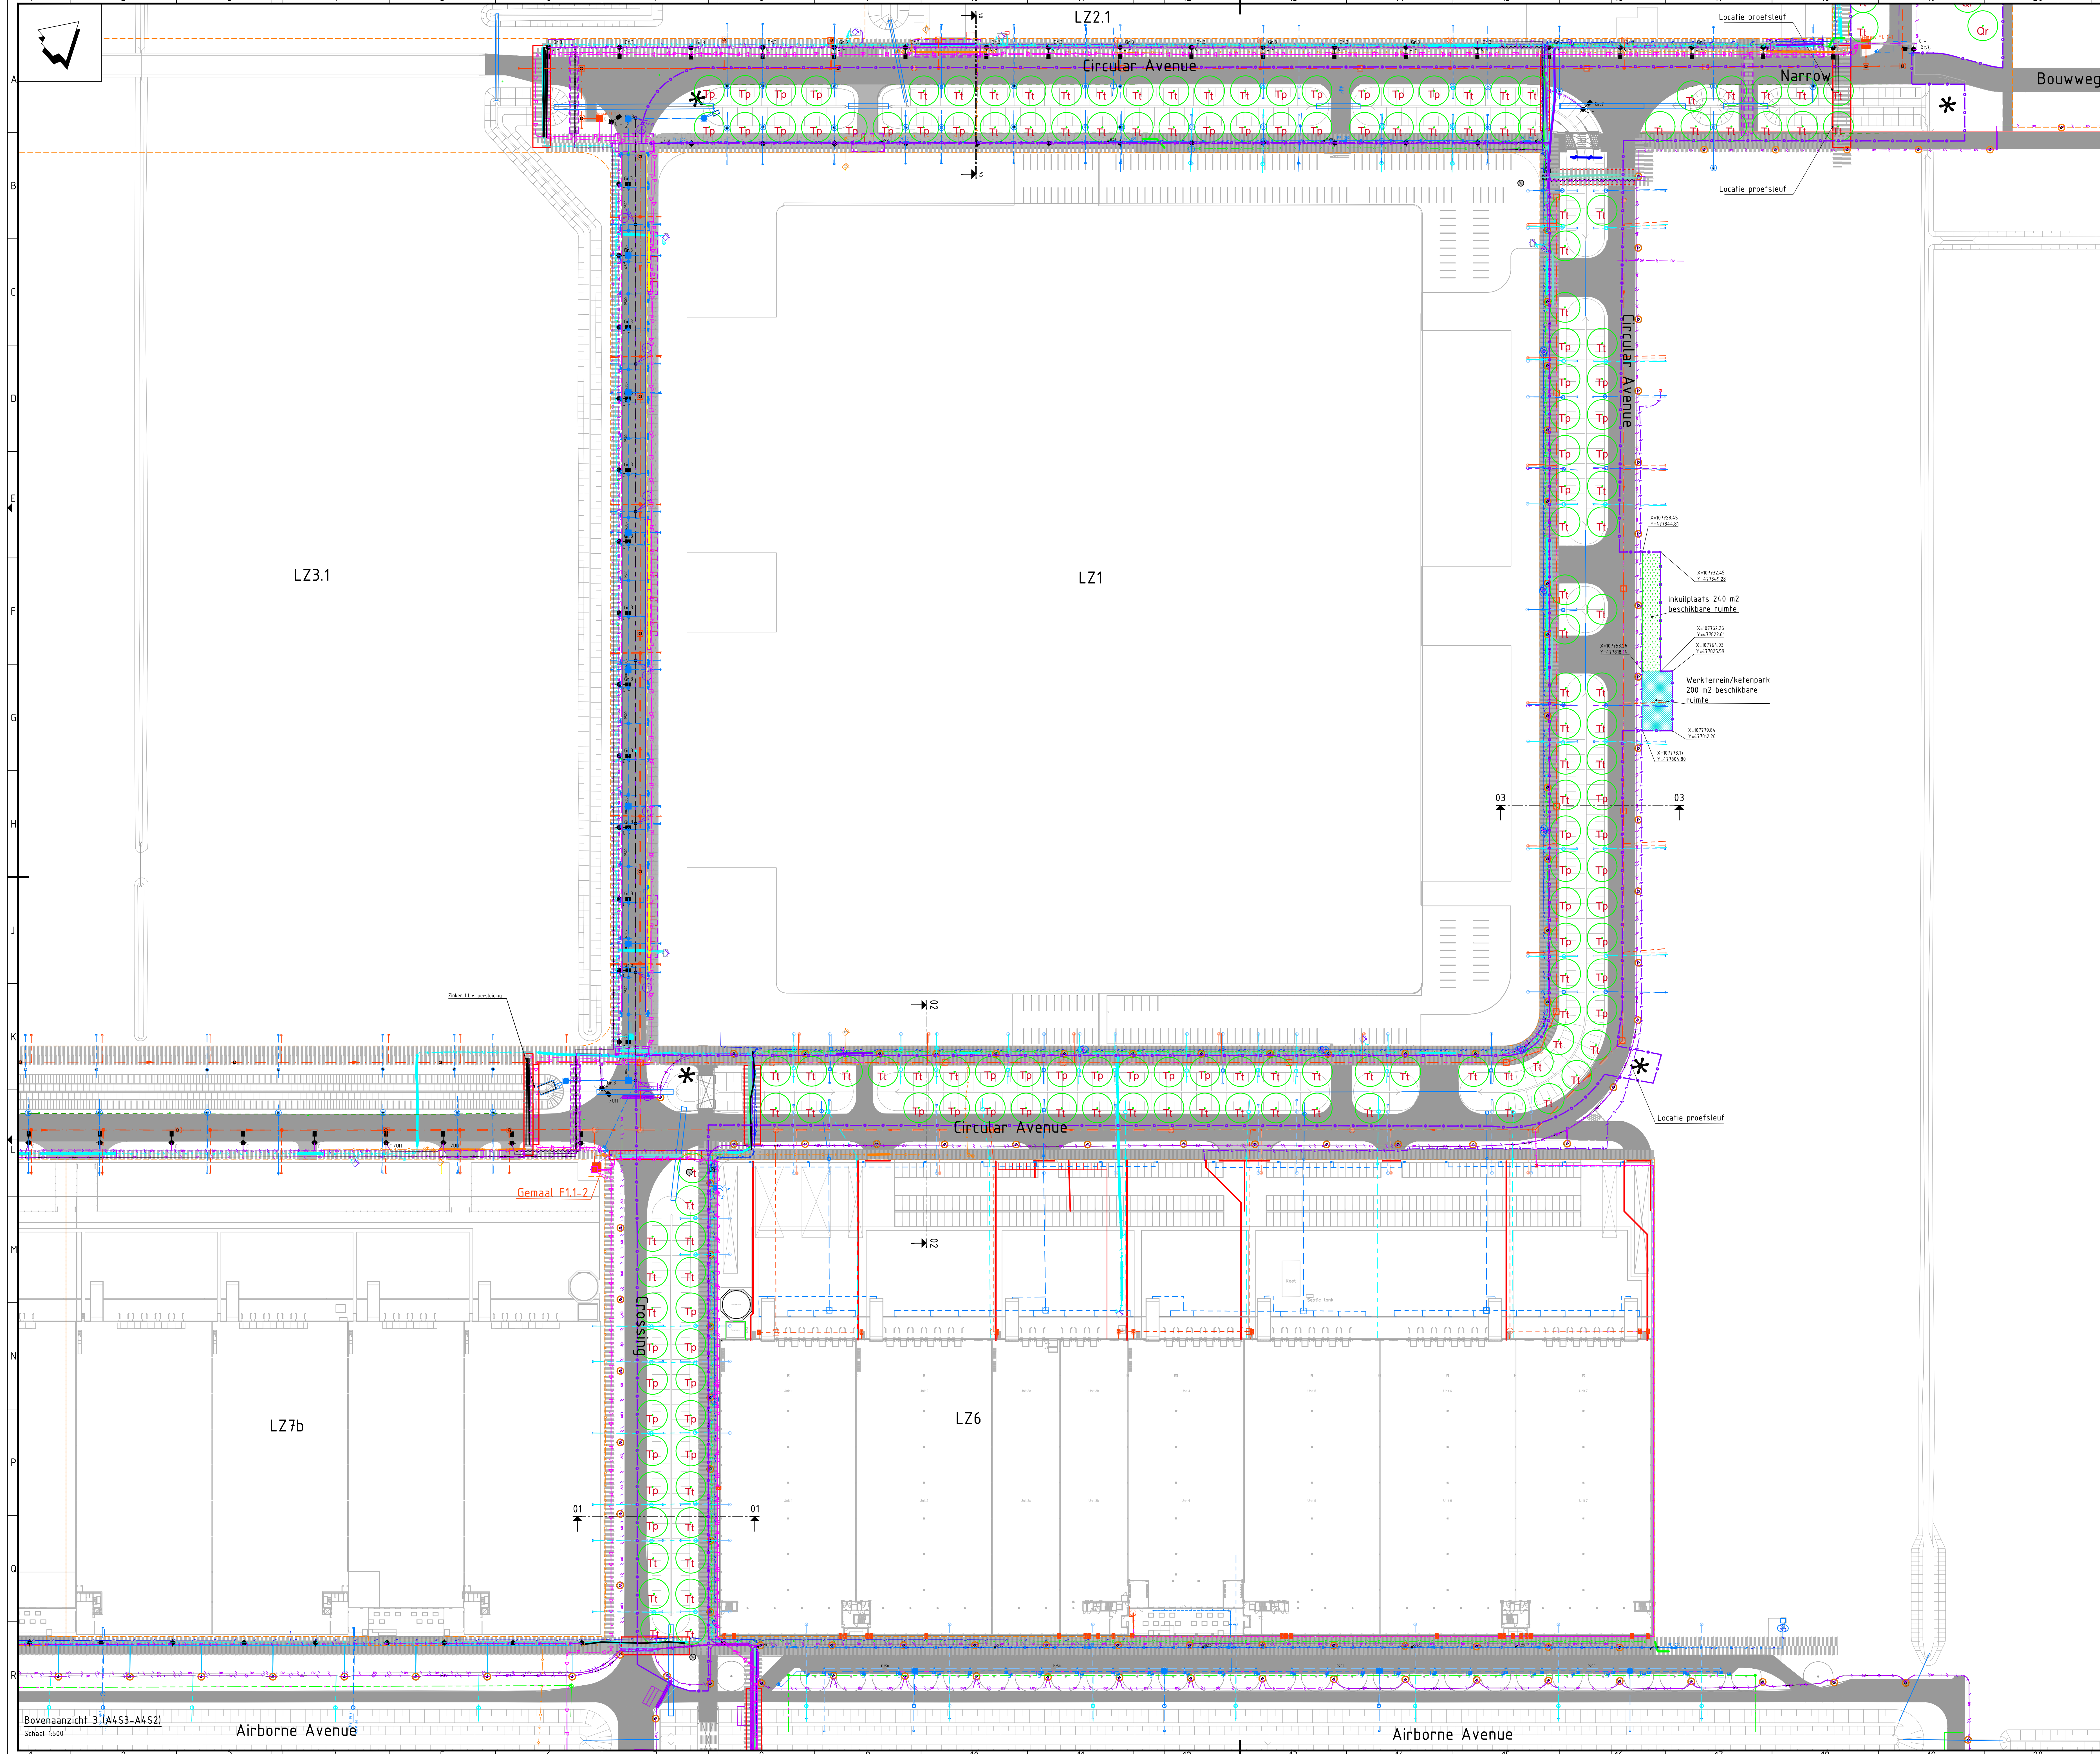

Legenda bovenaanzicht

- Te planten boom
- Aanbrengen roofoverlappende plaats
- Bestaande situatie
- Projectgrens
- kavelgrens
- Bestaande verharding
- Inkuilplaats bomen
- Locatie werkterrein / ketenpark
- Ruimte reservering kabels en leidingen
- Bestaande mantelbuizen
- Bestaande zinkers
- Bestaande lichtmast
- Bestaande lichtmast
- Bestaande duiker
- Locatie dwarsprofiel

Bestaande kabels en leidingen Klic MELDING + as built ontwerp

- Buisleiding gevaarlijke inhoud
- Beschermingszone B.g.l.
- Data transport
- Hoogspanning
- Laagspanning
- Middenspanning
- Gas hoge druk
- Gas lage druk
- Water
- Drukriolering
- Riolering vrijverval
- Data BIS Fiber revisie 31-01-2019
- Openbare verlichting ontwerp 07-2021
- Data Fiber revisie 29-07-2021
- Data Mantelbus Fiber revisie 31-01-2019
- Data KPN 22-03-2018
- PWN Leiding
- Middenspanning Alliander 09-10-2019
- Laagspanning Alliander 20-09-2019
- Laagspanning Alliander 03-06-2019
- PWN Leiding 20-09-2019

Legenda bomenassortiment

- Tilia platyphyllos 63 stuks
- Tilia tomentosa 'brabant' 100 stuks

Peilen

- Toekomstig VDS -5.87 m N.A.P.
- Winterpeil -4.59 m N.A.P.
- Zomerpeil -6.07 m N.A.P.
- Ontwerppeil -5.87 m N.A.P.

Opmerkingen

- alle materiaalmaten in millimeters tenzij anders aangegeven
- alle hoogten in meters t.o.v. N.A.P.
- alle maten in meters tenzij anders aangegeven

Planoverzicht

Verse	omschrijving	Datum	Get.	Con.	Wij.
9	omschrijving Nij	Datum 25-11-2022	Get. R. Straatman	Con. D. Steep	Wij. D. Schrauwen

Oprachtgever

GEM A4 Zone West C.V.

Advies- en Ingenieursorganisatie

ARCADIS

Project

STP Bomen
Projectnummer : XC0601001048
Fase : Technisch ontwerp / bestek
Security Category : ASI

Onderwerp

Bomenaanplant Logistieke Kernzone
Circular Avenue & Crossing
Bovenaanzicht inclusief ondergrondse infra

Schaal : 1:500
Contractnummer : ARC-2022-062
Tekeningnummer : STP-XX-1172

Bladformaat : A0
Bladnummer : 02 van 05

Status : Definitief
Versie : 9