

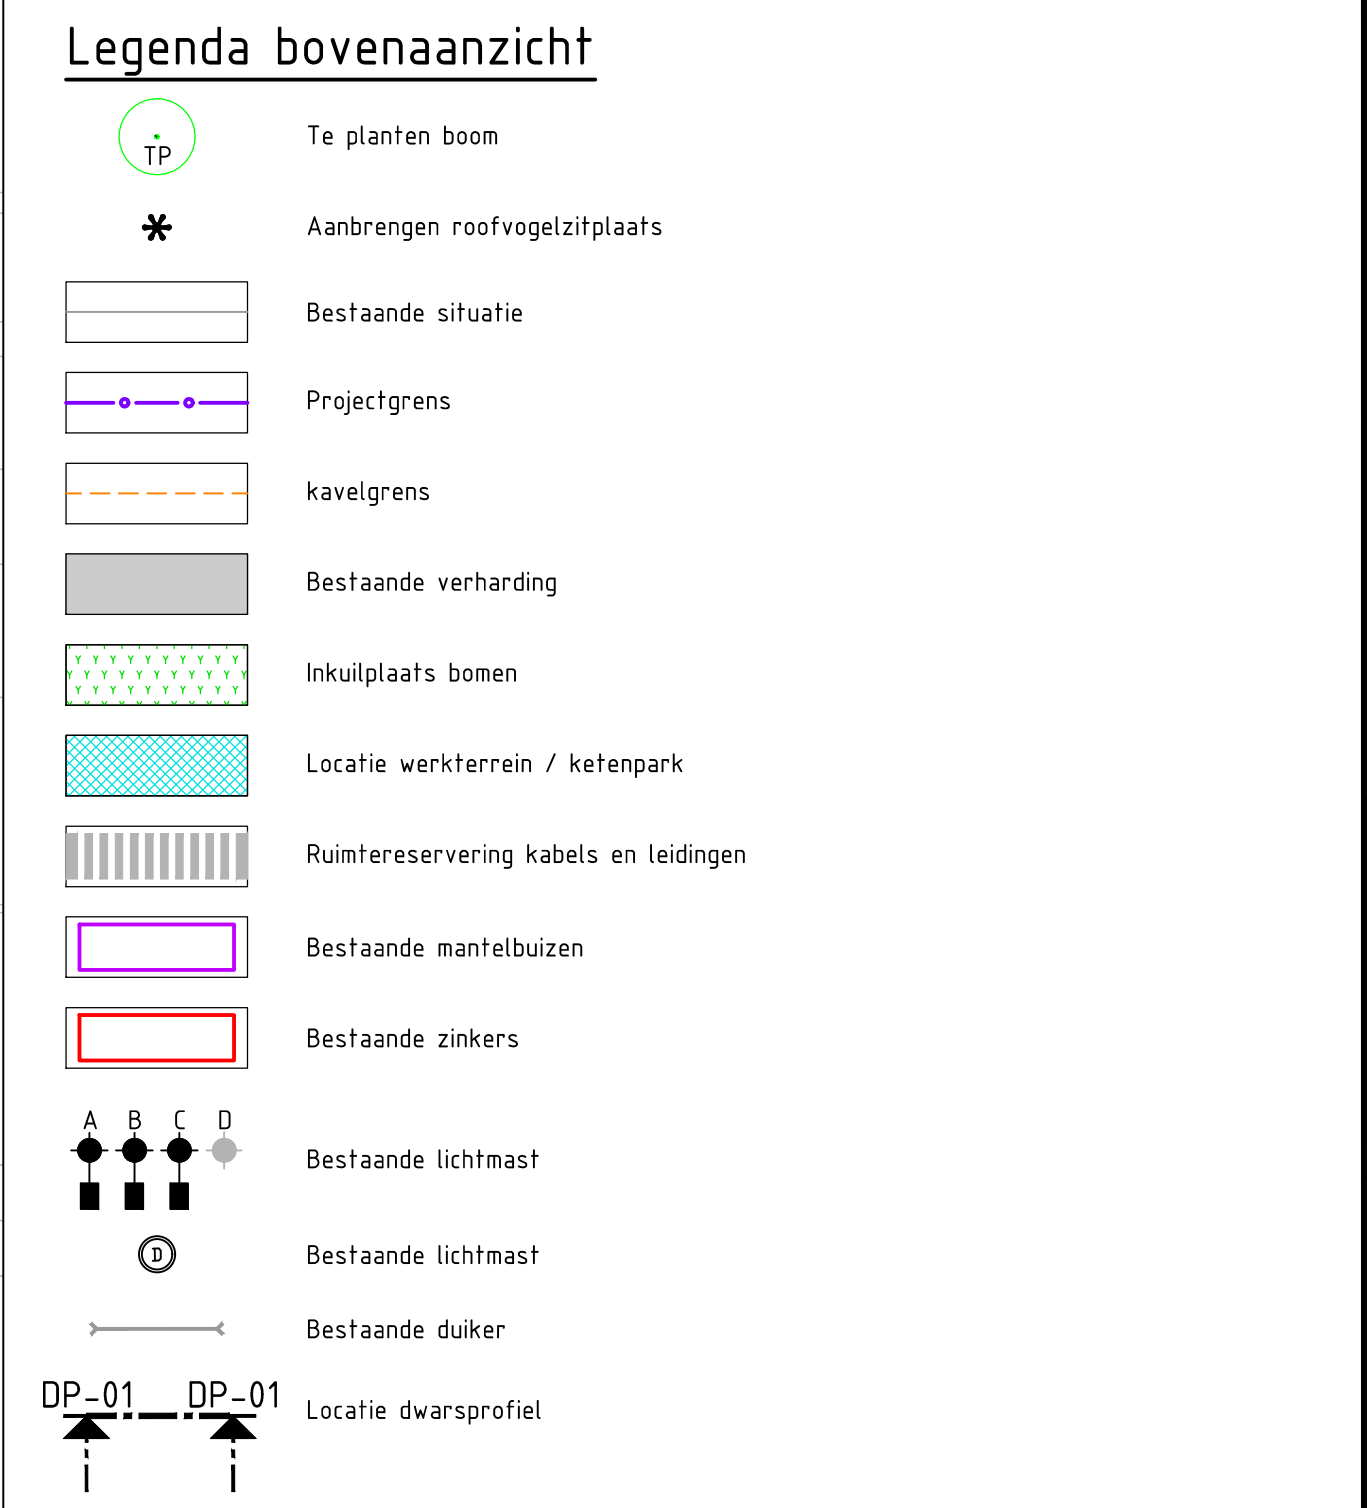
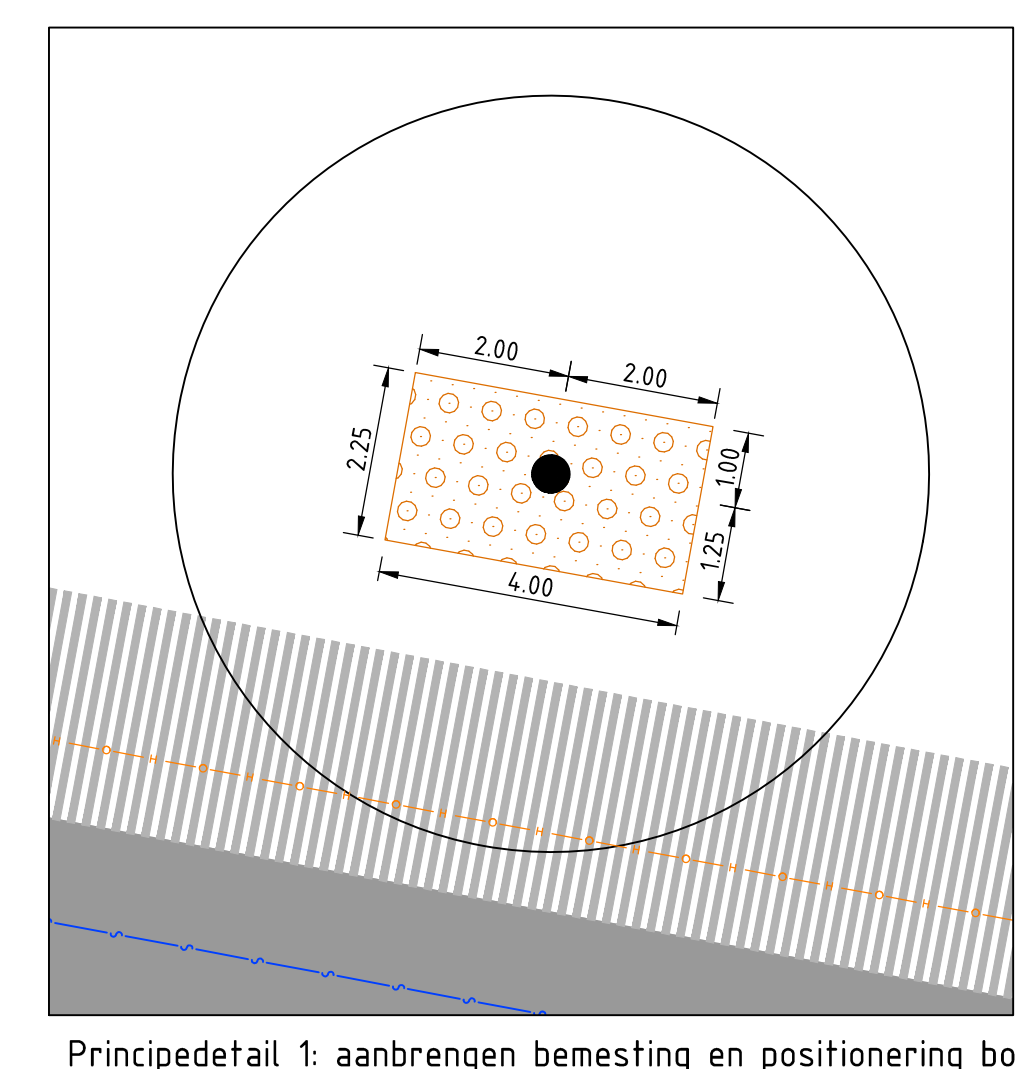


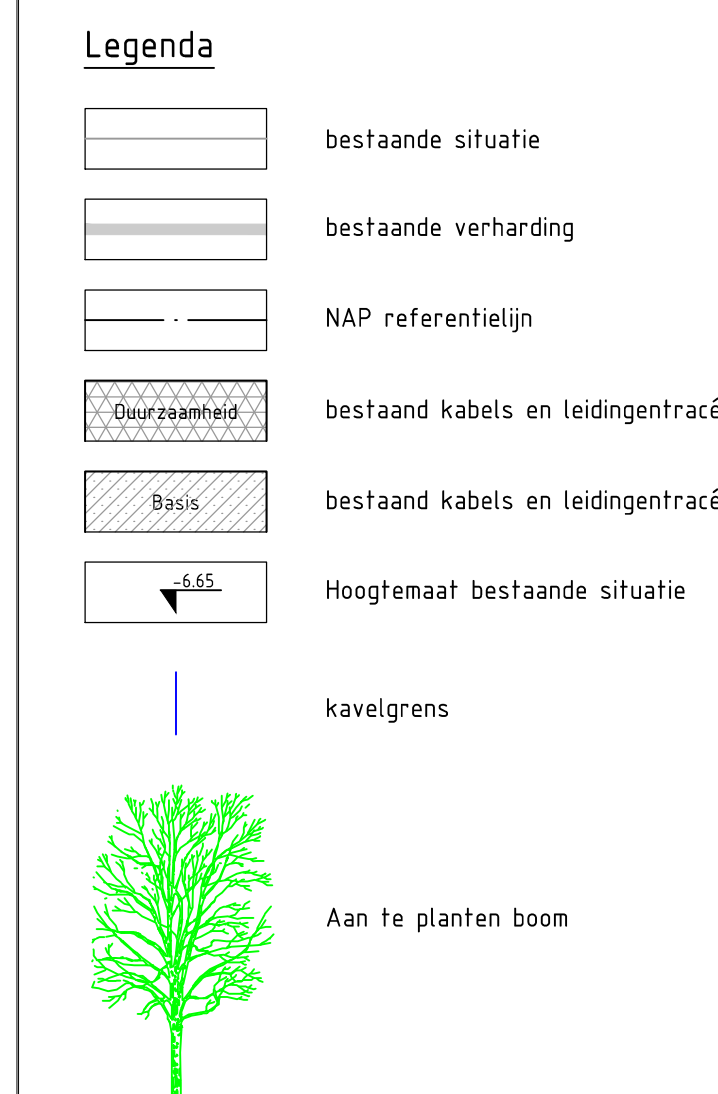

Legenda bomenassortiment

	Tilia platyphyllos	11 stuks
	Tilia tomentosa 'Brabant'	8 stuks
	Quercus robur	6 stuks
	Acer campestre (ms)	1 stuks
	Tilia cordata 'Rancho'	1 stuks
	Cornus mas (ms)	1 stuks
	Ulmus 'Rebona'	1 stuks

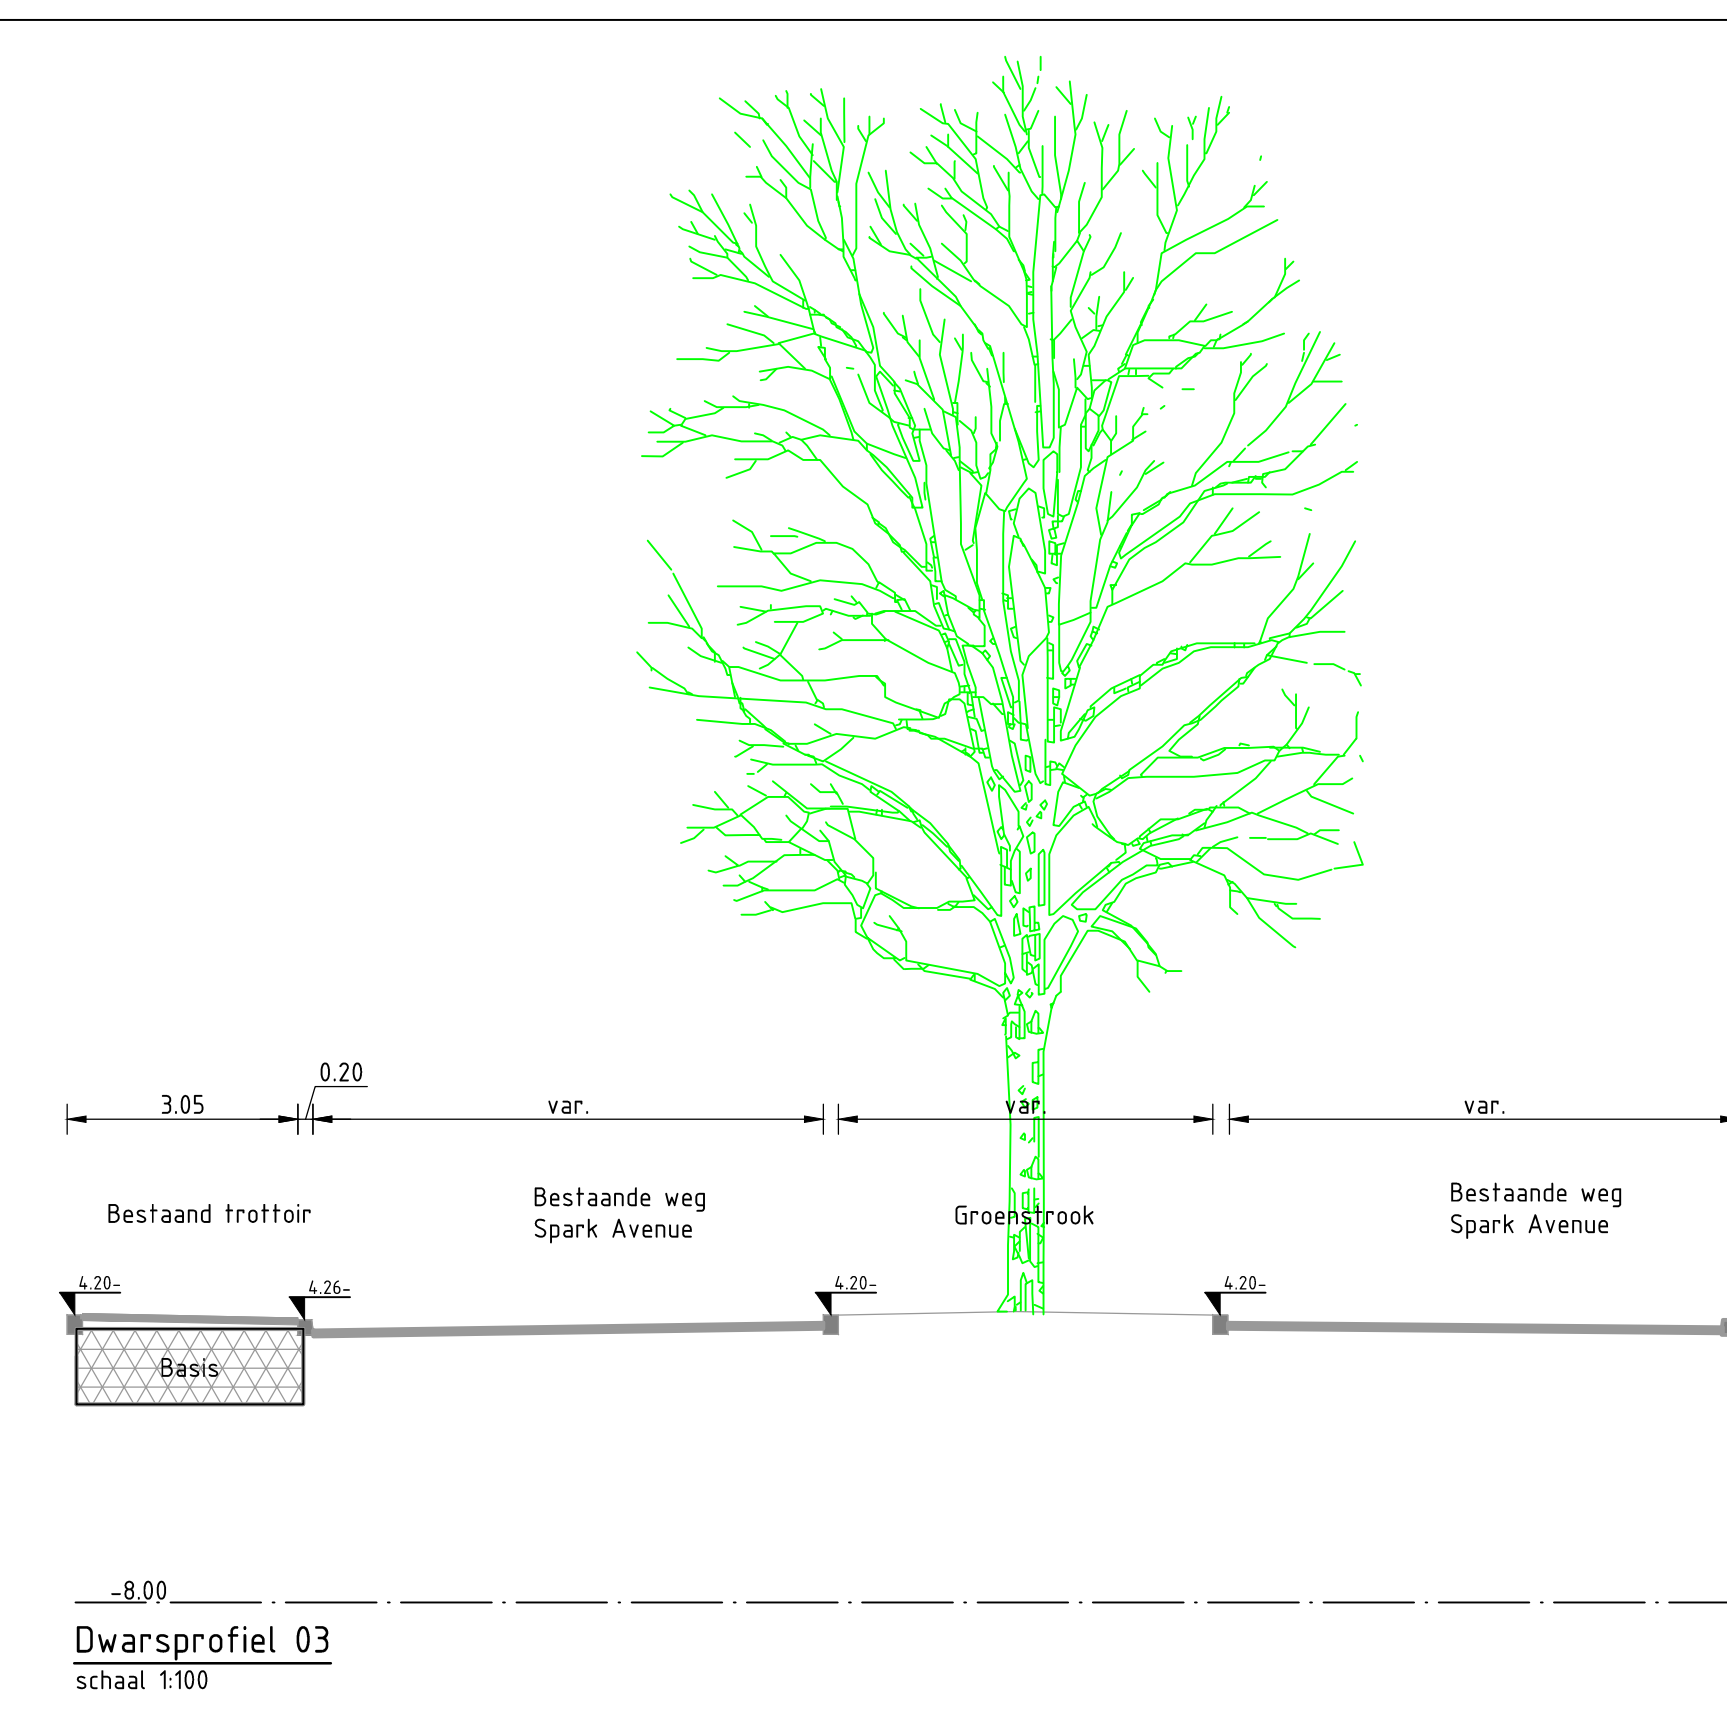

	Bestaande situatie
	Te planten boom
	Oppervlakte aan te brengen bemesting

Opdrachtgever

GEM A4 Zone West C.V.

Advies- en Ingenieursorganisatie

Architect



Project

STP Bomen

Contact
Schrauben B (Robert)

[illegible]

Onderwerp	Bomenaanplant Logistieke Kernzone
-----------	-----------------------------------

Spark Avenue

Bovenaanzicht en dwarsprofielen

Schaal : 1:500	Bladformaat : A0	Status :
Contractnummer : ABC-2022-062	Bladnummer : 4 van 5	Definitie

Tekeningnummer: STD_VV_1172			

SIP-AA-1172		
21	22	23

Versi