


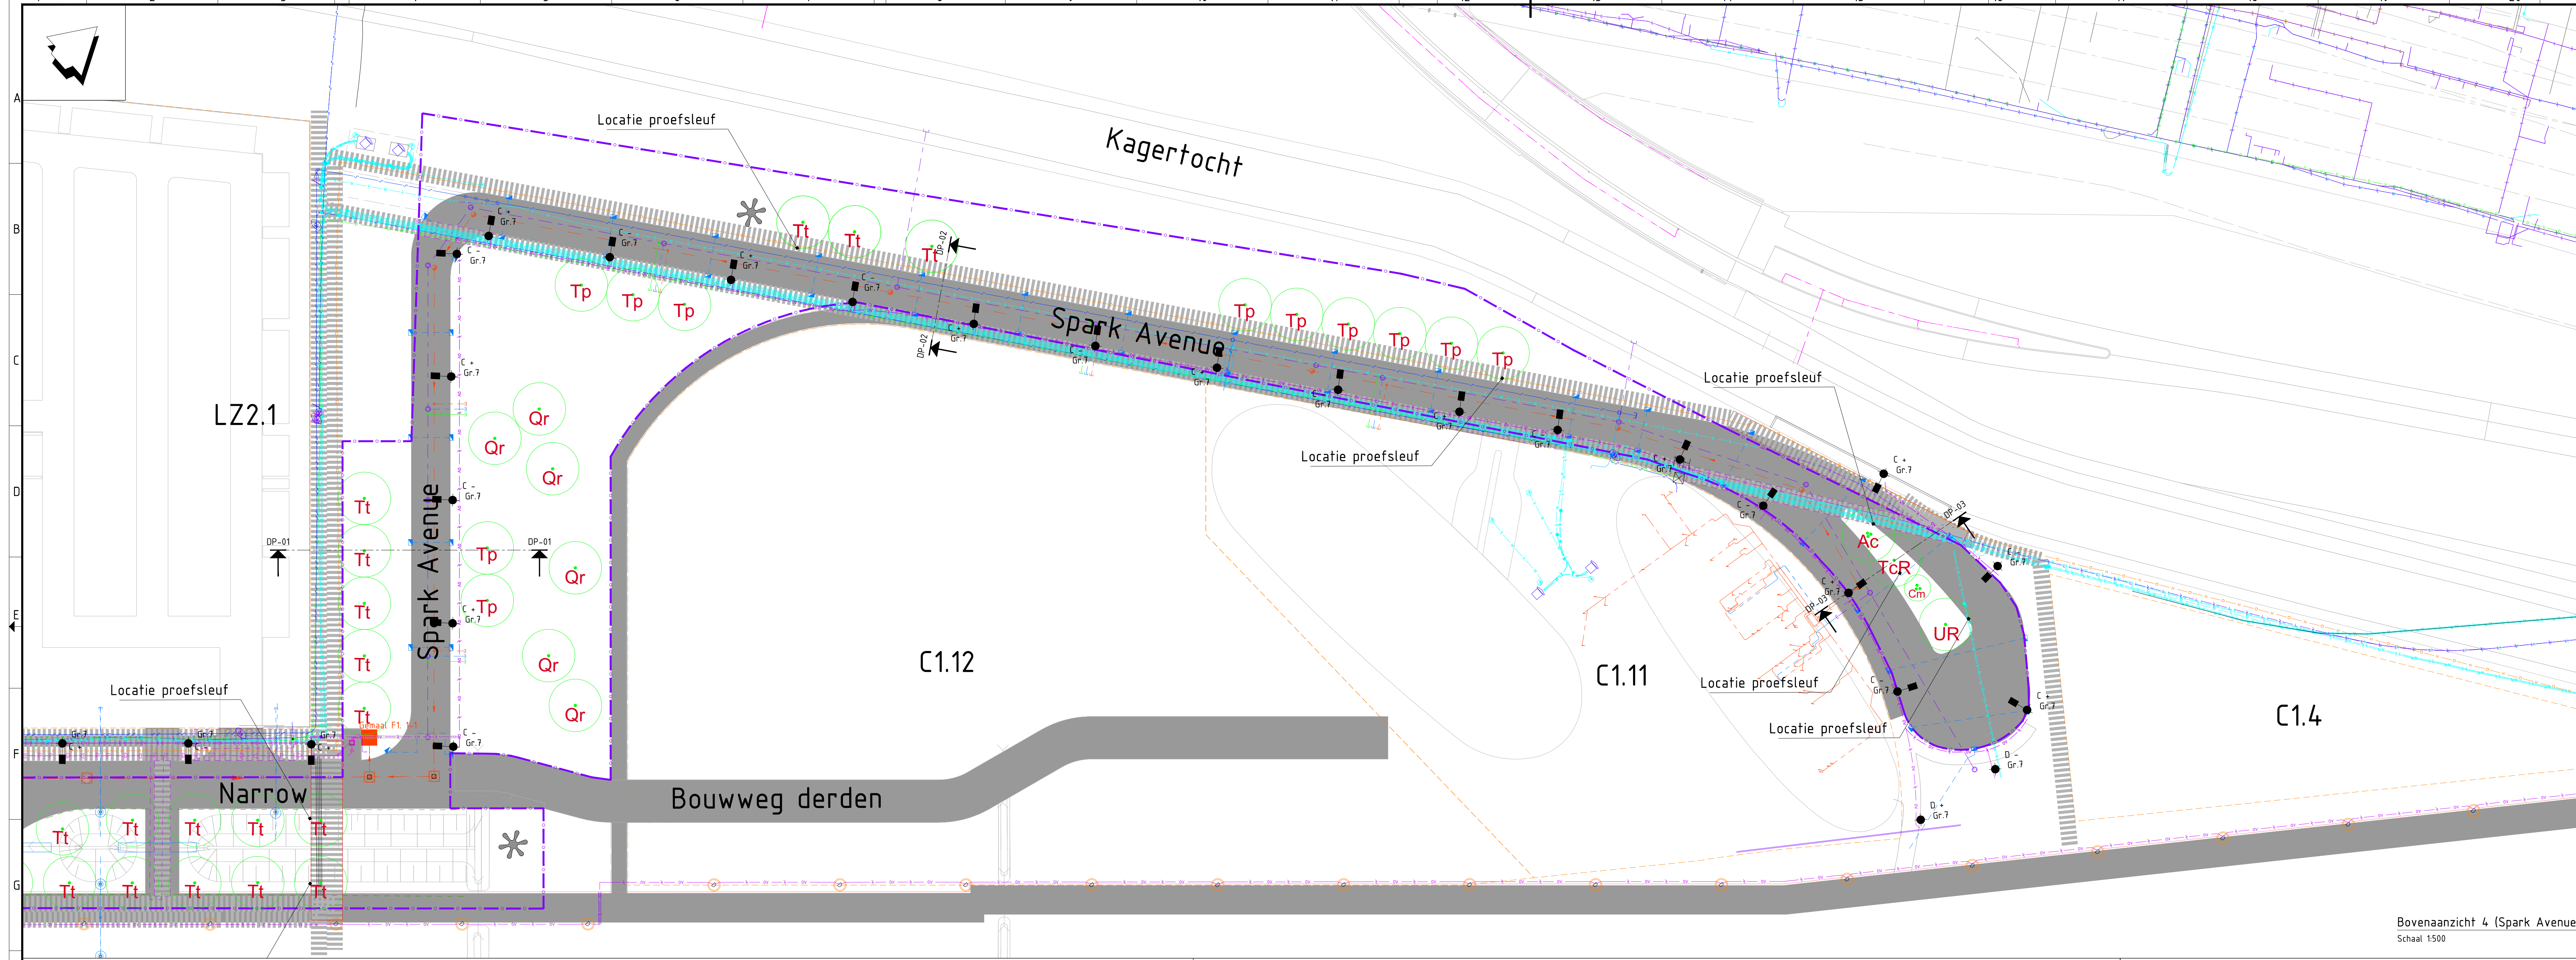

**Legenda bovenaanzicht**

- Te planten boom
- Aanbrengen roofvogelzitplaats
- Bestaande situatie
- Projectgrens
- kavelgrens
- Bestaande verharding
- Inkultplaats bomen
- Locatie werkterrein / kelenpark
- Ruimtereservering kabels en leidingen
- Bestaande mantelbuizen
- Bestaande zinkers
- Bestaande lichtmast
- Bestaande lichtmast
- Bestaande duiker
- Locatie dwarsprofiel

**Bestaande kabels en leidingen** Klik MELDING + as built ontwerp




- Buisleiding gevaarlijke inhoud
- Beschermingszone B.g.l.
- Datatransport
- Hoogspanning
- Laagspanning
- Middenspanning
- Gas hoge druk
- Gas lage druk
- Water
- Drukriolering
- Riolering vrijverval
- Data BIS Fiber revisie 31-01-2019
- Openbare verlichting ontwerp 07-2021
- Data Fiber revisie 29-07-2021
- Data Mantelbus Fiber revisie 31-01-2019
- Data KPN 22-03-2018
- PWN Leiding
- Middenspanning Allander 09-10-2019
- Laagspanning Allander 20-09-2019
- Laagspanning Allander 03-06-2019
- PWN Leiding 20-09-2019

**Peilen**

- Toekomstig VDS -5,87 m N.A.P.
- Winterpeil -4,59 m N.A.P.
- Zomerpeil -6,07 m N.A.P.
- Ontwerppeil -5,87 m N.A.P.

**Opmerkingen**

- alle materiaalmaten in millimeters tenzij anders aangegeven
- alle hoogtematen in meters t.o.v. N.A.P.
- alle maten in meters tenzij anders aangegeven

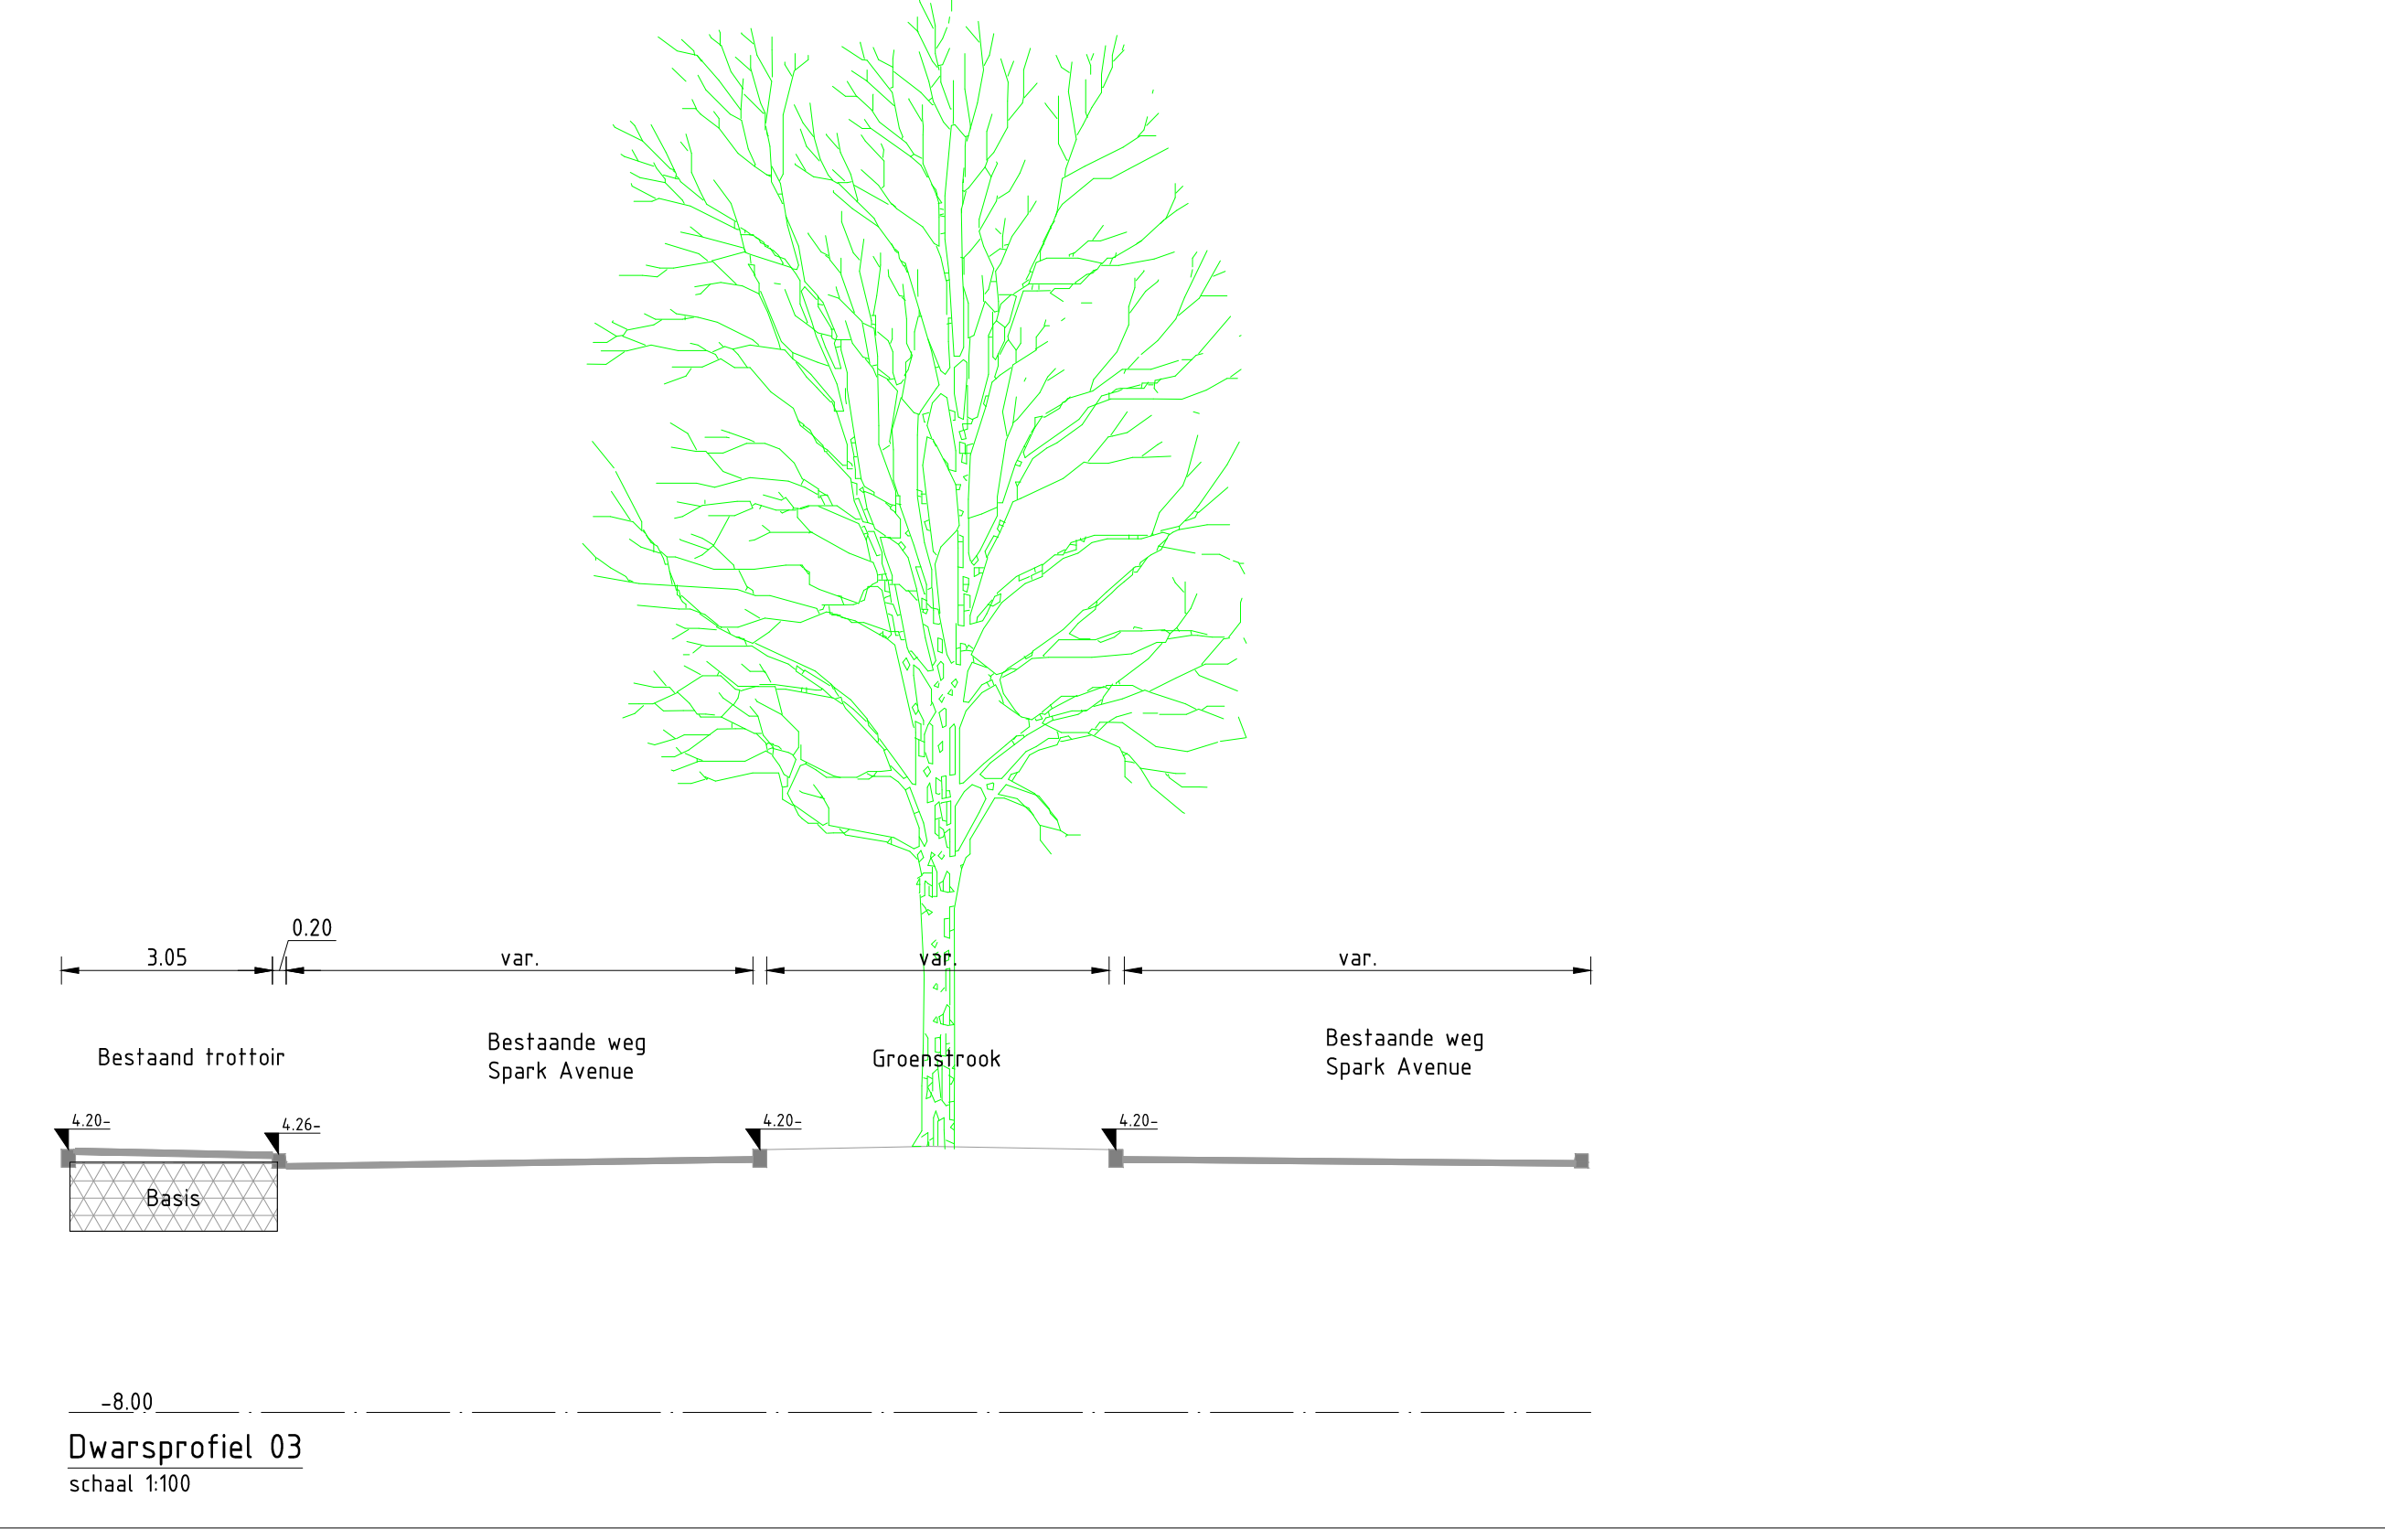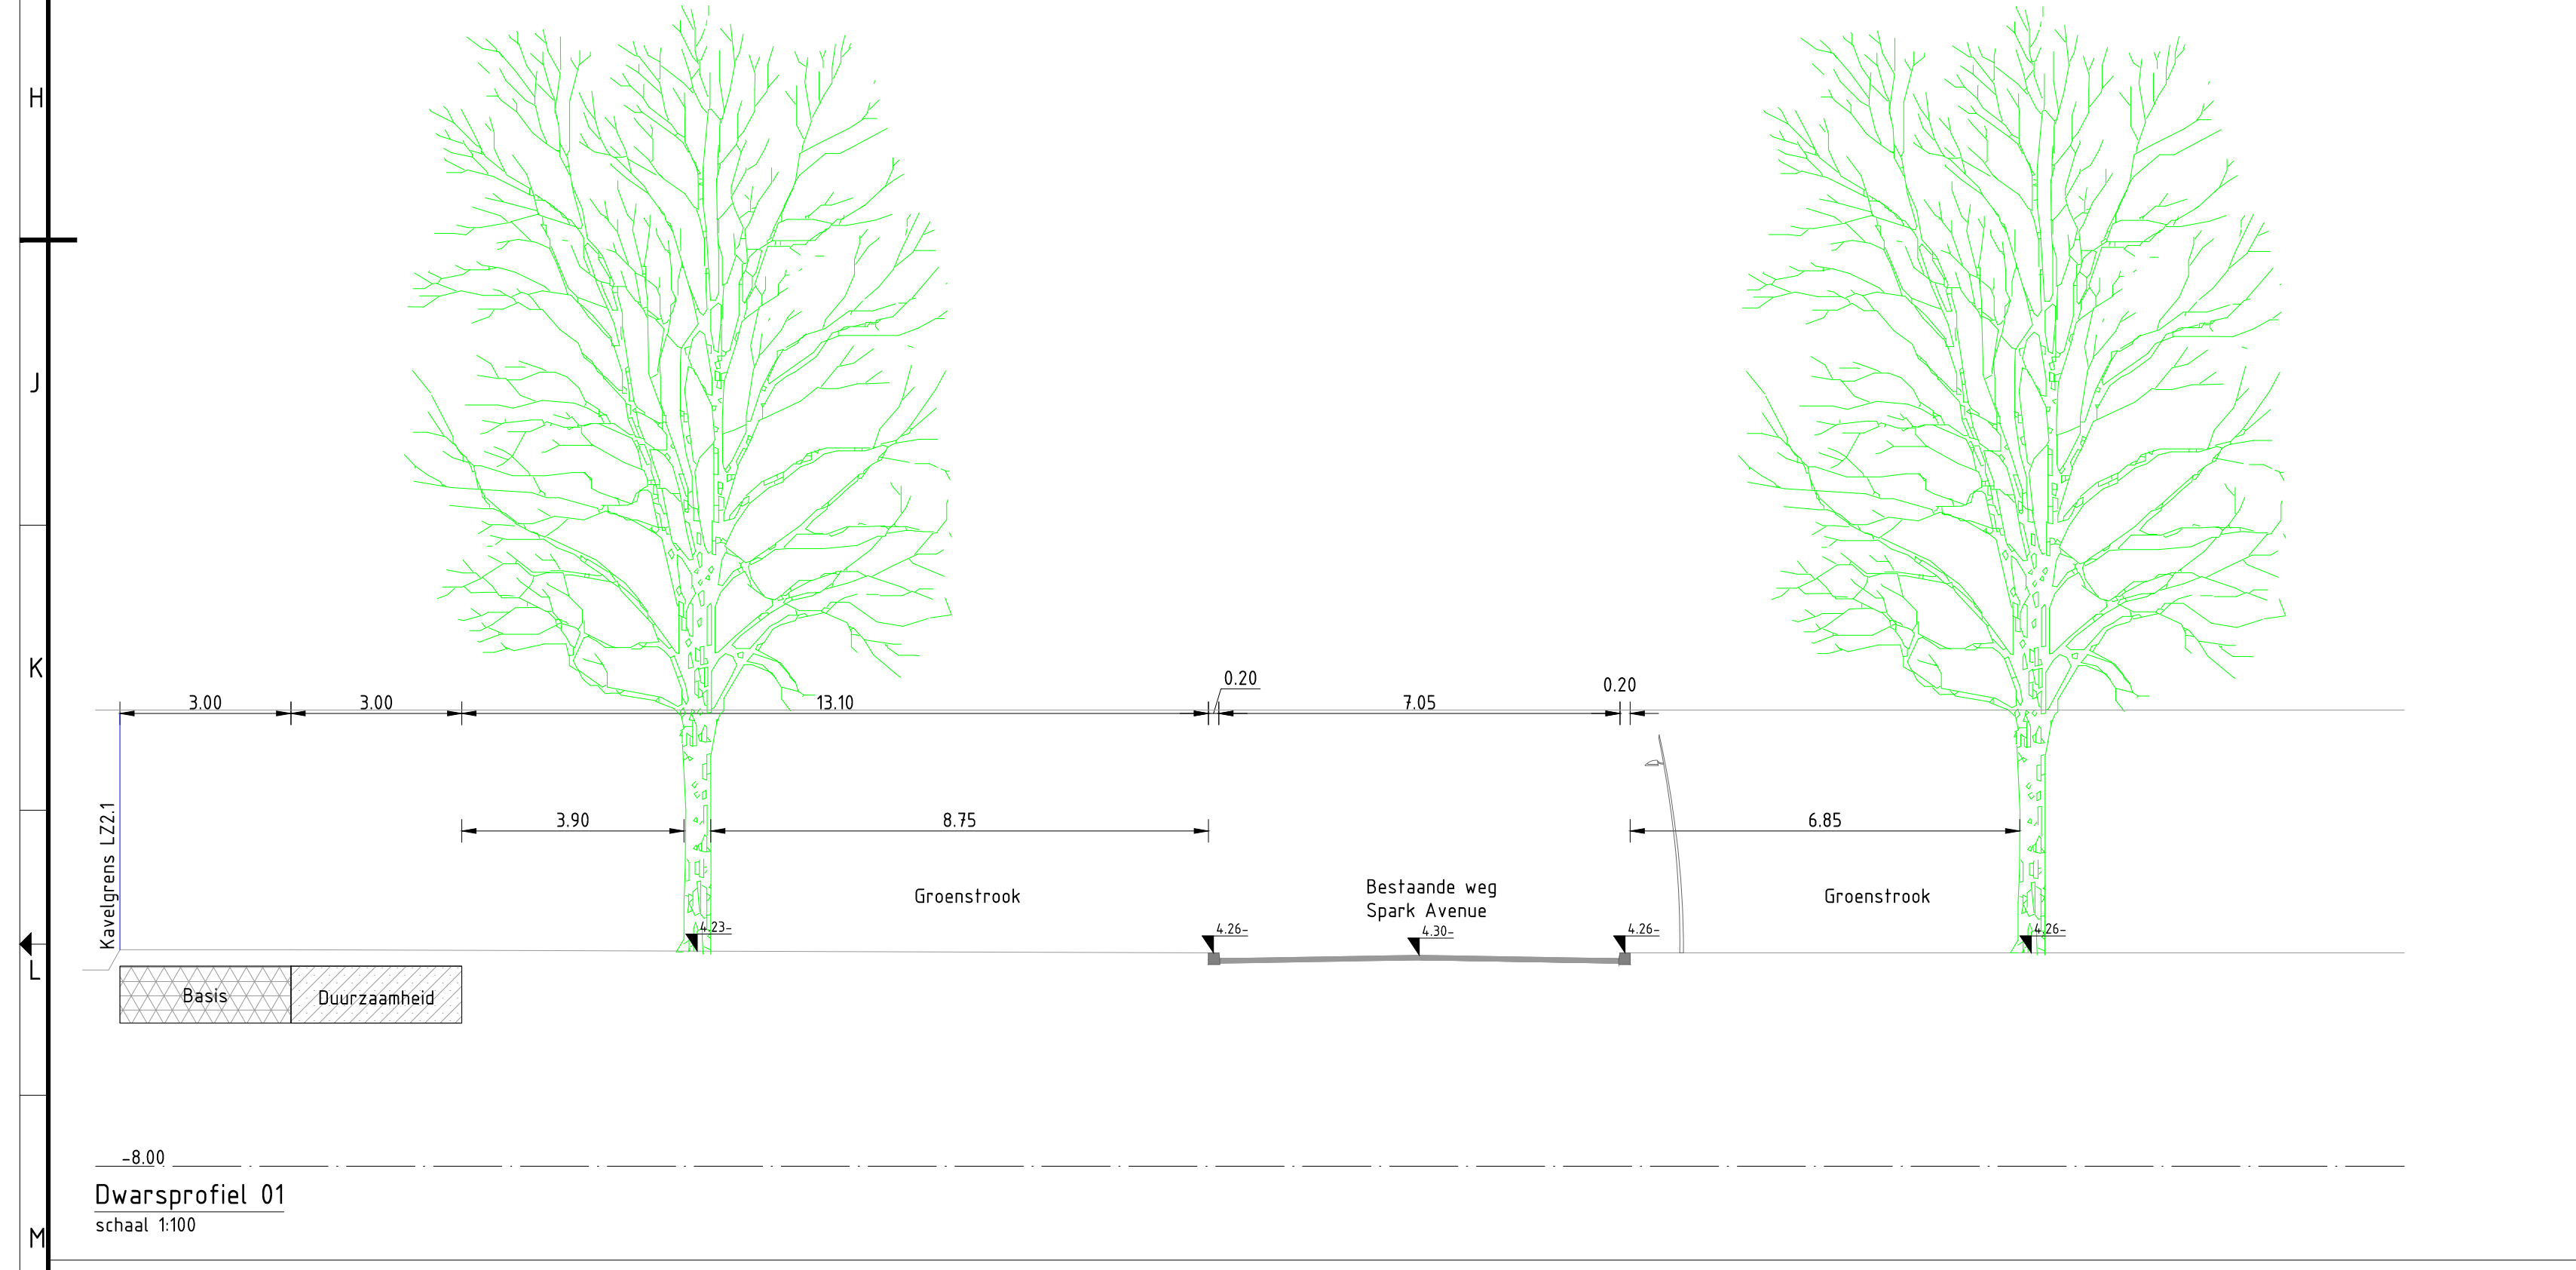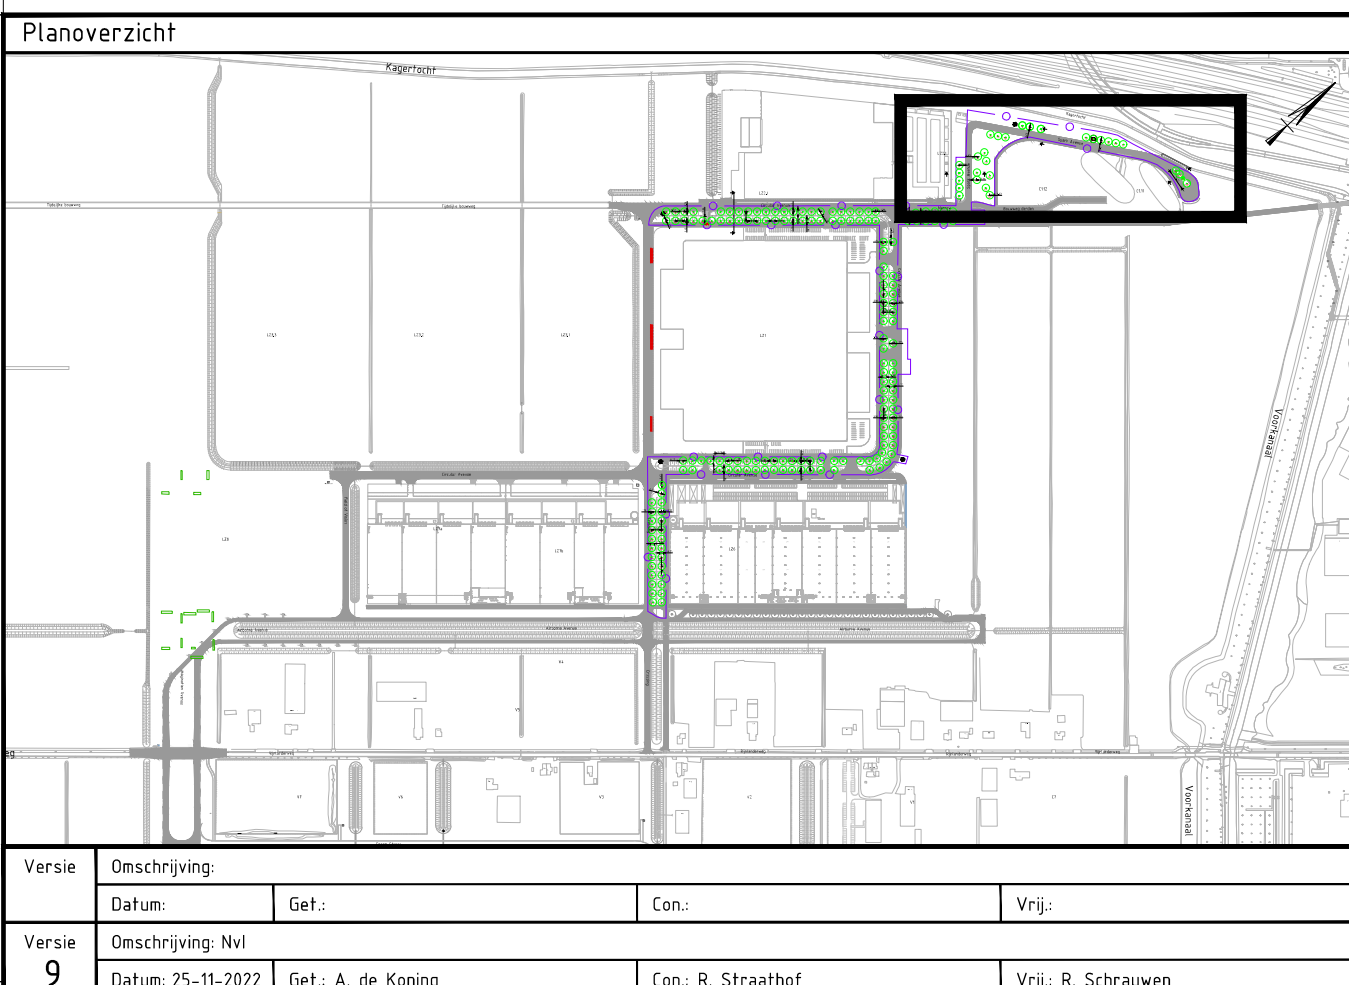


**Legenda**

- bestaande situatie
- bestaande verharding
- NAP referentielijn
- bestaand kabels en leidingentracé
- Bestaand kabels en leidingentracé
- Hoogtemaat bestaande situatie
- kavelgrens
- Aan te planten boom


**Legenda bomenassortiment**

- Tilia platyphyllos 11 stuks
- Tilia tomentosa 'Brabant' 8 stuks
- Quercus robur 6 stuks
- Acer Campestre (ins) 1 stuks
- Tilia cordata 'Rancho' 1 stuks
- Cornus Mas (ins) 1 stuks
- Ulmus 'Rebona' 1 stuks

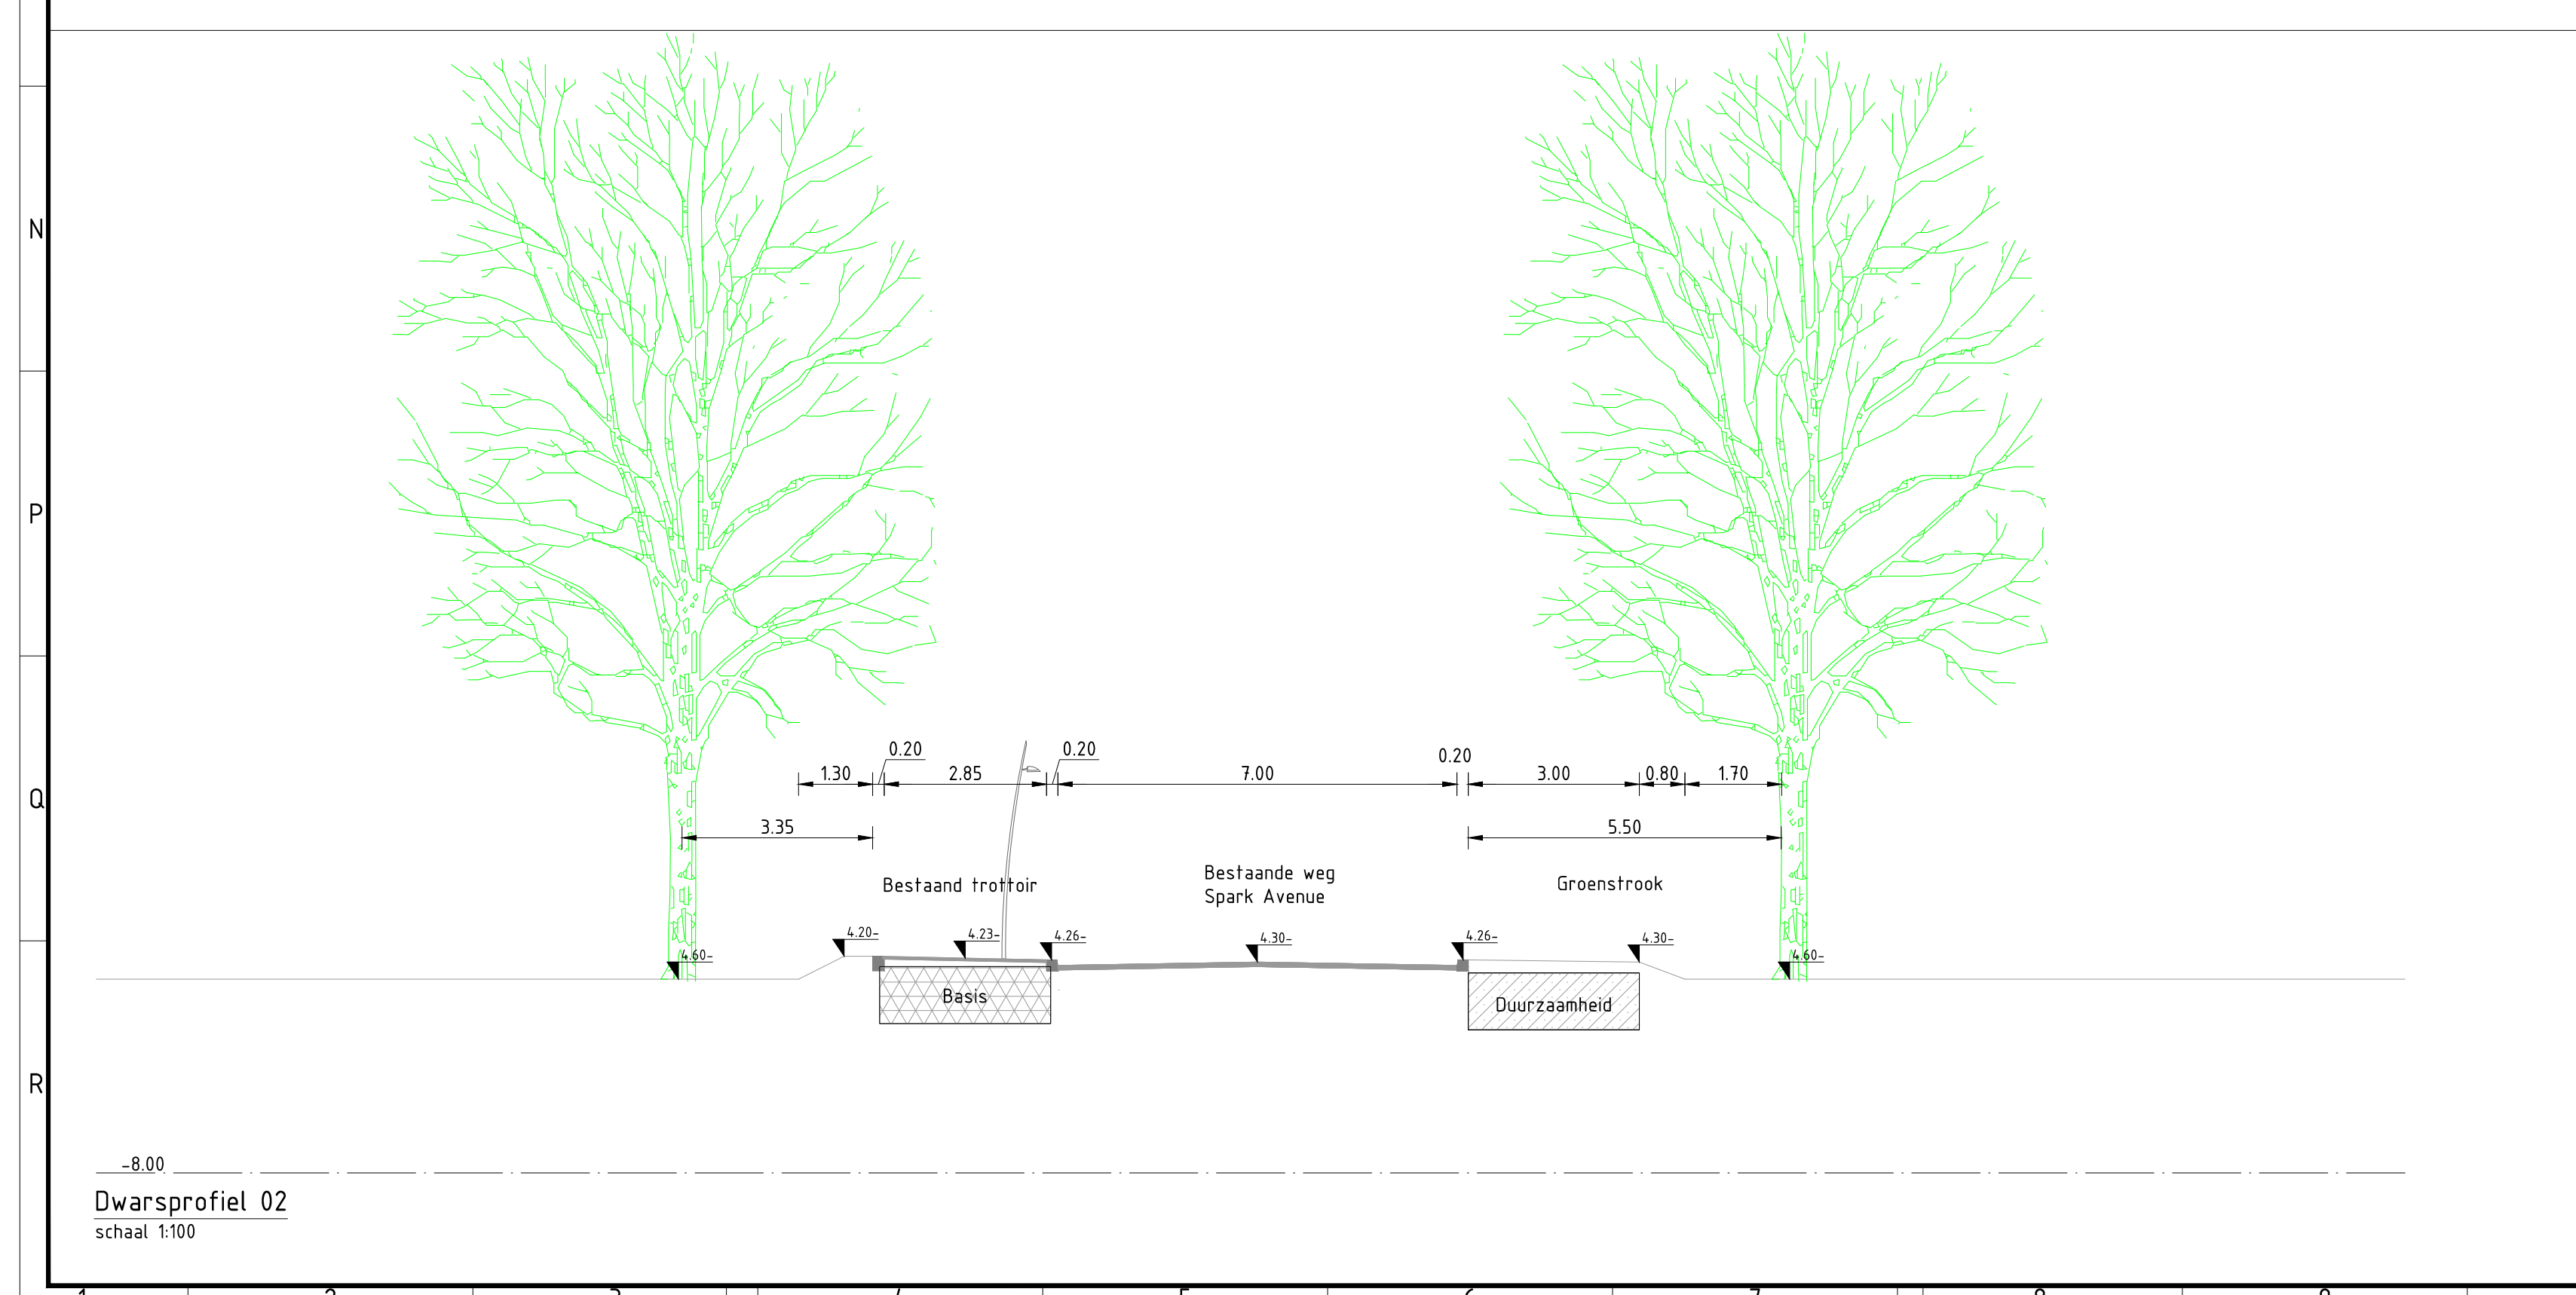

**Legenda principedetail 1**

- Bestaande situatie
- Te planten boom
- Oppervlak aan te brengen bemesting

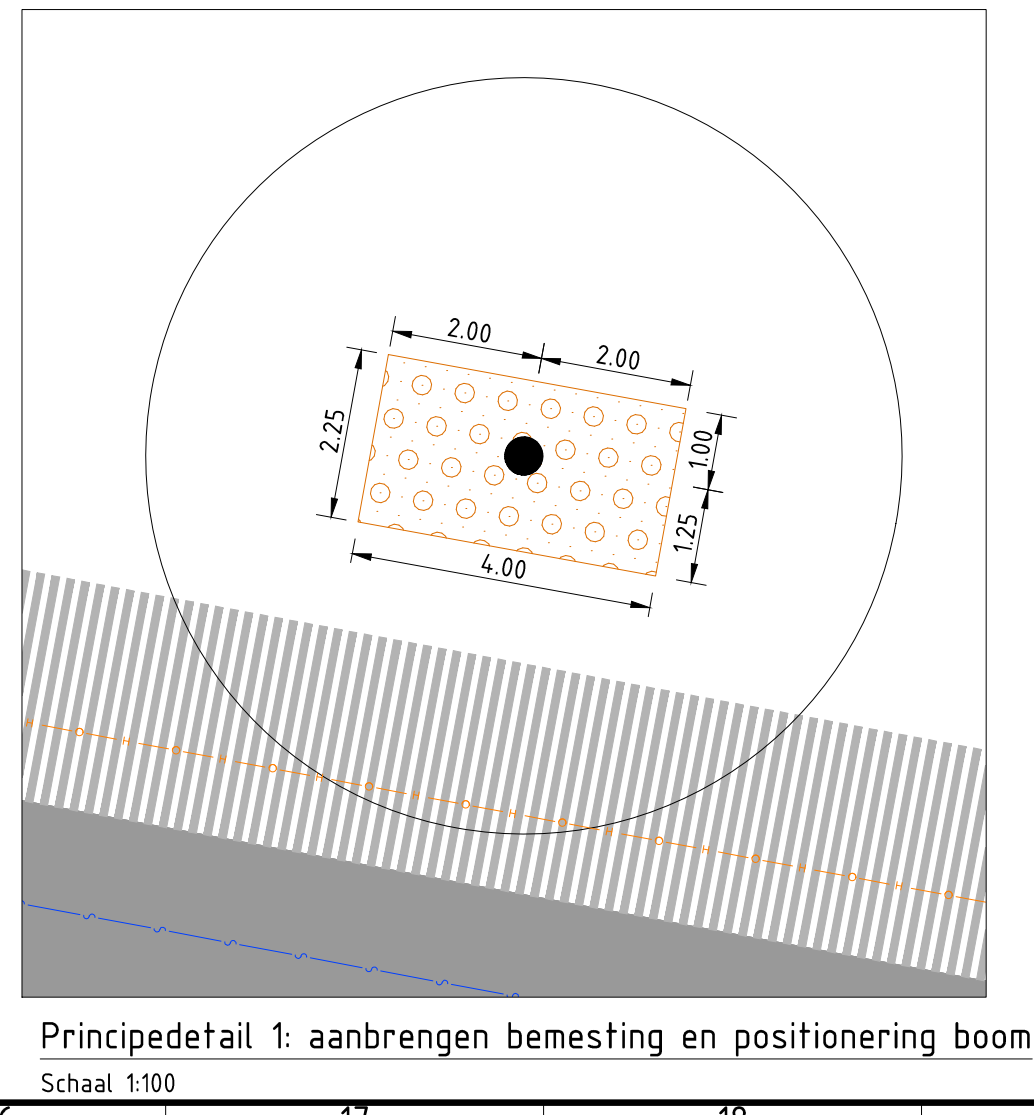

**Opmelding**

**Opdrachtgever**

GEM A4 Zone West C.V.

**Advies- en Ingenieursorganisatie**

ARCADIS

**Project**

STP Bomen

Projectnummer: XC0601001048

Fase: Technisch ontwerp / bestek

Security Category: ASI

**Onderwerp**

Bomenaanplant Logistieke Kernzone

Spark Avenue

Bovenaanzicht met kabels en leidingen

Schaal: 1:500

Bladformaat: A0

Bladnummer: 5 van 5

Status: Definitief

Tekeningnummer: STP-XX-1172

Versie: 9