




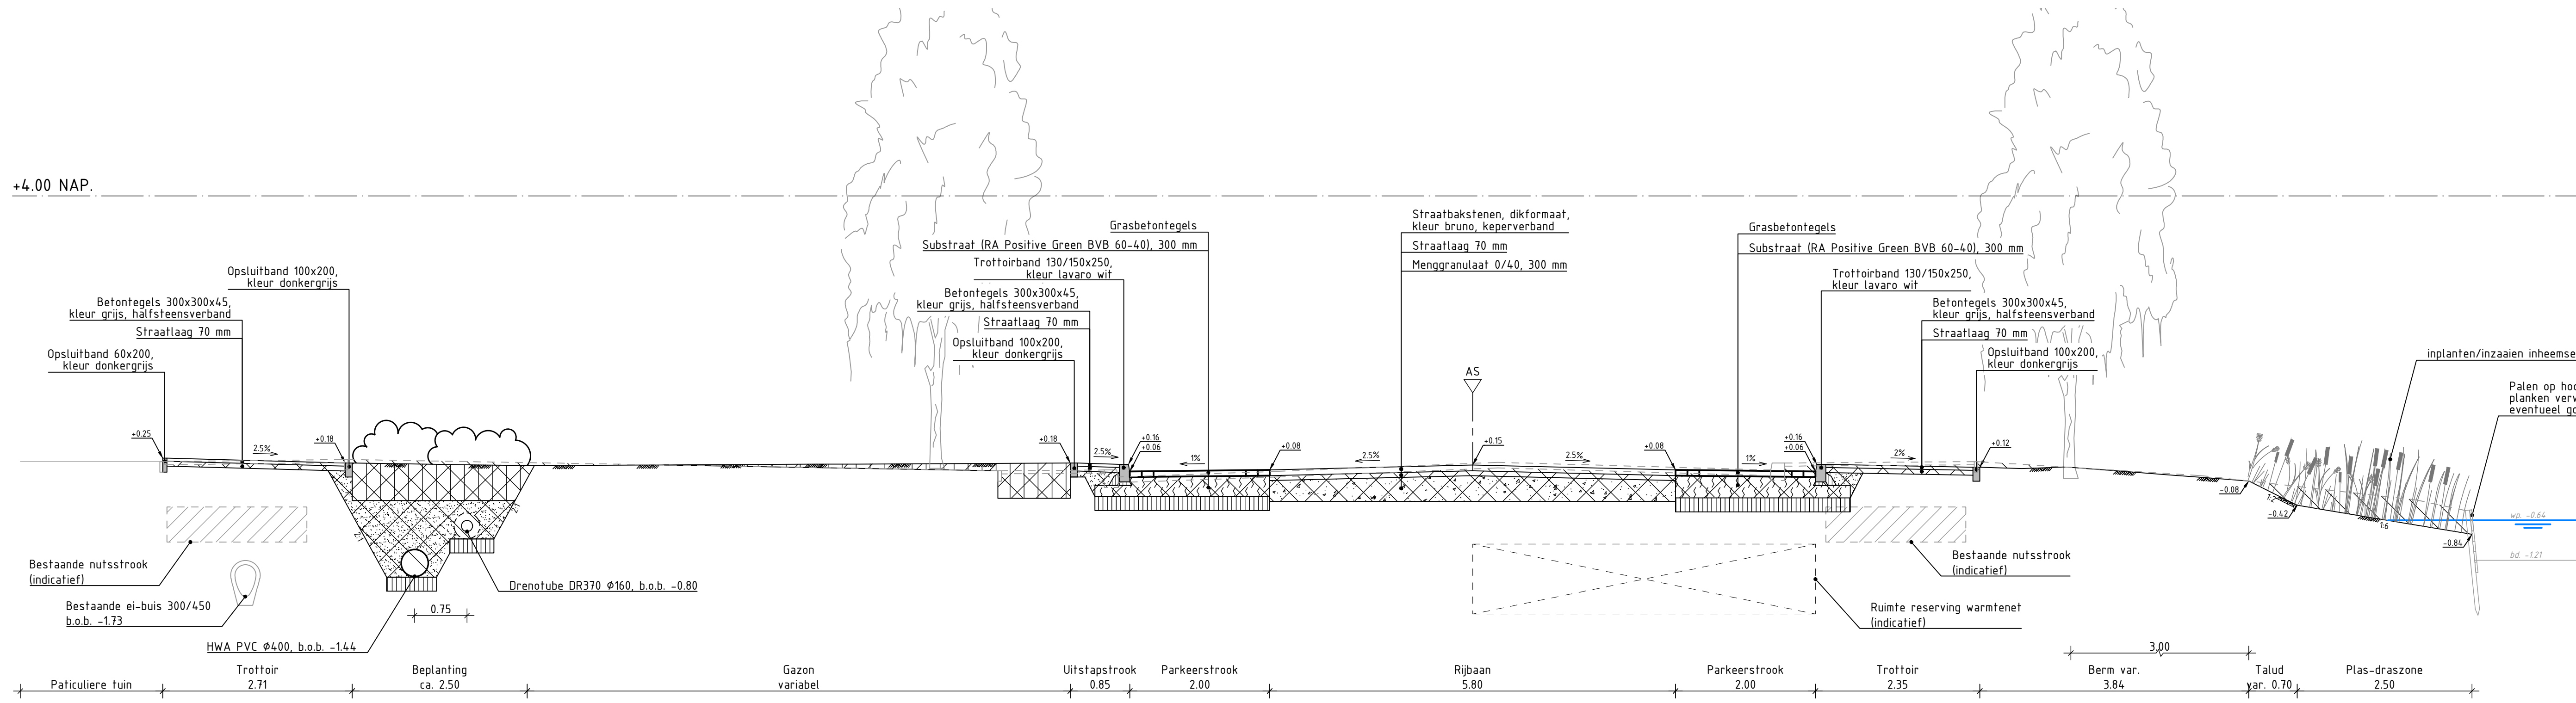


PROFIEL DW-1 HAZENBOSLAAN
SCHAAL 1:50

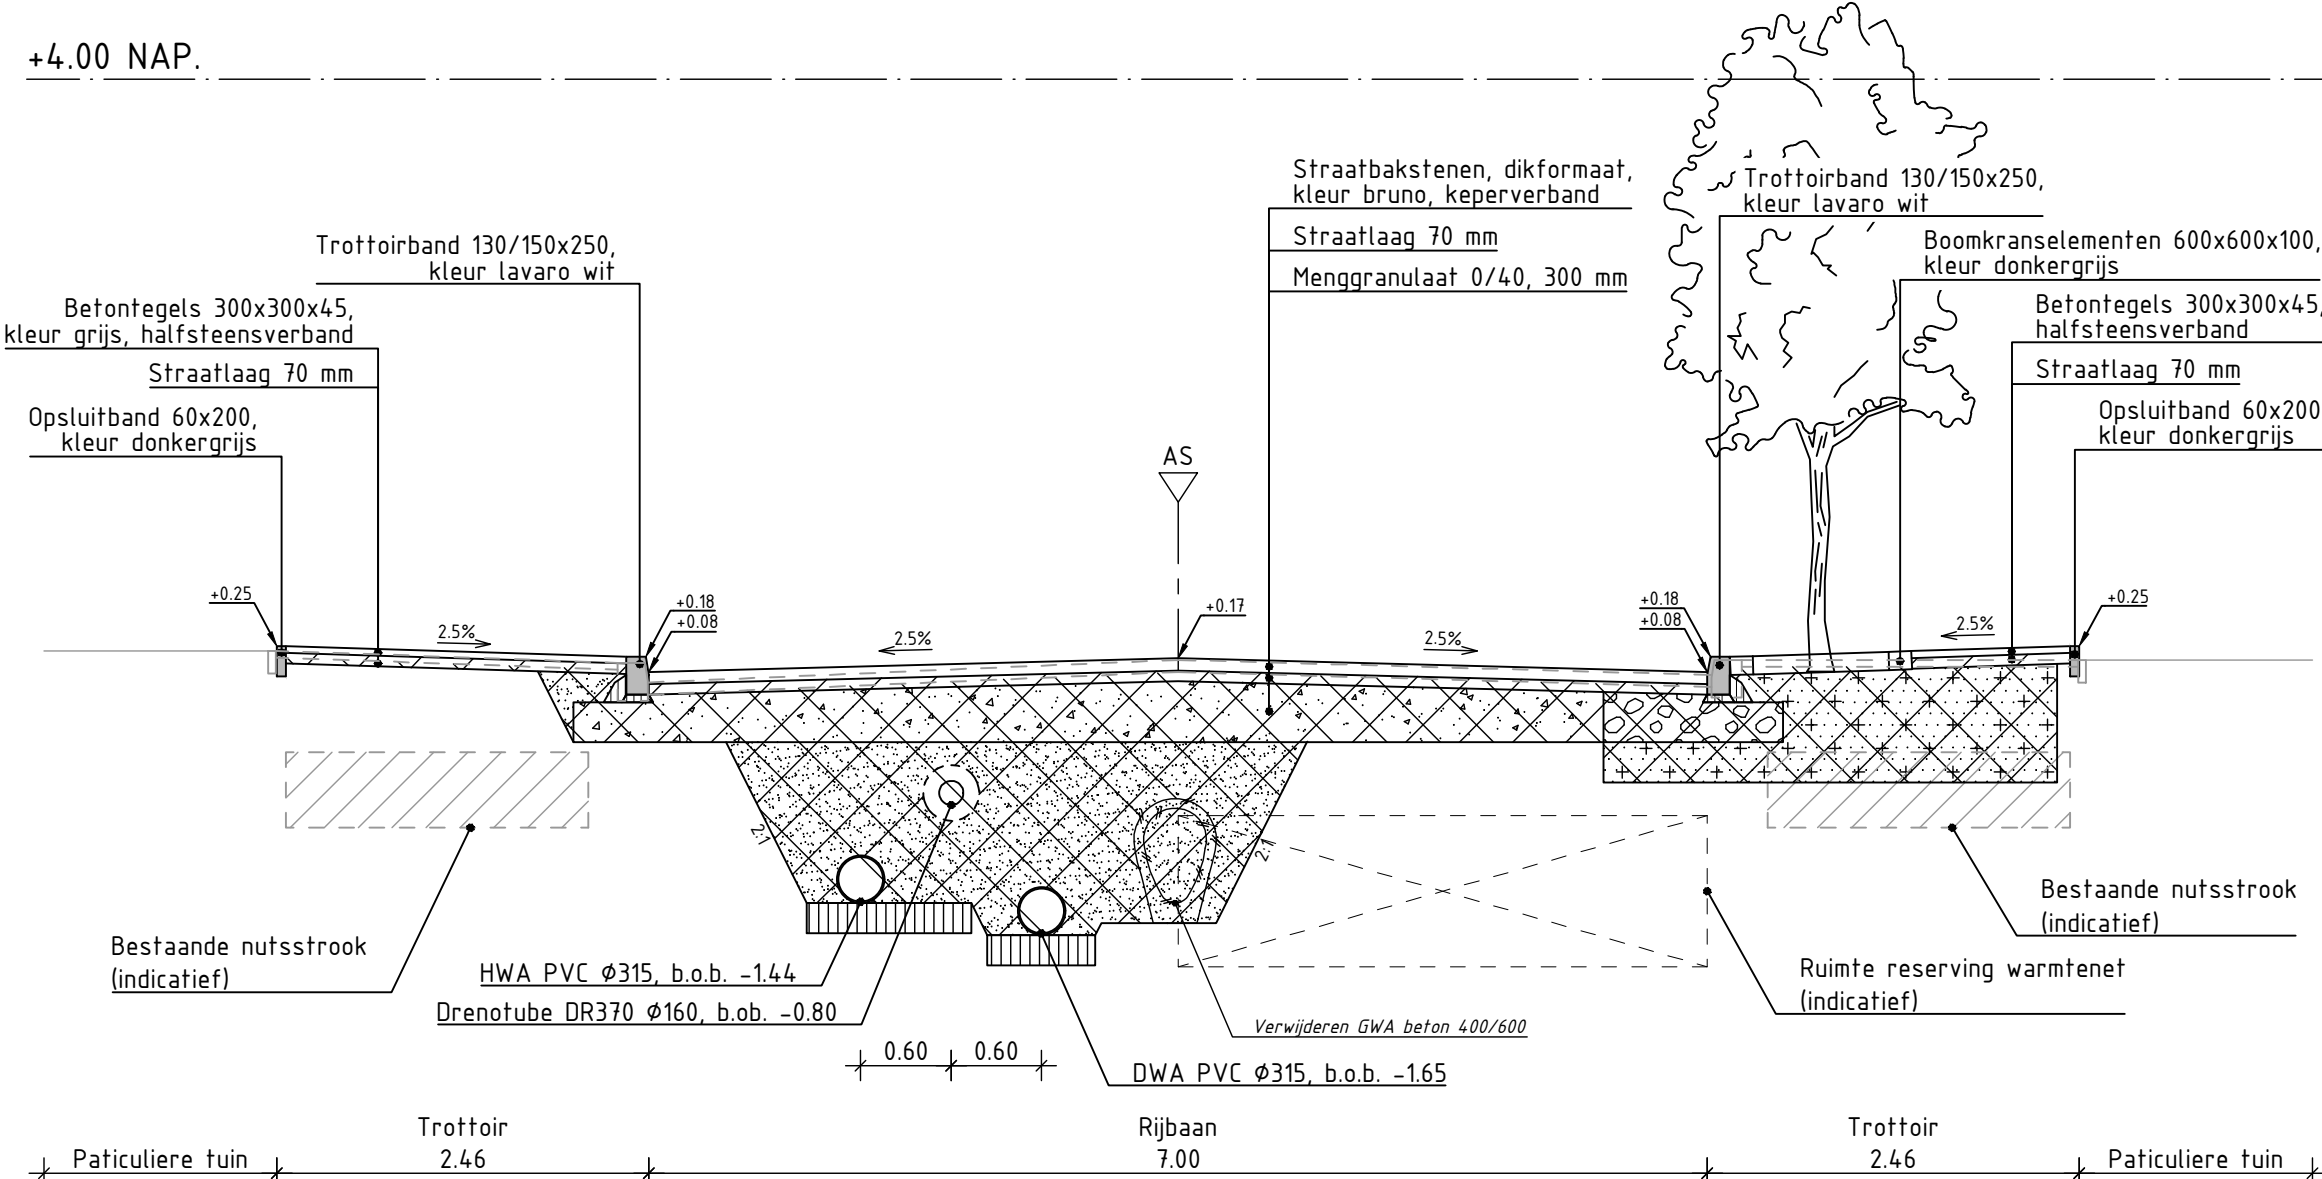


PROFIEL DW-2 JACOB VAN RUYSDAELLAAN
SCHAAL 1:50

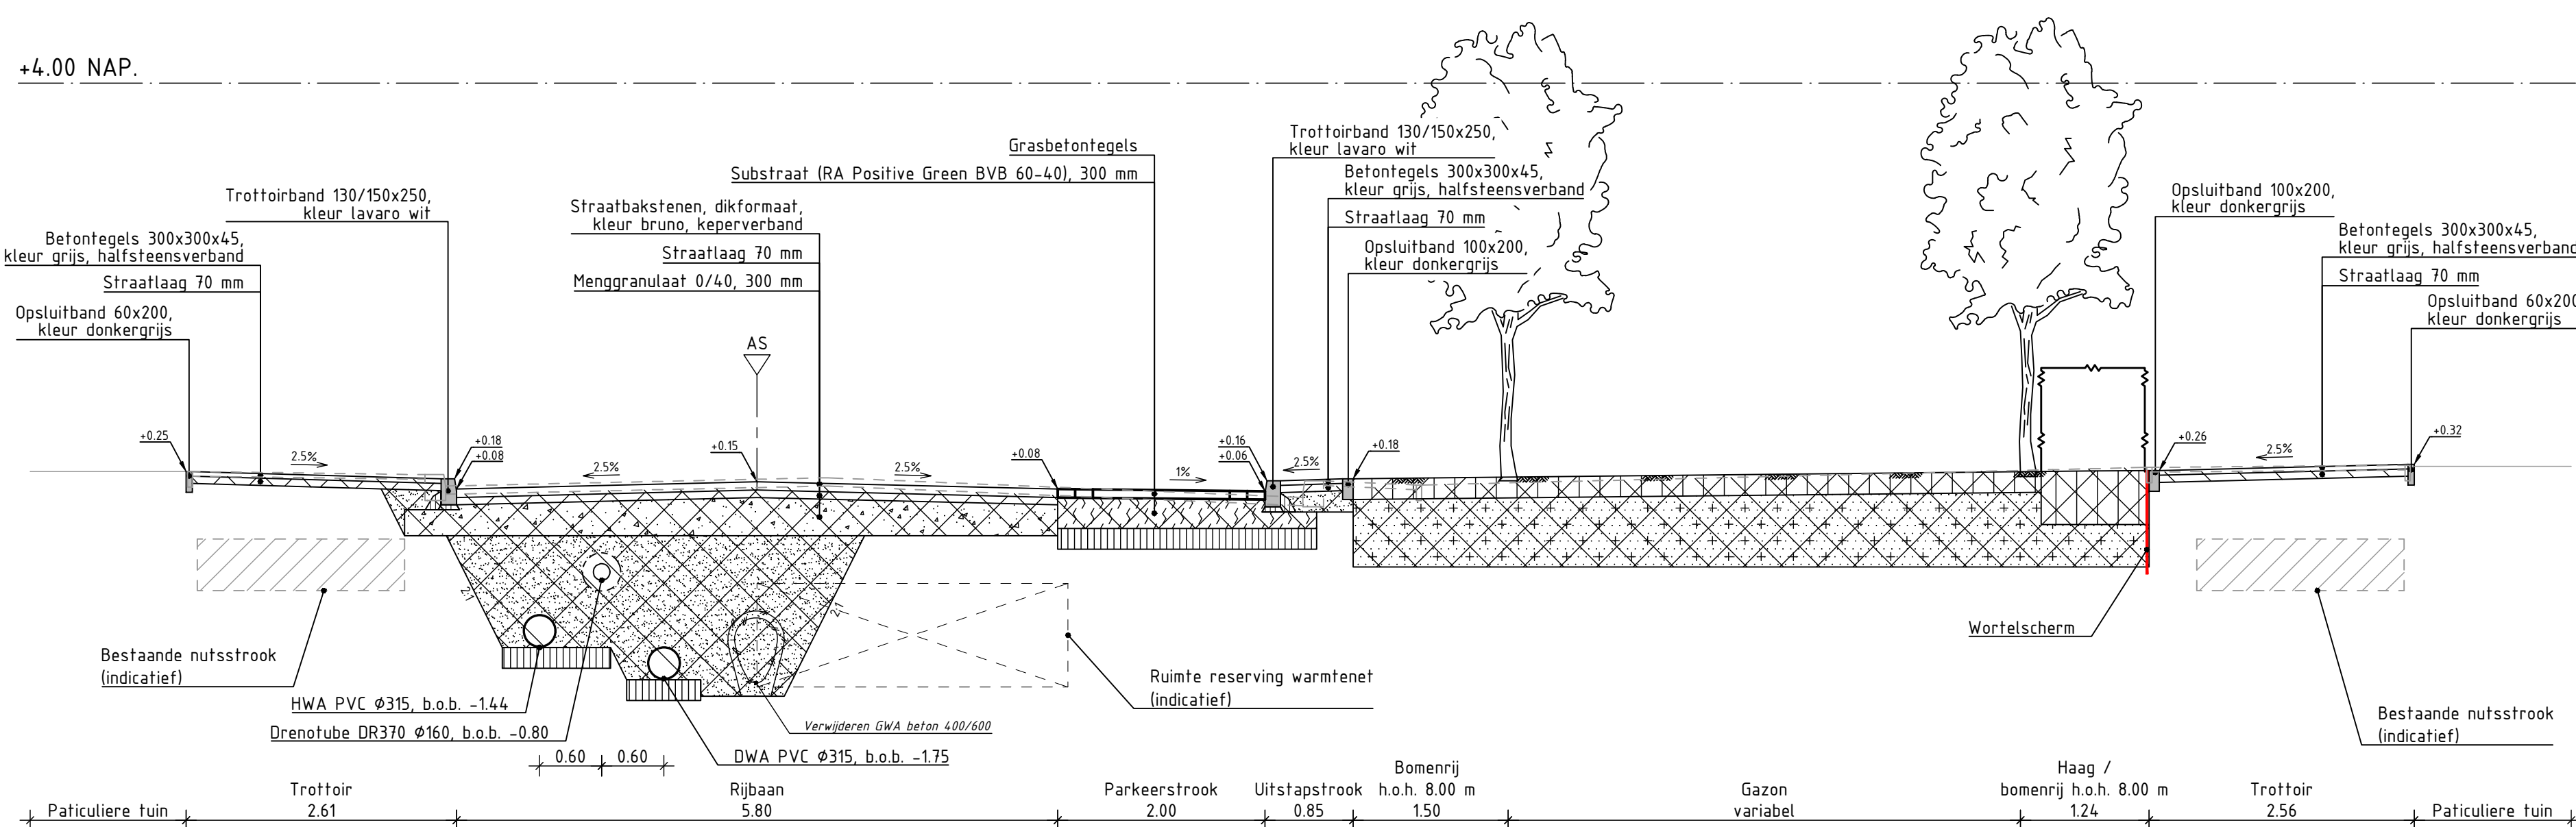


PROFIEL DW-3 ADRIAAN VAN OSTADELAAN
SCHAAL 1:50

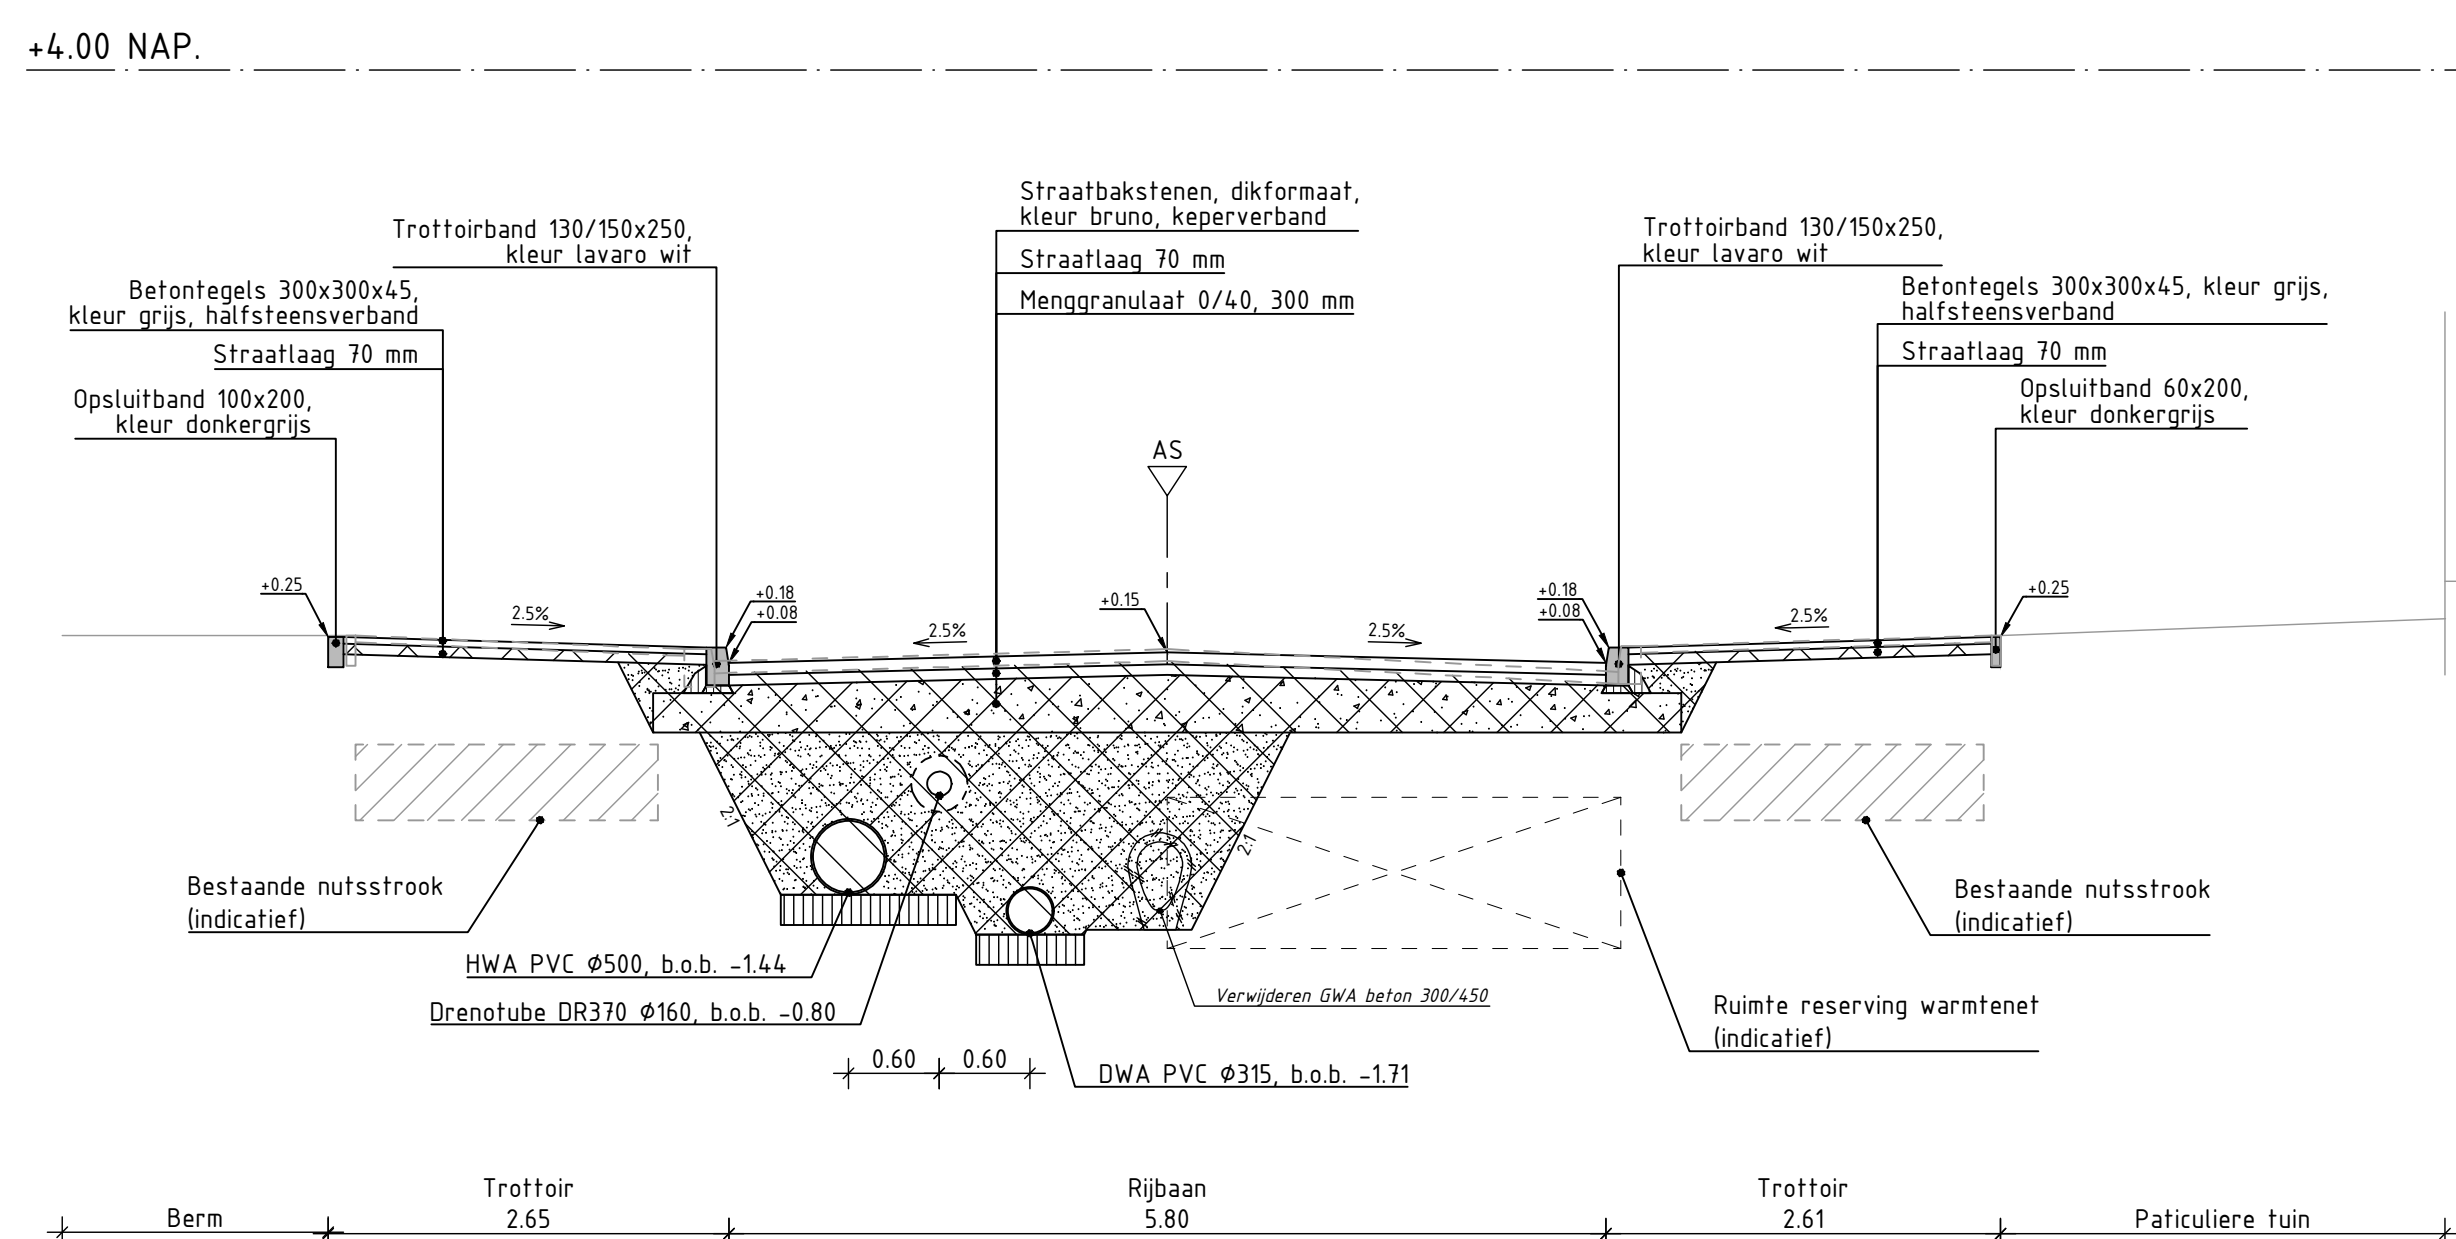


PROFIEL DW-4 FRANS HALSLAAN
SCHAAL 1:50

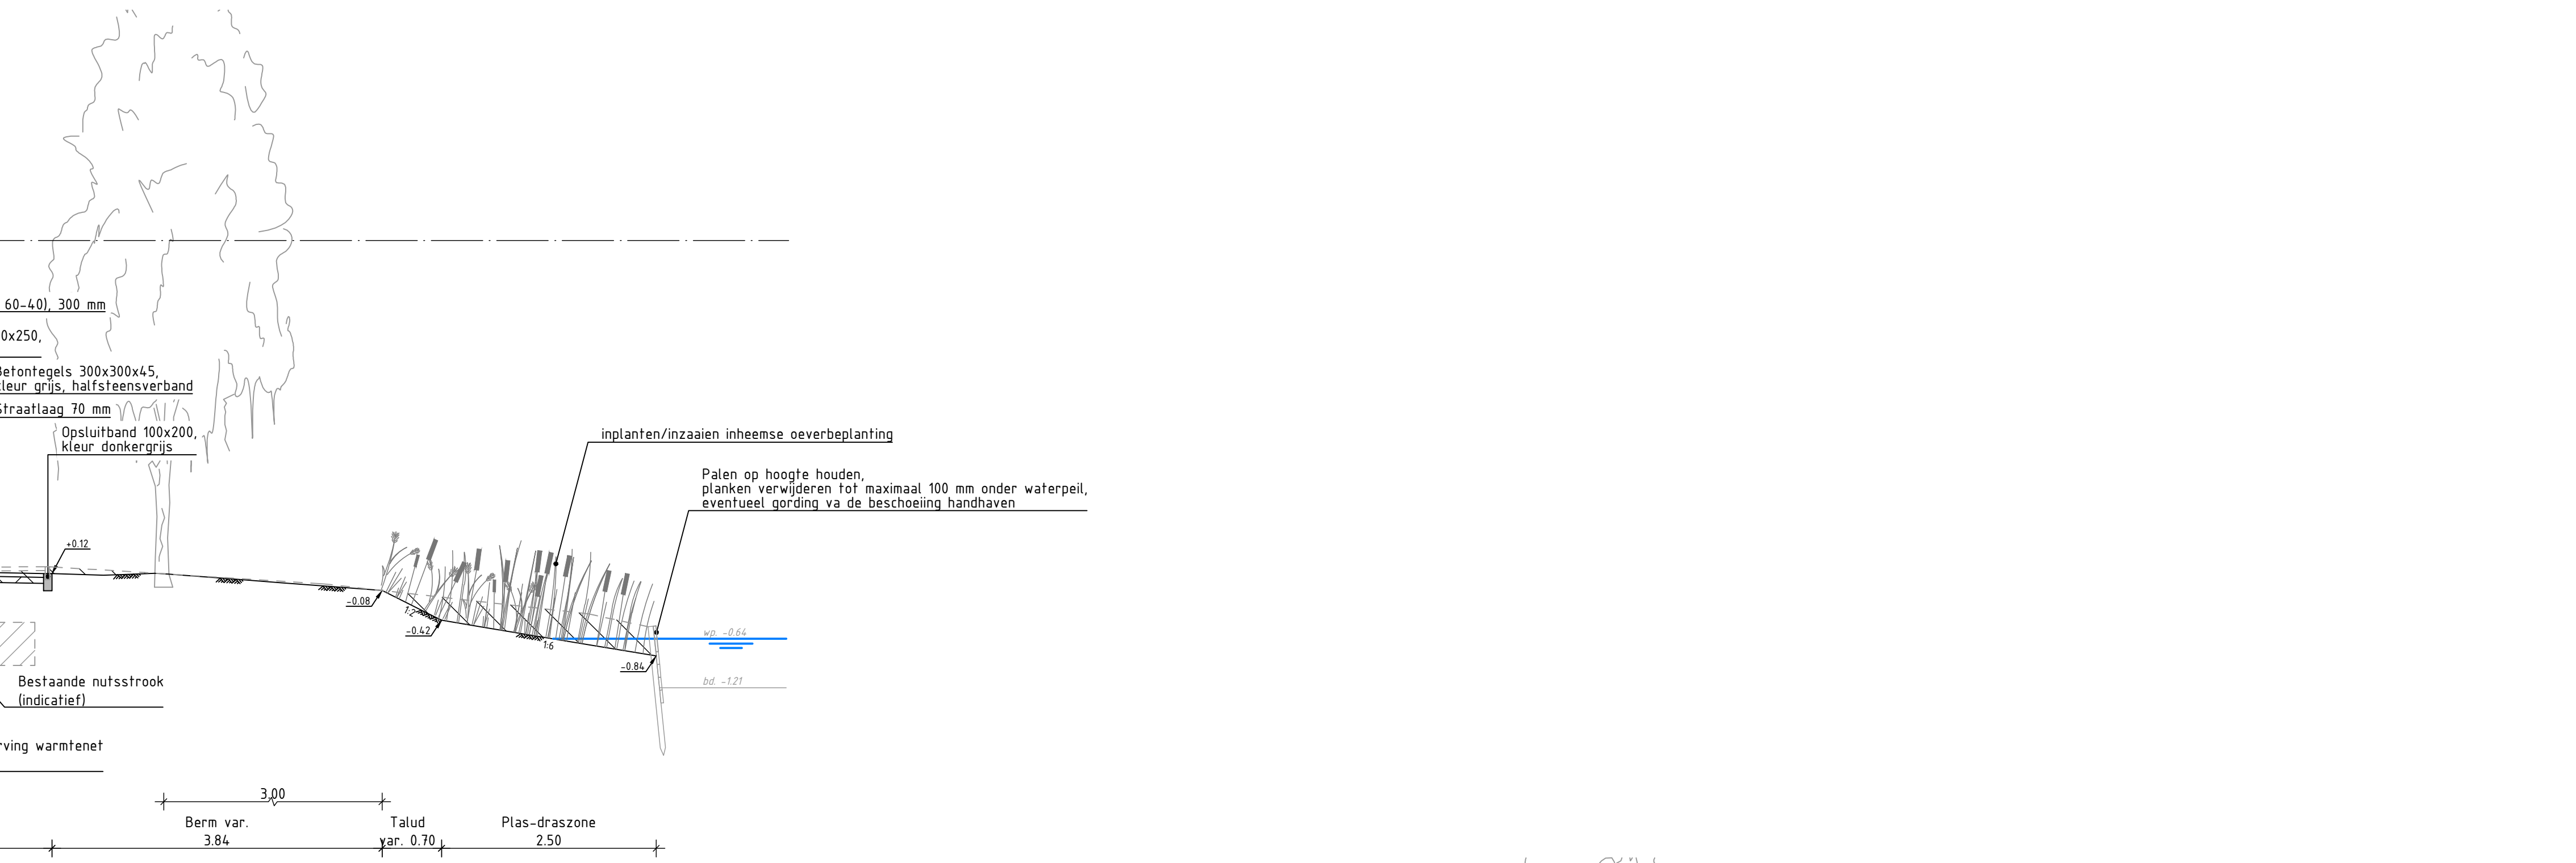


PROFIEL DW-5 HAZENBOSLAAN
SCHAAL 1:50

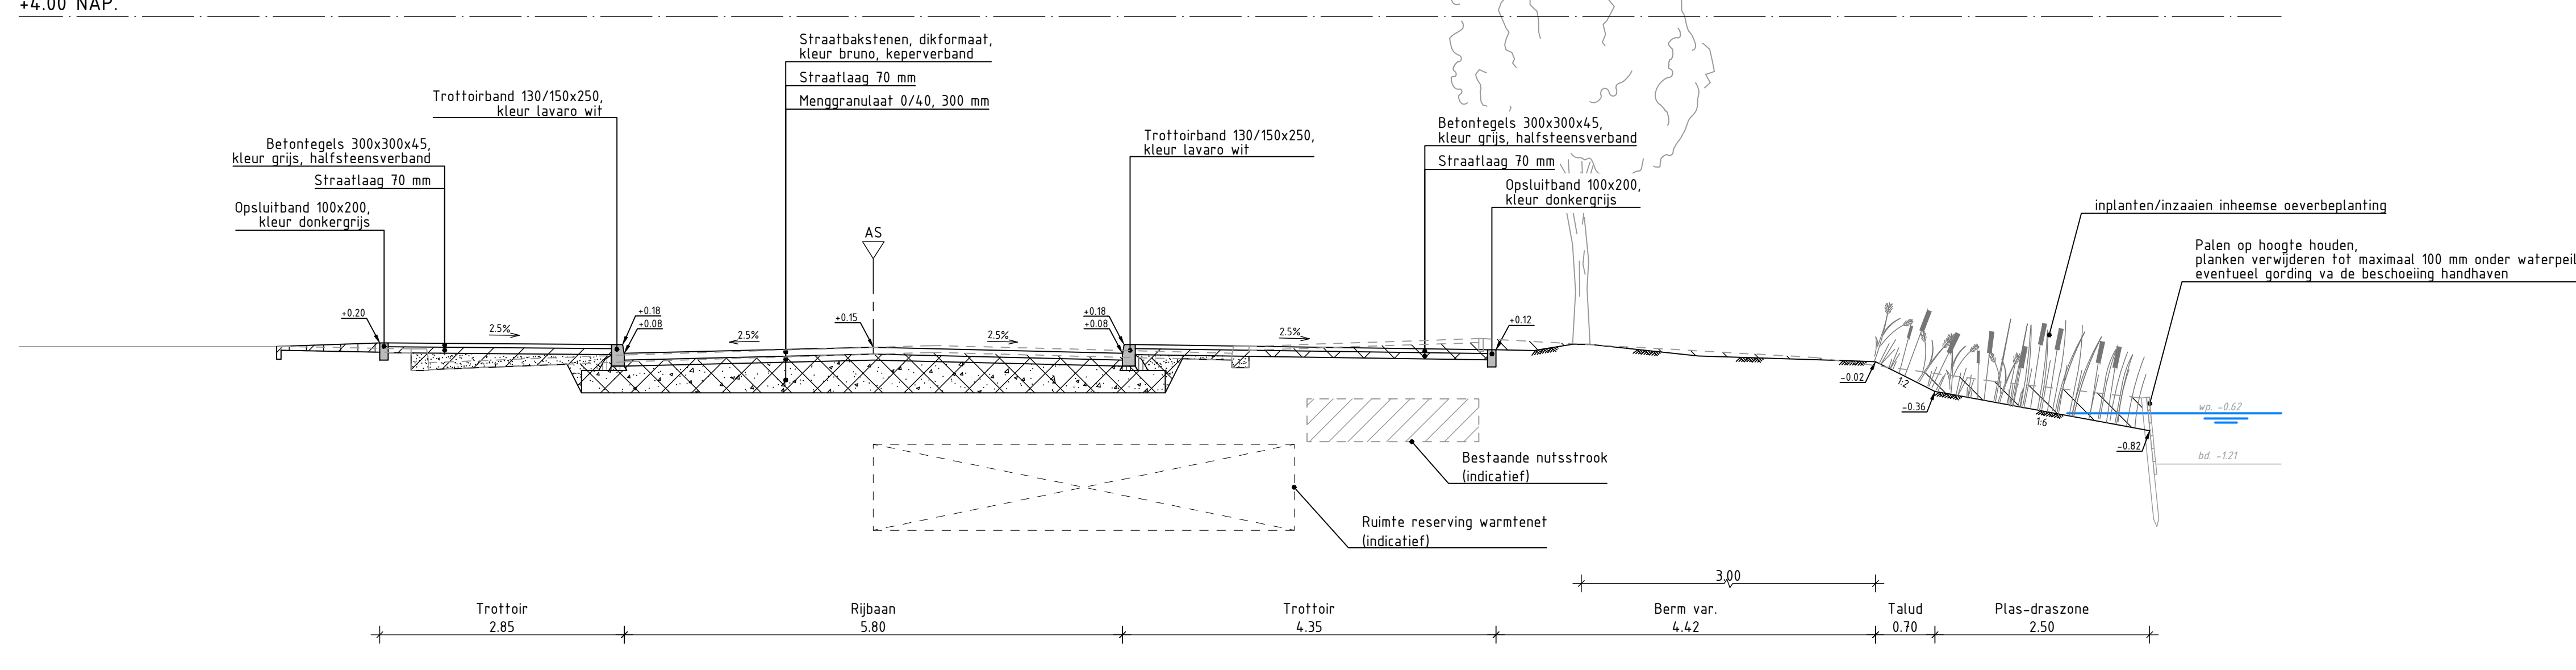

PROFIEL DW-6 HAZENBOSLAAN
SCHAAL 1:50

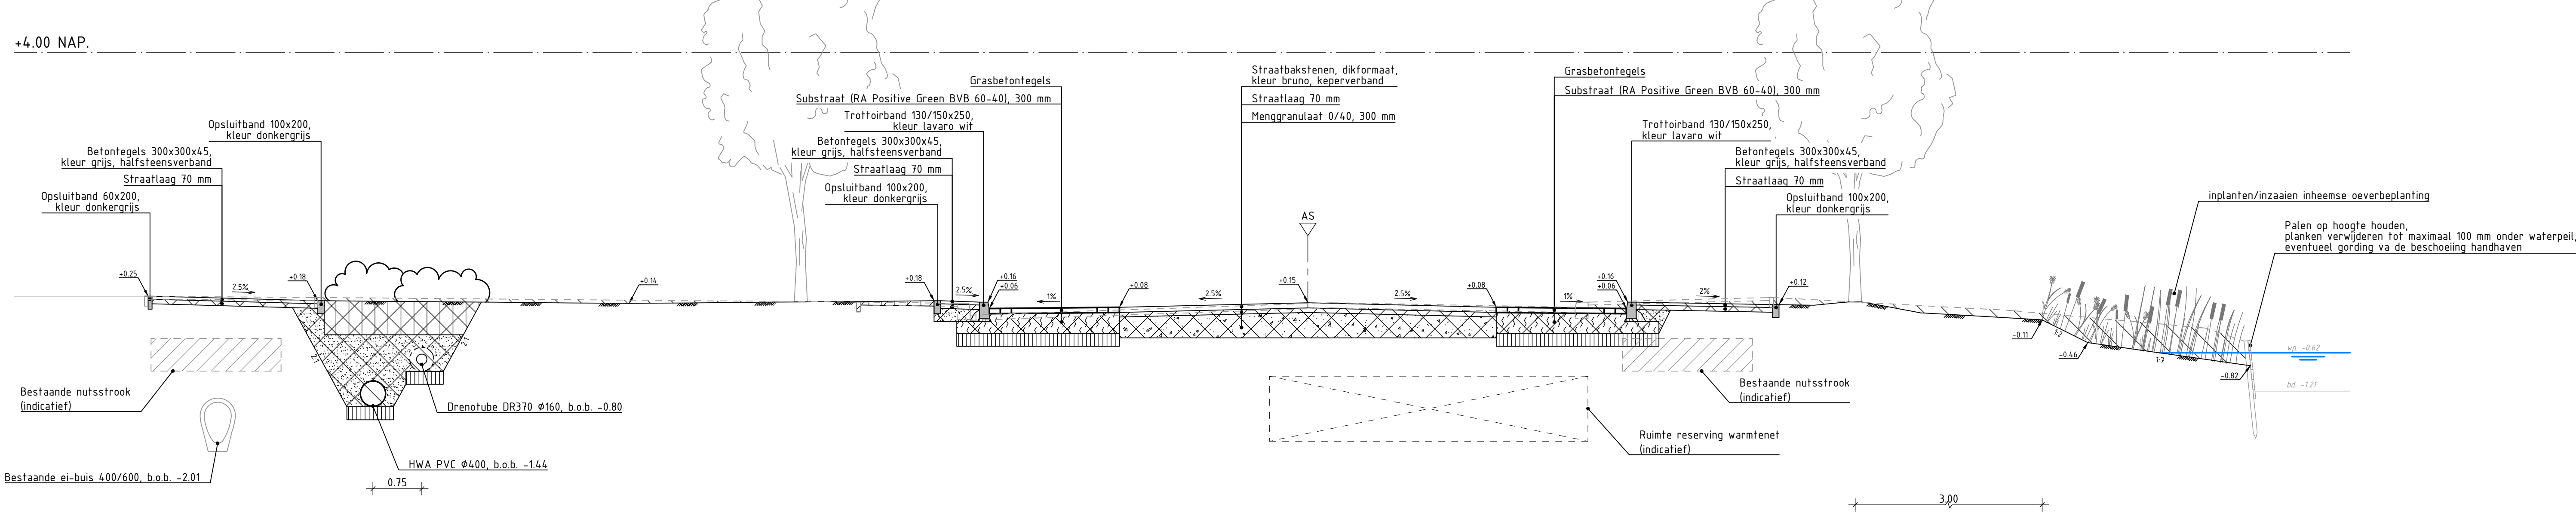

PROFIEL DW-7 REMBRANDT VAN RIJNLAAN
SCHAAL 1:50

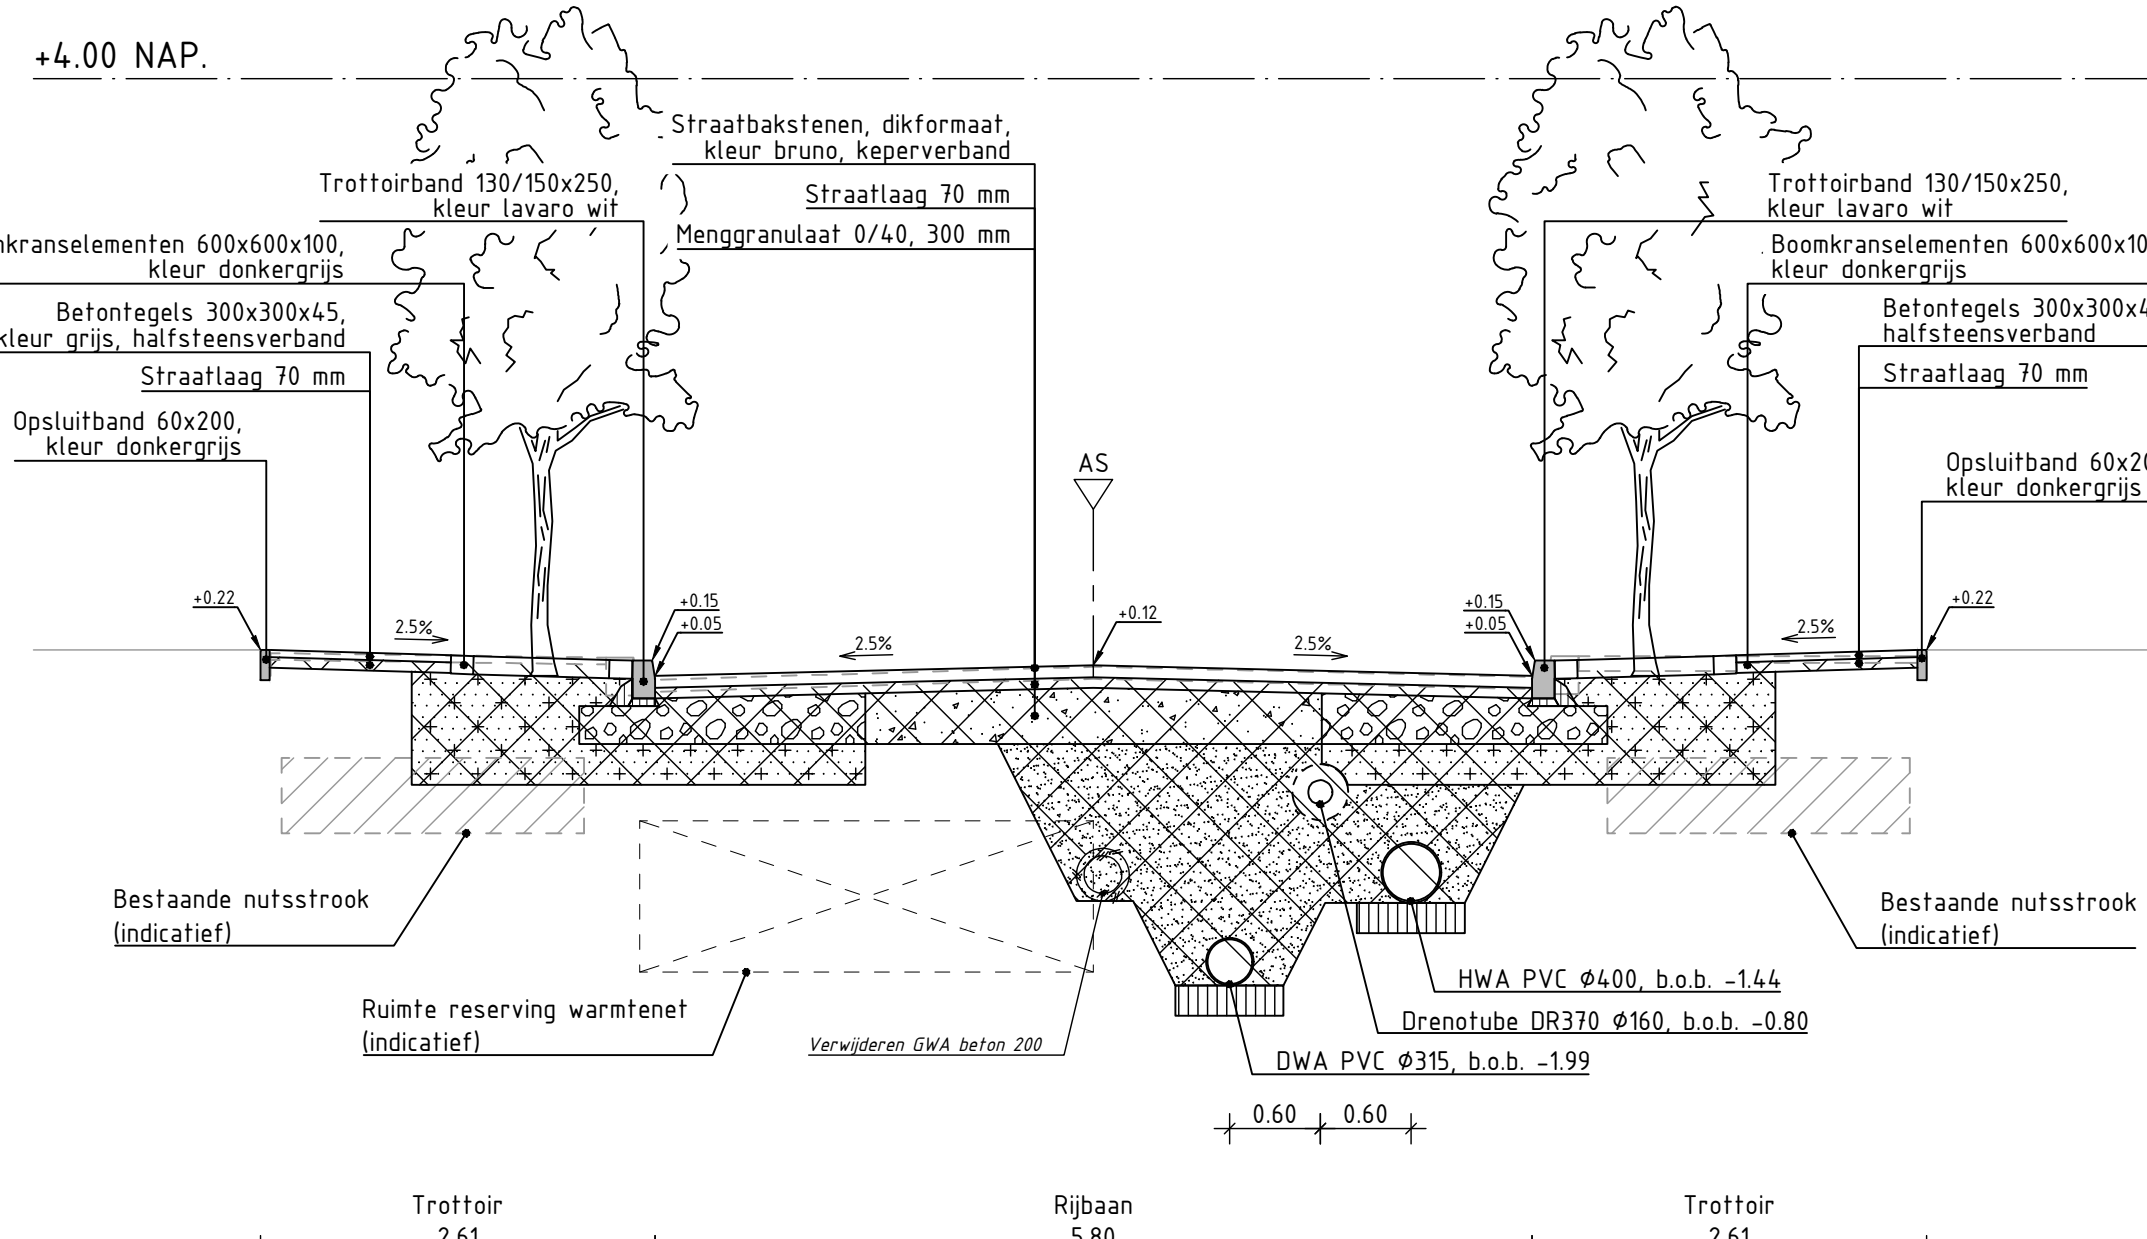

PROFIEL DW-8 REMBRANDT VAN RIJNLAAN
SCHAAL 1:50

VERKLARING:

---	BESTAANDE SITUATIE
- - -	VERPLAATSE SITUATIE
---	NEUWE SITUATIE
---	NEUWE WAAKVEL
---	WATERLINIE
---	ONTGRAVEN
---	AANVULLEN
---	AANVULLEN ZAND
---	AANVULLEN MENGGRANULAAT
---	AANVULLEN TELAARDE
---	AANVULLEN SUBSTRAAT
---	AANVULLEN RIJZENDE
---	AANVULLEN RIJZENDE/RIJZENDE
---	TOEGESCHOT GRONDVERBETERING 20cm dik


OPMERKINGEN

- Maten in meters, tenzij anders vermeld
- Peilmaten in meters t.o.v. N.A.P., tenzij anders vermeld
- Afmetingen en diameters in millimeters, tenzij anders vermeld



Versie	Datum	Tekeningstadium	Getekend	Gecontroleerd
01	05-10-2022	Concept	JH	JH
02	21-10-2022	Definitief maken	JH	JH

Project				Reconstructie Oudenhof	
Opdrachtgever				Gemeente Oegstgeest	
Onderdeel				Dwarsprofielen	
Bestek				Dwarsprofielen	
Besteknummer				20075003-BT-DP-01	
Breedte van bladen				1 van 1	
Getekend door				J. Nakhthorn	
Gecontroleerd door				R. Dorrestein	
Gefabriceerd door				J. de Paus	
Versie				01	
Datum				05-10-2022	
Tekeningstadium				Concept	

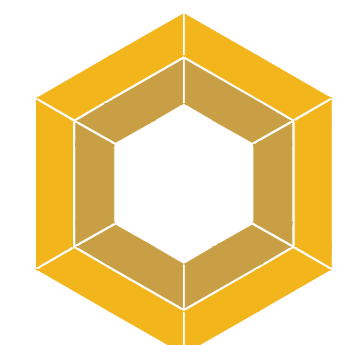

OmniformGroup BSC
Kerkweg 23
2950 BG Alblasdamm
Postbus 31
2950 AA Alblasdamm
t +31 (0)85 - 044 6000
e info@omniformgroup.com