
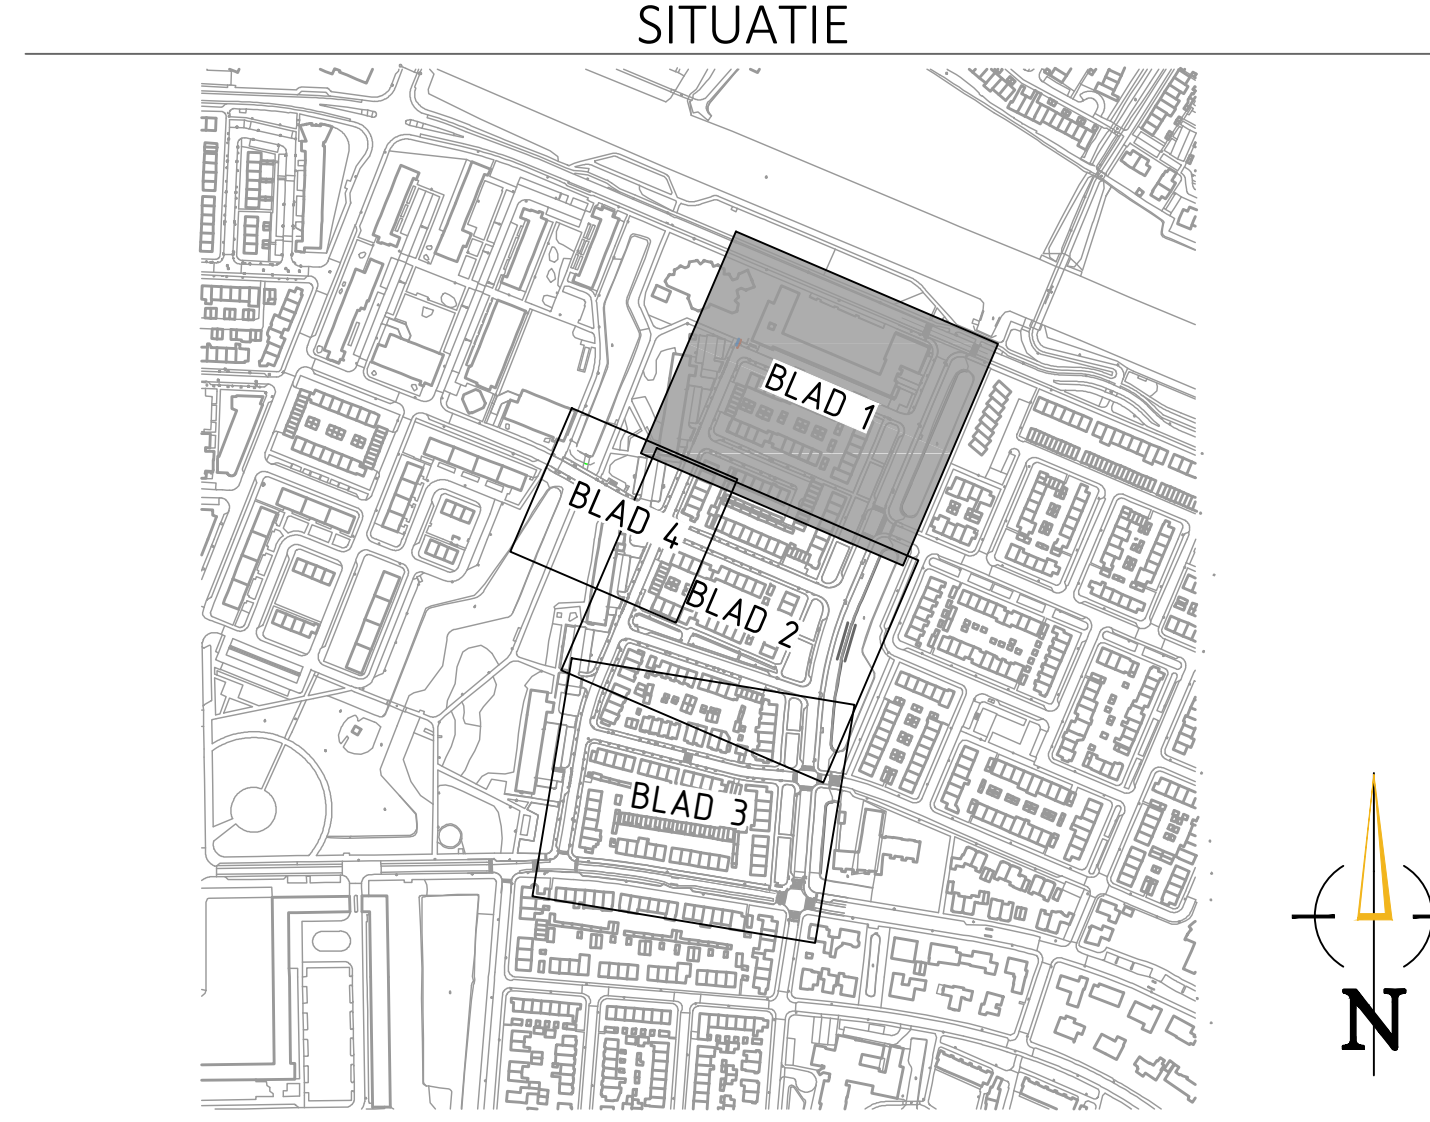


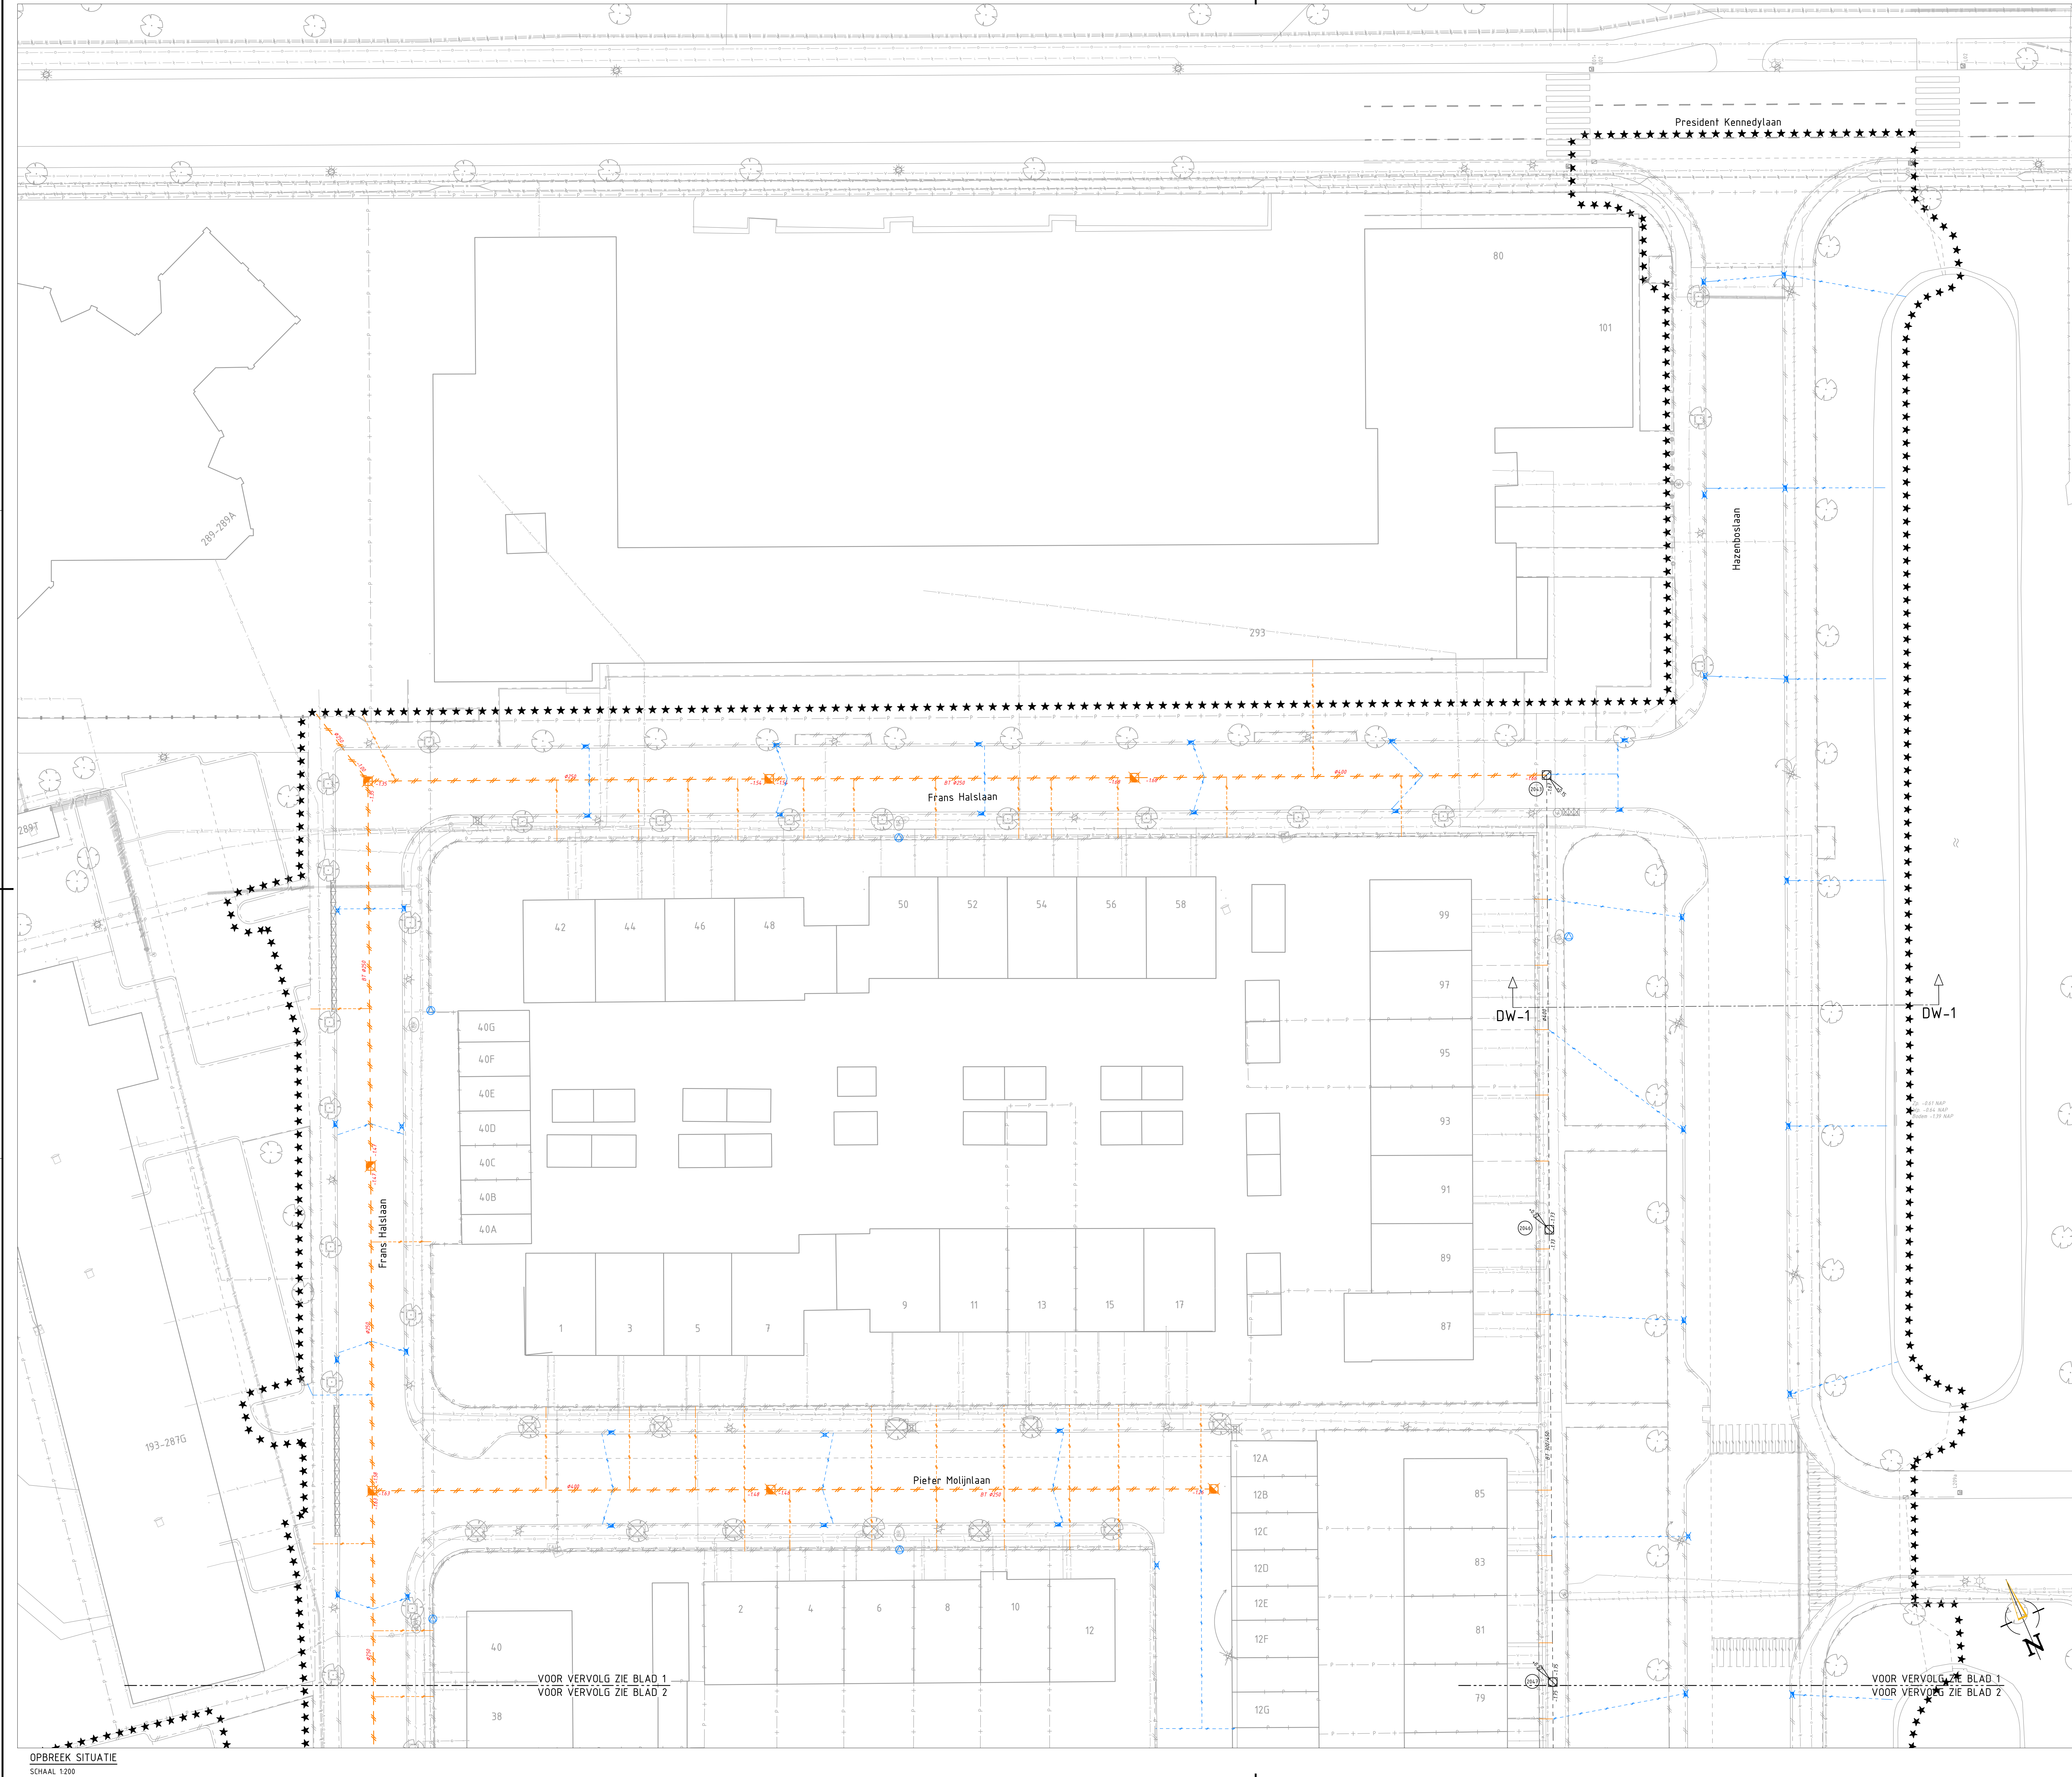

VERKLARING	
BESTAAND	WERKRENS
*****	BESTAANDE SITUATIE
-249 - BT #500 - -249	GWA-RIOL MET MATERIAAL DIAMETER EN B.O.B. HOOGTE
-249 - BT #600 - -249	GWA-RIOL MET MATERIAAL DIAMETER EN B.O.B. HOOGTE
-249 - BT #650 - -249	GWA-RIOL MET MATERIAAL DIAMETER EN B.O.B. HOOGTE
-249 - PVC #50 - -249	GWA-RIOL MET MATERIAAL DIAMETER EN B.O.B. HOOGTE
☐	RIOLPUT
☐	TROTTOIR - STAATGOLK
VERWIJDEREN	
-249 - BT #500 - -249	GWA-RIOL MET MATERIAAL DIAMETER EN B.O.B. HOOGTE
-249 - BT #600 - -249	GWA-RIOL MET MATERIAAL DIAMETER EN B.O.B. HOOGTE
-249 - BT #650 - -249	GWA-RIOL MET MATERIAAL DIAMETER EN B.O.B. HOOGTE
-249 - PVC #50 - -249	GWA-RIOL MET MATERIAAL DIAMETER EN B.O.B. HOOGTE
☐	RIOLPUT
☐	TROTTOIR - STAATGOLK
KABELS EN LEIDINGEN	
---	WATER
---	GAS
---	DATA
---	GAS I.D.O.
---	ELEKTRICHITEIT (HS)
---	ELEKTRICHITEIT (LS)

OPMERKINGEN

- Maten in meters, tenzij anders vermeld
- Peilmaten in meters t.o.v. N.A.P., tenzij anders vermeld
- Afmetingen en diameters in millimeters, tenzij anders vermeld

Versie		Datum		Tekeningstatus		Gekend		Geautoriseerd	
CD	05-10-2022	Concept	JN	JP					
DD	21-10-2022	Definitief maken	JN	JP					

Project
Reconstructie Oudenhof

Opdrachtgever
Gemeente Oegstgeest

Onderdeel
Bestek
Opbrekingsituatie - Riol

Besteknummer
B&O 22-05

Tekeningnummer
22075003-BT-OR-01

Versie
D0

Blad van bladen
1 van 4

Formaat
A0

Schaal
1:200

Gekend door
J. Nakthongin

Gecontroleerd door
R. Dorrestein

Geautoriseerd door
J. de Paus

OmniformGroup BSG

Kelvinring 23
2952 BG Alblasserdam
Postbus 31
2950 AA Alblasserdam

+31 (0)85 - 044 6000
info@omniformgroup.com