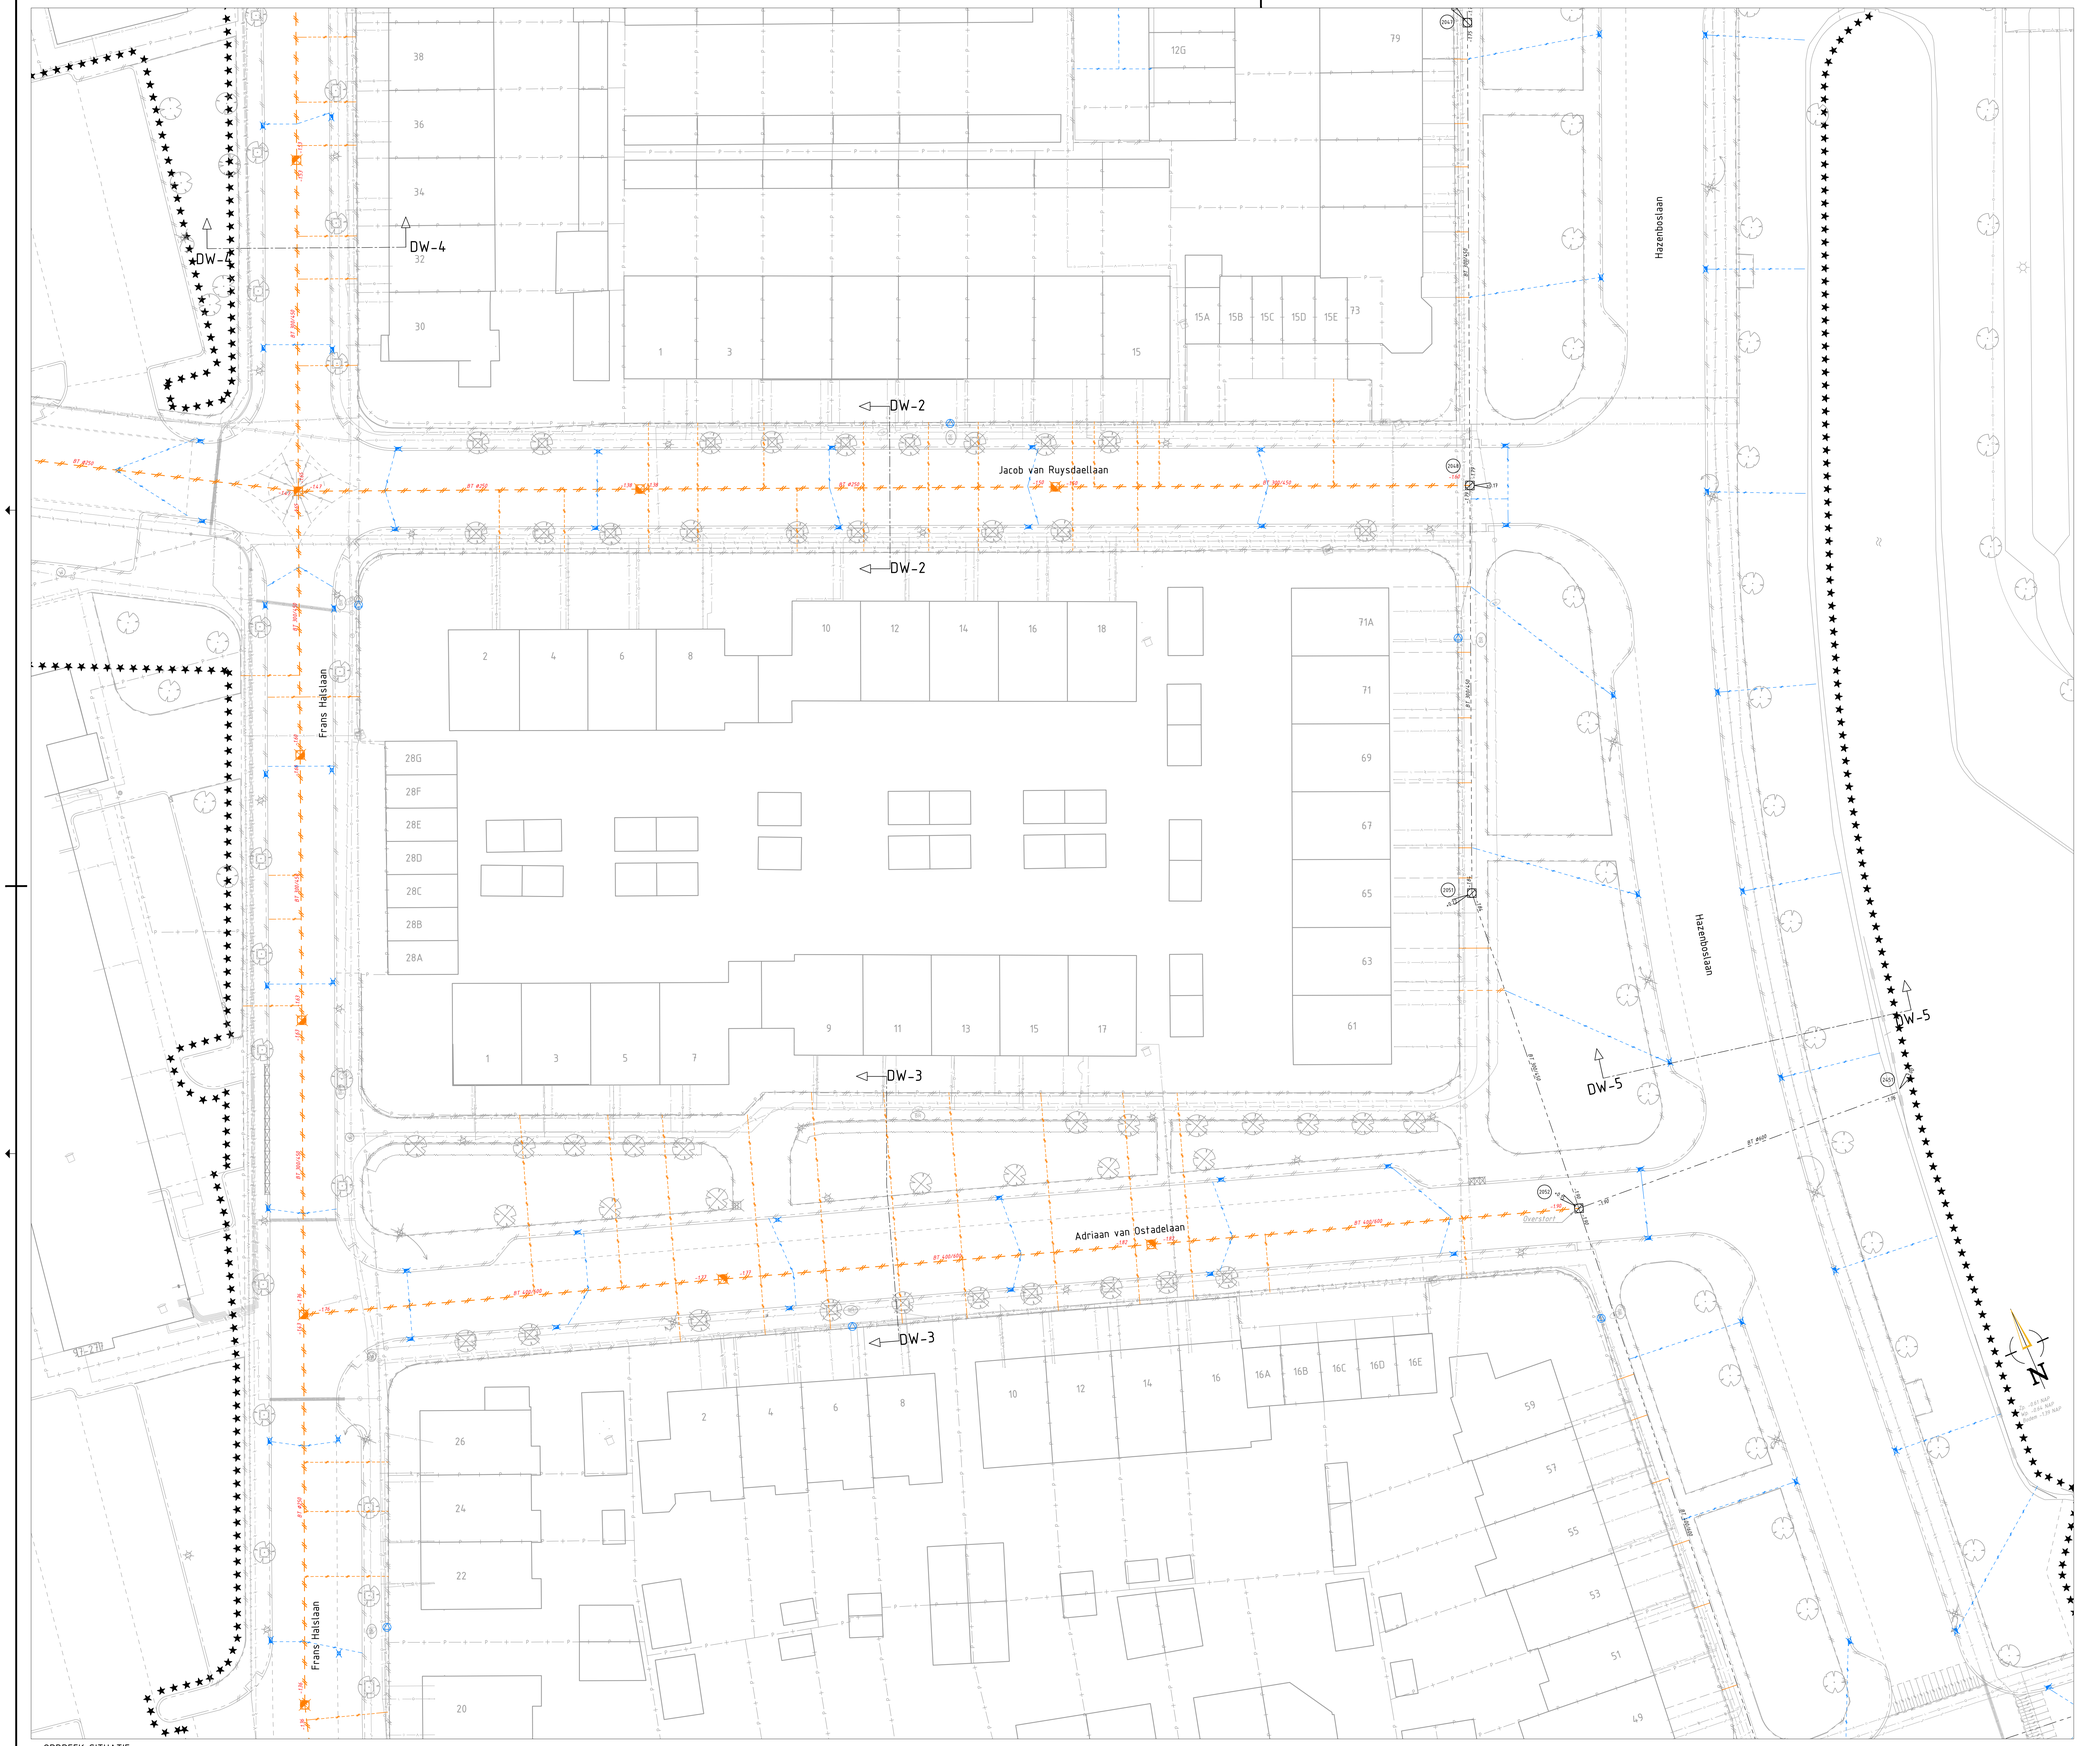
Jacob van Ruysdaellaan
Adriaan van Ostadelaan
Frans Halslaan
Frans Halslaan
Hazenbostlaan
Hazenbostlaan
DW-1
DW-2
DW-2
DW-3
DW-3
DW-4
DW-4
DW-5
DW-5
38
36
34
32
30
12G
79
15A
15B
15C
15D
15E
73
1
3
15
2
4
6
8
10
12
14
16
18
71A
71
69
67
65
63
61
28G
28F
28E
28D
28C
28B
28A
1
3
5
7
9
11
13
15
17
26
24
22
20
2
4
6
8
10
12
14
16
16A
16B
16C
16D
16E
59
57
55
53
51
49
Overkluis
Overkluis
Overkluis