



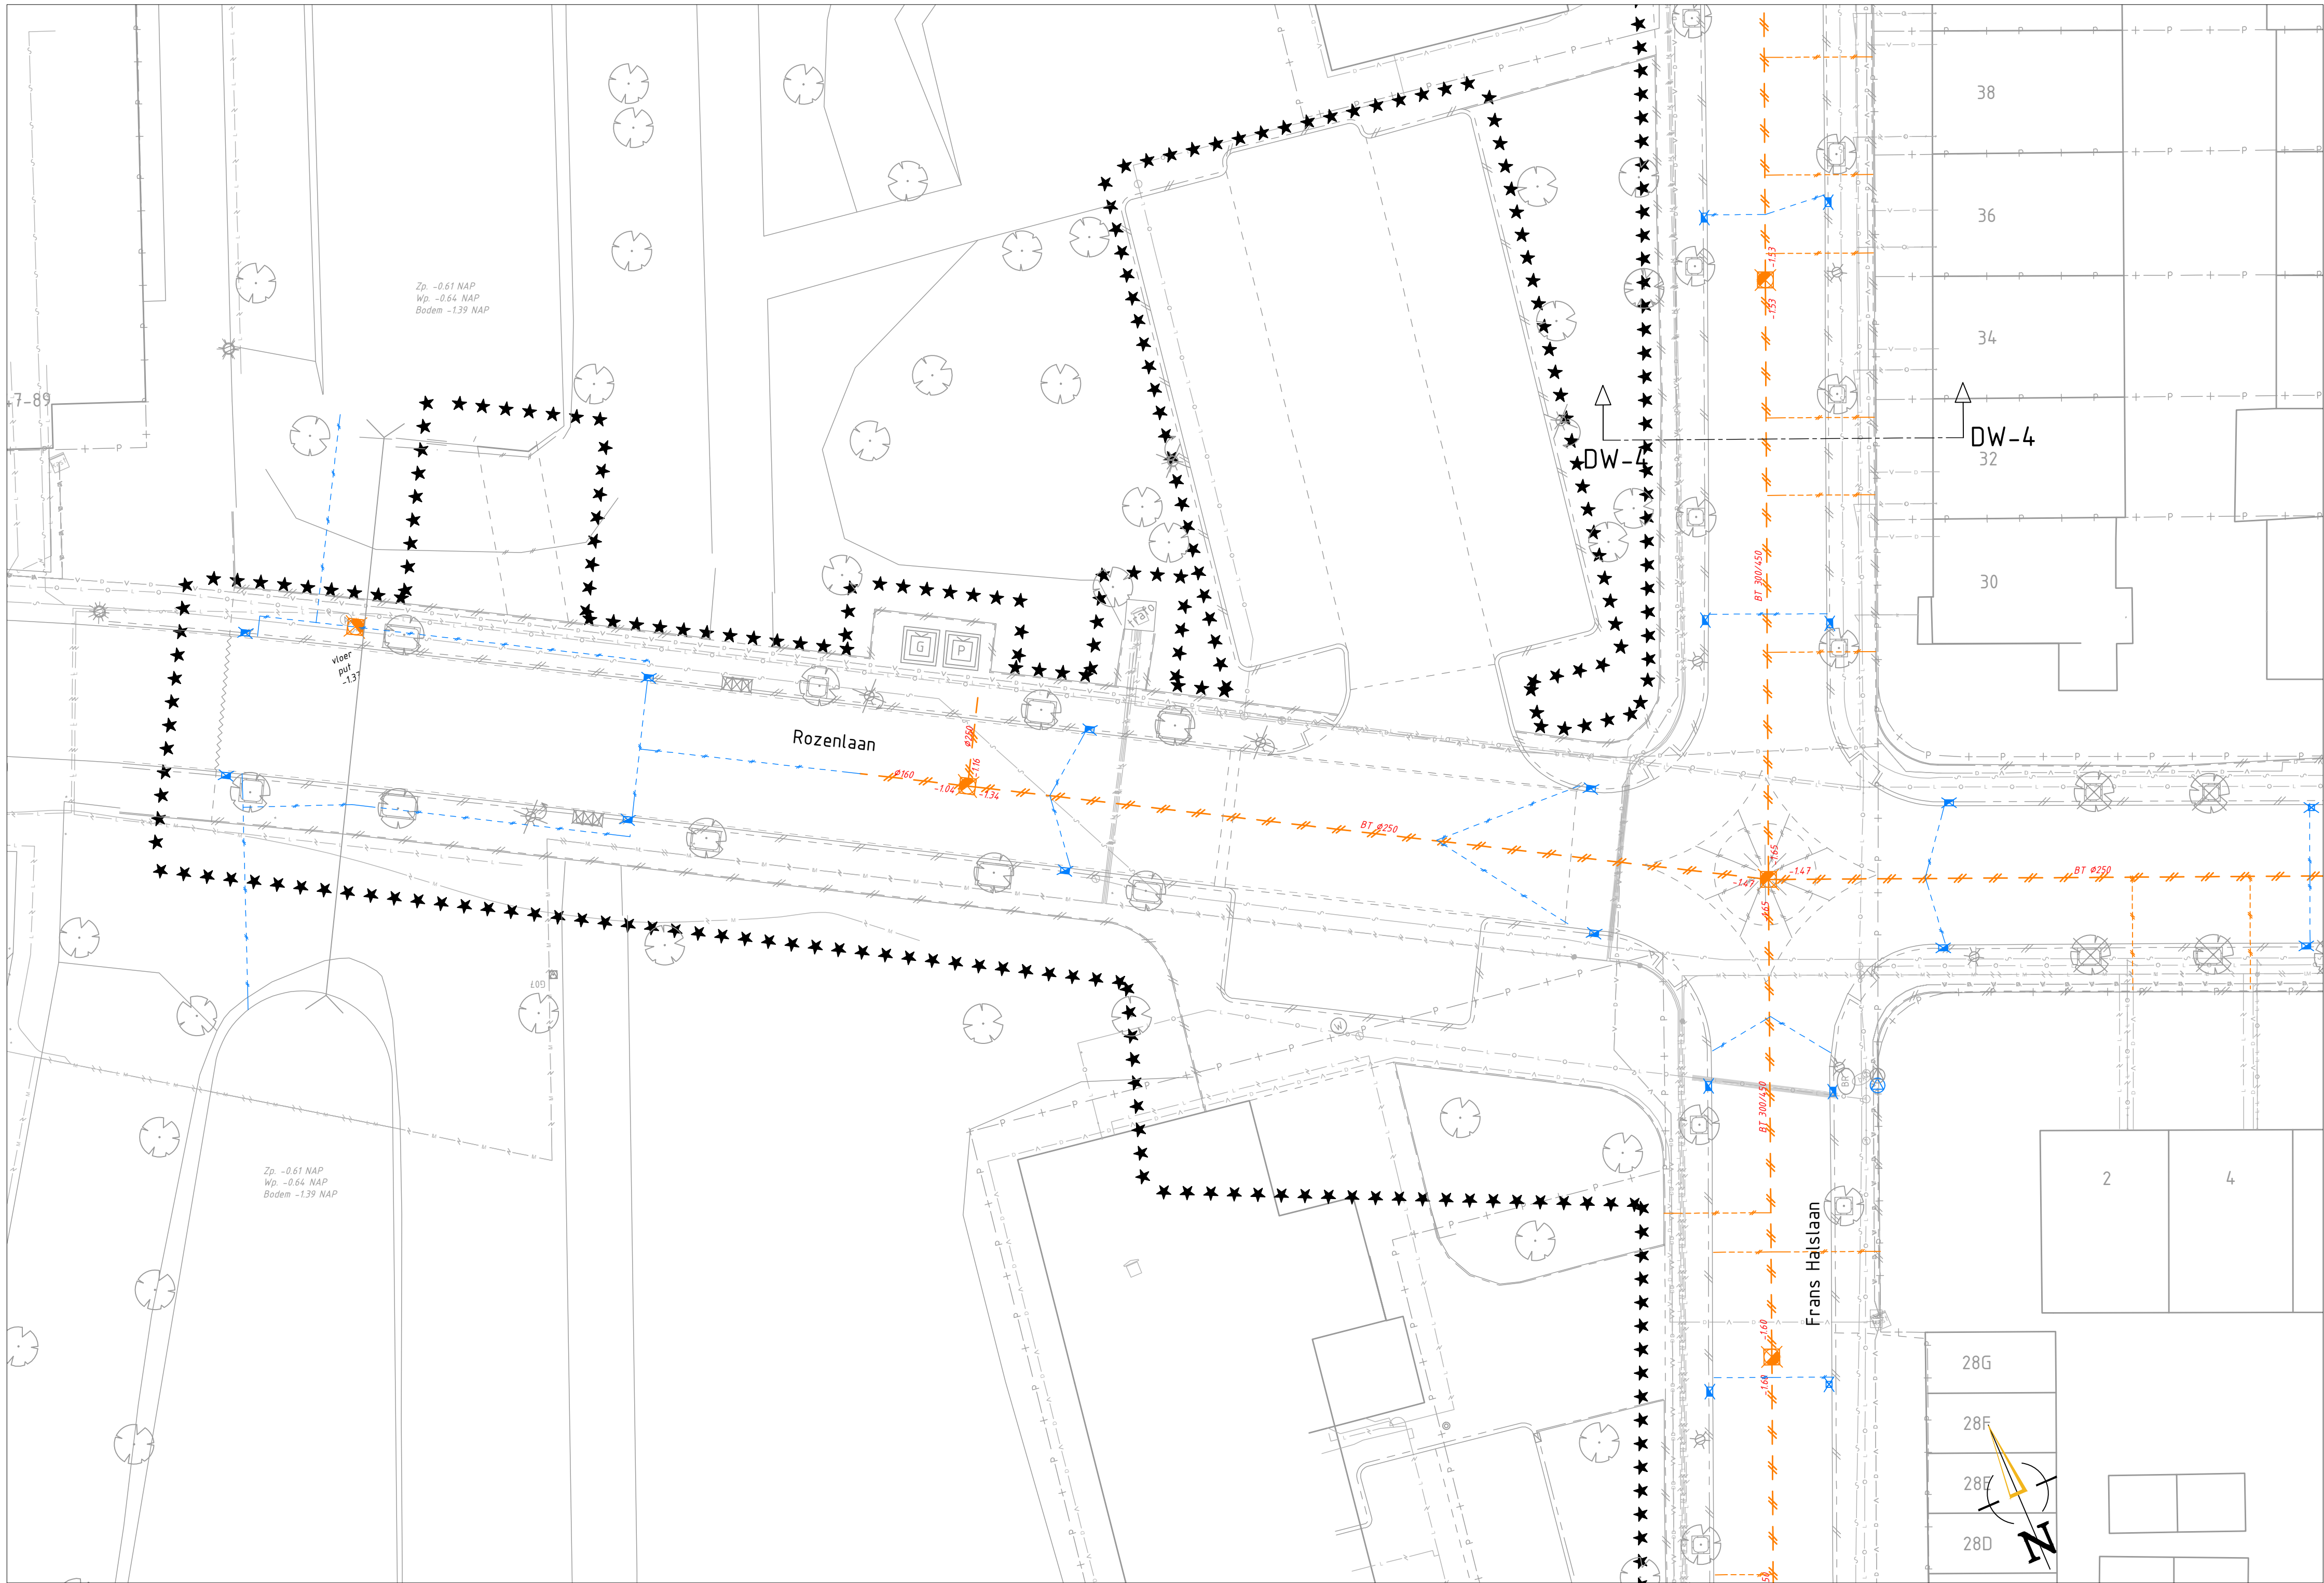

OPBREEK SITUATIE
SCHAAL 1:200

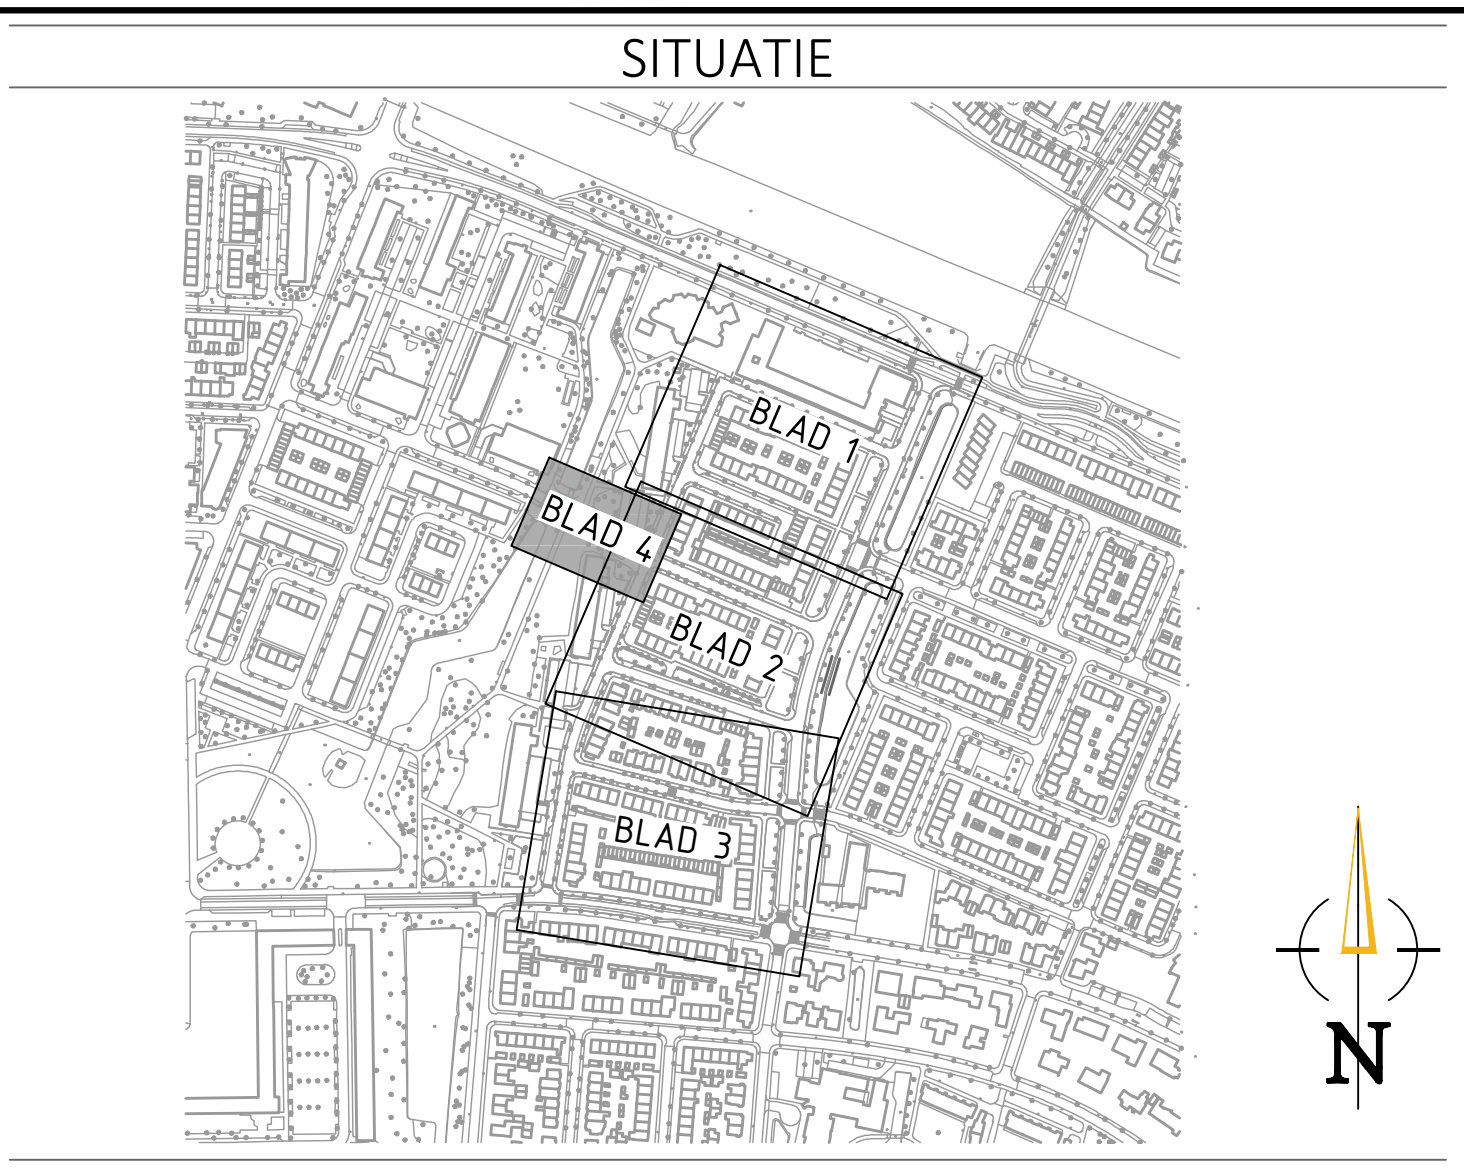

VERKLARING

BESTAAND

- ***** WERKGRENS
- BESTAANDE SITUATIE
- 249 BT Ø500 -249 GWA-RIIDOL MET MATERIAAL, DIAPETER EN B.O.B. HOOGTE
- 249 BT Ø600 -249 HWA-RIIDOL MET MATERIAAL, DIAPETER EN B.O.B. HOOGTE
- 249 PVC Ø90 -249 GRAM MET MATERIAAL, DIAPETER EN B.O.B. HOOGTE
- RIIDOLPUT
- TROTTOIR/- STAATKOLK

KABELS EN LEIDINGEN

- WATER
- DATA
- GAS (LO)
- ELEKTRICITEIT (MS)
- ELEKTRICITEIT (LS)

VERWIJDEREN

- 249 BT Ø500 -249 GWA-RIIDOL MET MATERIAAL, DIAPETER EN B.O.B. HOOGTE
- 249 BT Ø600 -249 HWA-RIIDOL MET MATERIAAL, DIAPETER EN B.O.B. HOOGTE
- RIIDOLPUT
- TROTTOIR/- STAATKOLK

OPMERKINGEN

- Maten in meters, tenzij anders vermeld
- Peilmaten in meters t.o.v. N.A.P., tenzij anders vermeld
- Afmetingen en diameters in millimeters, tenzij anders vermeld

0 2 4 6 8m				
Versie	Datum	Tekeningstatus	Getekend	Geautoriseerd
CO	05-10-2022	Concept	JN	JP
DO	21-10-2022	Definitief maken	JN	JP

Project
Reconstructie Oudenhof

Opdrachtgever
Gemeente Oegstgeest

Onderdeel
Bestek
Opbrekksituatie - Riool

Besteknummer B&O 22-05	Tekeningnummer 22075003-BT-OR-01	Versie DO
Blad van bladen 4 van 4	Formaat A1	Schaal 1:200
Getekend door J. Nakthongin	Gecontroleerd door R. Dorrestein	Geautoriseerd door J. de Paus

OmniformGroup | ESG
Kelvinring 23
2952 BG Alblasserdam
Postbus 31
2950 AA Alblasserdam
t +31 (0)85 - 044 6000
e info@omniformgroup.com