
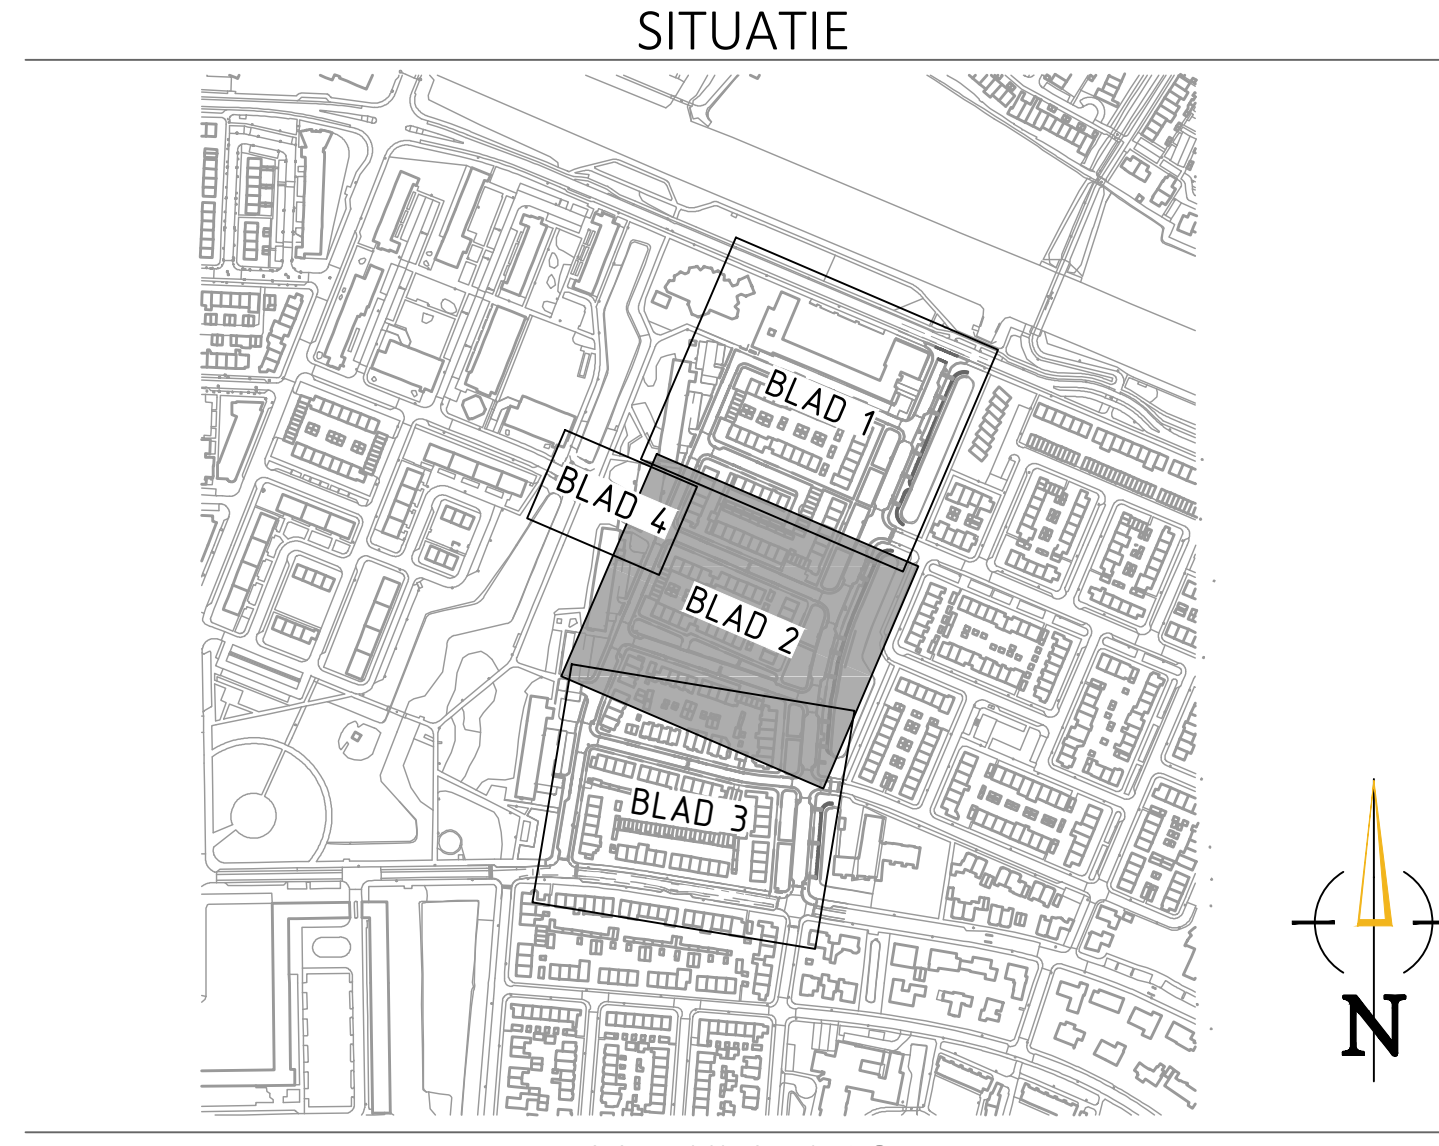


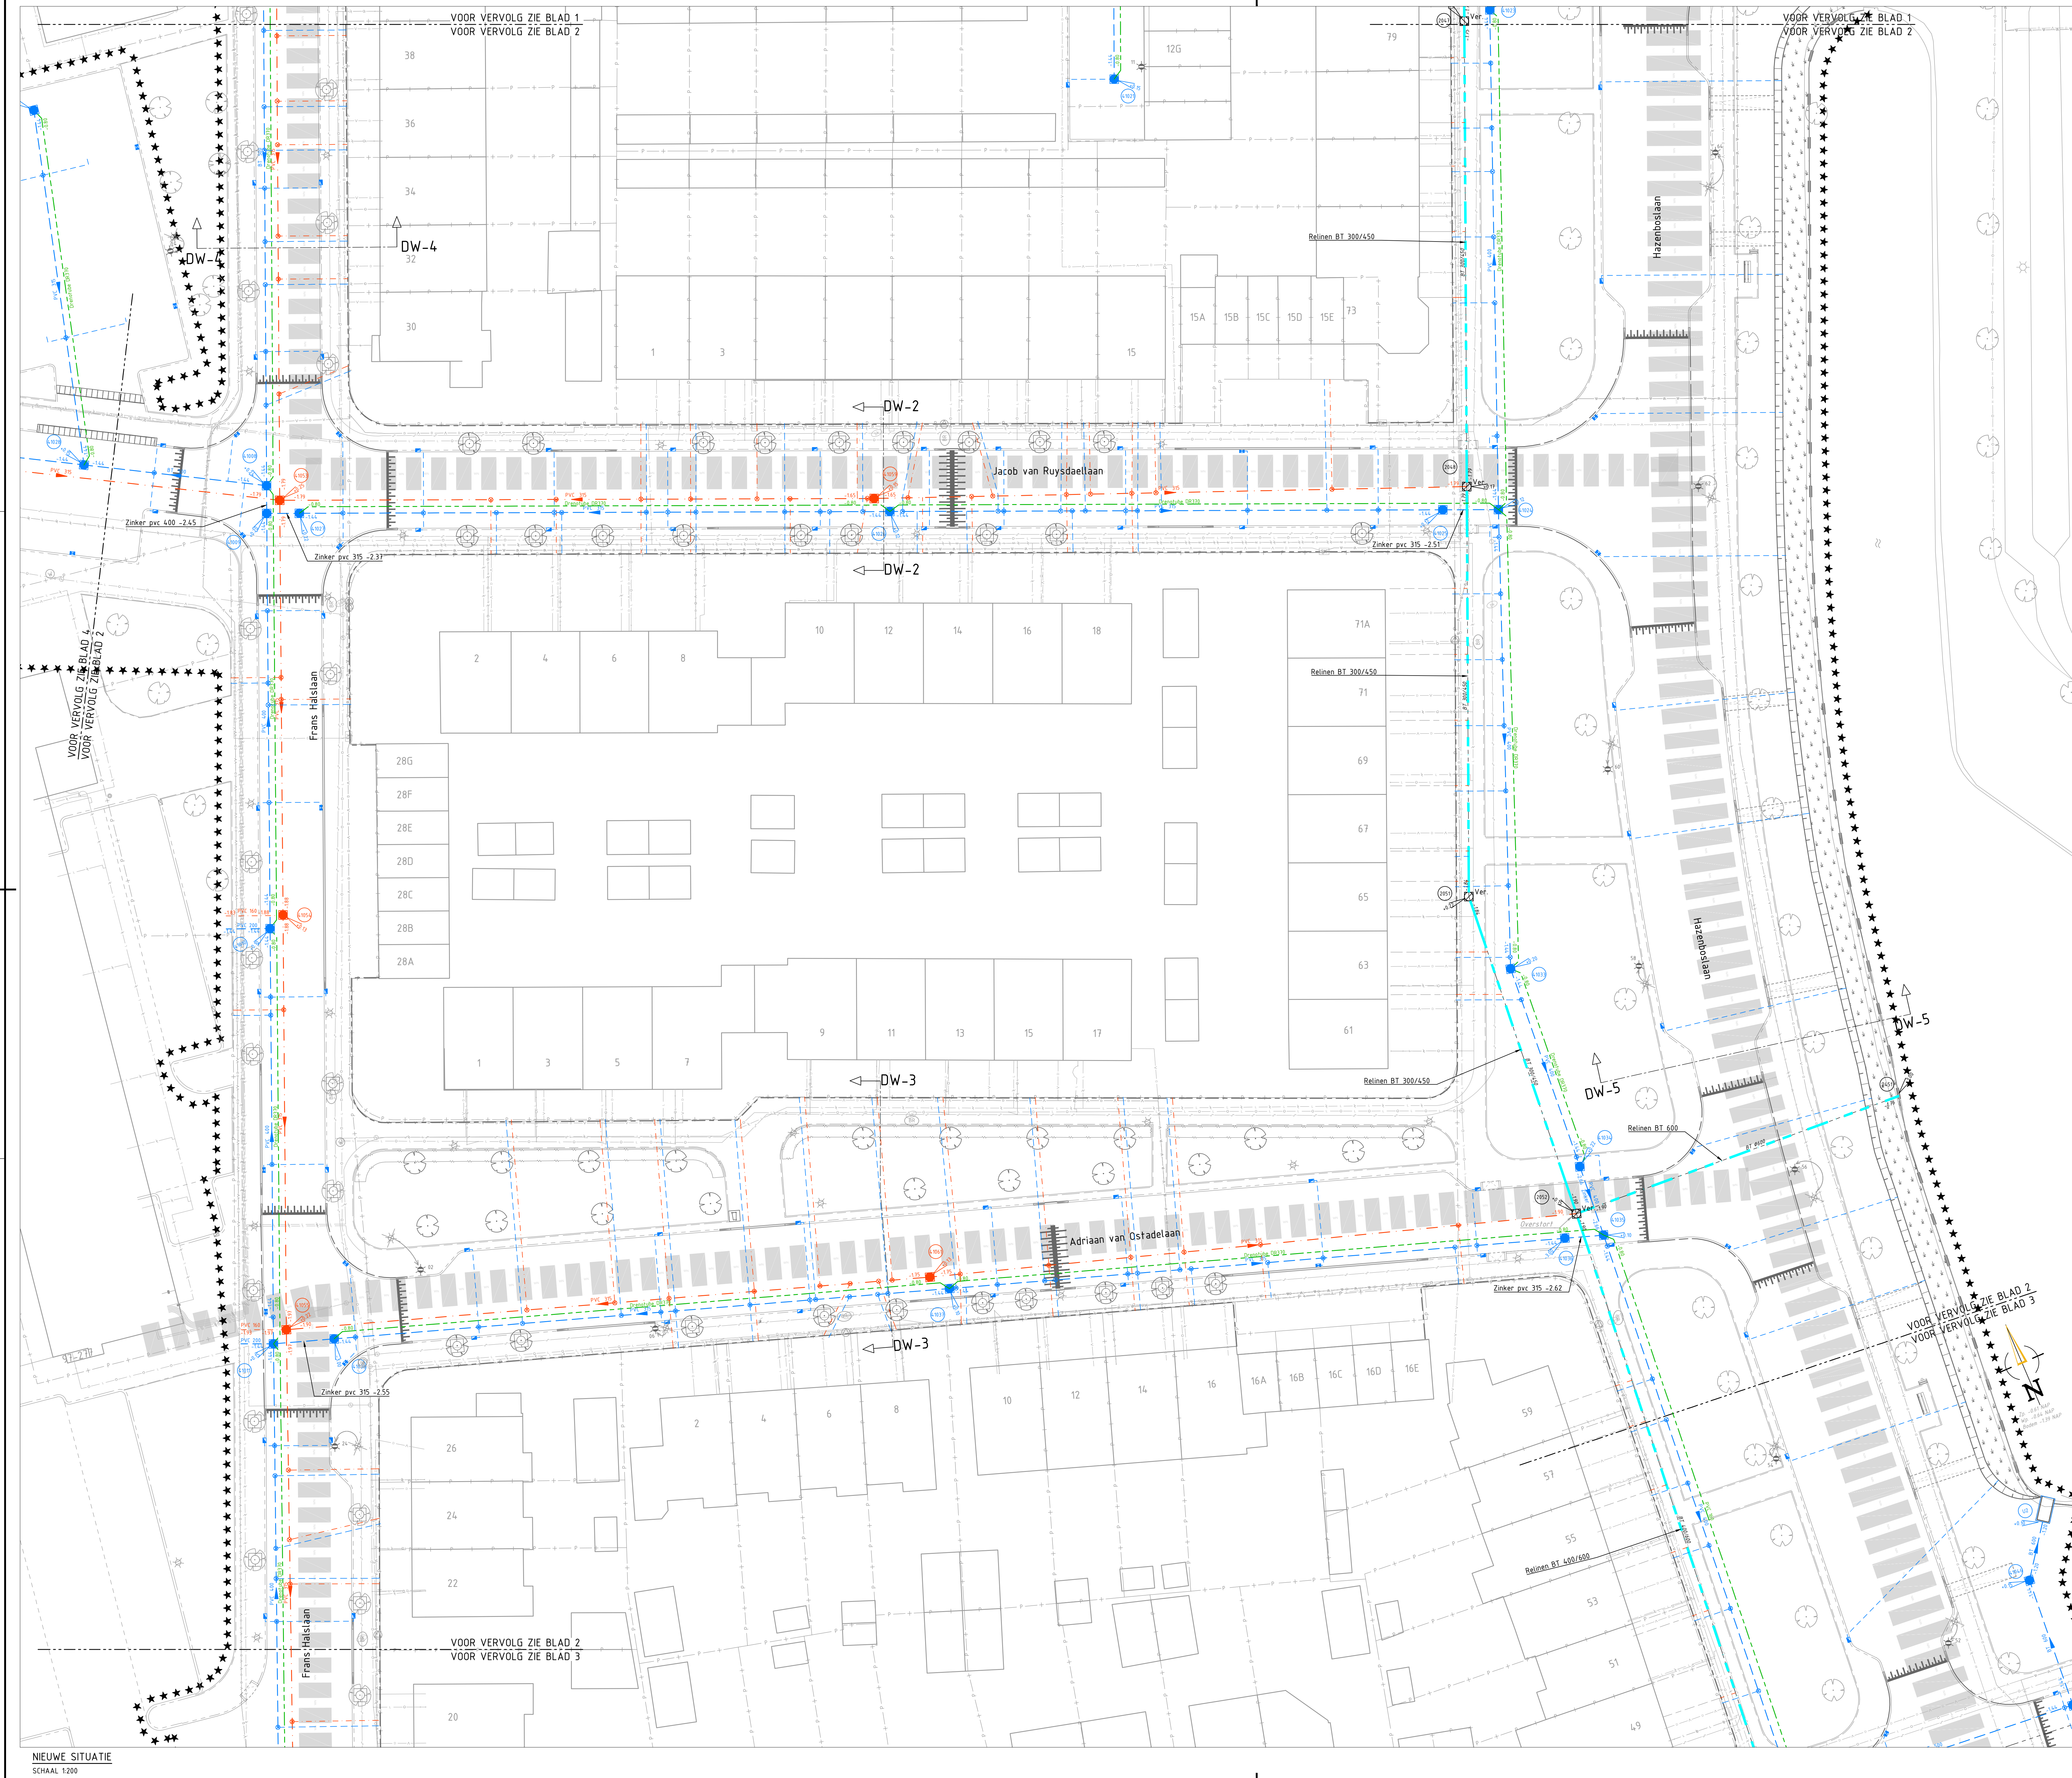

BESTAAND

★★★★★ - VERSPREID

BESTAANDE SITUATIE

ROOLPUT

HARELS IN LIEGEN

WATER

DATA

GAS B20

ELEKTROFOTOFONIS

ELEKTROFOTOFONIS

NIEUW

NIEUWE SITUATIE

HWA-ROOL MET STROMOOPHOUD PATELIAAL DIAMETER IN B.B. HOOGTE

HWA-PUT MET PUTPUMPER

LUSTSTROOMVOORZIJNING

GRAN MET MATERIAAL DIAMETER IN B.B. HOOGTE

Ver.

PUIZAFRAAN IN PUTDEKSEL VERBODEN

TOEGANG: STAATKOLK

HWA-ROOL KOLK - HUSAANSLUITING PVC 40S

HWA-ROOL HUSAANSLUITING PVC 40S

HEIJEN

TRACE WAARFOTOFON INDICATIEFI

OPMERKINGEN

- Maten in meters, tenzij anders vermeld
- Peilmaten in meters t.o.v. N.A.P., tenzij anders vermeld
- Afmetingen en diameters in millimeters, tenzij anders vermeld



Versie	Datum	Tekeningstatus	Getekend	Geautoriseerd
C0	05-10-2022	Concept	IN	JP
D0	21-10-2022	Definitief maken	IN	JP

Project			
Reconstructie Oudenhof			
Opdrachtgever			
Gemeente Oegstgeest			
Onderdeel			
Bestek			
Nieuwe situatie - Riol			
Besteknummer	Tekeningnummer	Version	
B&O 22-05	22075003-BT-Ri-01	D0	
Blaf van bladen	Formaat	Schaal	
2 van 4	A0	1:200	
Getekend door		Geautoriseerd door	
J. Nakhthoing		J. de Paus	



OmniForm Group
 Keilvenning 23
 2952 BG Alblassterdam
 Postbus 51
 2950 AA Alblassterdam

T +31 (0)85 - 044 6000
E info@omniformgroup.com