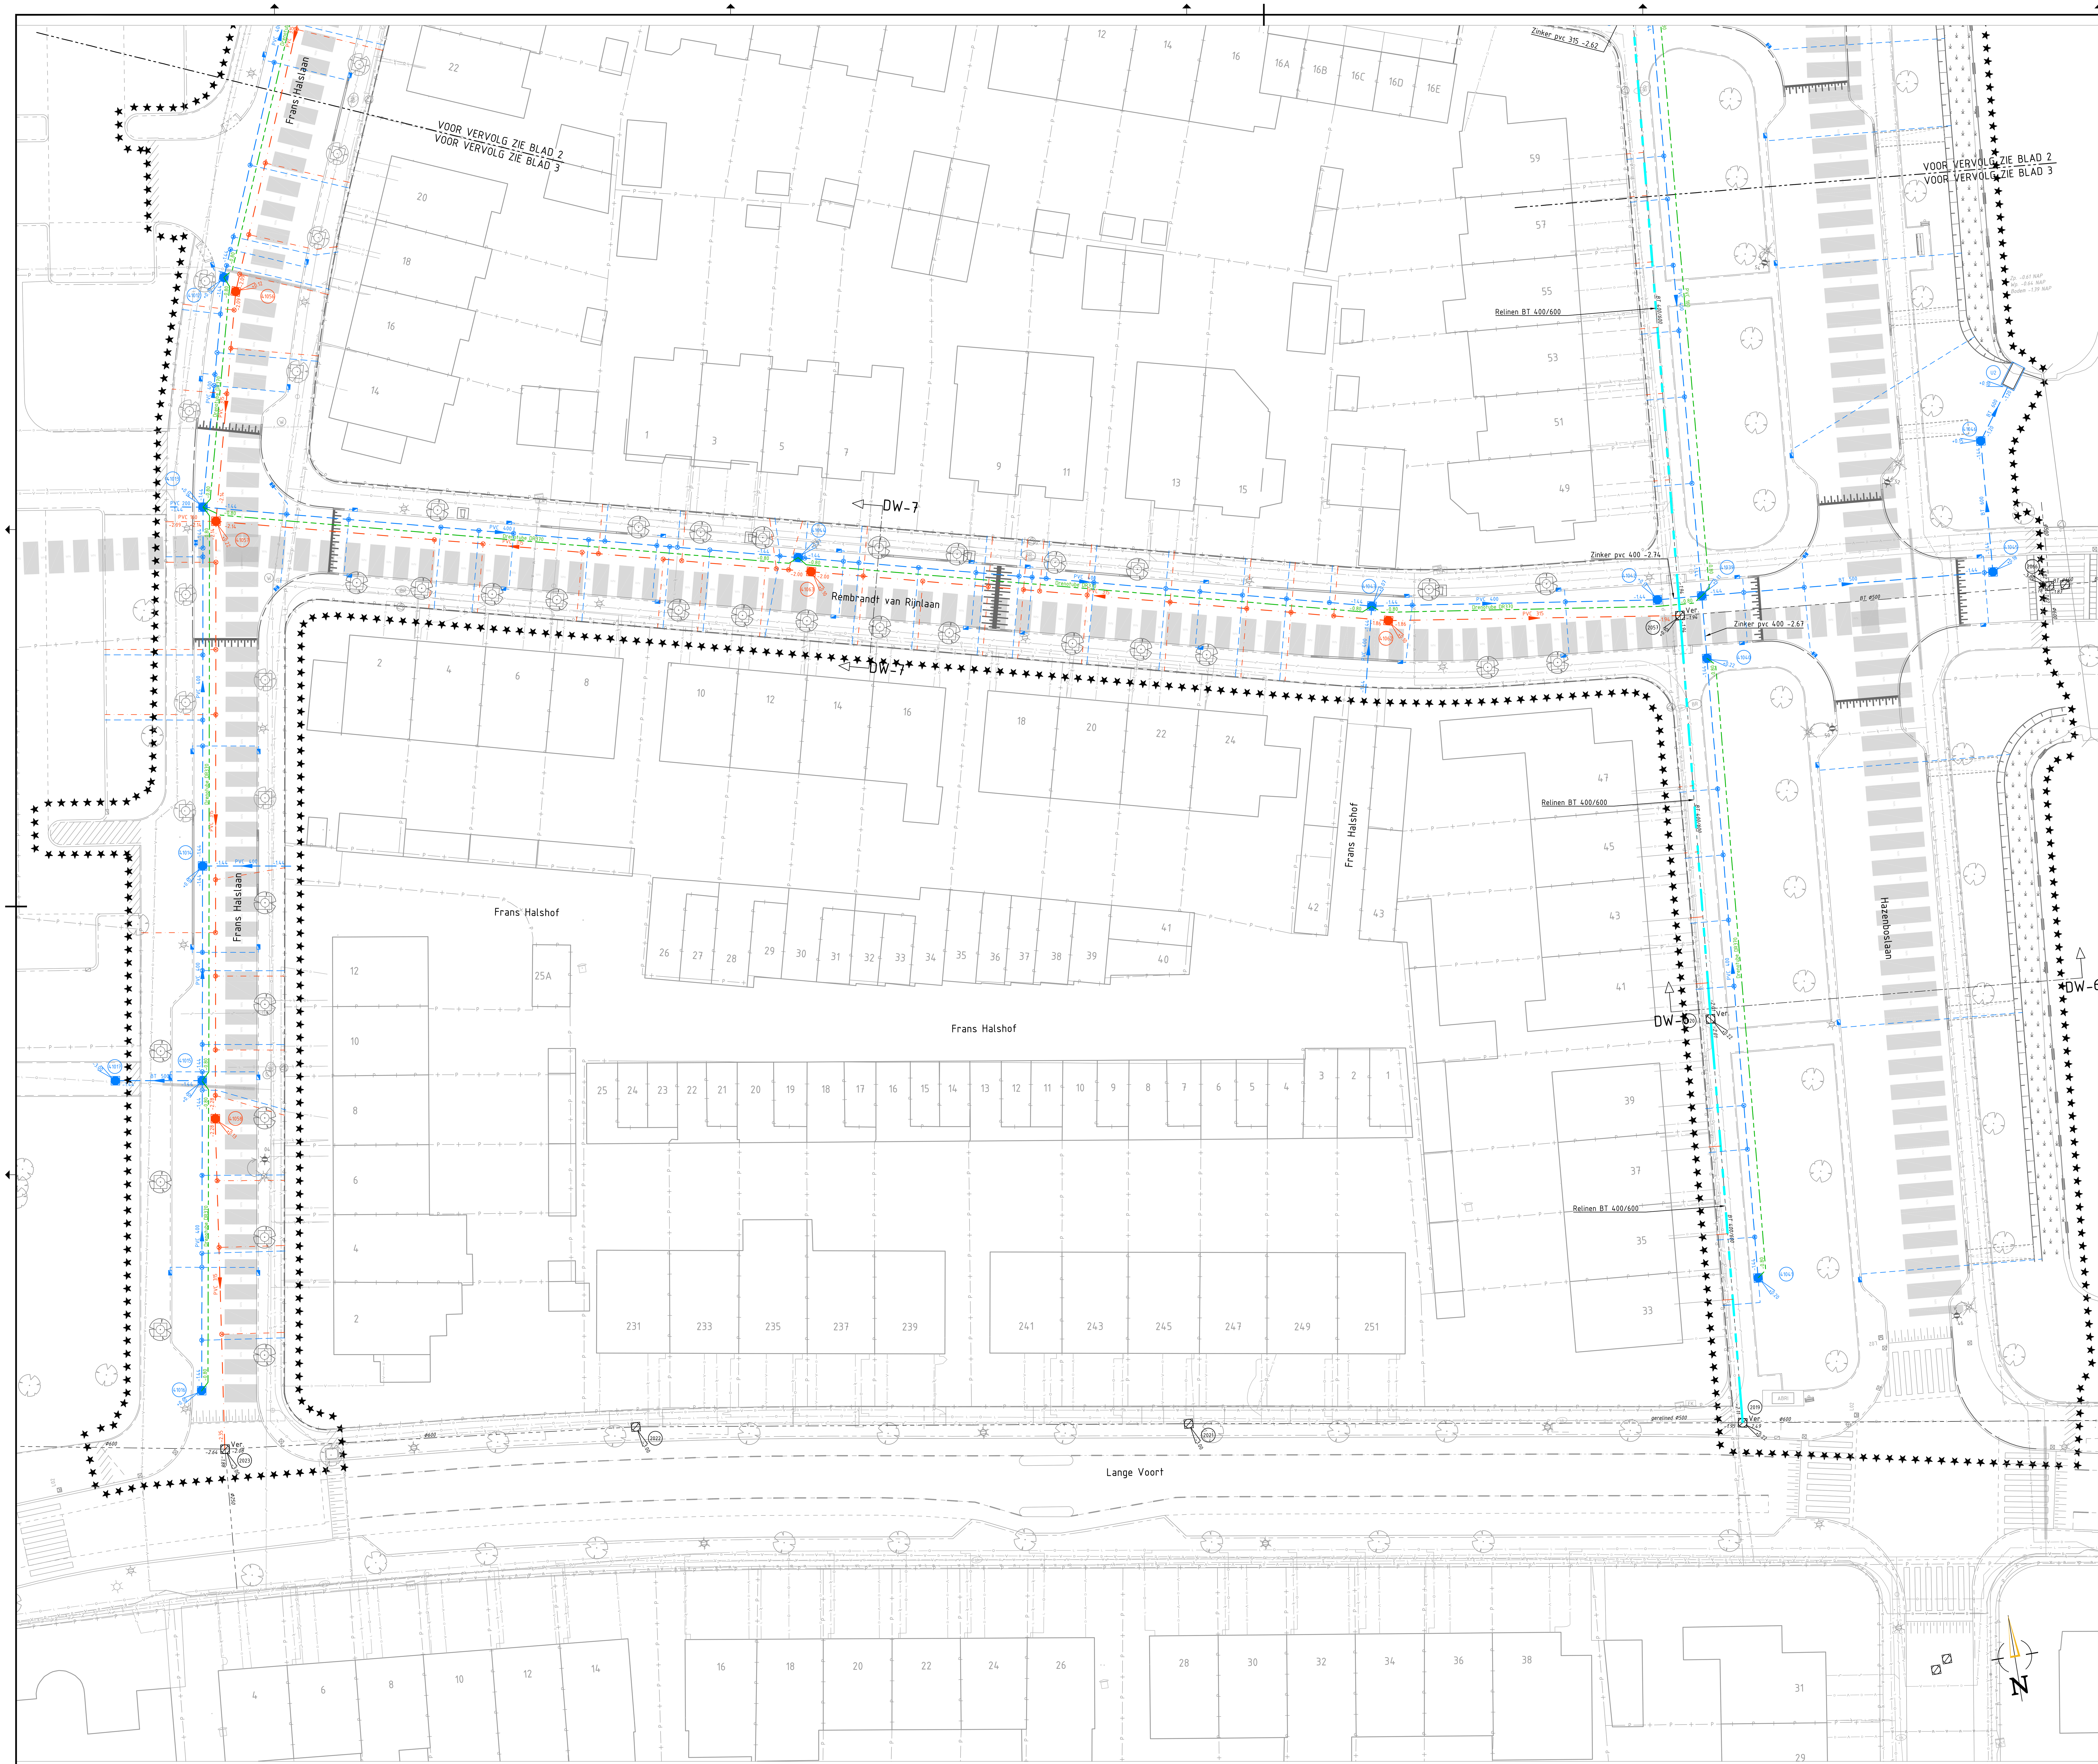

NIEUWE SITUATIE
SCHAAL 1:200

SITUATIE

VERKLARING

BESTAAND

- WERKGRENS
- BESTAANDE SITUATIE
- GWA-RIOOL MET MATERIAAL, DIAMETER EN B.O.B. HOOGTE (-2.49 BT Ø500 -2.49)
- HWA-RIOOL MET MATERIAAL DIAMETER EN B.O.B. HOOGTE (-2.49 BT Ø600 -2.49)
- RIOOLPUT

KABELS EN LEIDINGEN

- WATER
- DATA
- GAS (LD)
- ELEKTRICITEIT (MS)
- ELEKTRICITEIT (LS)

NIEUW

- NIEUWE SITUATIE
- DWA-RIOOL MET STROOMRICHTING, MATERIAAL, DIAMETER EN B.O.B. HOOGTE (-4.00 PVC 315 -4.03)
- DWA-PUT MET PUTNUMMER (D22 -3.00)
- HWA-RIOOL MET STROOMRICHTING, MATERIAAL, DIAMETER EN B.O.B. HOOGTE (-4.00 BT 400 -4.00)
- HWA-PUT MET PUTNUMMER (R20 -3.00)
- UITSTROOMVOORZIENING
- DRAIN MET MATERIAAL, DIAMETER EN B.O.B. HOOGTE (-0.80 Drenotube DR370 -0.80)
- PUTRAND EN PUTDEKSEL VERNIEUWEN (Ver.)
- TROTTOIR/- STAATKOLK
- HWA-RIOOL KOLK/- HUISAANSLUITING PVC Ø125
- VWA-RIOOL HUISAANSLUITING PVC Ø125
- RELINEN
- TRACÉ WARMTENET (INDICATIEF)

OPMERKINGEN

- Maten in meters, tenzij anders vermeld
- Peilmaten in meters t.o.v. N.A.P., tenzij anders vermeld
- Afmetingen en diameters in millimeters, tenzij anders vermeld

0 2 4 6 8m

Versie	Datum	Tekeningstatus	Getekend	Geautoriseerd
C0	05-10-2022	Concept	JN	JP
D0	21-10-2022	Definitief maken	JN	JP

Project
Reconstructie Oudenhof

Opdrachtgever
Gemeente Oegstgeest

Onderdeel
Bestek
Nieuwe situatie - Riool

Besteknummer	Tekeningnummer	Versie
B&O 22-05	22075003-BT-RI-01	D0
Blad van bladen	**Formaat**	**Schaal**
3 van 4	A0	1:200
Getekend door	**Gecontroleerd door**	**Geautoriseerd door**
J. Nakthongin	R. Dorrestein	J. de Paus

OmniformGroup | ESG
Kelvinring 23
2952 BG Alblasserdam
Postbus 31
2950 AA Alblasserdam
t +31 (0)85 - 044 6000
e info@omniformgroup.com

C:\Users\j.nakthong-in\ESG\22-075-003 Egineering Oudenhof 2022 - Documenten\08. Tekeningen\07. Bestektekening\Riool 22075003-BT.dwg