


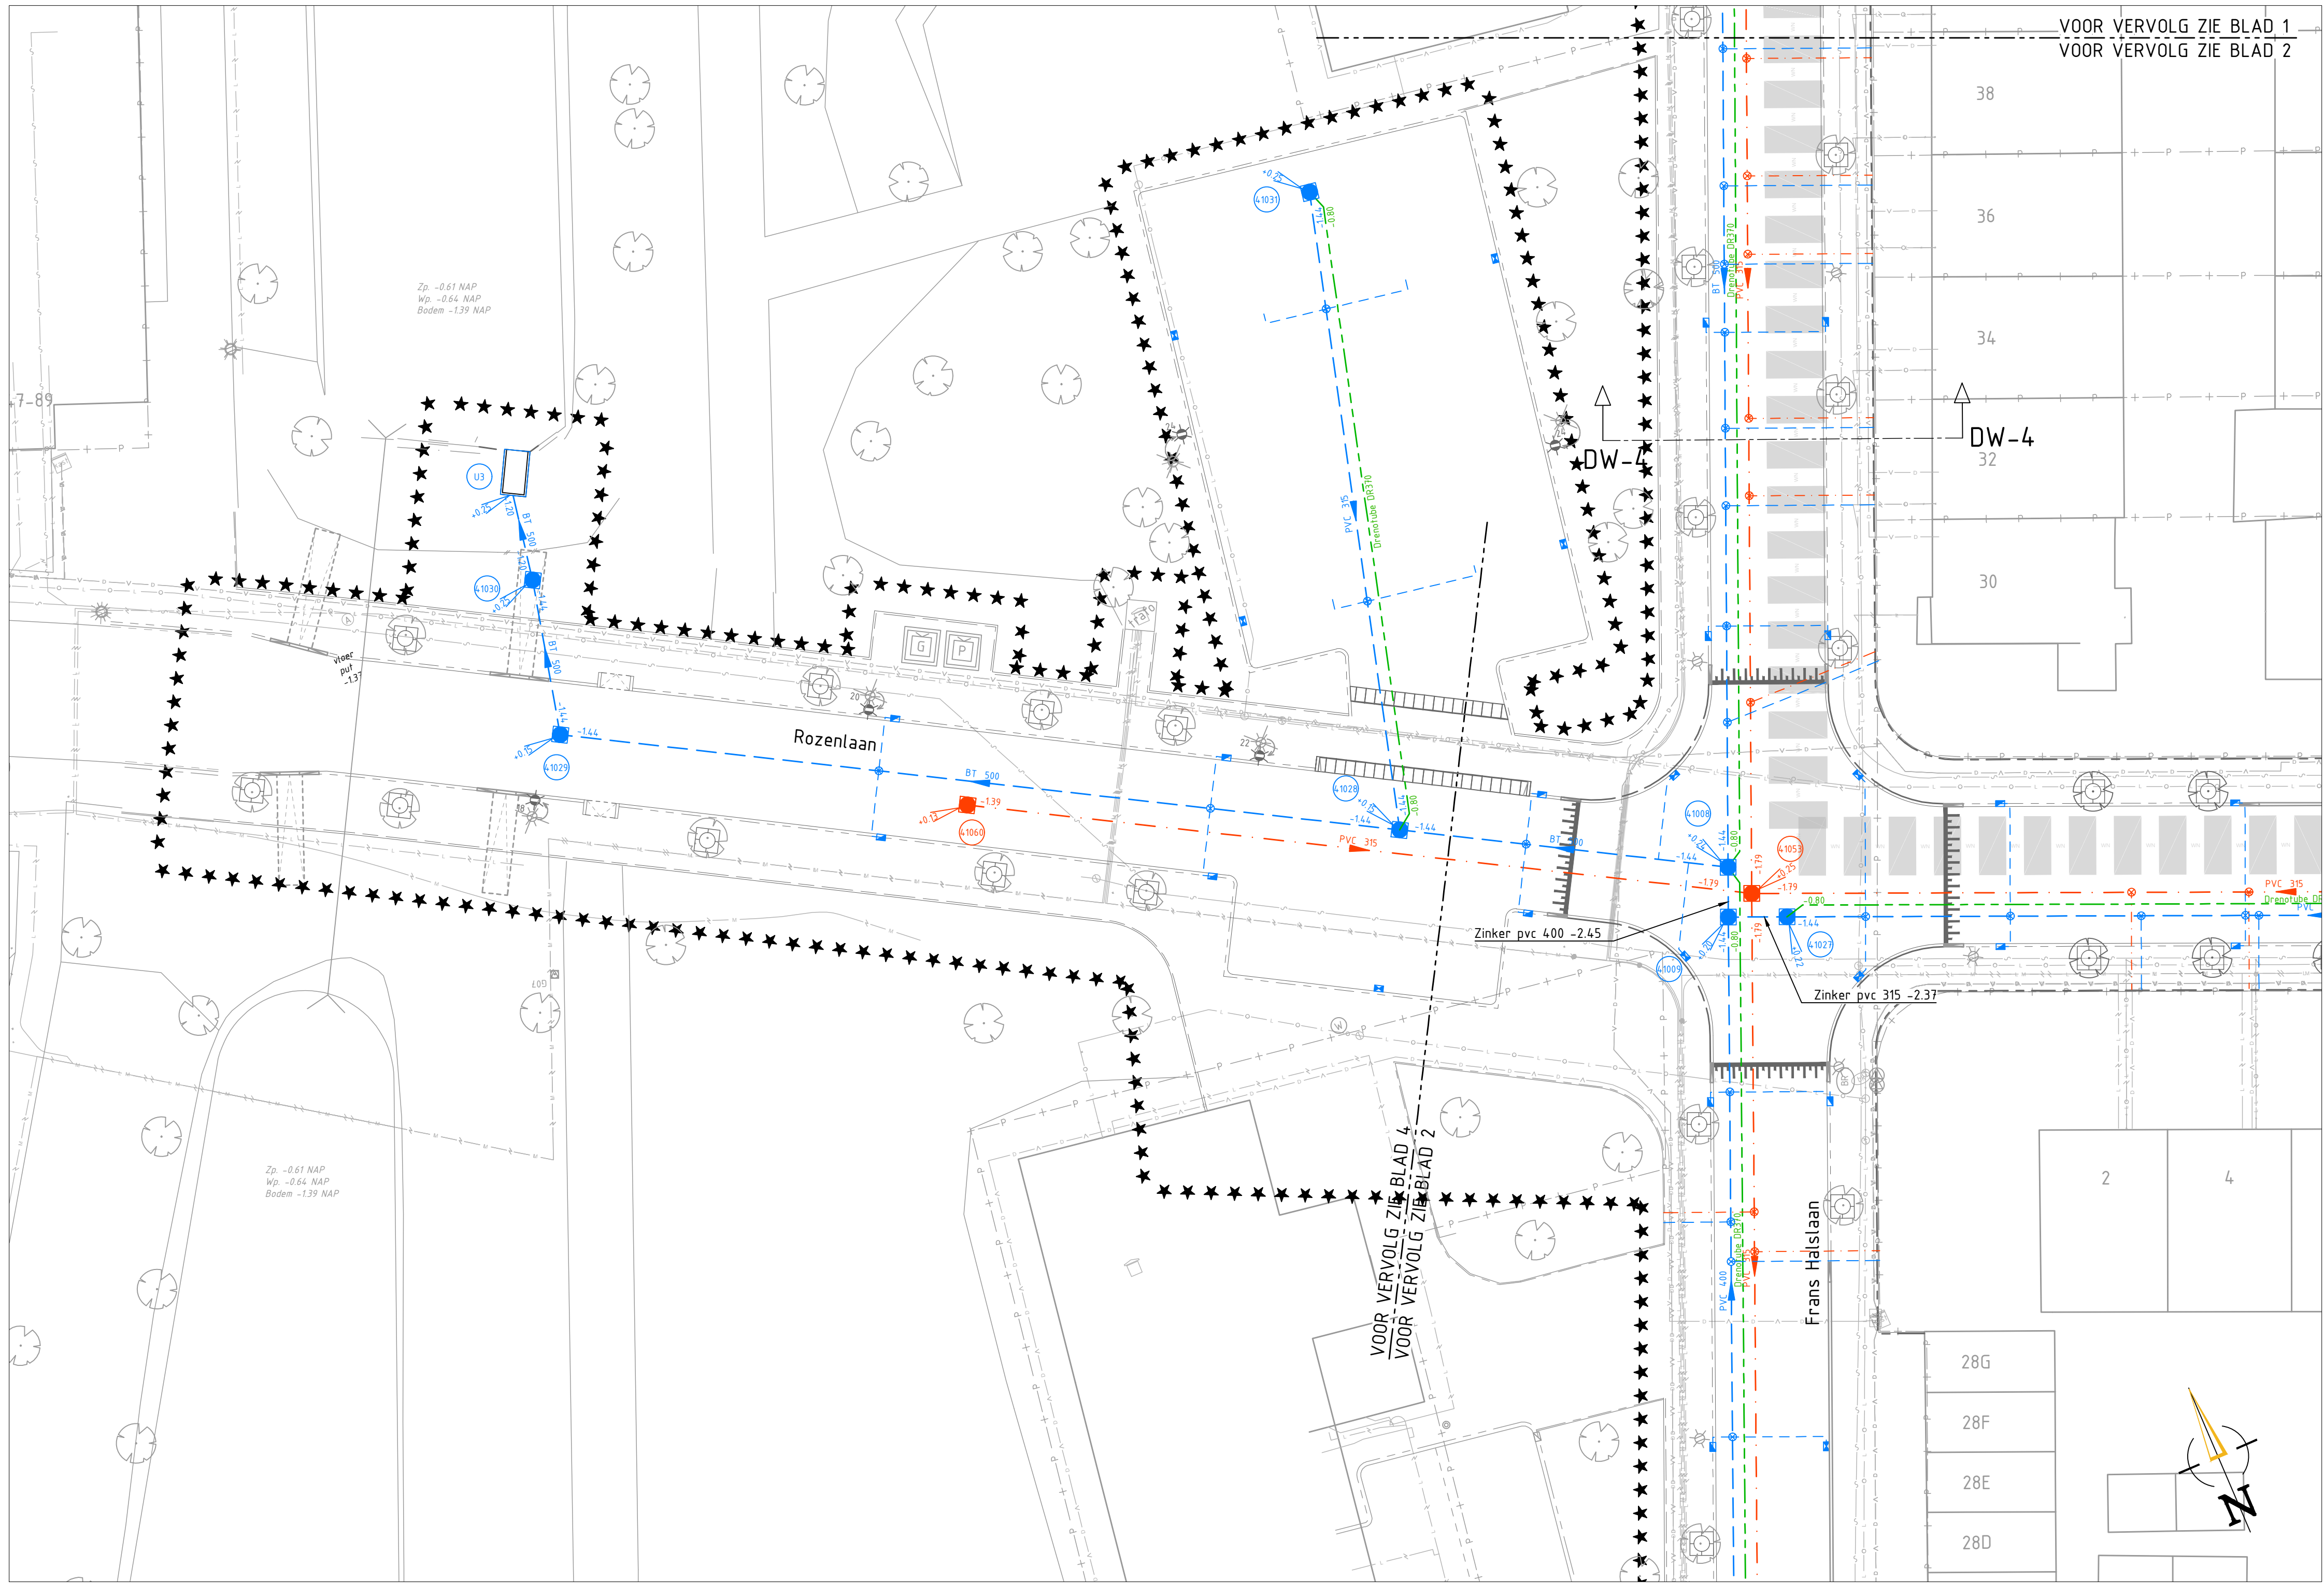

NIEUWE SITUATIE
SCHAAL 1:200

SITUATIE



VERKLARING

BESTAAND


- ***** WERKGRENS
- BESTAANDE SITUATIE
 - 2.49 BT #500 -2.49 GWA-RIJOL MET MATERIAAL, DIAMETER EN B.O.B. HOOGTE
 - 2.49 BT #600 -2.49 HWA-RIJOL MET MATERIAAL, DIAMETER EN B.O.B. HOOGTE
 - RIJOLPUT
- KABELS EN LEIDINGEN
 - WATER
 - DATA
 - GAS (LDI)
 - ELEKTRICITEIT (MS)
 - ELEKTRICITEIT (LS)

NIEUW

- NIEUWE SITUATIE
 - 4.00 PVC 315 -4.03 DWA-RIJOL MET STROOMRICHTING, MATERIAAL, DIAMETER EN B.O.B. HOOGTE
 - 4.00 D22 -4.00 DWA-PUT MET PUTNUMMER
 - 4.00 BT 400 -4.00 HWA-RIJOL MET STROOMRICHTING, MATERIAAL, DIAMETER EN B.O.B. HOOGTE
 - 4.00 R20 -4.00 HWA-PUT MET PUTNUMMER
 - 0.80 Drgotube D270 -0.80 HWA-RIJOL MET STROOMRICHTING, MATERIAAL, DIAMETER EN B.O.B. HOOGTE
 - Ver. PUTRAND EN PUTDEKSEL VERNIEUWEN
 - TROTTOIR/- STAATKOLK
 - HWA-RIJOL KOLK/- HUISAANSLUITING PVC #125
 - HWA-RIJOL HUISAANSLUITING PVC #125
 - RELKEN
 - TRACÉ WARMTENET (INDICATIEF)

OPMERKINGEN

- Maten in meters, tenzij anders vermeld
- Peilmaten in meters t.o.v. N.A.P., tenzij anders vermeld
- Afmetingen en diameters in millimeters, tenzij anders vermeld

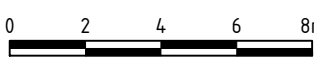

Versie	Datum	Tekeningstatus	Getekend	Geautoriseerd
CO	05-10-2022	Concept	JN	JP
DO	21-10-2022	Definitief maken	JN	JP

Project

Reconstructie Oudenhof

Opdrachtgever

Gemeente Oegstgeest

Onderdeel

Bestek

Nieuwe situatie - Riol

Besteknummer
B&O 22-05

Tekeningnummer
22075003-BT-RI-01

Versie
DO

Blad van bladen
4 van 4


Formaat
A1

Schaal
1:200

Getekend door
J. Nakthongin

Gecontroleerd door
R. Dorrestein

Geautoriseerd door
J. de Paus

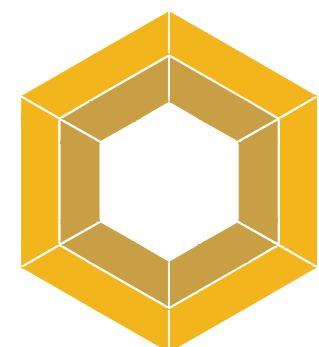

OmniformGroup

Kelvinring 23
2952 BG Alblasserdam
Postbus 31
2950 AA Alblasserdam

+31 (0)85 - 044 6000
info@omniformgroup.com