


NIEUWE SITUATIE
SCHAAL 1:200

## SITUATIE

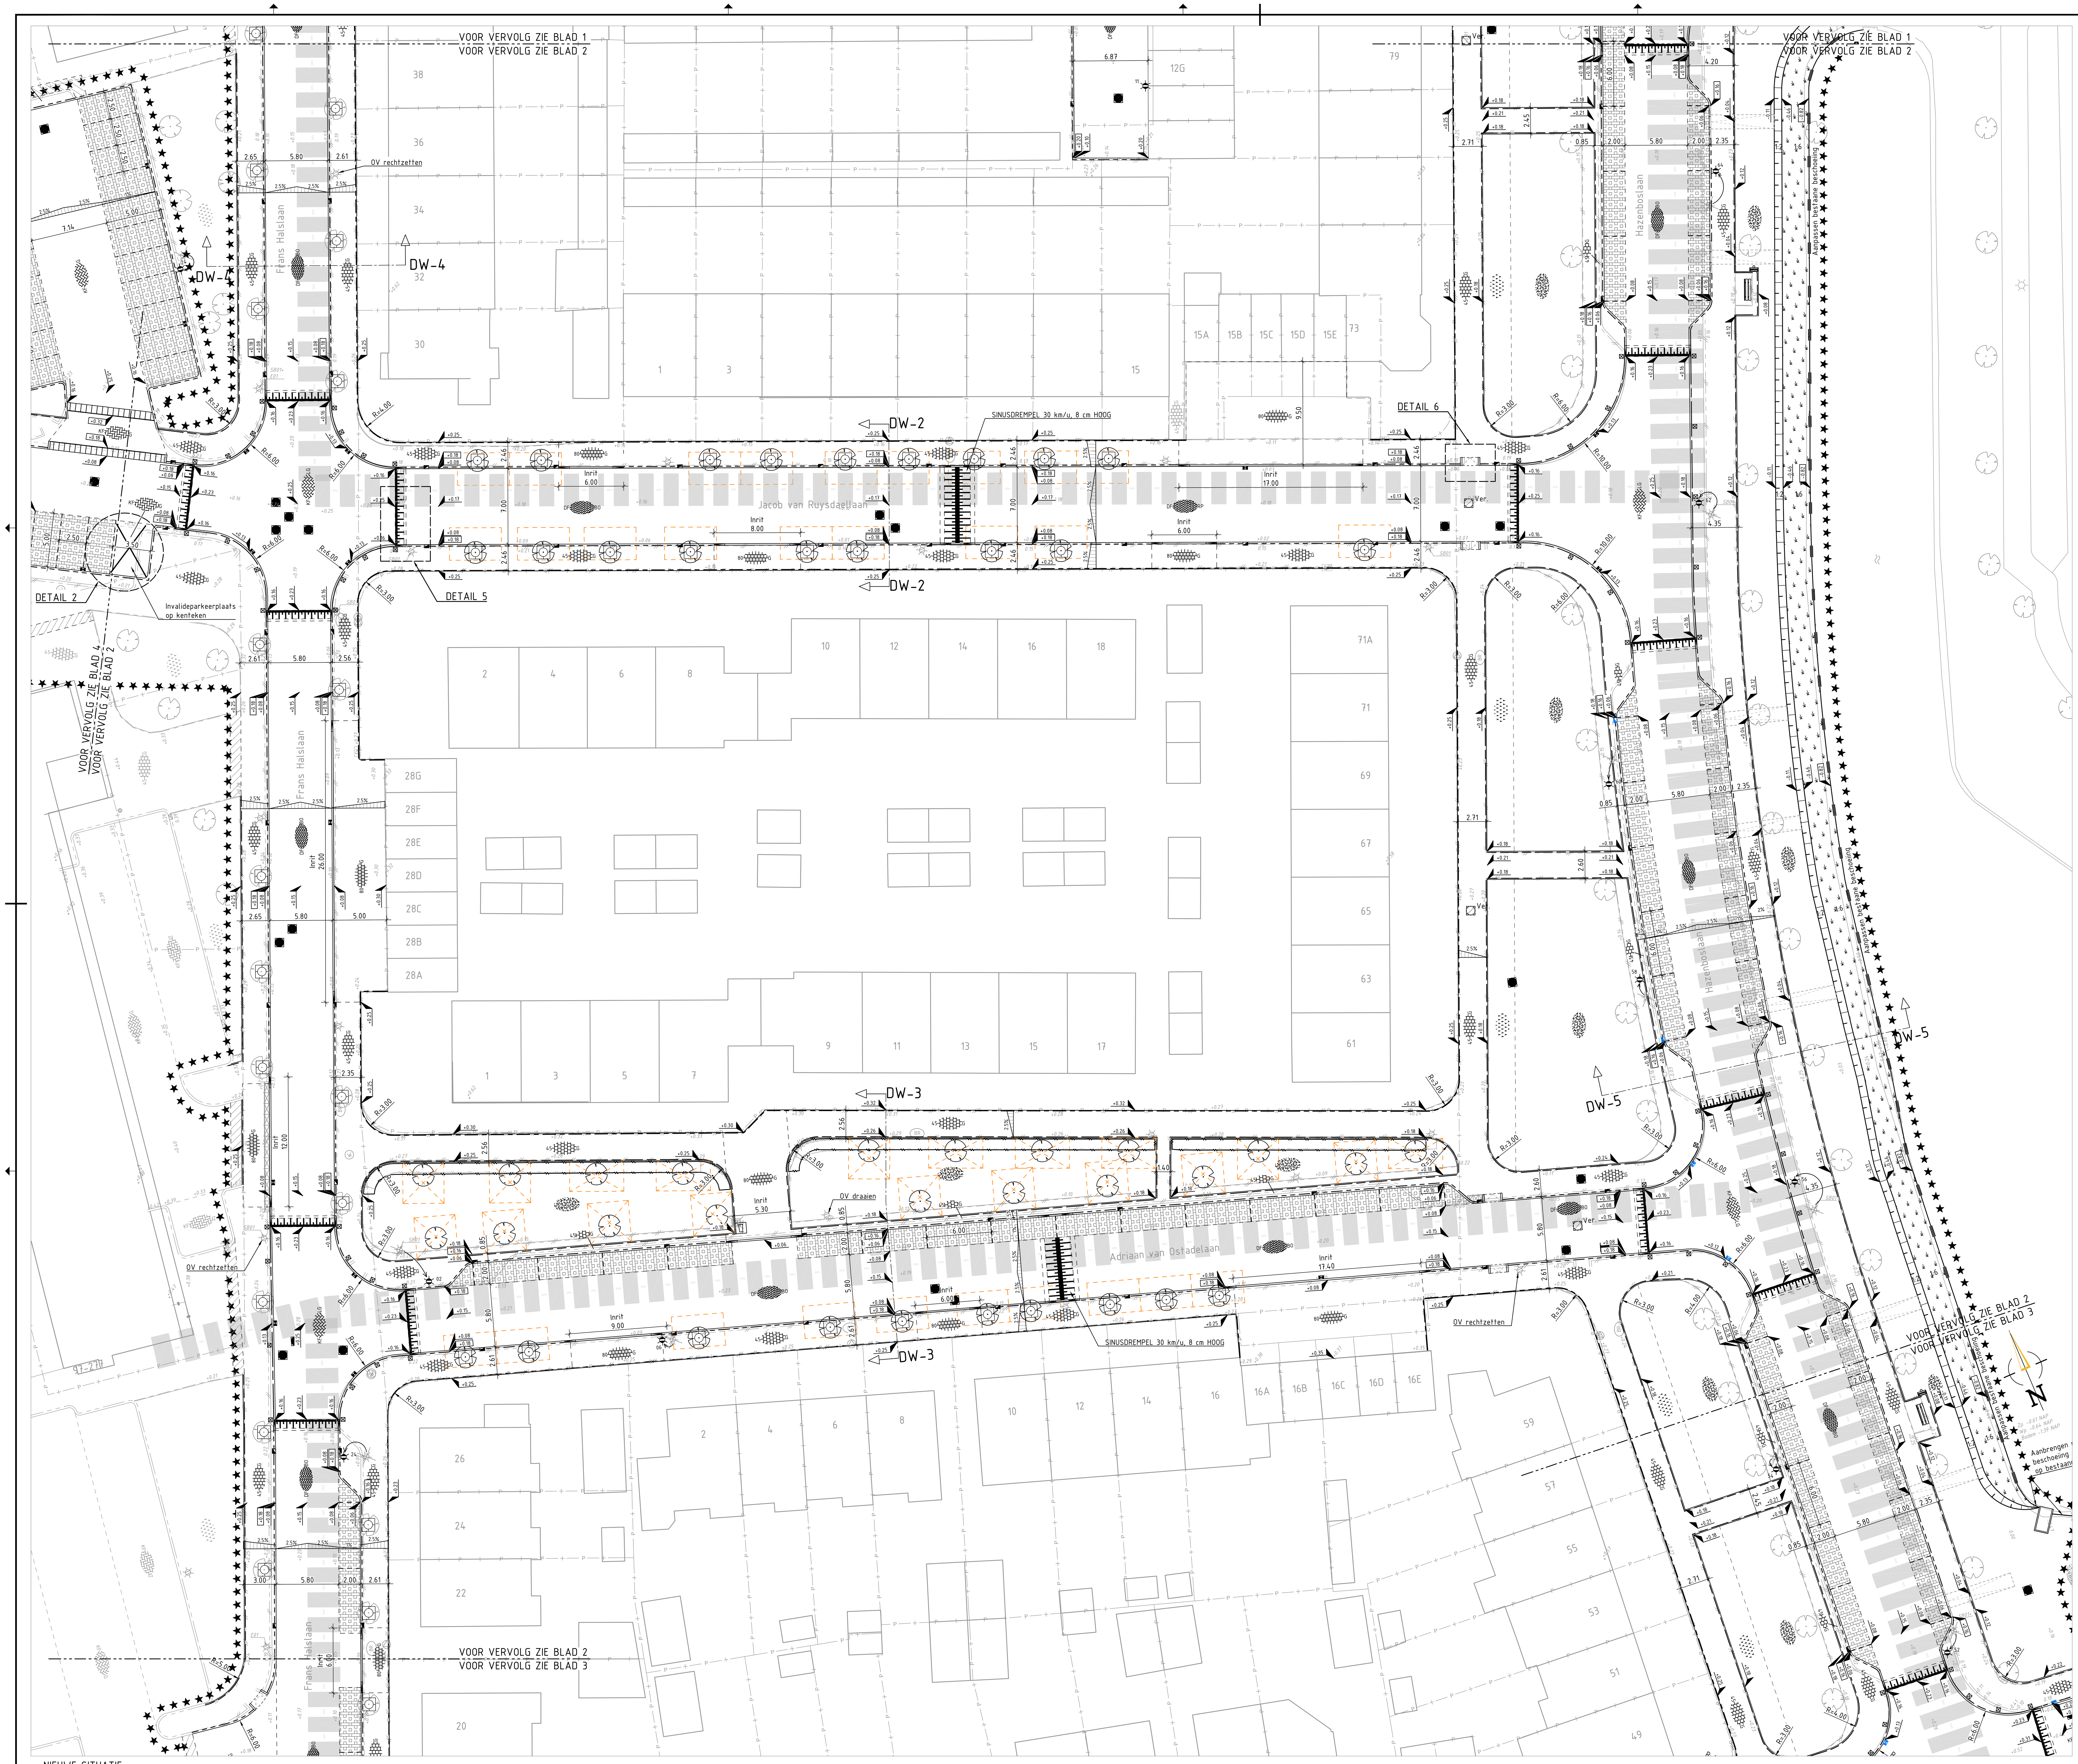


## VERKLARING

### BESTAAND

- WERKGRENS
- BEBOUWING
- PERCEELGRENS
- BESTAANDE SITUATIE
- TE VERWIJDEREN SITUATIE
- TROTTOIRBAND 130/150x250
- TROTTOIRBAND 180/200x250
- OPSLUITBAND 50x150
- OPSLUITBAND 60x200
- OPSLUITBAND 80x200
- HAAG
- HEKWERK
- MATERIAALGRENS
- Z ASFALT
- KF DG KLINKERKEIEN, KEIFORMAAT KEPERVERBAND, MET KLEUR
- KF G BETONSTRAATSTENEN, KEIFORMAAT KEPERVERBAND, MET KLEUR
- KF G BETONSTRAATSTENEN, KEIFORMAAT ELLEBOOGVERBAND, MET KLEUR
- 45 G BETONTEGELS, 300x300x45 HALFSTEENSVERBAND, MET KLEUR
- GRASBETONTEGELS
- GRAS
- BEPLANTING
- BOOM
- BOOMKRANSELEMENT 450x100x450, MET TUSSENBAND
- INRITBANDEN 650x250x500
- OV-MAST
- B06 VERKEERSBORD MET CODE
- EK NUTSKAST
- RIOOLPUTRAND EN DEKSEL
- TROTTOIR/- STAATKOLK
- MARKERING VAN THERMOPLAST STREEP 1-1, 0.10 BREED
- VOETGANGERSOVERSTEEKPLAATS
- DREMPEL (MARKERING)
- 0.29 HOOGTE BESTRATING / MAAIVELD

KLEUR:
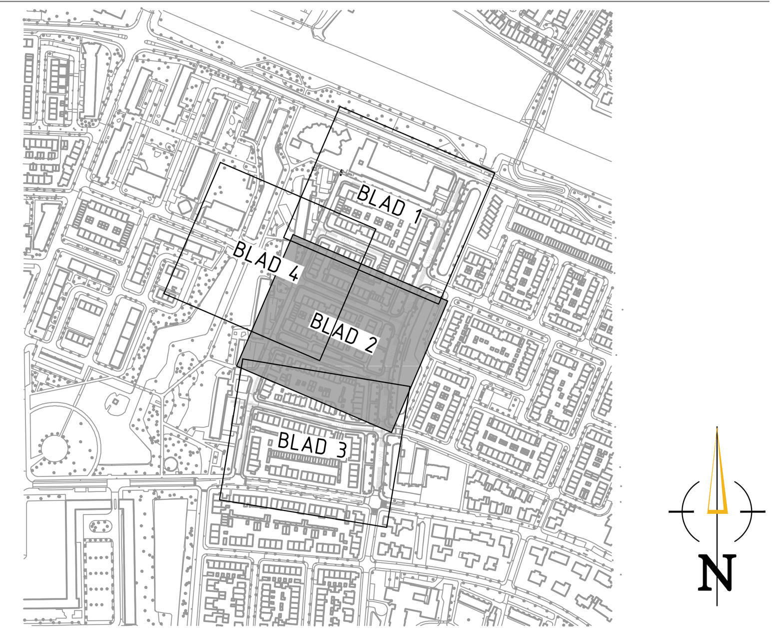
| | |
|---|---|
| Z | ZWART |
| G | GRIJS |
| R | ROOD |
| BO | BRUNO |
| DG | DONKER GENUANCEERD |
| LG | LAVARO GEEL |
| LZ | LAVARO ZWART |

FORMAAT

| | |
|---|---|
| KF | KEIFORMAAT, DIK 80 |
| DF | DIKFORMAAT, DIK 80 |

### NIEUW

- NIEUWE SITUATIE
- TROTTOIRBAND 130/150x250
- OPSLUITBAND 100x200
- OPSLUITBAND 150x250
- INRITVERLOOPBANDEN 150x250
- HAAG
- MATERIAALGRENS
- BESCHOEIING
- INRITBAND 750x200x500
- DF BO STRAATBAKSTENEN, DIKFORMAAT KEPERVERBAND, MET KLEUR
- KF GL BETONSTRAATSTENEN, KEIFORMAAT KEPERVERBAND, MET KLEUR
- KF LV BETONSTRAATSTENEN, KEIFORMAAT ELLEBOOGVERBAND, MET KLEUR
- KF G BETONSTRAATSTENEN, KEIFORMAAT HALFSTEENSVERBAND, MET KLEUR
- 45 G BETONTEGELS, 300x300x45 HALFSTEENSVERBAND, MET KLEUR
- 80 G BETONTEGELS, 300x300x80 HALFSTEENSVERBAND, MET KLEUR
- KF DG STRAATBAKSTENEN, KEIFORMAAT KEPERVERBAND, MET KLEUR
- GRAS
- BEPLANTING
- INVALIDENINRIT, 1.50 m BREED VAN INRITPERRONBANDEN 130/150x250 EN BSS, WAALFORMAAT KLEUR GRIJS
- BOOM/VERTICAAL GROEN INCL. BOOMKRANS DOOR DERDEN
- BOOMKRANSELEMENTEN 1200x1200x100 mm
- PLANTGATVERBETERING MET BOMENZAND/ BOMENGRANULAAT, 10 m3 PER BOOM
- 72 VERPLAATSEN OV-MAST INCL. NUMMER DOOR DERDEN
- ZITBANK
- AFVALBAK
- VERZAMELPLAATS AFVALCONTAINER
- AFZETPALEN VAN HOUT
- BSS (0.10) MARKERING VAN BETONSTRAATSTENEN DOORGETROKKENSTREEP, 0.10 BREED, KLEUR WIT
- BSS 1-1 (0.10) MARKERING VAN BETONSTRAATSTENEN STREEP 1-1, 0.10 BREED, KLEUR WIT
- VAKMARKERING VAN BETONSTRAATSTENEN STREEP 0.20-0.20, 0.10 BREED, KLEUR WIT
- VERKEERSDREMPEL/- PLATEAU 30 km/u, 8 cm HOOG, VAN PREFAB
- RIOOLPUTRAND EN DEKSEL
- Ver. PUTRAND EN PUTDEKSEL VERNIEUWEN
- TROTTOIR/- STAATKOLK
- AFWATERING D.M.V. VERLAAGDE BAND NAAR BERM/WATERGANG
- 2.90 / 2.90 HOOGTE BESTRATING / BOVENKANT BAND
- ZONE 30 BORD A01-30-ZB
- ZONE BORD A02-30-ZE
- BORD E01
- GRASBETONTEGELS
- PLAS-DRAS ZONE VAN INHEEMSE OEVERBEPLANTING
- 2.5% 2.5% VERKANTING
- HERSTRATEN / HERTEGELEN / AANHELEN

OPMERKING:
- ALLE KRUISPUNTEN ALS VERKEERSPLATEAU 30 km/u, 8 cm HOOG
- STANDAARD DETAIL HANDBOEK VAN DE GEMEENTE OEGSTGEEST VAN TOEPASSING
- INRITTEN PARTICULIER EN PARKEERTERREINEN UITVOEREN MET VERLAAGDE BANDEN

## OPMERKINGEN

- Maten in meters, tenzij anders vermeld
- Peilmaten in meters t.o.v. N.A.P., tenzij anders vermeld
- Afmetingen en diameters in millimeters, tenzij anders vermeld

0 2 4 6 8m

| Versie | Datum | Tekeningstatus | Getekend | Geautoriseerd |
|---|---|---|---|---|
| C0 | 05-10-2022 | Concept | JN | JP |
| D0 | 21-10-2022 | Definitief maken | JN | JP |

Project
# Reconstructie Oudenhof

Opdrachtgever
Gemeente Oegstgeest

Onderdeel
Bestek
Nieuwe situatie

| Besteknummer | Tekeningnummer | Versie |
|---|---|---|
| B&O 22-05 | 22075003-BT-VH-01 | D0 |
| **Blad van bladen** | **Formaat** | **Schaal** |
| 2 van 4 | A0 | 1:200 |
| **Getekend door** | **Gecontroleerd door** | **Geautoriseerd door** |
| J. Nakthongin | R. Dorrestein | J. de Paus |

OmniformGroup | ESG
Kelvinring 23
2952 BG Alblasserdam
Postbus 31
2950 AA Alblasserdam
t +31 (0)85 - 044 6000
e info@omniformgroup.com

C:\Users\j.nakthong-in\ESG\22-075-003 Egineering Oudenhof 2022 - Documenten\08. Tekeningen\07. Bestektekening\Verharding Nieuw 22075003-BT-VH-01.dwg