


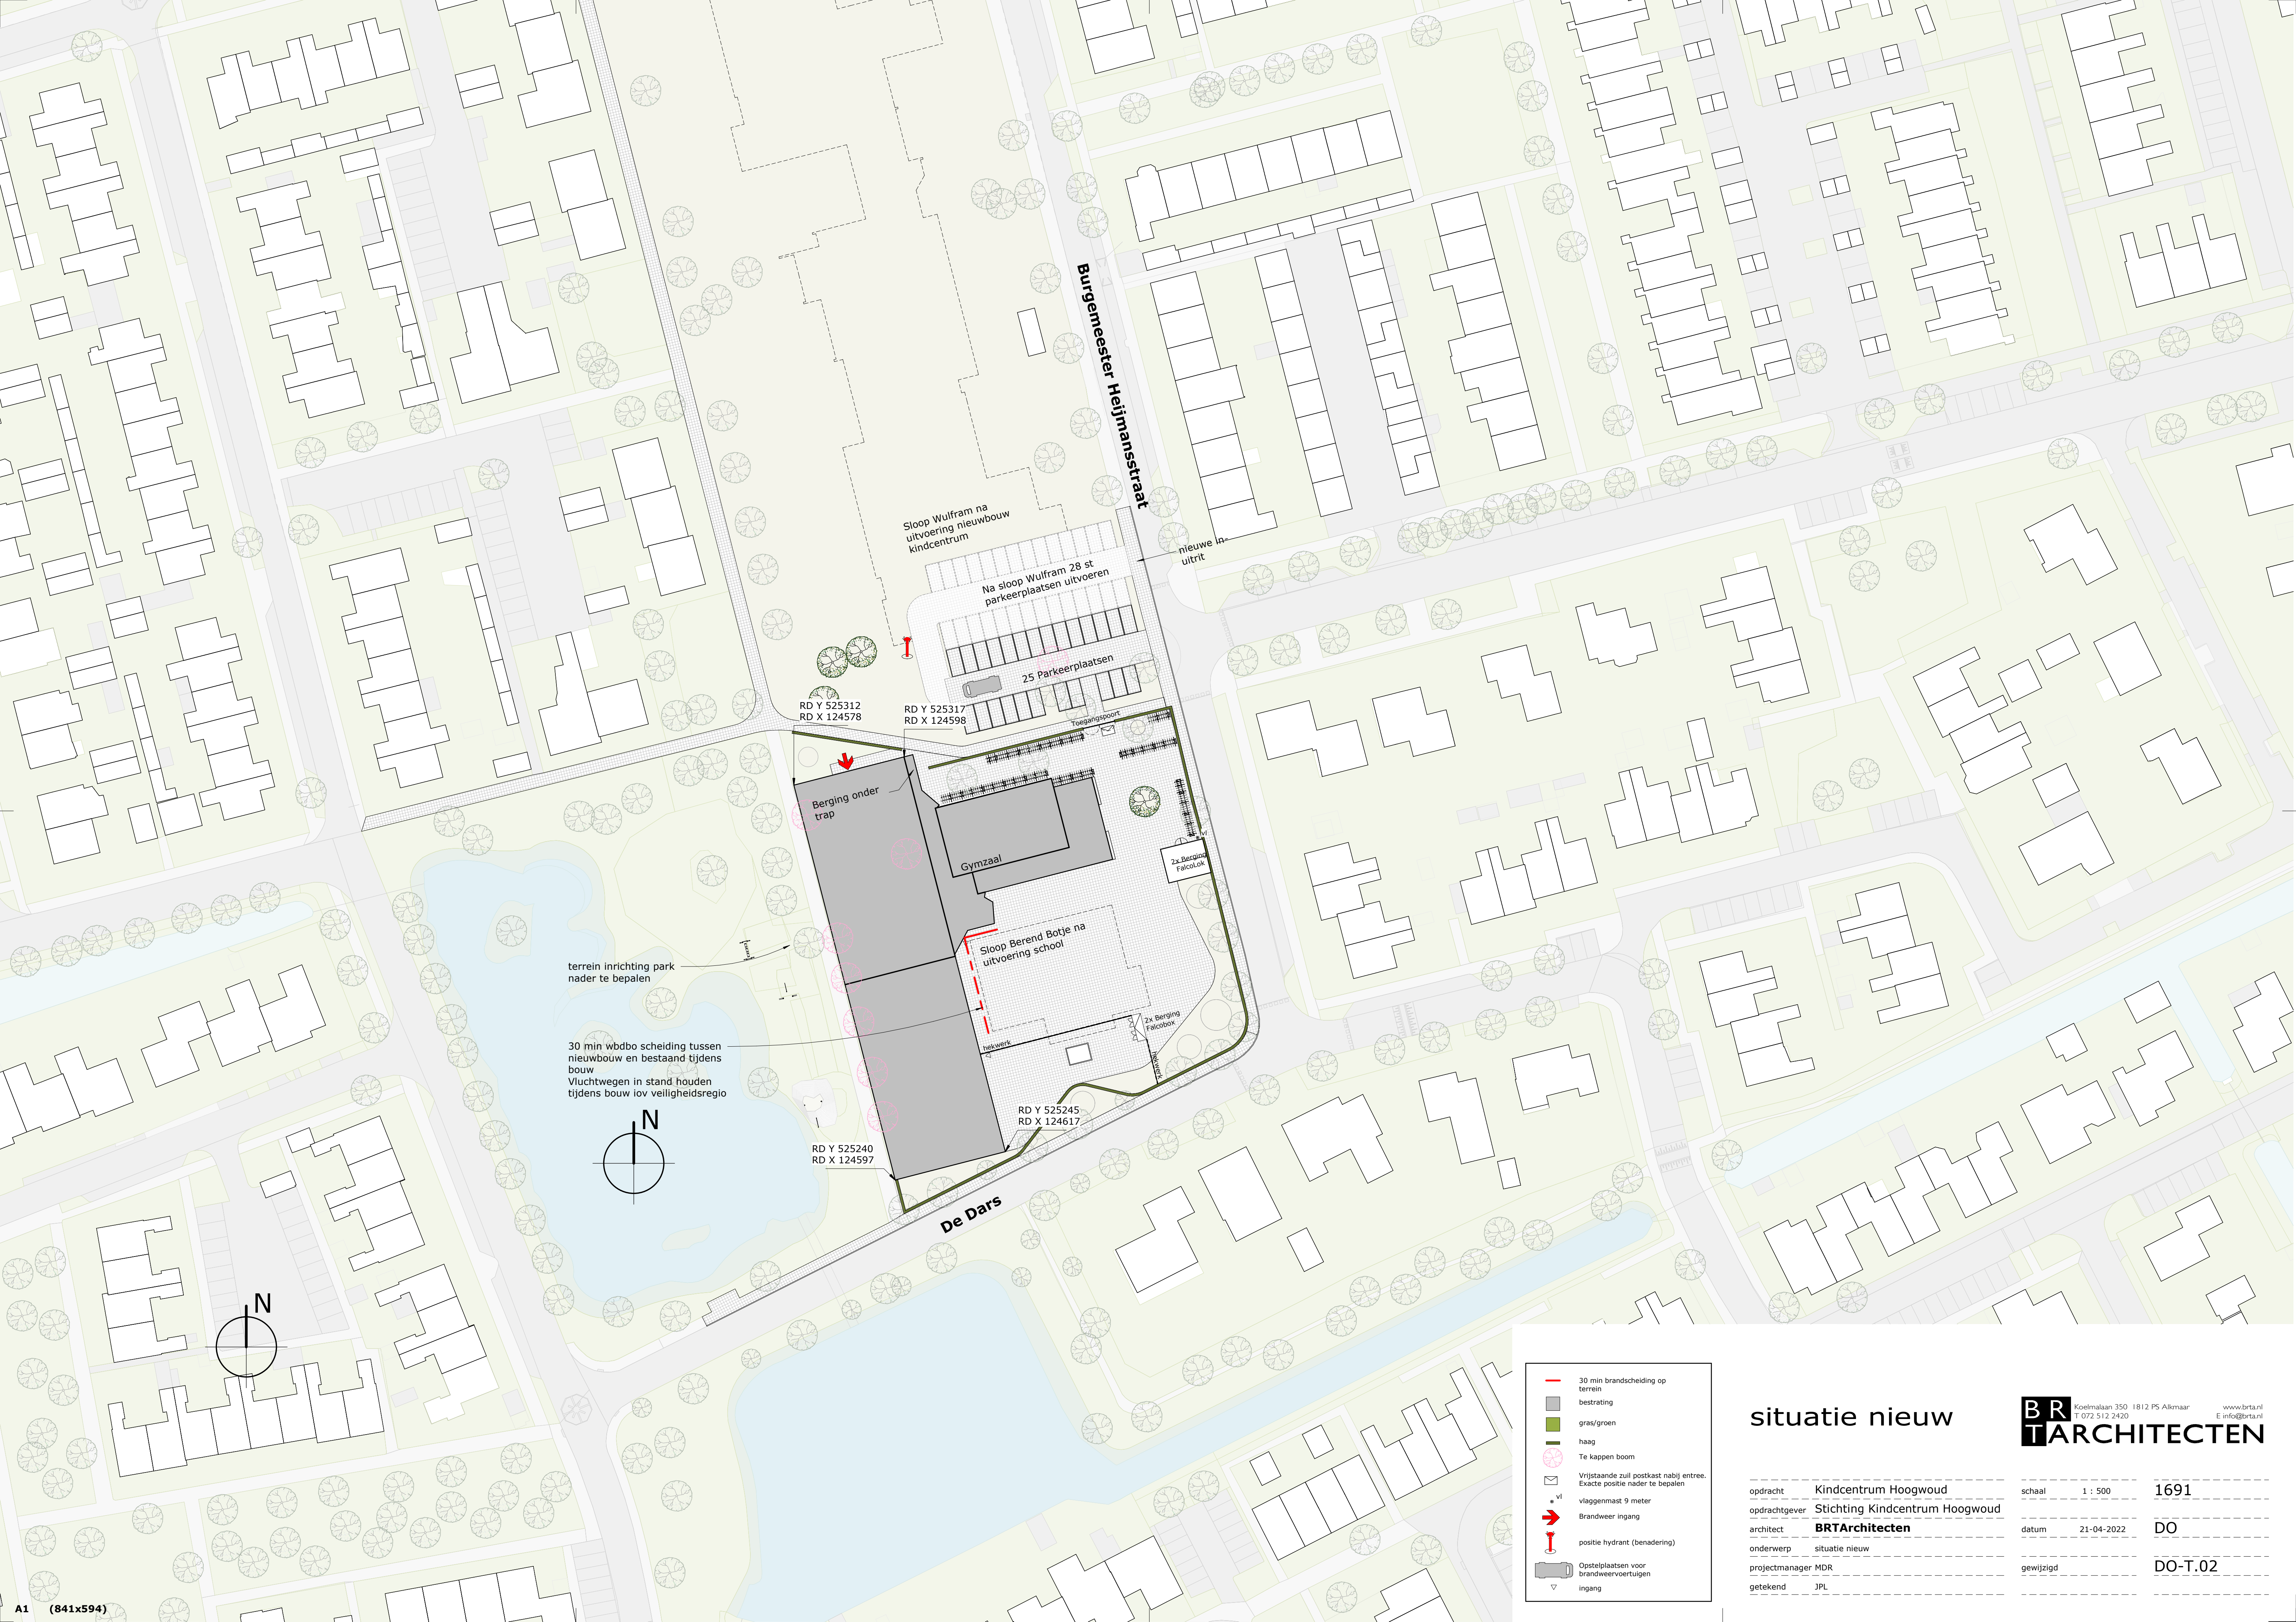

- | | |
|---|--|
|  | 30 min brandscheiding op terrein |
|  | bestrating |
|  | gras/groen |
|  | haag |
|  | Te kappen boom |
|  | Vrijstaande zuil postkast nabij entree.
Exacte positie nader te bepalen |
|  | vlaggenmast 9 meter |
|  | Brandweer ingang |
|  | positie hydrant (benadering) |
|  | Opstelplaatsen voor brandweervoertuigen |
|  | ingang |

situatie nieuw

opdracht	Kindcentrum Hoogwoud
opdrachtgever	Stichting Kindcentrum Hoogwoud
architect	BRTArchitecten
onderwerp	situatie nieuw
projectmanager	MDR
getekend	JPL

BRT Koelmalaan 350 1812 PS Alkmaar www.brt.nl
T 072 512 2420 E info@brt.nl
ARCHITECTEN

schaal	1 : 500	1691
datum	21-04-2022	DO
gewijzigd		DO-T.02