


Noordgevel

Zuidgevel

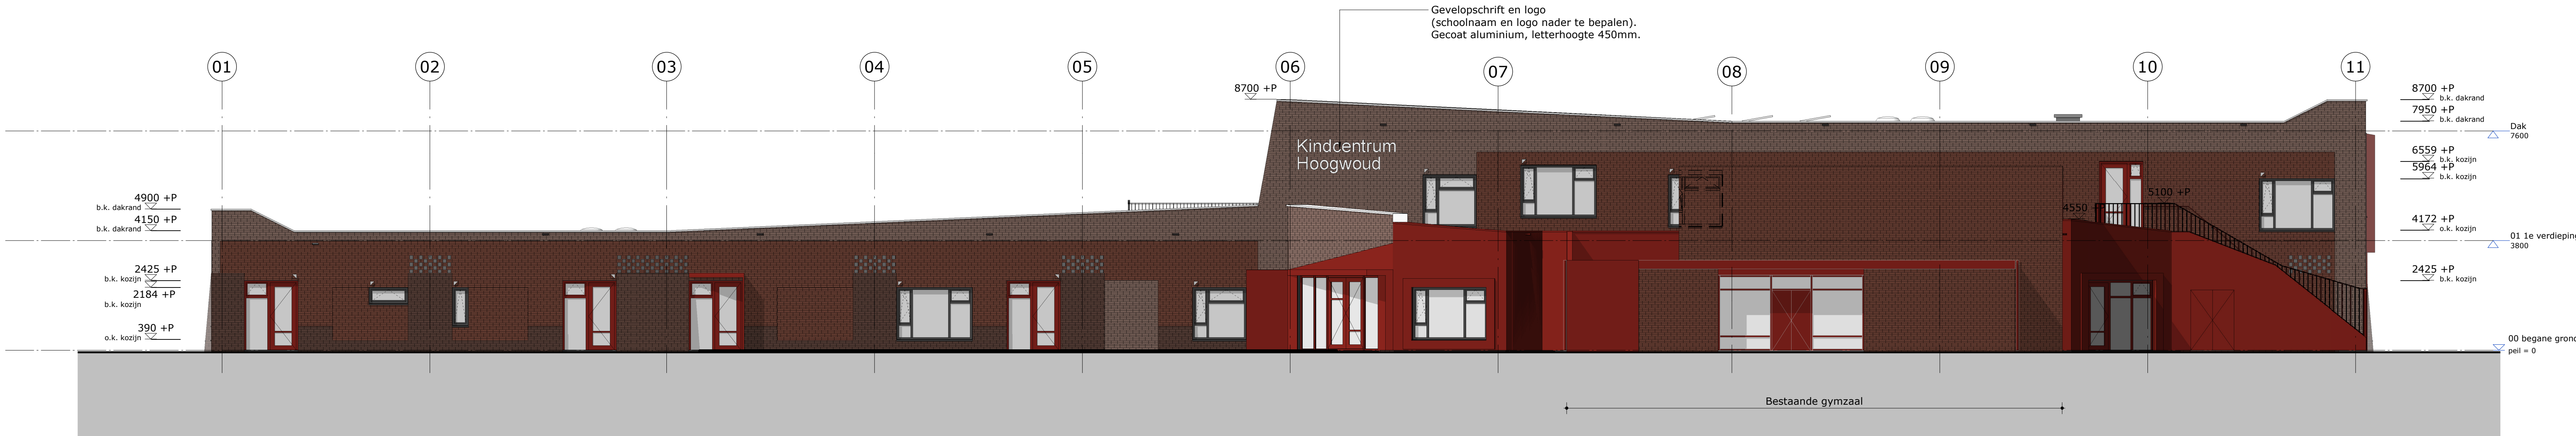

Oostgevel



Westgevel

☐ = kozijn voorzien van zonnewering

metselwerk type 1
conform afwerkstaat exterieur

metselwerk type 2
conform afwerkstaat exterieur

metselwerk type 3
conform afwerkstaat exterieur

metalen beplating
conform afwerkstaat exterieur

Gevels

BRT ARCHITECTEN
Koedijk 350 1812 PS Alkmaar
T 072 512 2420
www.brt.nl
E info@brt.nl

opdracht	Kindcentrum Hoogwoud	schaal	1 : 100	1691
opdrachtgever	Stichting Kindcentrum Hoogwoud	datum	21-04-2022	05 DO
architect	BRTArchitecten	gewijzigd		DO-G-01
onderwerp	Gevels			
projectmanager	MDR			
getekend	JPL			