


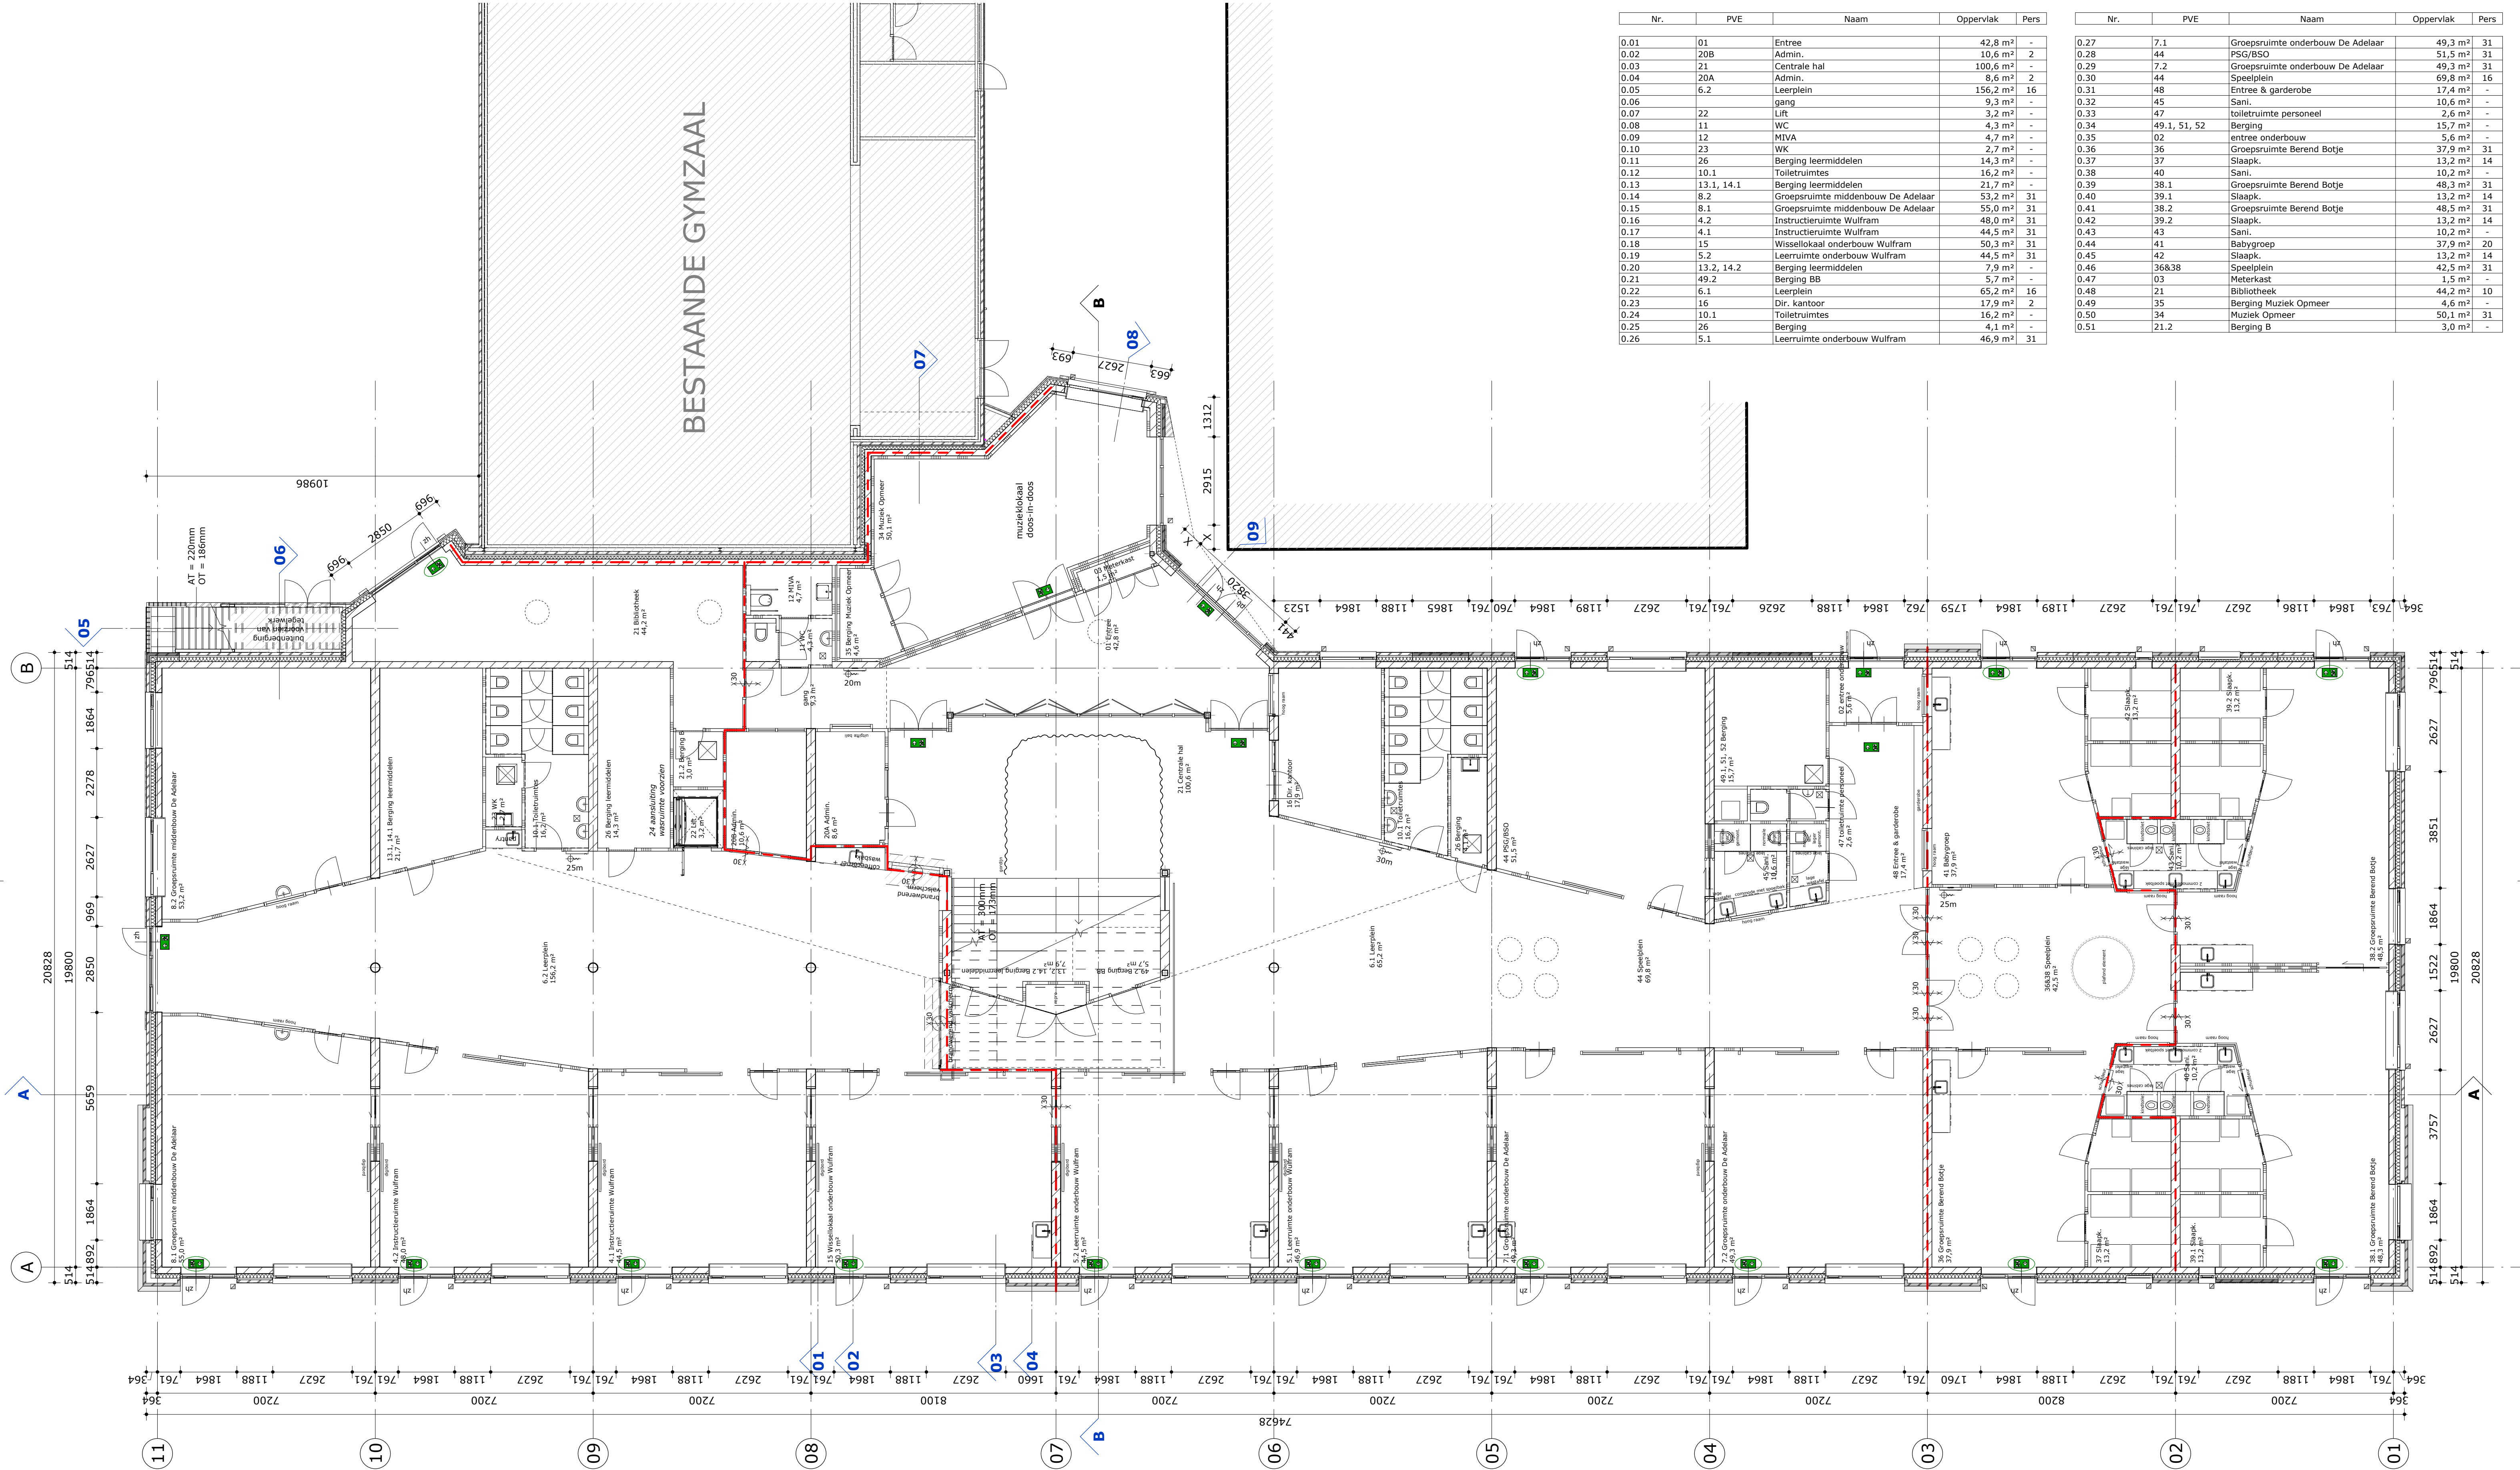

Nr.	PVE	Naam	Oppervlak	Pers
0.01	01	Entree	42,8 m²	-
0.02	208	Admin.	10,6 m²	2
0.03	21	Centrale hal	100,6 m²	-
0.04	20A	Admin.	8,6 m²	2
0.05	6.2	Leerplein	156,2 m²	16
0.06		gang	9,3 m²	-
0.07	22	Lift	3,2 m²	-
0.08	11	WC	4,3 m²	-
0.09	12	MIVA	4,7 m²	-
0.10	23	WK	2,7 m²	-
0.11	26	Berging leermiddelen	14,3 m²	-
0.12	10.1	Toilet ruimtes	16,2 m²	-
0.13	13.1, 14.1	Berging leermiddelen	21,7 m²	-
0.14	8.2	Groepsruimte middenbouw De Adelaar	53,2 m²	31
0.15	8.1	Groepsruimte middenbouw De Adelaar	55,0 m²	31
0.16	4.2	Instructieruimte Wulfram	48,0 m²	31
0.17	4.1	Instructieruimte Wulfram	44,5 m²	31
0.18	15	Wisselokaal onderbouw Wulfram	50,3 m²	31
0.19	5.2	Leerruimte onderbouw Wulfram	44,5 m²	31
0.20	13.2, 14.2	Berging leermiddelen	7,9 m²	-
0.21	49.2	Berging BB	5,7 m²	-
0.22	6.1	Leerplein	65,2 m²	16
0.23	16	Dir. kantoor	17,9 m²	2
0.24	10.1	Toilet ruimtes	16,2 m²	-
0.25	26	Berging	4,1 m²	-
0.26	5.1	Leerruimte onderbouw Wulfram	46,9 m²	31

Nr.	PVE	Naam	Oppervlak	Pers
0.27	7.1	Groepsruimte onderbouw De Adelaar	49,3 m²	31
0.28	44	PSG/BSO	51,5 m²	31
0.29	7.2	Groepsruimte onderbouw De Adelaar	49,3 m²	31
0.30	44	Speelplein	69,8 m²	16
0.31	48	Entree & garderobe	17,4 m²	-
0.32	45	Sani.	10,6 m²	-
0.33	47	toilet ruimte personeel	2,6 m²	-
0.34	49.1, 51, 52	Berging	15,7 m²	-
0.35	02	entree onderbouw	5,6 m²	-
0.36	36	Groepsruimte Berend Botje	37,9 m²	31
0.37	37	Slaapk.	13,2 m²	14
0.38	40	Sani.	10,2 m²	-
0.39	38.1	Groepsruimte Berend Botje	48,3 m²	31
0.40	39.1	Slaapk.	13,2 m²	14
0.41	38.2	Groepsruimte Berend Botje	48,5 m²	31
0.42	39.2	Slaapk.	13,2 m²	14
0.43	43	Sani.	10,2 m²	-
0.44	41	Babygroep	37,9 m²	20
0.45	42	Slaapk.	13,2 m²	14
0.46	36&38	Speelplein	42,5 m²	31
0.47	03	Meterkast	1,5 m²	-
0.48	21	Bibliotheek	44,2 m²	10
0.49	35	Berging Muziek Opmeer	4,6 m²	-
0.50	34	Muziek Opmeer	50,1 m²	31
0.51	21.2	Berging B	3,0 m²	-

Renvooi

- Metselwerk
- Type 1
- Type 2
- Type 3
- Isolatie
- Lichte scheidingwand
- Kalkzandsteen
- Sanitaire volkern wandstelsysteem
- Brandslanghaspel met aangeduide slanglengte
- kozijn voorzien van zonnewering
- NO = 220 x 60
- Noodoverstort, afmeting en hoeveelheid volgens opgave constructeur
- UV-systeem hemelwaterafvoer

- deurkozijn zelfsluitend en 30min. WBDBO
- deur zelfsluitend
- Deur in de vluchtrichting te openen zonder gebruik te maken van een los voorwerp.
- Deur voorzien van paniekbeslag
- Vluchtrouteaanduiding conform NEN3011.
- Vluchtrouteaanduiding middels sticker.
- compartimentscheiding 30min. WBDBO

Begane grond
PEIL=0

opdracht Kindcentrum Hoogwoud
opdrachtgever Stichting Kindcentrum Hoogwoud
architect BRTArchitecten
onderwerp Begane grond PEIL=0
projectmanager MDR
getekend JPL



schaal 1 : 100
datum 21-04-2022
gewijzigd
1691
05 DO
DO-P-00