

Profiel: HZ01



Legenda

— Gemeten waterniveau
 — Bovenkant slib
 — Vastebodem
 — Oever
 — TI21280_Ontgravingsmodel
 Patronen:
 — Inpeiling
 — Uitpeiling
 — Waterpeil legger
 — Leggerprofiel
 — Onderhoudsprofiel

Waterpeil legger / Schouwpeil 4.90 mNAP
 Leggerdiepte 0.15 mNAP
 Onderhoudsdiepte 0.05 mNAP
 Representatieve lengte 36.00 m

Opnamepeil inpeiling 4.90 mNAP
 Max. diepte inp. 4.91 m tov waterpeil legger
 Slib in profiel 0.05 m3/m 1.69 m3
 Slib leggerprofiel 0.03 m3/m 1.01 m3
 Slib onderhoudsprofiel 0.04 m3/m 1.44 m3
 Vastebodem leggerprofiel 10.26 m3/m 369.47 m3
 Vastebodem onderhoudspr. 13.79 m3/m 496.62 m3


Opdrachtgever Gemeente Oss
 Projectcode TI21280
 Projectnaam Baggerwerk Havens Oss
 Profiel HZ01
 Opname op 13-10-2020
 Status Definitief
 Leggerwaarden TI21280_Ontgravingsmodel

engot vanuit WIT op 28-9-2022



Tjhuis Ingenieurs BV
 tel. 0229 - 272 000
 e-mail: info@tjhuisingenieurs.nl
 www.tjhuisingenieurs.nl

Profiel: HZ02

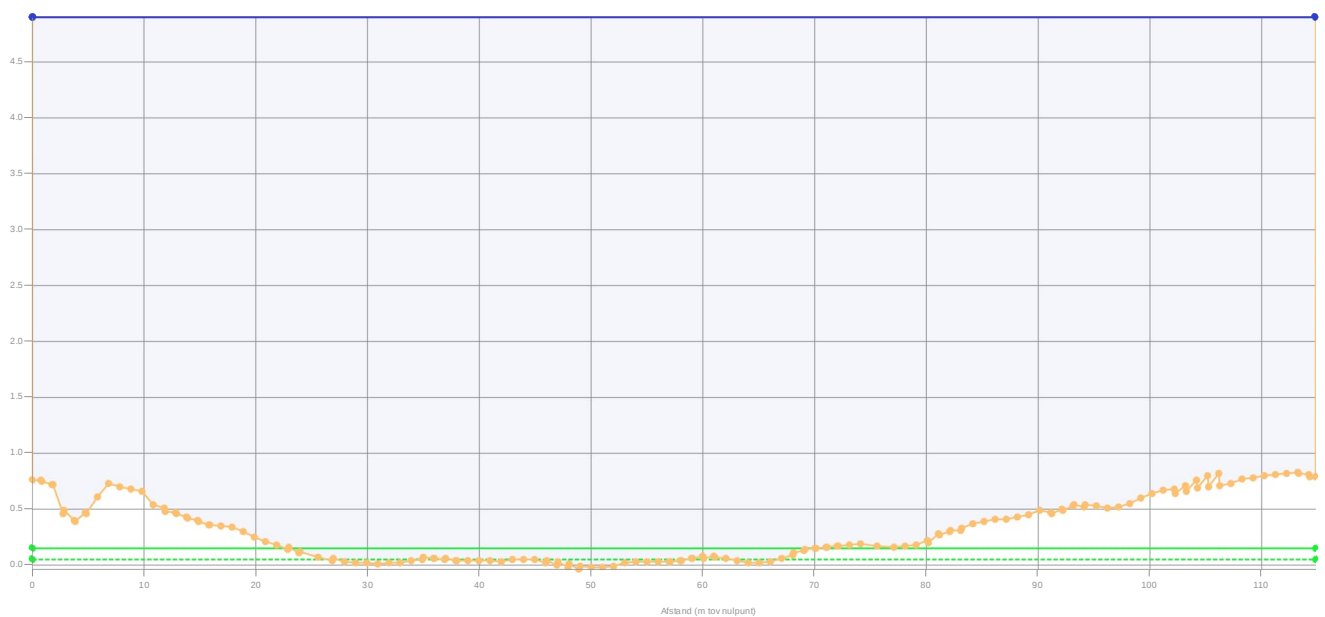

Legenda

— Gemeten waterniveau
 — Bovenkant slib
 — Vastebodem
 — Oever
 — TI21280_Ontgravingsmodel
 Patronen:
 — Inpeiling
 — Uitpeiling
 — Waterpeil legger
 — Leggerprofiel
 — Onderhoudsprofiel

Waterpeil legger / Schouwpeil 4.90 mNAP
 Leggerdiepte 0.15 mNAP
 Onderhoudsdiepte 0.05 mNAP
 Representatieve lengte 66.00 m

Opnamepeil inpeiling 4.90 mNAP
 Max. diepte inp. 4.94 m tov waterpeil legger
 Slib in profiel 0.12 m3/m 7.59 m3
 Slib leggerprofiel 0.07 m3/m 4.49 m3
 Slib onderhoudsprofiel 0.08 m3/m 5.35 m3
 Vastebodem leggerprofiel 22.48 m3/m 1483.35 m3
 Vastebodem onderhoudspr. 29.67 m3/m 1958.48 m3


Opdrachtgever Gemeente Oss
 Projectcode TI21280
 Projectnaam Baggerwerk Havens Oss
 Profiel HZ02
 Opname op 13-10-2020
 Status Definitief
 Leggerwaarden TI21280_Ontgravingsmodel

engot vanuit WIT op 28-9-2022



Tjhuis Ingenieurs BV
 tel. 0229 - 272 000
 e-mail: info@tjhuisingenieurs.nl
 www.tjhuisingenieurs.nl

Profiel: HZ03

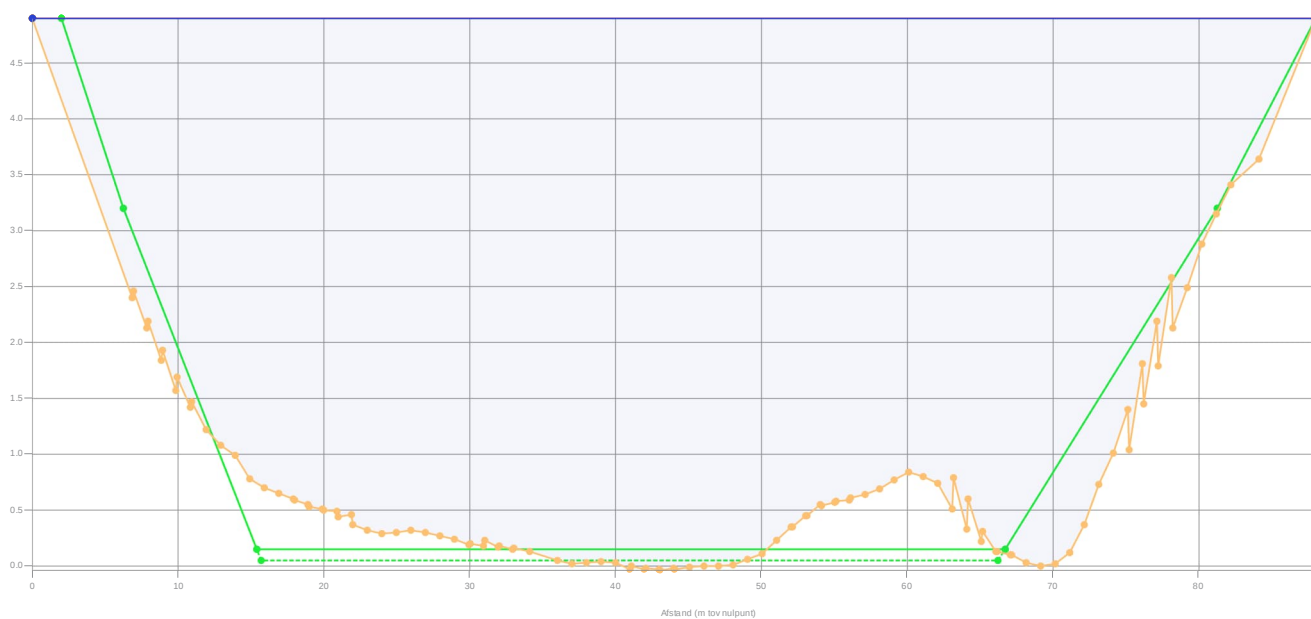

Legenda

- Gemeten waterniveau
- Bovenkant slib
- Vastebodem
- Oever
- TI21280_Ontgravingsmodel
- Patronen:
- Inpeiling
- Uitpeiling
- Waterpeil legger
- Leggerprofiel
- Onderhoudsprofiel

Waterpeil legger / Schouwpeil 4.90 mNAP
 Leggerdiepte - mNAP
 Onderhoudsdiepte - mNAP
 Talud links 1: null
 Talud rechts 1: null
 Representatieve lengte 40.00 m

Opnamepeil inpeiling 4.90 mNAP
 Max. diepte inp. 4.94 m tov waterpeil legger
 Slib in profiel 0.08 m3/m 3.32 m3
 Slib leggerprofiel 0.04 m3/m 1.48 m3
 Slib onderhoudsprofiel 0.04 m3/m 1.64 m3
 Vastebodem leggerprofiel 11.21 m3/m 448.32 m3
 Vastebodem onderhoudspr. 14.78 m3/m 591.32 m3


Opdrachtgever Gemeente Oss
 Projectcode TI21280
 Projectnaam Baggerwerk Havens Oss
 Profiel HZ03
 Opname op 13-10-2020
 Status Definitief
 Leggerwaarden TI21280_Ontgravingsmodel

engot vanuit WIT op 28-9-2022



Tjhuis Ingenieurs BV
 tel. 0229 - 272 000
 e-mail: info@tjhuisingenieurs.nl
 www.tjhuisingenieurs.nl

Profiel: HZ04

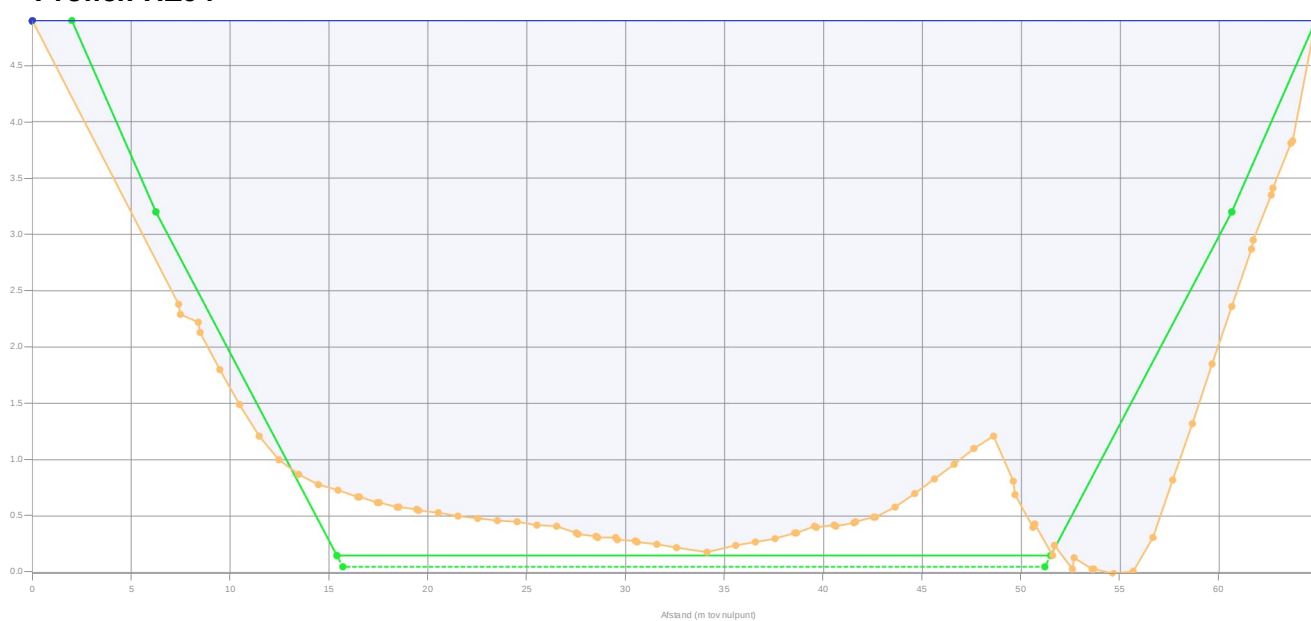

Legenda

- Gemeten waterniveau
- Bovenkant slib
- Vastebodem
- Oever
- TI21280_Ontgravingsmodel
- Patronen:
- Inpeiling
- Uitpeiling
- Waterpeil legger
- Leggerprofiel
- Onderhoudsprofiel

Waterpeil legger / Schouwpeil 4.90 mNAP
 Leggerdiepte - mNAP
 Onderhoudsdiepte - mNAP
 Talud links 1: null
 Talud rechts 1: null
 Representatieve lengte 60.00 m

Opnamepeil inpeiling 4.90 mNAP
 Max. diepte inp. 4.91 m tov waterpeil legger
 Slib in profiel 0.06 m3/m 3.66 m3
 Slib leggerprofiel 0.04 m3/m 2.34 m3
 Slib onderhoudsprofiel 0.04 m3/m 2.34 m3
 Vastebodem leggerprofiel 12.95 m3/m 777.00 m3
 Vastebodem onderhoudspr. 16.53 m3/m 991.74 m3


Opdrachtgever Gemeente Oss
 Projectcode TI21280
 Projectnaam Baggerwerk Havens Oss
 Profiel HZ04
 Opname op 13-10-2020
 Status Definitief
 Leggerwaarden TI21280_Ontgravingsmodel

engot vanuit WIT op 28-9-2022



Tjhuis Ingenieurs BV
 tel. 0229 - 272 000
 e-mail: info@tjhuisingenieurs.nl
 www.tjhuisingenieurs.nl

Profiel: HZ05

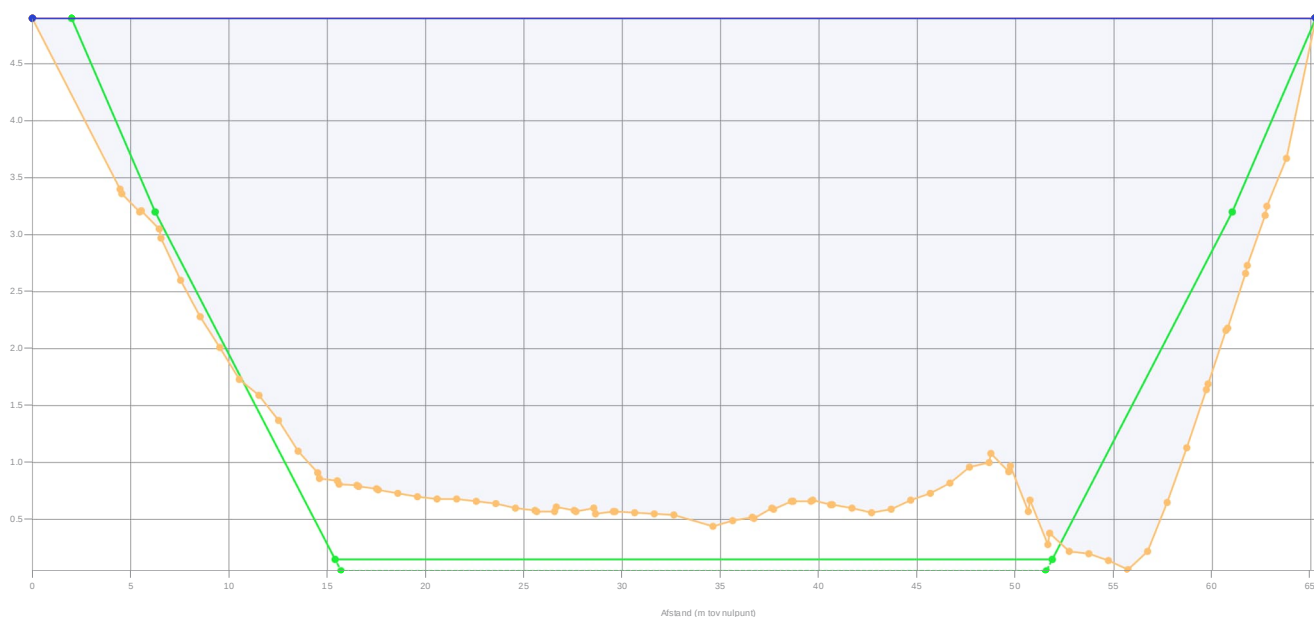

Legenda

- Gemeten waterniveau
 - Bovenkant slob
 - Vastebodem
 - Oever
 - T121280_Ontgravingsmodel
- Patronen:
- Inpeiling
 - Uitpeiling
 - Waterpeil legger
 - Leggerprofiel
 - Onderhoudsprofiel

Waterpeil legger / Schouwpeil 4.90 mNAP
 Leggerdiepte - mNAP
 Onderhoudsdiepte - mNAP
 Talud links 1: null
 Talud rechts 1: null
 Representatieve lengte 44.00 m

Opnamepeil inpeiling 4.90 mNAP
 Max. diepte inp. 4.84 m tov waterpeil legger
 Slob in profiel 0.06 m3/m 2.73 m3
 Slob leggerprofiel 0.04 m3/m 1.85 m3
 Slob onderhoudsprofiel 0.04 m3/m 1.85 m3
 Vastebodem leggerprofiel 19.61 m3/m 862.66 m3
 Vastebodem onderhoudspr. 23.22 m3/m 1021.77 m3


Opdrachtgever Gemeente Oss
 Projectcode T121280
 Projectnaam Baggerwerk Havens Oss
 Profiel HZ05
 Opname op 13-10-2020
 Status Definitief
 Leggerwaarden T121280_Ontgravingsmodel

engot vnuistWITop 28-9-2022



Tjhuis Ingenieurs BV
 tel. 0229 - 272 000
 e-mail: info@tjhuisingenieurs.nl
 www.tjhuisingenieurs.nl

Profiel: HZ06

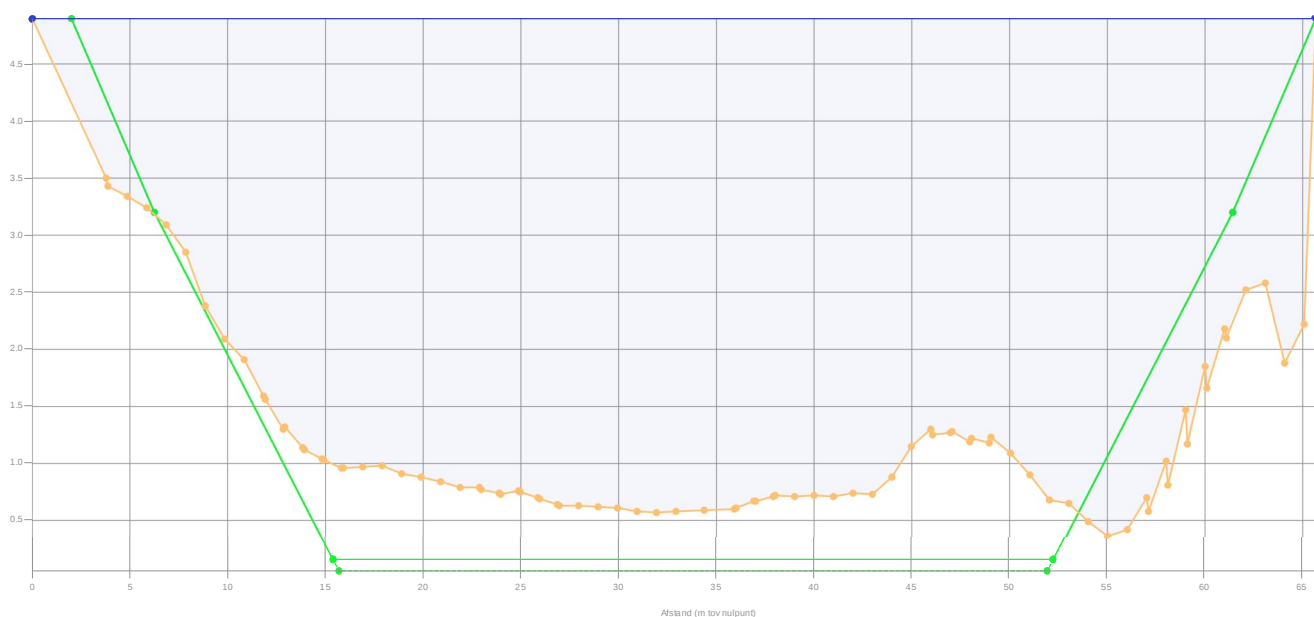

Legenda

- Gemeten waterniveau
 - Bovenkant slob
 - Vastebodem
 - Oever
 - T121280_Ontgravingsmodel
- Patronen:
- Inpeiling
 - Uitpeiling
 - Waterpeil legger
 - Leggerprofiel
 - Onderhoudsprofiel

Waterpeil legger / Schouwpeil 4.90 mNAP
 Leggerdiepte - mNAP
 Onderhoudsdiepte - mNAP
 Talud links 1: null
 Talud rechts 1: null
 Representatieve lengte 56.00 m

Opnamepeil inpeiling 4.90 mNAP
 Max. diepte inp. 4.54 m tov waterpeil legger
 Slob in profiel 0.06 m3/m 3.53 m3
 Slob leggerprofiel 0.05 m3/m 2.63 m3
 Slob onderhoudsprofiel 0.05 m3/m 2.63 m3
 Vastebodem leggerprofiel 27.13 m3/m 1519.45 m3
 Vastebodem onderhoudspr. 30.79 m3/m 1724.24 m3


Opdrachtgever Gemeente Oss
 Projectcode T121280
 Projectnaam Baggerwerk Havens Oss
 Profiel HZ06
 Opname op 13-10-2020
 Status Definitief
 Leggerwaarden T121280_Ontgravingsmodel

engot vnuistWITop 28-9-2022



Tjhuis Ingenieurs BV
 tel. 0229 - 272 000
 e-mail: info@tjhuisingenieurs.nl
 www.tjhuisingenieurs.nl

Profiel: HZ07

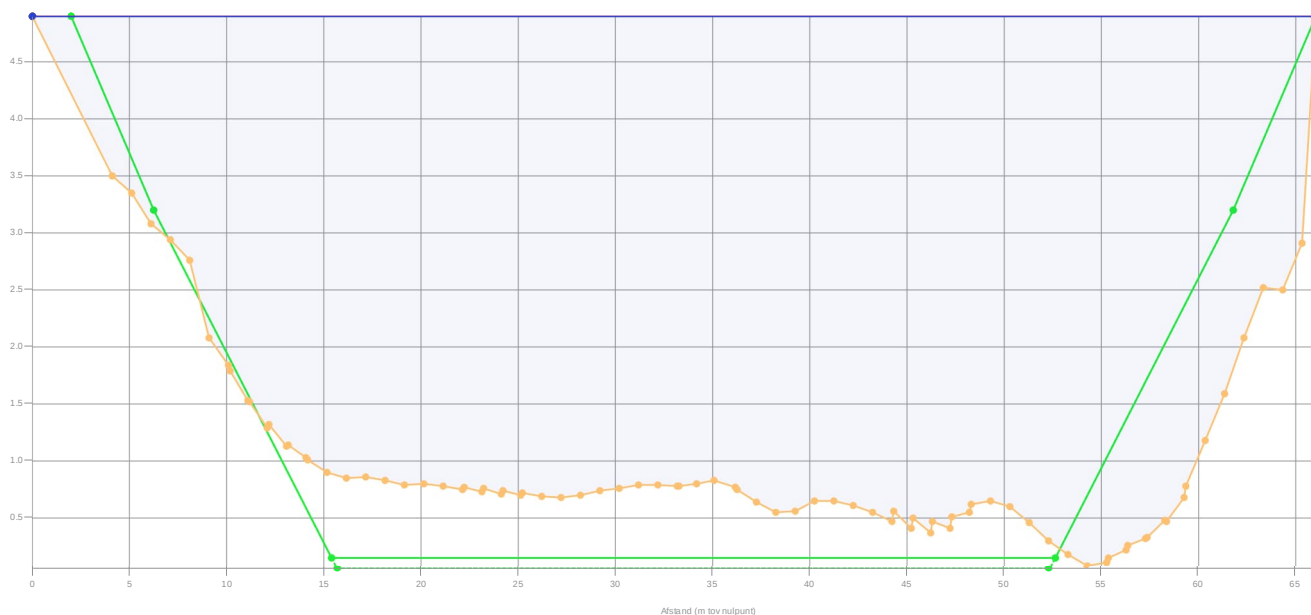

Legenda

- Gemeten waterniveau
 - Bovenkant slib
 - Vastebodem
 - Oever
 - TI21280_Ontgravingsmodel
- Patronen:
- Inpeiling
 - Uitpeiling
 - Waterpeil legger
 - Leggerprofiel
 - Onderhoudsprofiel

Waterpeil legger / Schouwpeil	4.90 mNAP
Leggerdiepte	- mNAP
Onderhoudsdiepte	- mNAP
Talud links	1: null
Talud rechts	1: null
Representatieve lengte	35.00 m

Opnamepeil inpeiling	4.90 mNAP
Max. diepte inp.	4.82 m tov waterpeil legger
Slib in profiel	0.06 m3/m 2.24 m3
Slib leggerprofiel	0.04 m3/m 1.50 m3
Slib onderhoudsprofiel	0.04 m3/m 1.50 m3
Vastebodem leggerprofiel	20.87 m3/m 730.41 m3
Vastebodem onderhoudspr.	24.56 m3/m 859.67 m3


Opdrachtgever	Gemeente Oss
Projectcode	TI21280
Projectnaam	Baggerwerk Havens Oss
Profiel	HZ07
Opname op	13-10-2020
Status	Definitief
Leggerwaarden	TI21280_Ontgravingsmodel

engot vnuistWITop 28-9-2022



Tjhuis Ingenieurs BV
tel. 0229 - 272 000
e-mail: info@tjhuisingenieurs.nl
www.tjhuisingenieurs.nl

Profiel: HZ07A

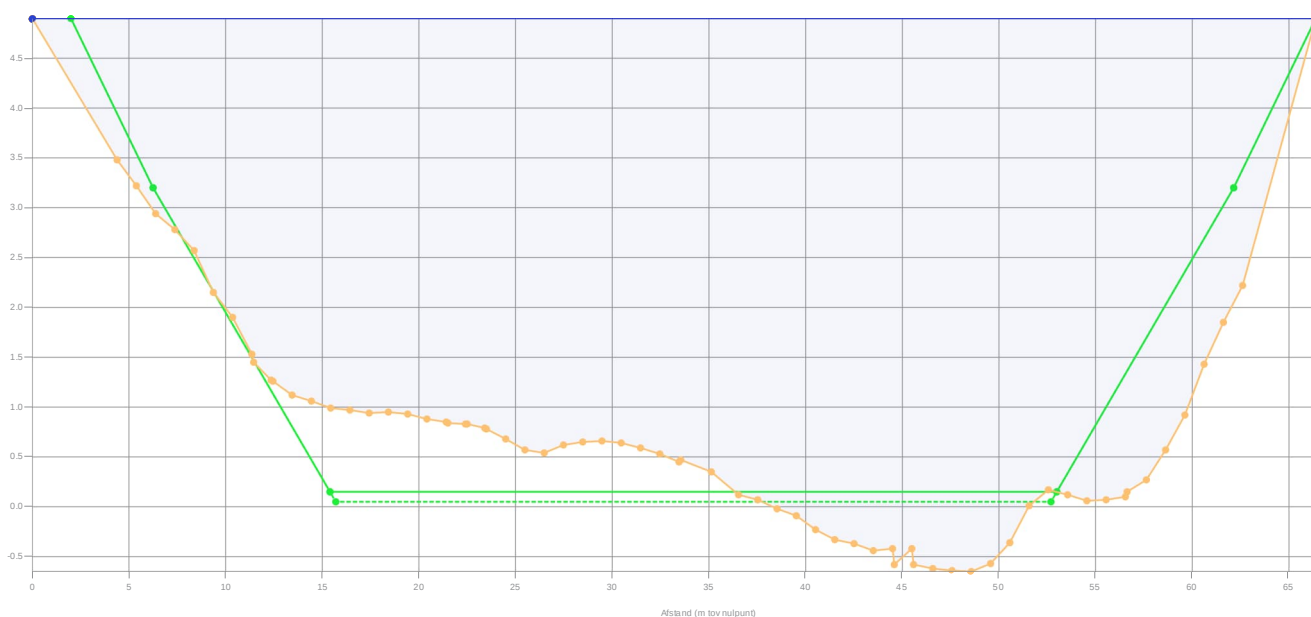

Legenda

- Gemeten waterniveau
 - Bovenkant slib
 - Vastebodem
 - Oever
 - TI21280_Ontgravingsmodel
- Patronen:
- Inpeiling
 - Uitpeiling
 - Waterpeil legger
 - Leggerprofiel
 - Onderhoudsprofiel

Waterpeil legger / Schouwpeil	4.90 mNAP
Leggerdiepte	- mNAP
Onderhoudsdiepte	- mNAP
Talud links	1: null
Talud rechts	1: null
Representatieve lengte	25.00 m

Opnamepeil inpeiling	4.90 mNAP
Max. diepte inp.	5.55 m tov waterpeil legger
Slib in profiel	0.06 m3/m 1.55 m3
Slib leggerprofiel	0.03 m3/m 0.73 m3
Slib onderhoudsprofiel	0.03 m3/m 0.78 m3
Vastebodem leggerprofiel	12.77 m3/m 319.23 m3
Vastebodem onderhoudspr.	14.98 m3/m 374.55 m3


Opdrachtgever	Gemeente Oss
Projectcode	TI21280
Projectnaam	Baggerwerk Havens Oss
Profiel	HZ07A
Opname op	13-10-2020
Status	Definitief
Leggerwaarden	TI21280_Ontgravingsmodel

engot vnuistWITop 28-9-2022



Tjhuis Ingenieurs BV
tel. 0229 - 272 000
e-mail: info@tjhuisingenieurs.nl
www.tjhuisingenieurs.nl

Profiel: HZ08

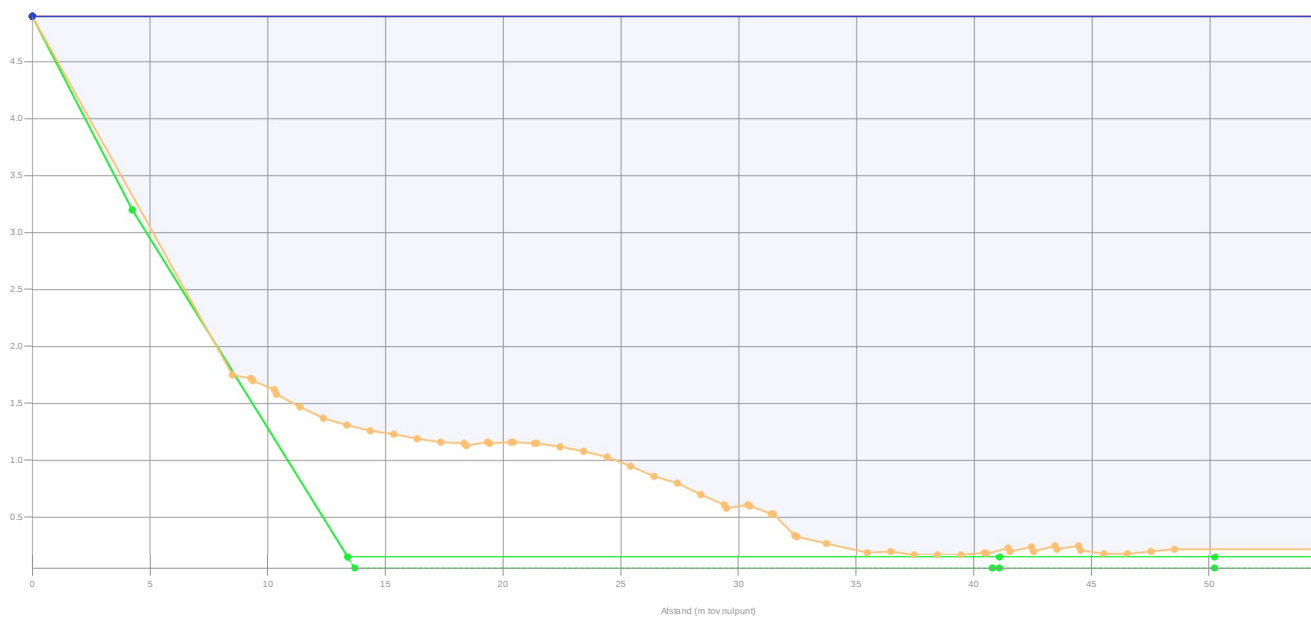

Legenda

- Gemeten waterniveau
 - Bovenkant slib
 - Vastebodem
 - Oever
 - Ti21280_Ontgravingsmodel
- Patronen:
- Inpeiling
 - Uitpeiling
 - Waterpeil legger
 - Leggerprofiel
 - Onderhoudsprofiel

Waterpeil legger / Schouwpeil	4.90 mNAP
Leggerdiepte	- mNAP
Onderhoudsdiepte	- mNAP
Talud links	1: null
Talud rechts	1: null
Representatieve lengte	40.00 m

Opnamepeil inpeiling	4.90 mNAP
Max. diepte inp.	4.73 m tov waterpeil legger
Slib in profiel	0.05 m3/m 2.00 m3
Slib leggerprofiel	0.05 m3/m 1.96 m3
Slib onderhoudsprofiel	0.05 m3/m 1.96 m3
Vastebodem leggerprofiel	20.26 m3/m 810.32 m3
Vastebodem onderhoudspr.	24.35 m3/m 974.08 m3


Opdrachtgever	Gemeente Oss
Projectcode	Ti21280
Projectnaam	Baggerwerk Havens Oss
Profiel	HZ08
Opname op	13-10-2020
Status	Definitief
Leggerwaarden	Ti21280_Ontgravingsmodel

engot vnuistWitop 28-9-2022



Tjhuis Ingenieurs BV
tel. 0229 - 272 000
e-mail: info@tjhuisingenieurs.nl
www.tjhuisingenieurs.nl

Profiel: HZ09

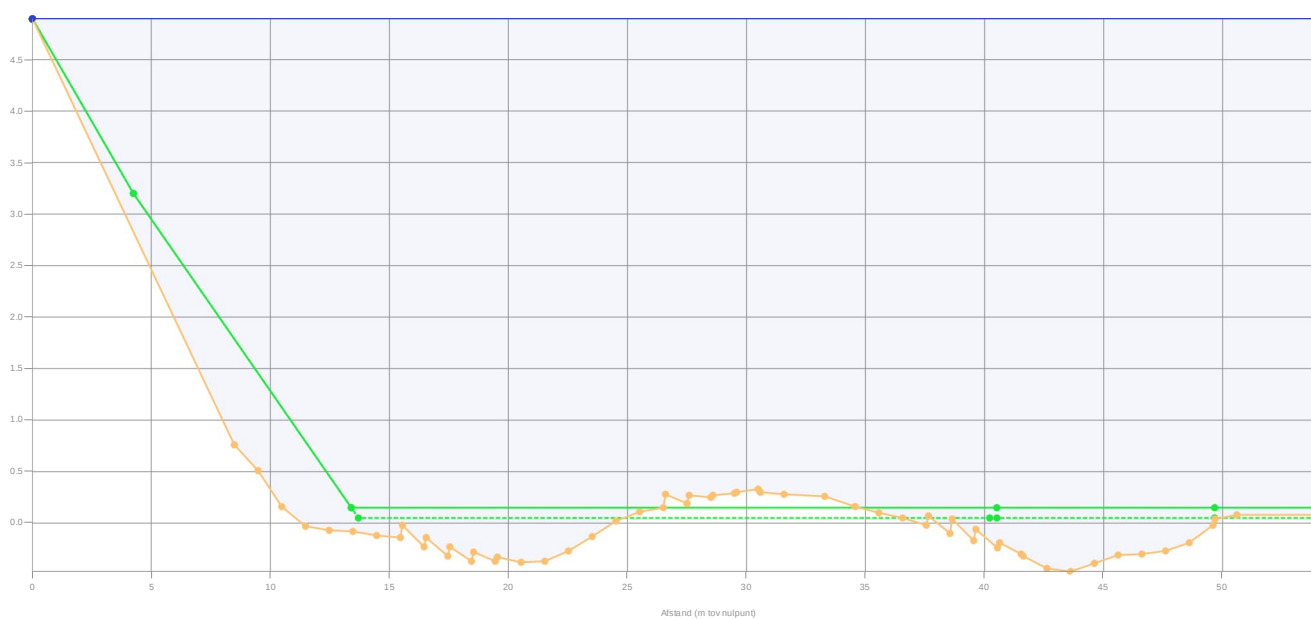

Legenda

- Gemeten waterniveau
 - Bovenkant slib
 - Vastebodem
 - Oever
 - Ti21280_Ontgravingsmodel
- Patronen:
- Inpeiling
 - Uitpeiling
 - Waterpeil legger
 - Leggerprofiel
 - Onderhoudsprofiel

Waterpeil legger / Schouwpeil	4.90 mNAP
Leggerdiepte	- mNAP
Onderhoudsdiepte	- mNAP
Talud links	1: null
Talud rechts	1: null
Representatieve lengte	50.00 m

Opnamepeil inpeiling	4.90 mNAP
Max. diepte inp.	5.37 m tov waterpeil legger
Slib in profiel	0.05 m3/m 2.50 m3
Slib leggerprofiel	0.01 m3/m 0.40 m3
Slib onderhoudsprofiel	0.02 m3/m 0.80 m3
Vastebodem leggerprofiel	0.94 m3/m 46.95 m3
Vastebodem onderhoudspr.	2.05 m3/m 102.60 m3


Opdrachtgever	Gemeente Oss
Projectcode	Ti21280
Projectnaam	Baggerwerk Havens Oss
Profiel	HZ09
Opname op	13-10-2020
Status	Definitief
Leggerwaarden	Ti21280_Ontgravingsmodel

engot vnuistWitop 28-9-2022



Tjhuis Ingenieurs BV
tel. 0229 - 272 000
e-mail: info@tjhuisingenieurs.nl
www.tjhuisingenieurs.nl

Profiel: HZ10

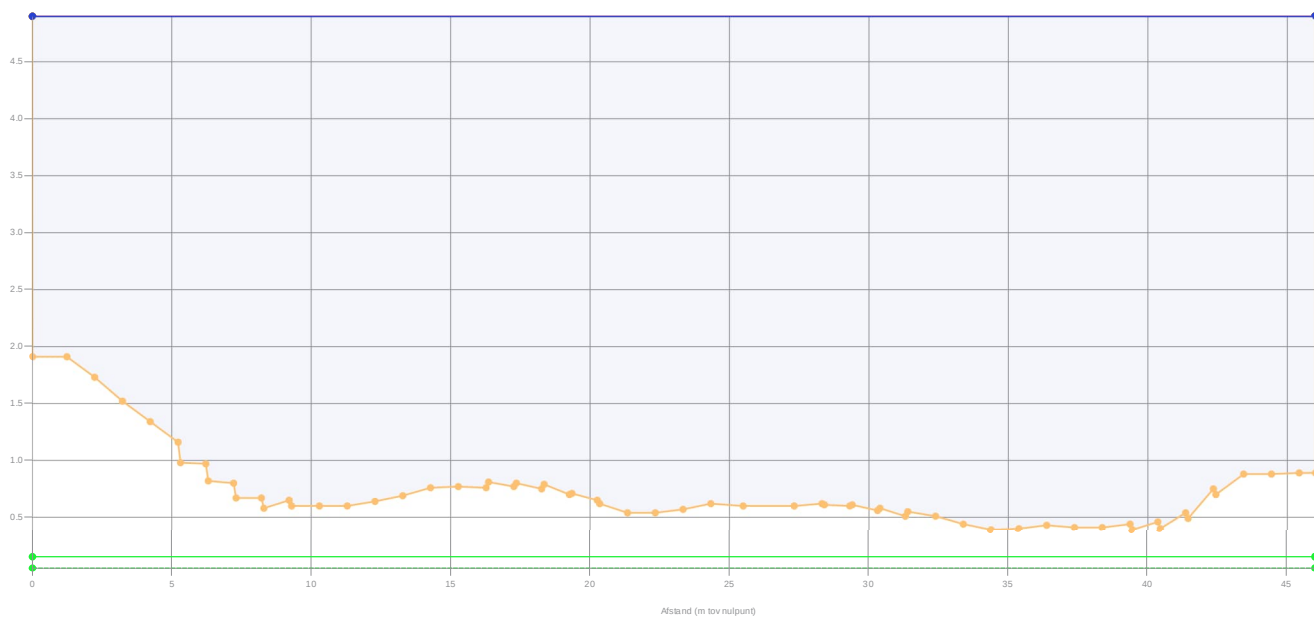

Legenda

- Gemeten waterniveau
 - Bovenkant slib
 - Vastebodem
 - Oever
 - TI21280_Ontgravingsmodel
- Patronen:
- Inpeiling
 - Uitpeiling
 - Waterpeil legger
 - Leggerprofiel
 - Onderhoudsprofiel

Waterpeil legger / Schouwpeil 4.90 mNAP
 Leggerdiepte 0.15 mNAP
 Onderhoudsdiepte 0.05 mNAP
 Representatieve lengte 50.00 m

Opnamepeil inpeiling 4.90 mNAP
 Max. diepte inp. 4.51 m tov waterpeil legger
 Slib in profiel 0.05 m3/m 2.30 m3
 Slib leggerprofiel 0.05 m3/m 2.30 m3
 Slib onderhoudsprofiel 0.05 m3/m 2.30 m3
 Vastebodem leggerprofiel 27.02 m3/m 1351.15 m3
 Vastebodem onderhoudspr. 31.63 m3/m 1581.25 m3


Opdrachtgever Gemeente Oss
 Projectcode TI21280
 Projectnaam Baggerwerk Havens Oss
 Profiel HZ10
 Opname op 13-10-2020
 Status Definitief
 Leggerwaarden TI21280_Ontgravingsmodel

engot vanuit WIT op 28-9-2022



Tijhuis Ingenieurs BV
 tel. 0229 - 272 000
 e-mail: info@tijhuisingenieurs.nl
 www.tijhuisingenieurs.nl

Profiel: HZ11

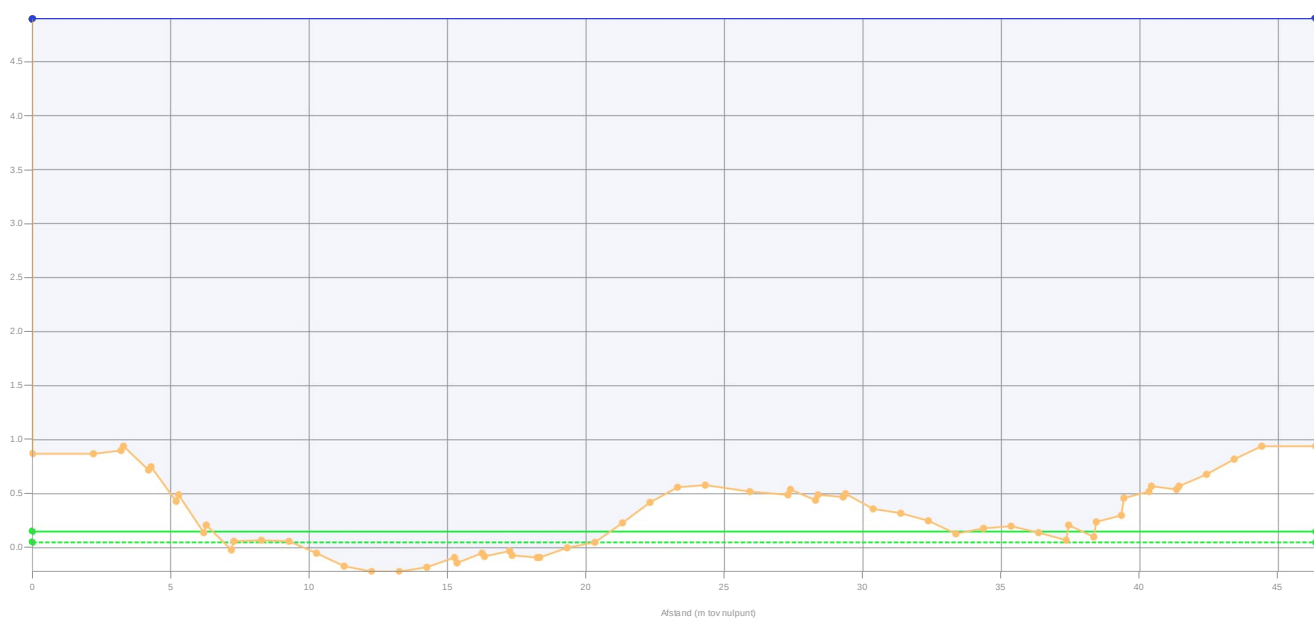

Legenda

- Gemeten waterniveau
 - Bovenkant slib
 - Vastebodem
 - Oever
 - TI21280_Ontgravingsmodel
- Patronen:
- Inpeiling
 - Uitpeiling
 - Waterpeil legger
 - Leggerprofiel
 - Onderhoudsprofiel

Waterpeil legger / Schouwpeil 4.90 mNAP
 Leggerdiepte 0.15 mNAP
 Onderhoudsdiepte 0.05 mNAP
 Representatieve lengte 37.00 m

Opnamepeil inpeiling 4.90 mNAP
 Max. diepte inp. 5.12 m tov waterpeil legger
 Slib in profiel 0.05 m3/m 1.70 m3
 Slib leggerprofiel 0.03 m3/m 1.11 m3
 Slib onderhoudsprofiel 0.04 m3/m 1.30 m3
 Vastebodem leggerprofiel 11.38 m3/m 421.17 m3
 Vastebodem onderhoudspr. 14.59 m3/m 539.87 m3

Opdrachtgever Gemeente Oss
 Projectcode TI21280
 Projectnaam Baggerwerk Havens Oss
 Profiel HZ11
 Opname op 13-10-2020
 Status Definitief
 Leggerwaarden TI21280_Ontgravingsmodel

engot vanuit WIT op 28-9-2022



Tijhuis Ingenieurs BV
 tel. 0229 - 272 000
 e-mail: info@tijhuisingenieurs.nl
 www.tijhuisingenieurs.nl

Profiel: HZ11A



Legenda

- Gemeten waterniveau
- Bovenkant slib
- Vastebodem
- Oever
- T21280_Ontgravingsmodel
- Patronen:
- Inpeiling
- Uitpeiling
- Waterpeil legger
- Leggerprofiel
- Onderhoudsprofiel

Waterpeil legger / Schouwpeil 4.90 mNAP
 Leggerdiepte 0.15 mNAP
 Onderhoudsdiepte 0.05 mNAP
 Representatieve lengte 24.00 m

Opnamepeil inpeiling 4.90 mNAP
 Max. diepte inp. 5.49 m tov waterpeil legger
 Slib in profiel 0.08 m3/m 1.82 m3
 Slib leggerprofiel 0.03 m3/m 0.72 m3
 Slib onderhoudsprofiel 0.04 m3/m 0.84 m3
 Vastebodem leggerprofiel 10.99 m3/m 263.76 m3
 Vastebodem onderhoudspr. 14.19 m3/m 340.56 m3

Opdrachtgever Gemeente Oss
 Projectcode T21280
 Projectnaam Baggerwerk Havens Oss
 Profiel HZ11A
 Opname op 13-10-2020
 Status Definitief
 Leggerwaarden T21280_Ontgravingsmodel

engot vanuit WIT op 28-3-2022



Tjhuis Ingenieurs BV
 tel. 0229 - 272 000
 e-mail: info@tjhuisingenieurs.nl
 www.tjhuisingenieurs.nl

Profiel: HZ12



Legenda

- Gemeten waterniveau
- Bovenkant slib
- Vastebodem
- Oever
- T21280_Ontgravingsmodel
- Patronen:
- Inpeiling
- Uitpeiling
- Waterpeil legger
- Leggerprofiel
- Onderhoudsprofiel

Waterpeil legger / Schouwpeil 4.90 mNAP
 Leggerdiepte - mNAP
 Onderhoudsdiepte - mNAP
 Talud links 1: null
 Talud rechts 1: null
 Representatieve lengte 50.00 m

Opnamepeil inpeiling 4.90 mNAP
 Max. diepte inp. 4.89 m tov waterpeil legger
 Slib in profiel 0.08 m3/m 4.15 m3
 Slib leggerprofiel 0.07 m3/m 3.45 m3
 Slib onderhoudsprofiel 0.07 m3/m 3.50 m3
 Vastebodem leggerprofiel 14.32 m3/m 716.15 m3
 Vastebodem onderhoudspr. 21.01 m3/m 1050.55 m3


Opdrachtgever Gemeente Oss
 Projectcode T21280
 Projectnaam Baggerwerk Havens Oss
 Profiel HZ12
 Opname op 13-10-2020
 Status Definitief
 Leggerwaarden T21280_Ontgravingsmodel

engot vanuit WIT op 28-3-2022



Tjhuis Ingenieurs BV
 tel. 0229 - 272 000
 e-mail: info@tjhuisingenieurs.nl
 www.tjhuisingenieurs.nl

Profiel: HZ13

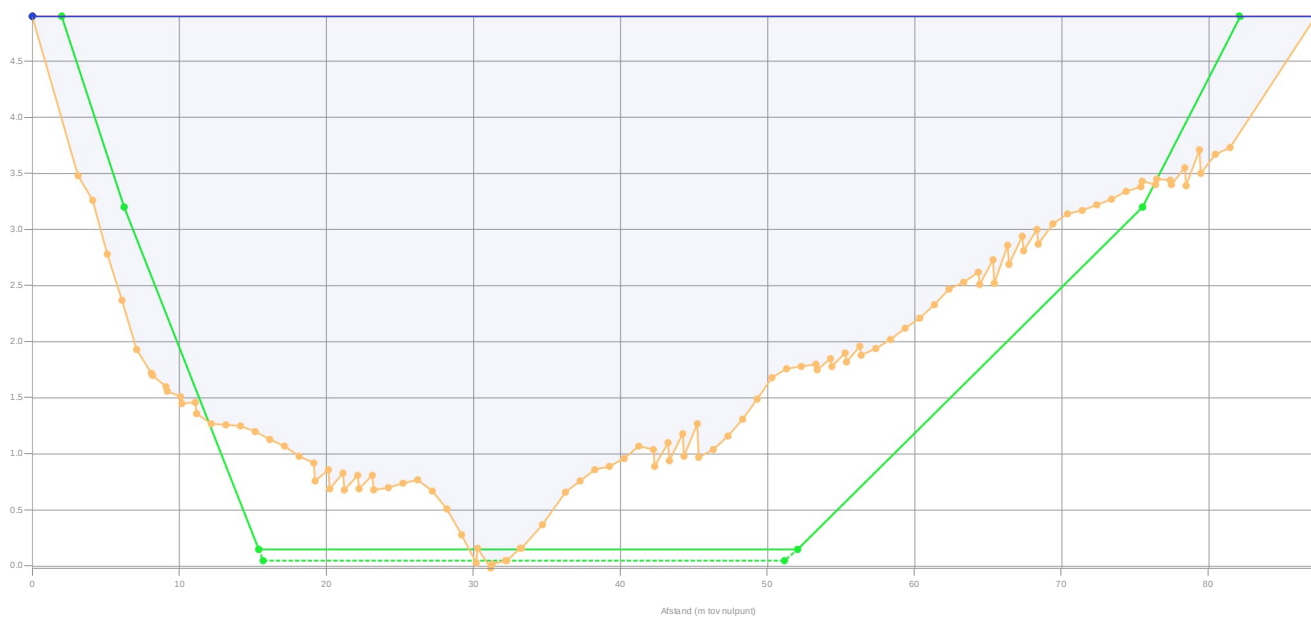

Legenda

- Gemeten waterniveau
 - Bovenkant slob
 - Vastebodem
 - Oever
 - TI21280_Ontgravingsmodel
- Patronen:
- Inpeiling
 - Uitpeiling
 - Waterpeil legger
 - Leggerprofiel
 - Onderhoudsprofiel

Waterpeil legger / Schouwpeil 4.90 mNAP
 Leggerdiepte - mNAP
 Onderhoudsdiepte - mNAP
 Talud links 1: null
 Talud rechts 1: null
 Representatieve lengte 23.00 m

Opnamepeil inpeiling 4.90 mNAP
 Max. diepte inp. 4.92 m tov waterpeil legger
 Slob in profiel 0.08 m3/m 1.91 m3
 Slob leggerprofiel 0.06 m3/m 1.40 m3
 Slob onderhoudsprofiel 0.06 m3/m 1.45 m3
 Vastebodem leggerprofiel 47.31 m3/m 1088.20 m3
 Vastebodem onderhoudspr. 50.67 m3/m 1165.46 m3


Opdrachtgever Gemeente Oss
 Projectcode TI21280
 Projectnaam Baggerwerk Havens Oss
 Profiel HZ13
 Opname op 13-10-2020
 Status Definitief
 Leggerwaarden TI21280_Ontgravingsmodel

engot vanuit WIT op 28-3-2022



Tjhuis Ingenieurs BV
 tel. 0229 - 272 000
 e-mail: info@tjhuisingenieurs.nl
 www.tjhuisingenieurs.nl

Profiel: HN14

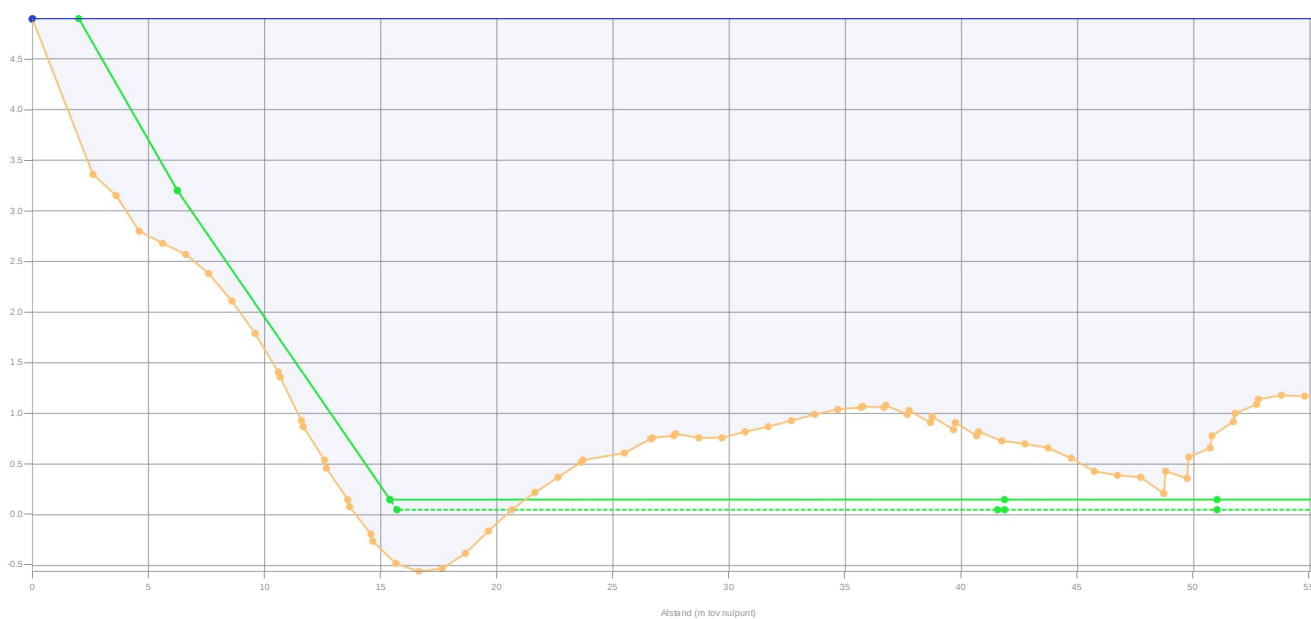

Legenda

- Gemeten waterniveau
 - Bovenkant slob
 - Vastebodem
 - Oever
 - TI21280_Ontgravingsmodel
- Patronen:
- Inpeiling
 - Uitpeiling
 - Waterpeil legger
 - Leggerprofiel
 - Onderhoudsprofiel

Waterpeil legger / Schouwpeil 4.90 mNAP
 Leggerdiepte - mNAP
 Onderhoudsdiepte - mNAP
 Talud links 1: null
 Talud rechts 1: null
 Representatieve lengte 50.00 m

Opnamepeil inpeiling 4.90 mNAP
 Max. diepte inp. 5.46 m tov waterpeil legger
 Slob in profiel 0.05 m3/m 2.70 m3
 Slob leggerprofiel 0.03 m3/m 1.70 m3
 Slob onderhoudsprofiel 0.04 m3/m 1.75 m3
 Vastebodem leggerprofiel 20.51 m3/m 1025.30 m3
 Vastebodem onderhoudspr. 23.94 m3/m 1196.85 m3


Opdrachtgever Gemeente Oss
 Projectcode TI21280
 Projectnaam Baggerwerk Havens Oss
 Profiel HN14
 Opname op 13-10-2020
 Status Definitief
 Leggerwaarden TI21280_Ontgravingsmodel

engot vanuit WIT op 28-3-2022



Tjhuis Ingenieurs BV
 tel. 0229 - 272 000
 e-mail: info@tjhuisingenieurs.nl
 www.tjhuisingenieurs.nl

Profiel: HN15

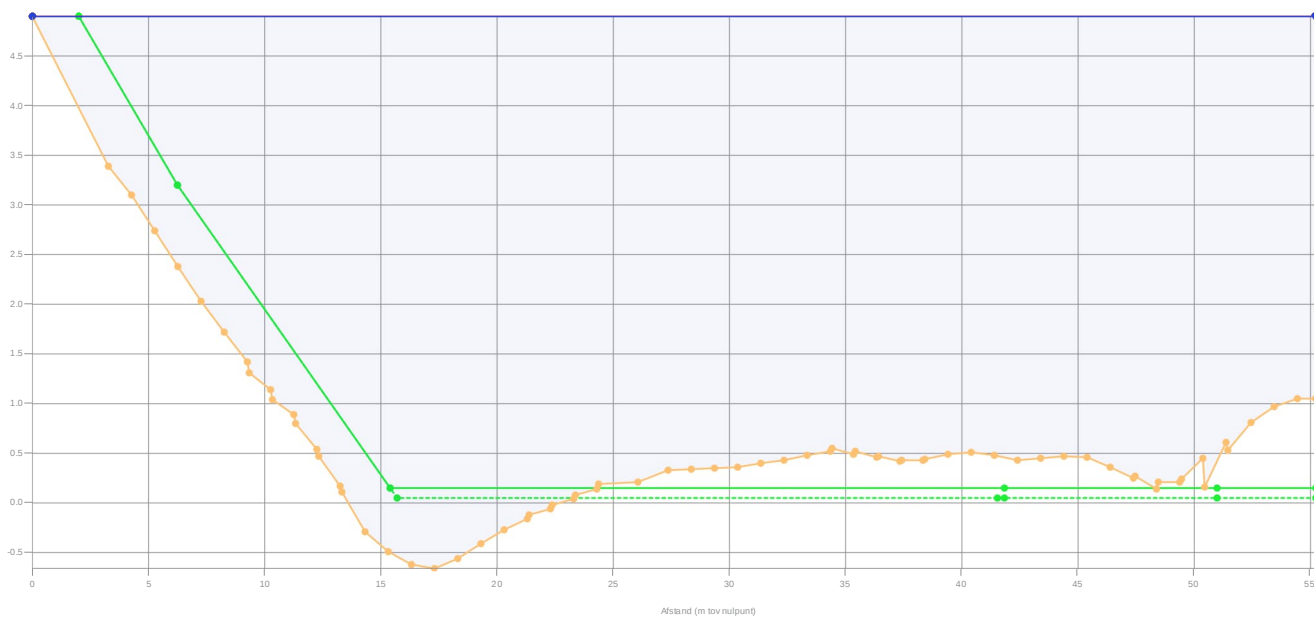

Legenda

- Gemeten waterniveau
 - Bovenkant slib
 - Vastebodem
 - Oever
 - TI21280_Ontgravingsmodel
- Patronen:
- Inpeiling
 - Uitpeiling
 - Waterpeil legger
 - Leggerprofiel
 - Onderhoudsprofiel

Waterpeil legger / Schouwpeil	4.90 mNAP
Leggerdiepte	- mNAP
Onderhoudsdiepte	- mNAP
Talud links	1: null
Talud rechts	1: null
Representatieve lengte	50.00 m

Opnamepeil inpeiling	4.90 mNAP
Max. diepte inp.	5.56 m tov waterpeil legger
Slab in profiel	0.05 m3/m 2.70 m3
Slab leggerprofiel	0.03 m3/m 1.55 m3
Slab onderhoudsprofiel	0.03 m3/m 1.60 m3
Vastebodem leggerprofiel	9.29 m3/m 464.70 m3
Vastebodem onderhoudspr.	12.44 m3/m 622.10 m3


Opdrachtgever	Gemeente Oss
Projectcode	TI21280
Projectnaam	Baggerwerk Havens Oss
Profiel	HN15
Opname op	13-10-2020
Status	Definitief
Leggerwaarden	TI21280_Ontgravingsmodel

engot vanuit WIT op 28-9-2022



Tjhuis Ingenieurs BV
tel. 0229 - 272 000
e-mail: info@tjhuisingenieurs.nl
www.tjhuisingenieurs.nl

Profiel: HN16

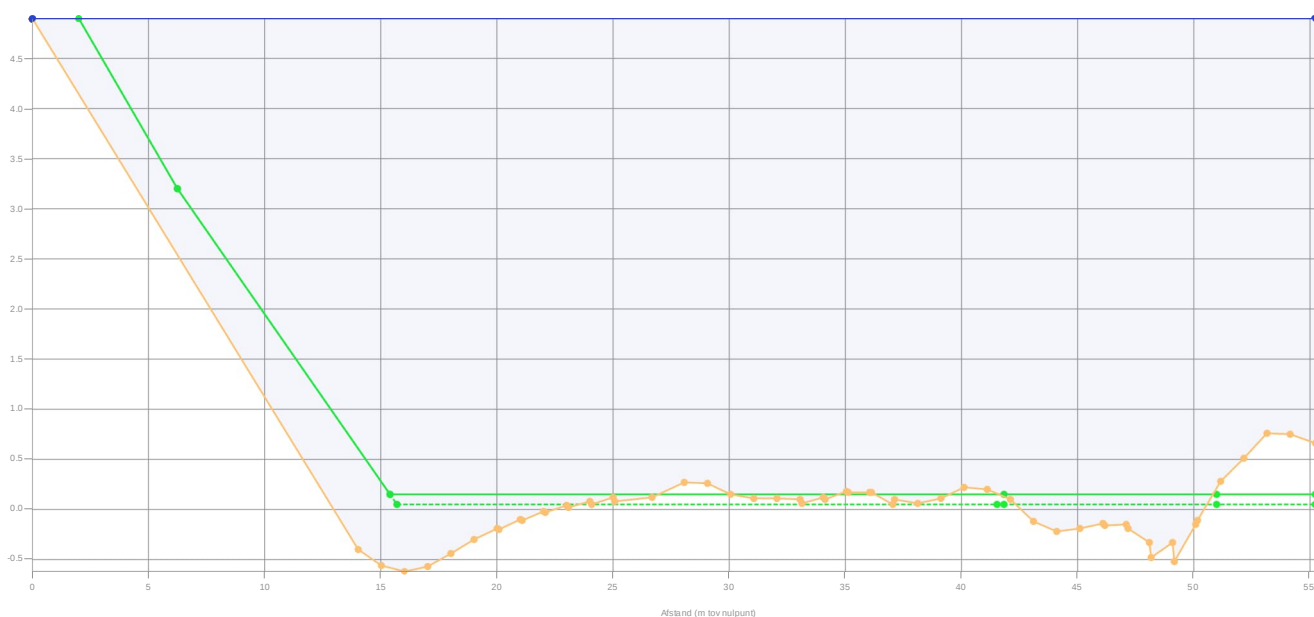

Legenda

- Gemeten waterniveau
 - Bovenkant slib
 - Vastebodem
 - Oever
 - TI21280_Ontgravingsmodel
- Patronen:
- Inpeiling
 - Uitpeiling
 - Waterpeil legger
 - Leggerprofiel
 - Onderhoudsprofiel

Waterpeil legger / Schouwpeil	4.90 mNAP
Leggerdiepte	0.15 mNAP
Onderhoudsdiepte	0.05 mNAP
Talud links	1: null
Talud rechts	1: null
Representatieve lengte	35.00 m

Opnamepeil inpeiling	4.90 mNAP
Max. diepte inp.	5.52 m tov waterpeil legger
Slab in profiel	0.05 m3/m 1.68 m3
Slab leggerprofiel	0.01 m3/m 0.38 m3
Slab onderhoudsprofiel	0.02 m3/m 0.80 m3
Vastebodem leggerprofiel	2.30 m3/m 80.61 m3
Vastebodem onderhoudspr.	4.03 m3/m 141.08 m3

Opdrachtgever	Gemeente Oss
Projectcode	TI21280
Projectnaam	Baggerwerk Havens Oss
Profiel	HN16
Opname op	13-10-2020
Status	Definitief
Leggerwaarden	TI21280_Ontgravingsmodel

engot vanuit WIT op 28-9-2022



Tjhuis Ingenieurs BV
tel. 0229 - 272 000
e-mail: info@tjhuisingenieurs.nl
www.tjhuisingenieurs.nl

Profiel: HN17



Legenda

- Gemeten waterniveau
 - Bovenkant slob
 - Vastebodem
 - Oever
 - TI21280_Ontgravingsmodel
- Patronen:
- Inpeiling
 - Uitpeiling
 - Waterpeil legger
 - Leggerprofiel
 - Onderhoudsprofiel

Waterpeil legger / Schouwpeil 4.90 mNAP
 Leggerdiepte - mNAP
 Onderhoudsdiepte - mNAP
 Talud links 1: null
 Talud rechts 1: null
 Representatieve lengte 65.00 m

Opnamepeil inpeiling 4.90 mNAP
 Max. diepte inp. 5.18 m tov waterpeil legger
 Slob in profiel 0.05 m3/m 3.51 m3
 Slob leggerprofiel 0.01 m3/m 0.52 m3
 Slob onderhoudsprofiel 0.02 m3/m 1.04 m3
 Vastebodem leggerprofiel 1.73 m3/m 112.19 m3
 Vastebodem onderhoudspr. 2.72 m3/m 176.93 m3


Opdrachtgever Gemeente Oss
 Projectcode TI21280
 Projectnaam Baggerwerk Havens Oss
 Profiel HN17
 Opname op 13-10-2020
 Status Definitief
 Leggerwaarden TI21280_Ontgravingsmodel

engot vanuit WIT op 28-9-2022



Tjhuis Ingenieurs BV
 tel. 0229 - 272 000
 e-mail: info@tjhuisingenieurs.nl
 www.tjhuisingenieurs.nl

Profiel: HN18

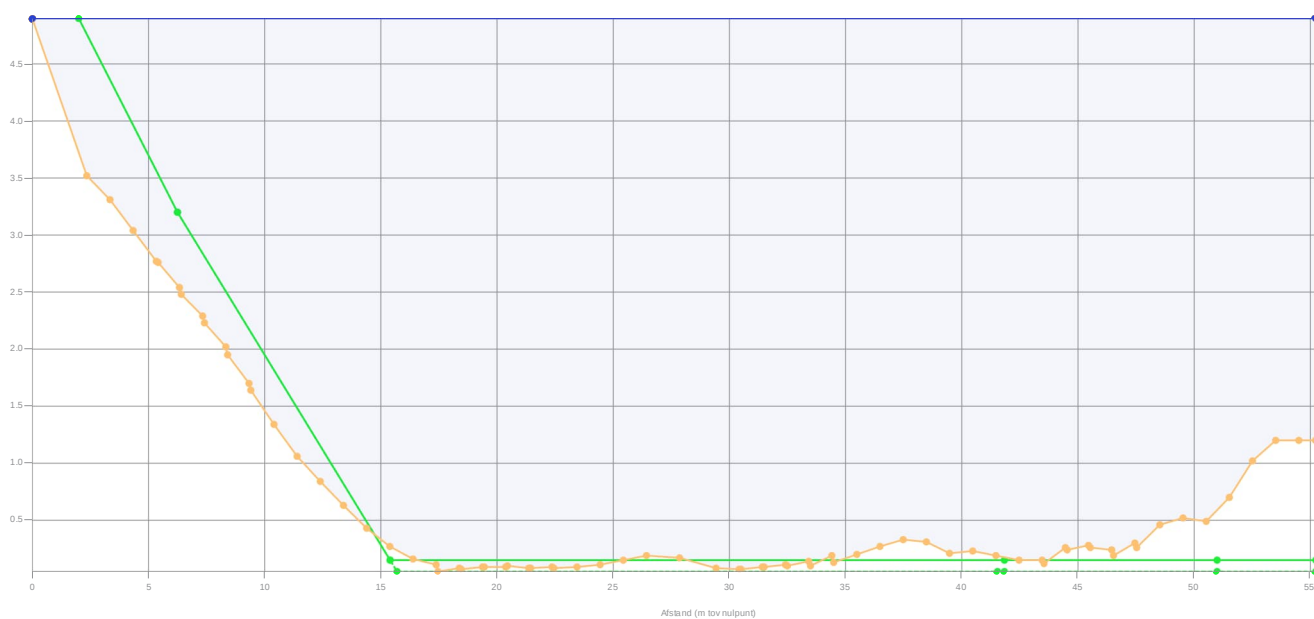

Legenda

- Gemeten waterniveau
 - Bovenkant slob
 - Vastebodem
 - Oever
 - TI21280_Ontgravingsmodel
- Patronen:
- Inpeiling
 - Uitpeiling
 - Waterpeil legger
 - Leggerprofiel
 - Onderhoudsprofiel

Waterpeil legger / Schouwpeil 4.90 mNAP
 Leggerdiepte - mNAP
 Onderhoudsdiepte - mNAP
 Talud links 1: null
 Talud rechts 1: null
 Representatieve lengte 65.00 m

Opnamepeil inpeiling 4.90 mNAP
 Max. diepte inp. 4.85 m tov waterpeil legger
 Slob in profiel 0.05 m3/m 3.51 m3
 Slob leggerprofiel 0.02 m3/m 1.56 m3
 Slob onderhoudsprofiel 0.04 m3/m 2.67 m3
 Vastebodem leggerprofiel 6.04 m3/m 392.67 m3
 Vastebodem onderhoudspr. 9.21 m3/m 598.46 m3

Opdrachtgever Gemeente Oss
 Projectcode TI21280
 Projectnaam Baggerwerk Havens Oss
 Profiel HN18
 Opname op 13-10-2020
 Status Definitief
 Leggerwaarden TI21280_Ontgravingsmodel

engot vanuit WIT op 28-9-2022



Tjhuis Ingenieurs BV
 tel. 0229 - 272 000
 e-mail: info@tjhuisingenieurs.nl
 www.tjhuisingenieurs.nl

Profiel: HN19



Legenda

- Gemeten waterniveau
 - Bovenkant slob
 - Vastebodem
 - Oever
 - TI21280_Ontgravingsmodel
- Patronen:
- Inpeiling
 - Uitpeiling
 - Waterpeil legger
 - Leggerprofiel
 - Onderhoudsprofiel

Waterpeil legger / Schouwpeil	4.90 mNAP
Leggerdiepte	- mNAP
Onderhoudsdiepte	- mNAP
Talud links	1: null
Talud rechts	1: null
Representatieve lengte	20.00 m

Opnamepeil inpeiling	4.90 mNAP
Max. diepte inp.	5.01 m tov waterpeil legger
Slob in profiel	0.05 m3/m 1.08 m3
Slob leggerprofiel	0.04 m3/m 0.74 m3
Slob onderhoudsprofiel	0.04 m3/m 0.78 m3
Vastebodem leggerprofiel	17.14 m3/m 342.76 m3
Vastebodem onderhoudspr.	20.53 m3/m 410.60 m3

Opdrachtgever	Gemeente Oss
Projectcode	TI21280
Projectnaam	Baggerwerk Havens Oss
Profiel	HN19
Opname op	13-10-2020
Status	Definitief
Leggerwaarden	TI21280_Ontgravingsmodel

engot vanuit WIT op 28-9-2022



Tjhuis Ingenieurs BV
tel. 0229 - 272 000
e-mail: info@tjhuisingenieurs.nl
www.tjhuisingenieurs.nl

Profiel: HN20



Legenda

- Gemeten waterniveau
 - Bovenkant slob
 - Vastebodem
 - Oever
 - TI21280_Ontgravingsmodel
- Patronen:
- Inpeiling
 - Uitpeiling
 - Waterpeil legger
 - Leggerprofiel
 - Onderhoudsprofiel

Waterpeil legger / Schouwpeil	4.90 mNAP
Leggerdiepte	- mNAP
Onderhoudsdiepte	- mNAP
Talud links	1: null
Talud rechts	1: null
Representatieve lengte	65.00 m

Opnamepeil inpeiling	4.90 mNAP
Max. diepte inp.	4.9 m tov waterpeil legger
Slob in profiel	0.06 m3/m 4.03 m3
Slob leggerprofiel	0.03 m3/m 2.08 m3
Slob onderhoudsprofiel	0.04 m3/m 2.40 m3
Vastebodem leggerprofiel	9.38 m3/m 609.96 m3
Vastebodem onderhoudspr.	12.25 m3/m 796.31 m3


Opdrachtgever	Gemeente Oss
Projectcode	TI21280
Projectnaam	Baggerwerk Havens Oss
Profiel	HN20
Opname op	13-10-2020
Status	Definitief
Leggerwaarden	TI21280_Ontgravingsmodel

engot vanuit WIT op 28-9-2022



Tjhuis Ingenieurs BV
tel. 0229 - 272 000
e-mail: info@tjhuisingenieurs.nl
www.tjhuisingenieurs.nl

Profiel: HN21

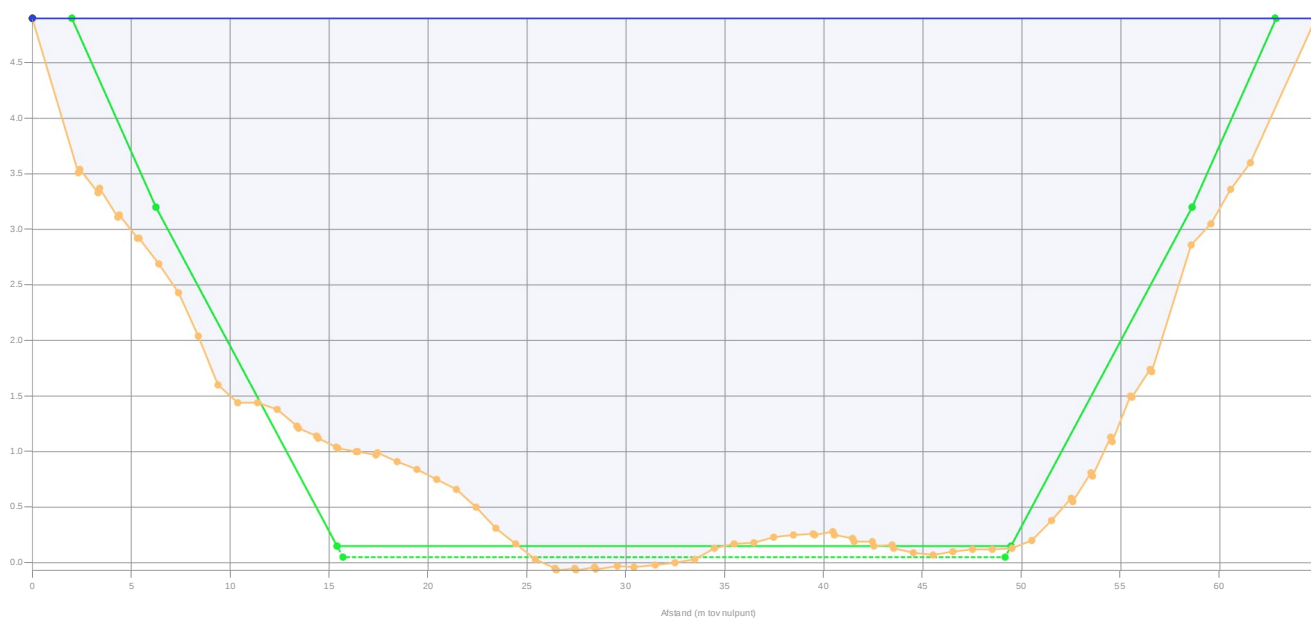

Legenda

- Gemeten waterniveau
 - Bovenkant slib
 - Vastebodem
 - Oever
 - TI21280_Ontgravingsmodel
- Patronen:
- Inpeiling
 - Uitpeiling
 - Waterpeil legger
 - Leggerprofiel
 - Onderhoudsprofiel

Waterpeil legger / Schouwpeil	4.90 mNAP
Leggerdiepte	- mNAP
Onderhoudsdiepte	- mNAP
Talud links	1: null
Talud rechts	1: null
Representatieve lengte	34.00 m

Opnamepeil inpeiling	4.90 mNAP
Max. diepte inp.	4.97 m tov waterpeil legger
Slib in profiel	0.06 m3/m 2.11 m3
Slib leggerprofiel	0.02 m3/m 0.71 m3
Slib onderhoudsprofiel	0.03 m3/m 0.99 m3
Vastebodem leggerprofiel	7.43 m3/m 252.76 m3
Vastebodem onderhoudspr.	9.60 m3/m 326.54 m3


Opdrachtgever	Gemeente Oss
Projectcode	TI21280
Projectnaam	Baggerwerk Havens Oss
Profiel	HN21
Opname op	13-10-2020
Status	Definitief
Leggerwaarden	TI21280_Ontgravingsmodel

engot vanuit WIT op 28-9-2022



Tjhuis Ingenieurs BV
tel. 0229 - 272 000
e-mail: info@tjhuisingenieurs.nl
www.tjhuisingenieurs.nl

Profiel: HN22

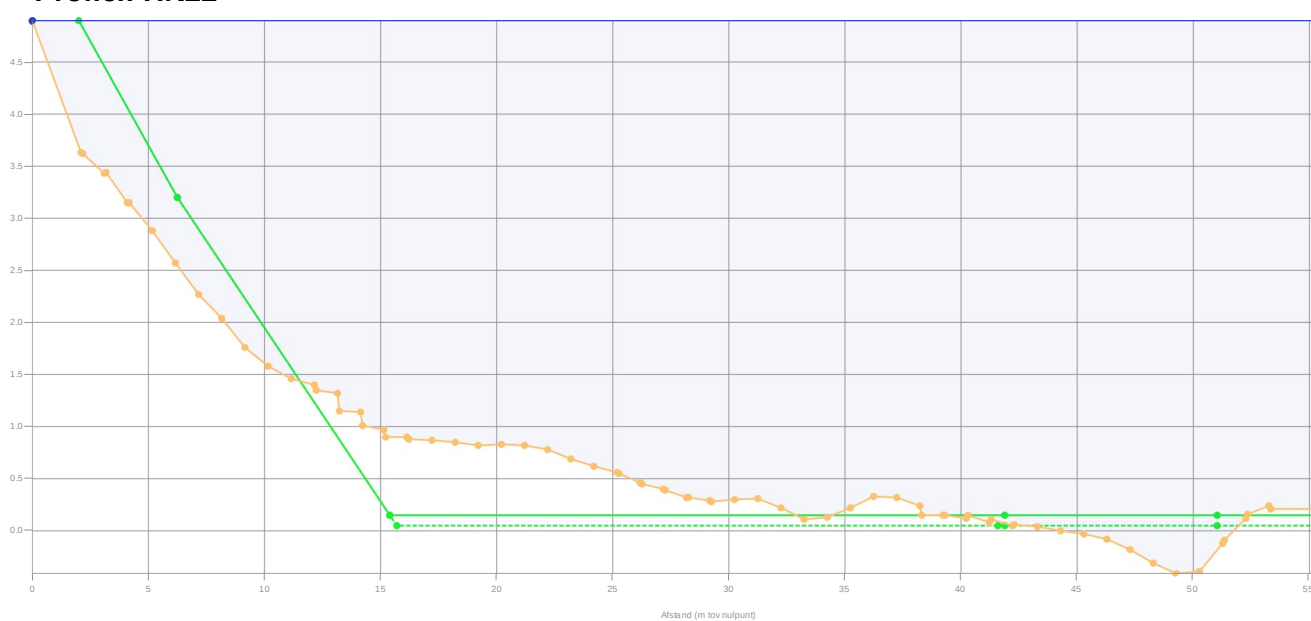

Legenda

- Gemeten waterniveau
 - Bovenkant slib
 - Vastebodem
 - Oever
 - TI21280_Ontgravingsmodel
- Patronen:
- Inpeiling
 - Uitpeiling
 - Waterpeil legger
 - Leggerprofiel
 - Onderhoudsprofiel

Waterpeil legger / Schouwpeil	4.90 mNAP
Leggerdiepte	- mNAP
Onderhoudsdiepte	- mNAP
Talud links	1: null
Talud rechts	1: null
Representatieve lengte	86.00 m

Opnamepeil inpeiling	4.90 mNAP
Max. diepte inp.	5.31 m tov waterpeil legger
Slib in profiel	0.05 m3/m 4.64 m3
Slib leggerprofiel	0.03 m3/m 2.41 m3
Slib onderhoudsprofiel	0.04 m3/m 3.01 m3
Vastebodem leggerprofiel	9.82 m3/m 844.95 m3
Vastebodem onderhoudspr.	12.64 m3/m 1087.47 m3

Opdrachtgever	Gemeente Oss
Projectcode	TI21280
Projectnaam	Baggerwerk Havens Oss
Profiel	HN22
Opname op	13-10-2020
Status	Definitief
Leggerwaarden	TI21280_Ontgravingsmodel

engot vanuit WIT op 28-9-2022



Tjhuis Ingenieurs BV
tel. 0229 - 272 000
e-mail: info@tjhuisingenieurs.nl
www.tjhuisingenieurs.nl

Profiel: HN23



Legenda

- Gemeten waterniveau
 - Bovenkant slib
 - Vastebodem
 - Oever
 - TI21280_Ontgravingsmodel
- Patronen:
- Inpeiling
 - Uitpeiling
 - Waterpeil legger
 - Leggerprofiel
 - Onderhoudsprofiel

Waterpeil legger / Schouwpeil	4.90 mNAP
Leggerdiepte	- mNAP
Onderhoudsdiepte	- mNAP
Talud links	1: null
Talud rechts	1: null
Representatieve lengte	30.00 m

Opnamepeil inpeiling	4.90 mNAP
Max. diepte inp.	5.18 m tov waterpeil legger
Slib in profiel	0.05 m3/m 1.62 m3
Slib leggerprofiel	0.02 m3/m 0.66 m3
Slib onderhoudsprofiel	0.03 m3/m 0.84 m3
Vastebodem leggerprofiel	2.13 m3/m 63.84 m3
Vastebodem onderhoudspr.	4.75 m3/m 142.53 m3

Opdrachtgever	Gemeente Oss
Projectcode	TI21280
Projectnaam	Baggerwerk Havens Oss
Profiel	HN23
Opname op	13-10-2020
Status	Definitief
Leggerwaarden	TI21280_Ontgravingsmodel

engot vnuistWITop 28-3-2022



Tjhuis Ingenieurs BV
tel. 0229 - 272 000
e-mail: info@tjhuisingenieurs.nl
www.tjhuisingenieurs.nl

Profiel: HN24



Legenda

- Gemeten waterniveau
 - Bovenkant slib
 - Vastebodem
 - Oever
 - TI21280_Ontgravingsmodel
- Patronen:
- Inpeiling
 - Uitpeiling
 - Waterpeil legger
 - Leggerprofiel
 - Onderhoudsprofiel

Waterpeil legger / Schouwpeil	4.90 mNAP
Leggerdiepte	- mNAP
Onderhoudsdiepte	- mNAP
Talud links	1: null
Talud rechts	1: null
Representatieve lengte	43.00 m

Opnamepeil inpeiling	4.90 mNAP
Max. diepte inp.	5.23 m tov waterpeil legger
Slib in profiel	0.05 m3/m 2.28 m3
Slib leggerprofiel	0.01 m3/m 0.60 m3
Slib onderhoudsprofiel	0.02 m3/m 0.82 m3
Vastebodem leggerprofiel	3.33 m3/m 143.32 m3
Vastebodem onderhoudspr.	4.53 m3/m 194.70 m3


Opdrachtgever	Gemeente Oss
Projectcode	TI21280
Projectnaam	Baggerwerk Havens Oss
Profiel	HN24
Opname op	13-10-2020
Status	Definitief
Leggerwaarden	TI21280_Ontgravingsmodel

engot vnuistWITop 28-3-2022



Tjhuis Ingenieurs BV
tel. 0229 - 272 000
e-mail: info@tjhuisingenieurs.nl
www.tjhuisingenieurs.nl

Profiel: HN25

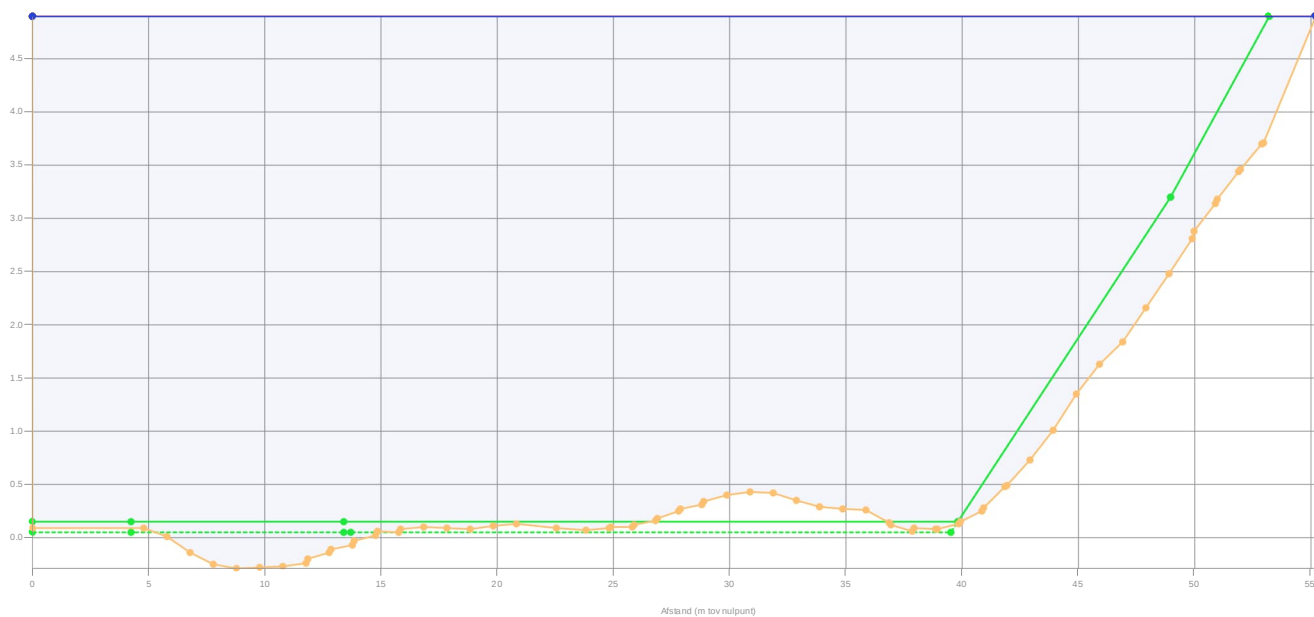

Legenda

- Gemeten waterniveau
- Bovenkant slib
- Vastebodem
- Oever
- TI21280_Ontgravingsmodel
- Patronen:
 - Inpeiling
 - Uitpeiling
 - Waterpeil legger
 - Leggerprofiel
 - Onderhoudsprofiel

Waterpeil legger / Schouwpeil 4.90 mNAP
 Leggerdiepte - mNAP
 Onderhoudsdiepte - mNAP
 Talud links 1: null
 Talud rechts 1: null
 Representatieve lengte 57.00 m

Opnamepeil inpeiling 4.90 mNAP
 Max. diepte inp. 5.19 m tov waterpeil legger
 Slib in profiel 0.05 m3/m 3.08 m3
 Slib leggerprofiel 0.01 m3/m 0.57 m3
 Slib onderhoudsprofiel 0.03 m3/m 1.71 m3
 Vastebodem leggerprofiel 1.68 m3/m 95.93 m3
 Vastebodem onderhoudspr. 3.53 m3/m 201.21 m3


Opdrachtgever Gemeente Oss
 Projectcode TI21280
 Projectnaam Baggerwerk Havens Oss
 Profiel HN25
 Opname op 13-10-2020
 Status Definitief
 Leggerwaarden TI21280_Ontgravingsmodel

engod vanuit WIT op 28-3-2022



Tjhuis Ingenieurs BV
 tel. 0229 - 272 000
 e-mail: info@tjhuisingenieurs.nl
 www.tjhuisingenieurs.nl

Profiel: HN26

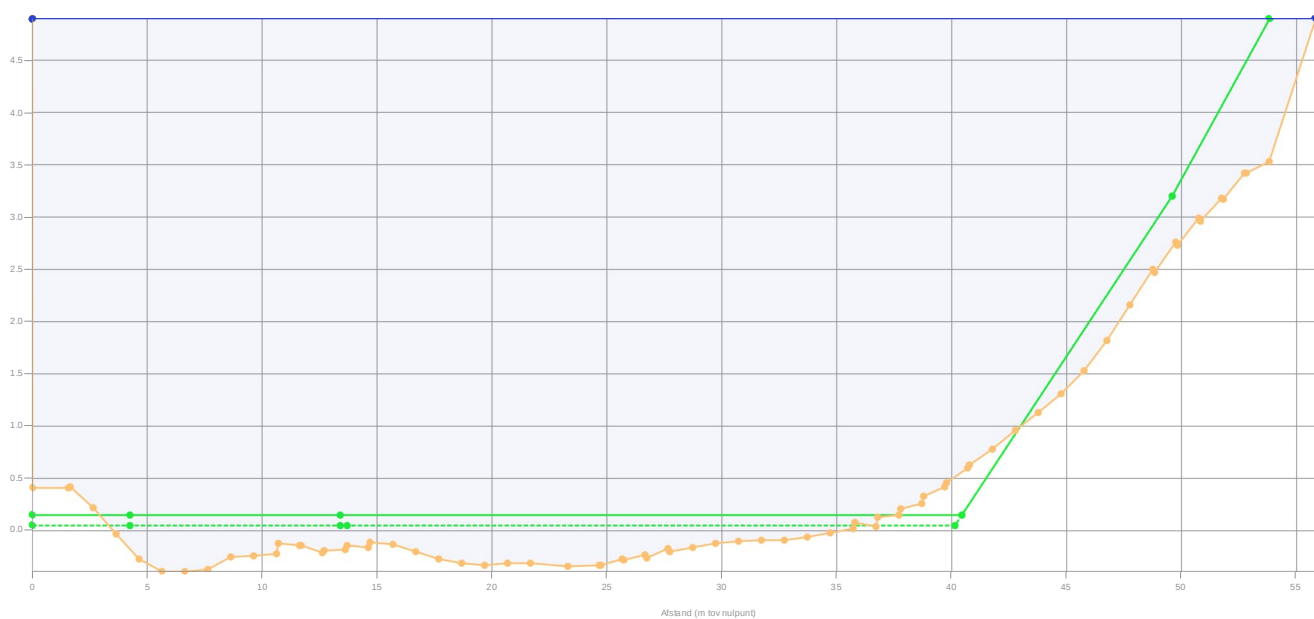

Legenda

- Gemeten waterniveau
- Bovenkant slib
- Vastebodem
- Oever
- TI21280_Ontgravingsmodel
- Patronen:
 - Inpeiling
 - Uitpeiling
 - Waterpeil legger
 - Leggerprofiel
 - Onderhoudsprofiel

Waterpeil legger / Schouwpeil 4.90 mNAP
 Leggerdiepte - mNAP
 Onderhoudsdiepte - mNAP
 Talud links 1: null
 Talud rechts 1: null
 Representatieve lengte 45.00 m

Opnamepeil inpeiling 4.90 mNAP
 Max. diepte inp. 5.29 m tov waterpeil legger
 Slib in profiel 0.06 m3/m 2.48 m3
 Slib leggerprofiel 0.01 m3/m 0.36 m3
 Slib onderhoudsprofiel 0.01 m3/m 0.45 m3
 Vastebodem leggerprofiel 1.71 m3/m 76.77 m3
 Vastebodem onderhoudspr. 2.37 m3/m 106.74 m3


Opdrachtgever Gemeente Oss
 Projectcode TI21280
 Projectnaam Baggerwerk Havens Oss
 Profiel HN26
 Opname op 13-10-2020
 Status Definitief
 Leggerwaarden TI21280_Ontgravingsmodel

engod vanuit WIT op 28-3-2022



Tjhuis Ingenieurs BV
 tel. 0229 - 272 000
 e-mail: info@tjhuisingenieurs.nl
 www.tjhuisingenieurs.nl

Profiel: HN27

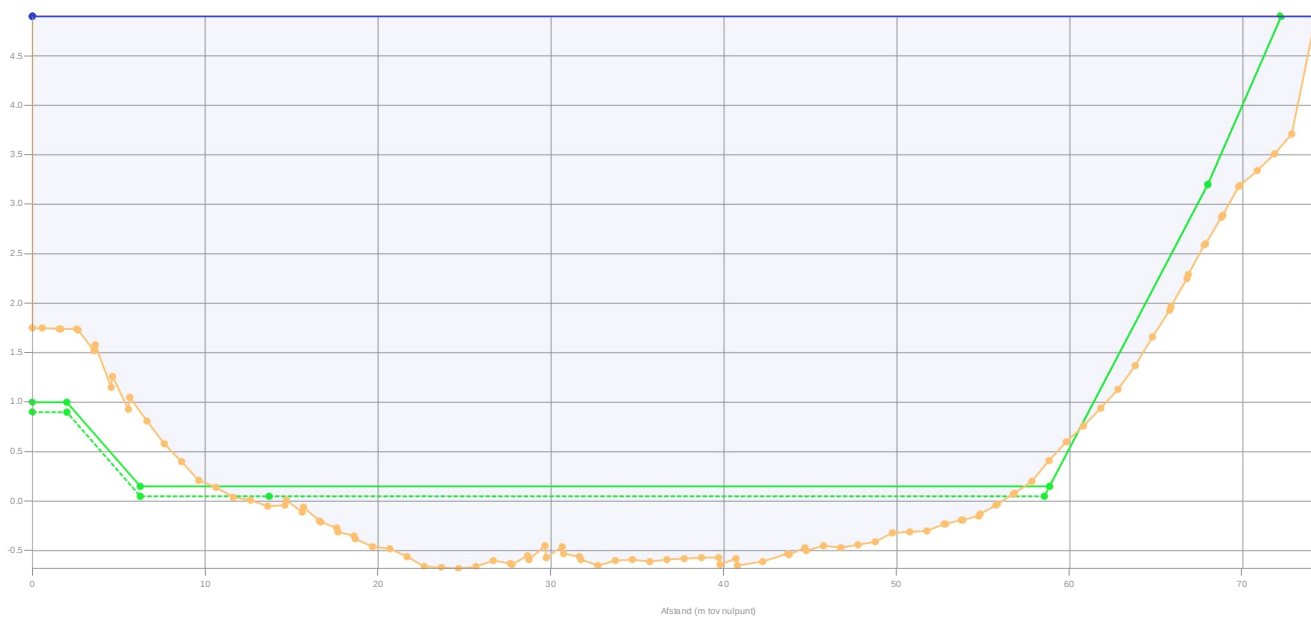

Legenda

- Gemeten waterniveau
 - Bovenkant slib
 - Vastebodem
 - Oever
 - TI21280_Ontgravingsmodel
- Patronen:
- Inpeiling
 - Uitpeiling
 - Waterpeil legger
 - Leggerprofiel
 - Onderhoudsprofiel

Waterpeil legger / Schouwpeil	4.90 mNAP
Leggerdiepte	- mNAP
Onderhoudsdiepte	- mNAP
Talud links	1: null
Talud rechts	1: null
Representatieve lengte	55.00 m

Opnamepeil inpeiling	4.90 mNAP
Max. diepte inp.	5.58 m tov waterpeil legger
Slib in profiel	0.07 m3/m 4.07 m3
Slib leggerprofiel	0.01 m3/m 0.77 m3
Slib onderhoudsprofiel	0.02 m3/m 0.88 m3
Vastebodem leggerprofiel	6.57 m3/m 361.13 m3
Vastebodem onderhoudspr.	7.84 m3/m 431.03 m3


Opdrachtgever	Gemeente Oss
Projectcode	TI21280
Projectnaam	Baggerwerk Havens Oss
Profiel	HN27
Opname op	13-10-2020
Status	Definitief
Leggerwaarden	TI21280_Ontgravingsmodel

engot vanuit WIT op 28-9-2022



Tjhuis Ingenieurs BV
tel. 0229 - 272 000
e-mail: info@tjhuisingenieurs.nl
www.tjhuisingenieurs.nl

Profiel: HN28

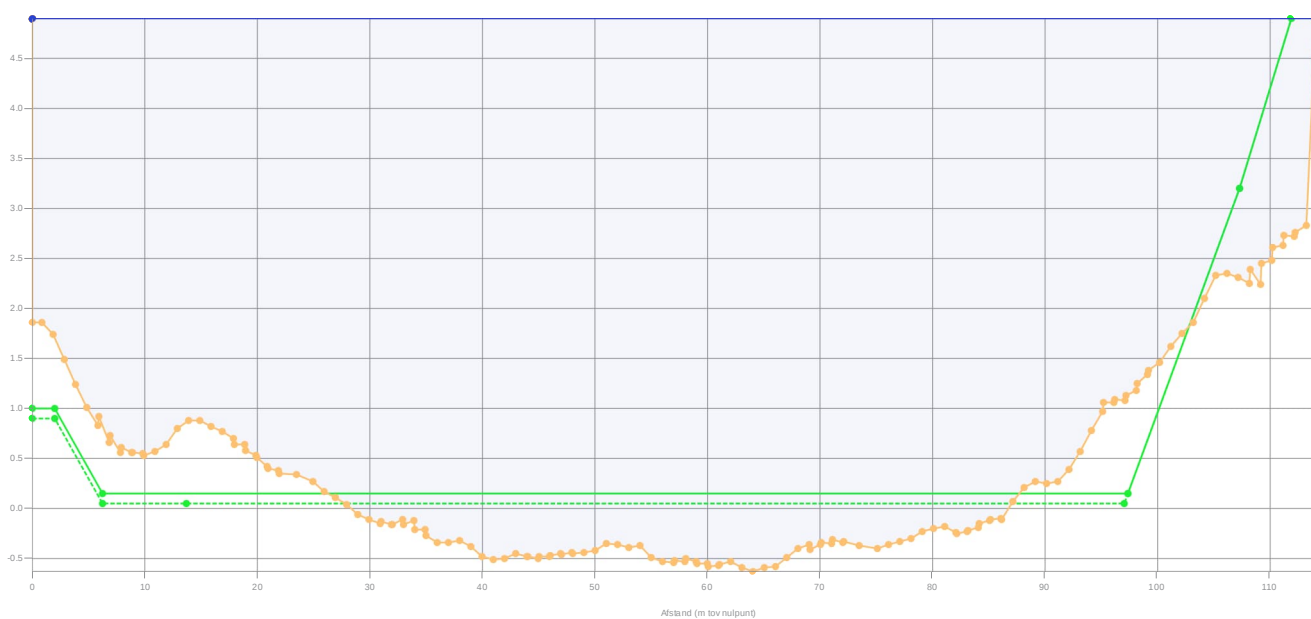

Legenda

- Gemeten waterniveau
 - Bovenkant slib
 - Vastebodem
 - Oever
 - TI21280_Ontgravingsmodel
- Patronen:
- Inpeiling
 - Uitpeiling
 - Waterpeil legger
 - Leggerprofiel
 - Onderhoudsprofiel

Waterpeil legger / Schouwpeil	4.90 mNAP
Leggerdiepte	- mNAP
Onderhoudsdiepte	- mNAP
Talud links	1: null
Talud rechts	1: null
Representatieve lengte	36.00 m

Opnamepeil inpeiling	4.90 mNAP
Max. diepte inp.	5.53 m tov waterpeil legger
Slib in profiel	0.11 m3/m 4.10 m3
Slib leggerprofiel	0.04 m3/m 1.48 m3
Slib onderhoudsprofiel	0.04 m3/m 1.58 m3
Vastebodem leggerprofiel	19.64 m3/m 706.97 m3
Vastebodem onderhoudspr.	23.33 m3/m 839.74 m3

Opdrachtgever	Gemeente Oss
Projectcode	TI21280
Projectnaam	Baggerwerk Havens Oss
Profiel	HN28
Opname op	13-10-2020
Status	Definitief
Leggerwaarden	TI21280_Ontgravingsmodel

engot vanuit WIT op 28-9-2022



Tjhuis Ingenieurs BV
tel. 0229 - 272 000
e-mail: info@tjhuisingenieurs.nl
www.tjhuisingenieurs.nl

Profiel: K29



Legenda

- Gemeten waterniveau
 - Bovenkant slob
 - Vastebodem
 - Oever
 - T121280_Ontgravingsmodel
- Patronen:
- Inpeiling
 - Uitpeiling
 - Waterpeil legger
 - Leggerprofiel
 - Onderhoudsprofiel

Waterpeil legger / Schouwpeil 4.90 mNAP
 Leggerdiepte - mNAP
 Onderhoudsdiepte - mNAP
 Talud links 1: null
 Talud rechts 1: null
 Representatieve lengte 38.00 m

Opnamepeil inpeiling 4.90 mNAP
 Max. diepte inp. 4.93 m tov waterpeil legger
 Slob in profiel 0.07 m3/m 2.70 m3
 Slob leggerprofiel 0.06 m3/m 2.09 m3
 Slob onderhoudsprofiel 0.06 m3/m 2.20 m3
 Vastebodem leggerprofiel 28.17 m3/m 1070.50 m3
 Vastebodem onderhoudspr. 33.28 m3/m 1264.53 m3

Opdrachtgever Gemeente Oss
 Projectcode T121280
 Projectnaam Baggerwerk Havens Oss
 Profiel K29
 Opname op 13-10-2020
 Status Definitief
 Leggerwaarden T121280_Ontgravingsmodel

engot vnuistWITop 28-3-2022



Tjhuis Ingenieurs BV
 tel. 0229 - 272 000
 e-mail: info@tjhuisingenieurs.nl
 www.tjhuisingenieurs.nl

Profiel: K29A



Legenda

- Gemeten waterniveau
 - Bovenkant slob
 - Vastebodem
 - Oever
 - T121280_Ontgravingsmodel
- Patronen:
- Inpeiling
 - Uitpeiling
 - Waterpeil legger
 - Leggerprofiel
 - Onderhoudsprofiel

Waterpeil legger / Schouwpeil 4.90 mNAP
 Leggerdiepte - mNAP
 Onderhoudsdiepte - mNAP
 Talud links 1: null
 Talud rechts 1: null
 Representatieve lengte 53.00 m

Opnamepeil inpeiling 4.90 mNAP
 Max. diepte inp. 5.53 m tov waterpeil legger
 Slob in profiel 0.06 m3/m 2.97 m3
 Slob leggerprofiel 0.02 m3/m 0.95 m3
 Slob onderhoudsprofiel 0.02 m3/m 1.11 m3
 Vastebodem leggerprofiel 4.60 m3/m 243.85 m3
 Vastebodem onderhoudspr. 5.96 m3/m 315.77 m3


Opdrachtgever Gemeente Oss
 Projectcode T121280
 Projectnaam Baggerwerk Havens Oss
 Profiel K29A
 Opname op 13-10-2020
 Status Definitief
 Leggerwaarden T121280_Ontgravingsmodel

engot vnuistWITop 28-3-2022



Tjhuis Ingenieurs BV
 tel. 0229 - 272 000
 e-mail: info@tjhuisingenieurs.nl
 www.tjhuisingenieurs.nl

Profiel: K30

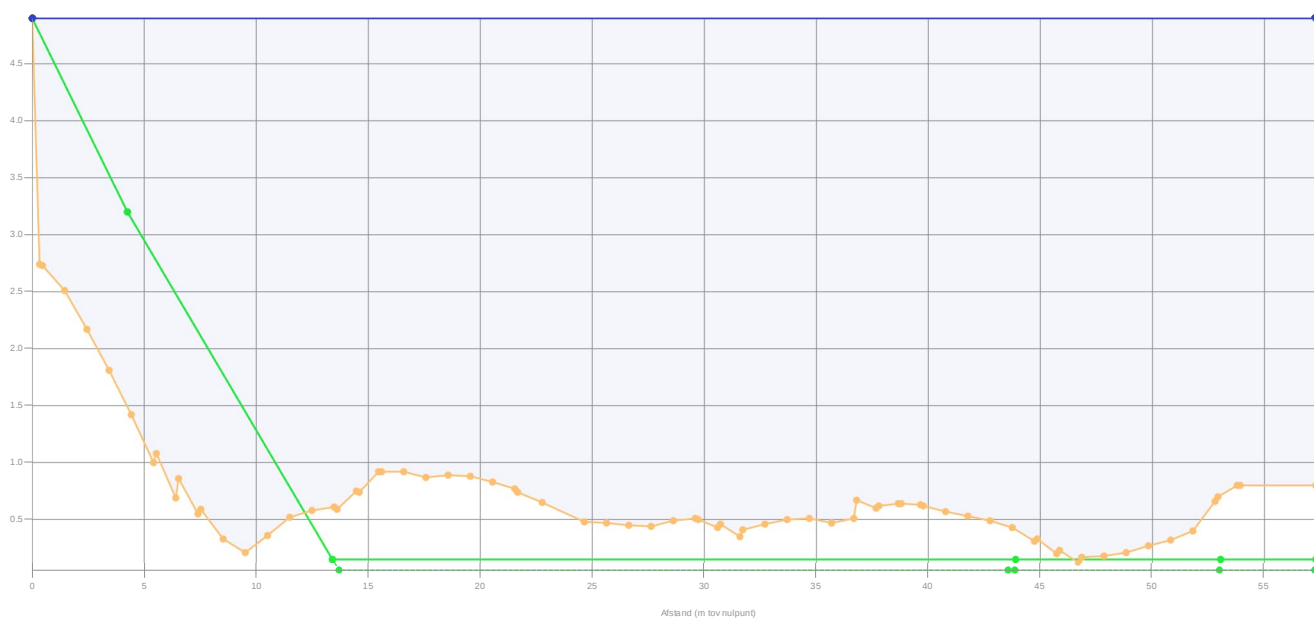

Legenda

- Gemeten waterniveau
 - Bovenkant slib
 - Vastebodem
 - Oever
 - TI21280_Ontgravingsmodel
- Patronen:
- Inpeiling
 - Uitpeiling
 - Waterpeil legger
 - Leggerprofiel
 - Onderhoudsprofiel

Waterpeil legger / Schouwpeil	4.90 mNAP
Leggerdiepte	- mNAP
Onderhoudsdiepte	- mNAP
Talud links	1: null
Talud rechts	1: null
Representatieve lengte	50.00 m

Opnamepeil inpeiling	4.90 mNAP
Max. diepte inp.	4.78 m tov waterpeil legger
Slib in profiel	0.06 m3/m 2.85 m3
Slib leggerprofiel	0.04 m3/m 2.25 m3
Slib onderhoudsprofiel	0.04 m3/m 2.25 m3
Vastebodem leggerprofiel	18.26 m3/m 912.90 m3
Vastebodem onderhoudspr.	22.63 m3/m 1131.40 m3


Opdrachtgever	Gemeente Oss
Projectcode	TI21280
Projectnaam	Baggerwerk Havens Oss
Profiel	K30
Opname op	13-10-2020
Status	Definitief
Leggerwaarden	TI21280_Ontgravingsmodel

engot vnuist/WIT op 28-9-2022



Tjhuis Ingenieurs BV
tel. 0229 - 272 000
e-mail: info@tjhuisingenieurs.nl
www.tjhuisingenieurs.nl

Profiel: K30A

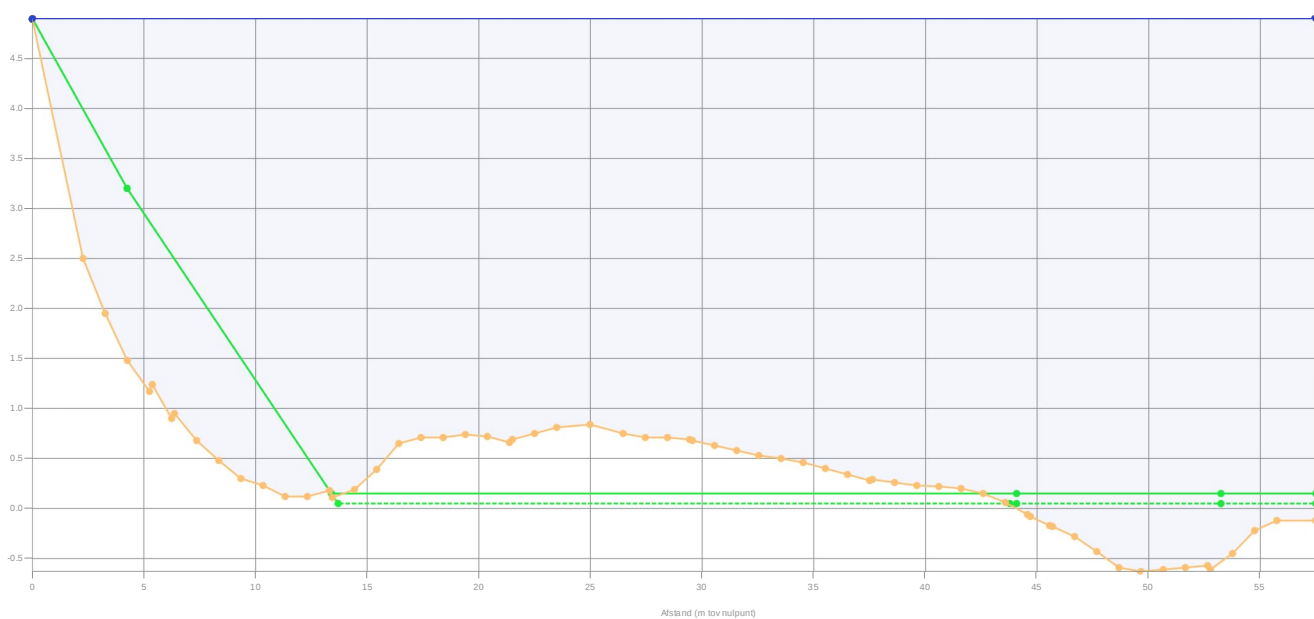

Legenda

- Gemeten waterniveau
 - Bovenkant slib
 - Vastebodem
 - Oever
 - TI21280_Ontgravingsmodel
- Patronen:
- Inpeiling
 - Uitpeiling
 - Waterpeil legger
 - Leggerprofiel
 - Onderhoudsprofiel

Waterpeil legger / Schouwpeil	4.90 mNAP
Leggerdiepte	- mNAP
Onderhoudsdiepte	- mNAP
Talud links	1: null
Talud rechts	1: null
Representatieve lengte	50.00 m

Opnamepeil inpeiling	4.90 mNAP
Max. diepte inp.	5.53 m tov waterpeil legger
Slib in profiel	0.06 m3/m 2.80 m3
Slib leggerprofiel	0.03 m3/m 1.45 m3
Slib onderhoudsprofiel	0.03 m3/m 1.50 m3
Vastebodem leggerprofiel	11.34 m3/m 566.80 m3
Vastebodem onderhoudspr.	14.29 m3/m 714.25 m3

Opdrachtgever	Gemeente Oss
Projectcode	TI21280
Projectnaam	Baggerwerk Havens Oss
Profiel	K30A
Opname op	13-10-2020
Status	Definitief
Leggerwaarden	TI21280_Ontgravingsmodel

engot vnuist/WIT op 28-9-2022



Tjhuis Ingenieurs BV
tel. 0229 - 272 000
e-mail: info@tjhuisingenieurs.nl
www.tjhuisingenieurs.nl

Profiel: K31



Legenda

- Gemeten waterniveau
 - Bovenkant slib
 - Vastebodem
 - Oever
 - TI21280_Ontgravingsmodel
- Patronen:
- Inpeiling
 - Uitpeiling
 - Waterpeil legger
 - Leggerprofiel
 - Onderhoudsprofiel

Waterpeil legger / Schouwpeil	4.90 mNAP
Leggerdiepte	- mNAP
Onderhoudsdiepte	- mNAP
Talud links	1: null
Talud rechts	1: null
Representatieve lengte	50.00 m

Opnamepeil inpeiling	4.90 mNAP
Max. diepte inp.	4.54 m tov waterpeil legger
Slib in profiel	0.06 m3/m 2.85 m3
Slib leggerprofiel	0.04 m3/m 2.25 m3
Slib onderhoudsprofiel	0.04 m3/m 2.25 m3
Vastebodem leggerprofiel	21.40 m3/m 1069.95 m3
Vastebodem onderhoudspr.	25.80 m3/m 1289.75 m3


Opdrachtgever	Gemeente Oss
Projectcode	TI21280
Projectnaam	Baggerwerk Havens Oss
Profiel	K31
Opname op	13-10-2020
Status	Definitief
Leggerwaarden	TI21280_Ontgravingsmodel

engot vanuit WIT op 28-9-2022



Tjhuis Ingenieurs BV
tel. 0229 - 272 000
e-mail: info@tjhuisingenieurs.nl
www.tjhuisingenieurs.nl

Profiel: K31A

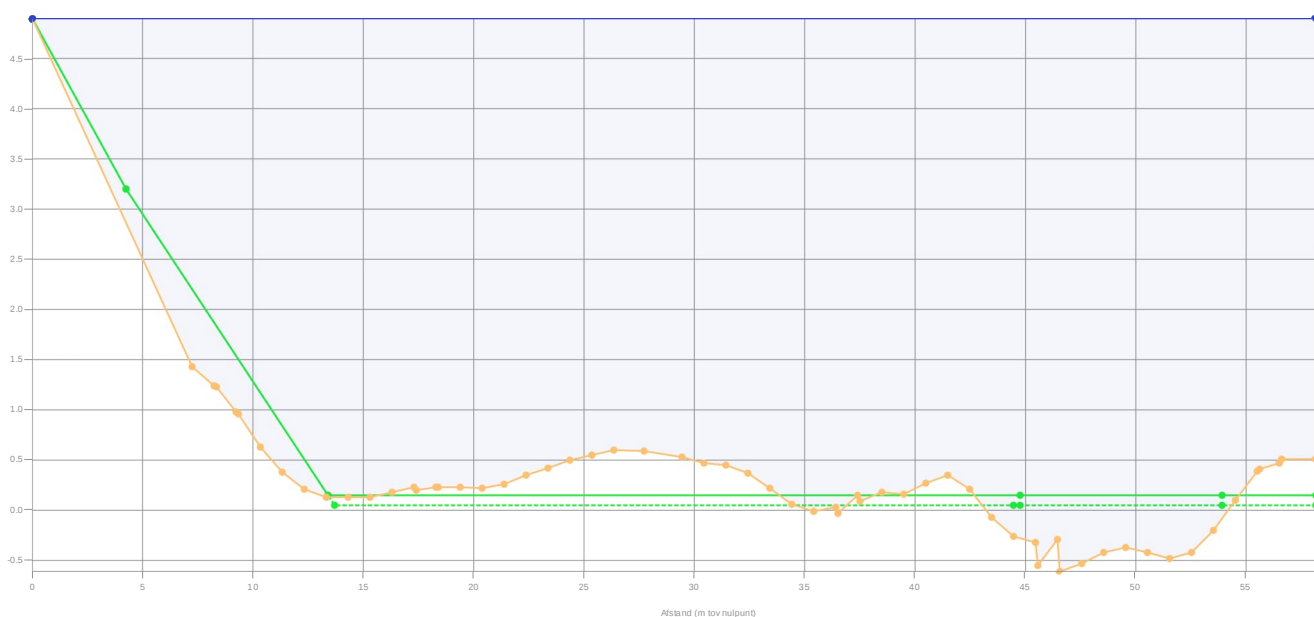

Legenda

- Gemeten waterniveau
 - Bovenkant slib
 - Vastebodem
 - Oever
 - TI21280_Ontgravingsmodel
- Patronen:
- Inpeiling
 - Uitpeiling
 - Waterpeil legger
 - Leggerprofiel
 - Onderhoudsprofiel

Waterpeil legger / Schouwpeil	4.90 mNAP
Leggerdiepte	- mNAP
Onderhoudsdiepte	- mNAP
Talud links	1: null
Talud rechts	1: null
Representatieve lengte	50.00 m

Opnamepeil inpeiling	4.90 mNAP
Max. diepte inp.	5.51 m tov waterpeil legger
Slib in profiel	0.06 m3/m 2.75 m3
Slib leggerprofiel	0.03 m3/m 1.30 m3
Slib onderhoudsprofiel	0.03 m3/m 1.55 m3
Vastebodem leggerprofiel	5.64 m3/m 281.80 m3
Vastebodem onderhoudspr.	8.56 m3/m 428.20 m3


Opdrachtgever	Gemeente Oss
Projectcode	TI21280
Projectnaam	Baggerwerk Havens Oss
Profiel	K31A
Opname op	13-10-2020
Status	Definitief
Leggerwaarden	TI21280_Ontgravingsmodel

engot vanuit WIT op 28-9-2022



Tjhuis Ingenieurs BV
tel. 0229 - 272 000
e-mail: info@tjhuisingenieurs.nl
www.tjhuisingenieurs.nl

Profiel: K32

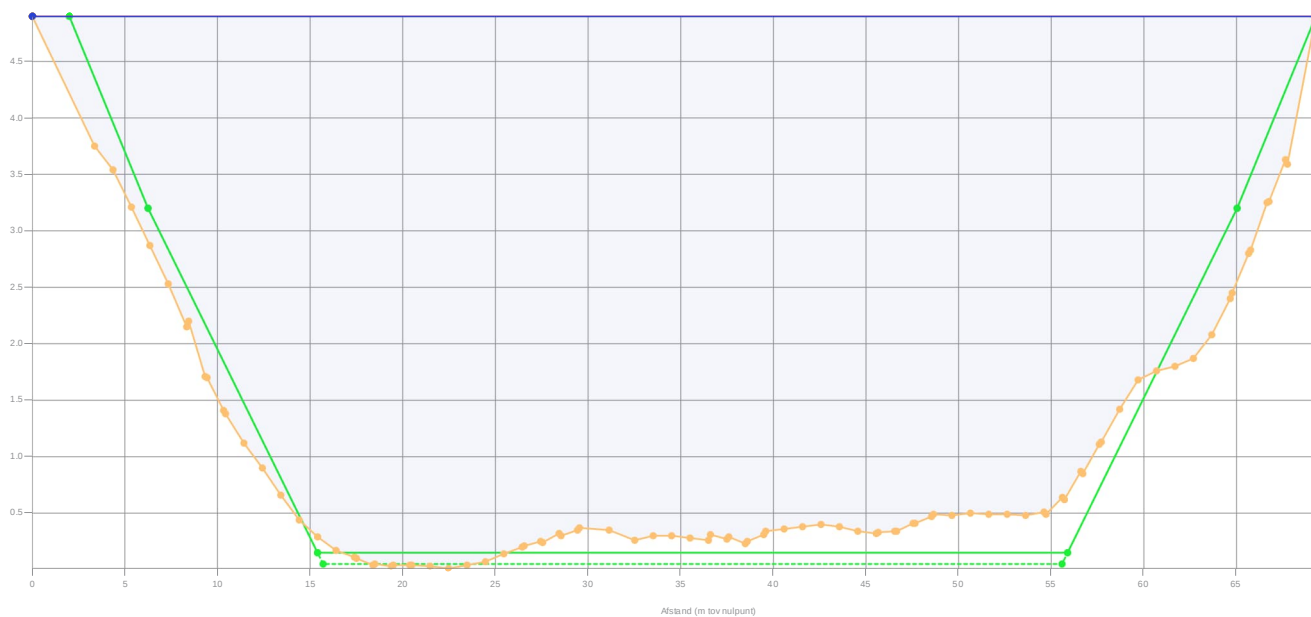

Legenda

- Gemeten waterniveau
 - Bovenkant slib
 - Vastebodem
 - Oever
 - Ti21280_Ontgravingsmodel
- Patronen:
- Inpeiling
 - Uitpeiling
 - Waterpeil legger
 - Leggerprofiel
 - Onderhoudsprofiel

Waterpeil legger / Schouwpeil	4.90 mNAP
Leggerdiepte	- mNAP
Onderhoudsdiepte	- mNAP
Talud links	1: null
Talud rechts	1: null
Representatieve lengte	75.00 m

Opnamepeil inpeiling	4.90 mNAP
Max. diepte inp.	4.89 m tov waterpeil legger
Slib in profiel	0.07 m3/m 5.03 m3
Slib leggerprofiel	0.04 m3/m 2.77 m3
Slib onderhoudsprofiel	0.04 m3/m 3.08 m3
Vastebodem leggerprofiel	8.17 m3/m 612.45 m3
Vastebodem onderhoudspr.	11.45 m3/m 858.45 m3


Opdrachtgever	Gemeente Oss
Projectcode	Ti21280
Projectnaam	Baggerwerk Havens Oss
Profiel	K32
Opname op	13-10-2020
Status	Definitief
Leggerwaarden	Ti21280_Ontgravingsmodel

engot vanuit Wit op 28-3-2022



Tjhuis Ingenieurs BV
tel. 0229 - 272 000
e-mail: info@tjhuisingenieurs.nl
www.tjhuisingenieurs.nl

Profiel: K33

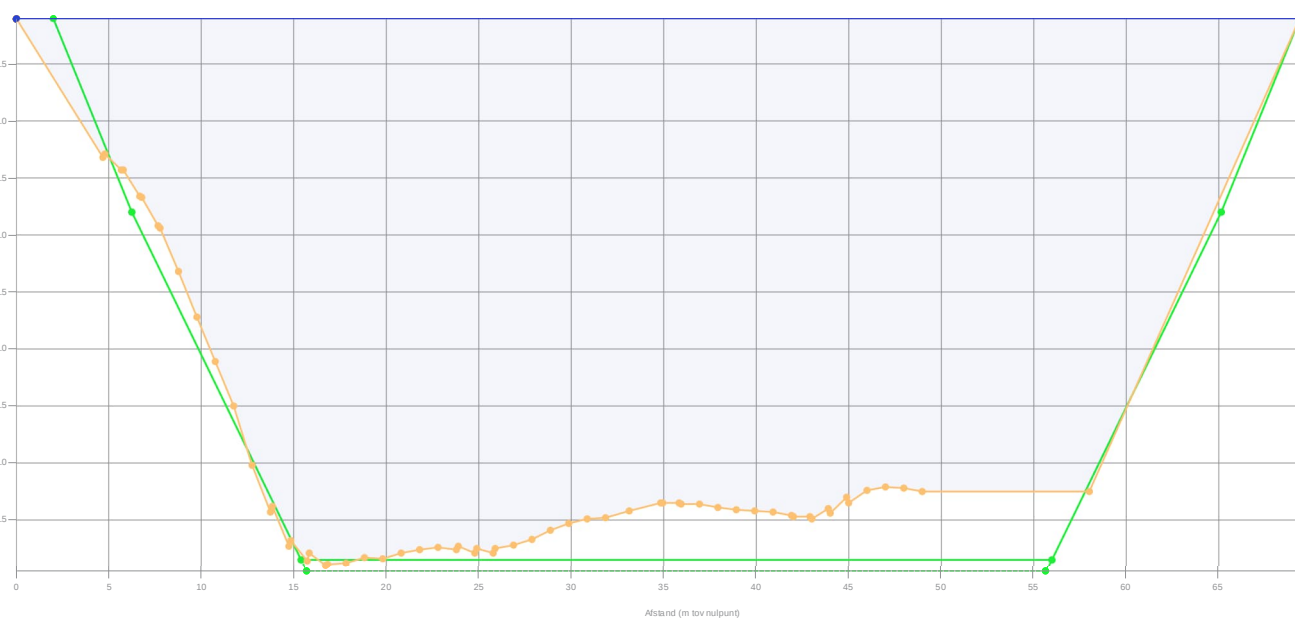

Legenda

- Gemeten waterniveau
 - Bovenkant slib
 - Vastebodem
 - Oever
 - Ti21280_Ontgravingsmodel
- Patronen:
- Inpeiling
 - Uitpeiling
 - Waterpeil legger
 - Leggerprofiel
 - Onderhoudsprofiel

Waterpeil legger / Schouwpeil	4.90 mNAP
Leggerdiepte	- mNAP
Onderhoudsdiepte	- mNAP
Talud links	1: null
Talud rechts	1: null
Representatieve lengte	100.00 m

Opnamepeil inpeiling	4.90 mNAP
Max. diepte inp.	4.8 m tov waterpeil legger
Slib in profiel	0.06 m3/m 6.10 m3
Slib leggerprofiel	0.05 m3/m 5.20 m3
Slib onderhoudsprofiel	0.05 m3/m 5.40 m3
Vastebodem leggerprofiel	17.33 m3/m 1732.70 m3
Vastebodem onderhoudspr.	21.29 m3/m 2129.40 m3


Opdrachtgever	Gemeente Oss
Projectcode	Ti21280
Projectnaam	Baggerwerk Havens Oss
Profiel	K33
Opname op	13-10-2020
Status	Definitief
Leggerwaarden	Ti21280_Ontgravingsmodel

engot vanuit Wit op 28-3-2022



Tjhuis Ingenieurs BV
tel. 0229 - 272 000
e-mail: info@tjhuisingenieurs.nl
www.tjhuisingenieurs.nl

Profiel: K34

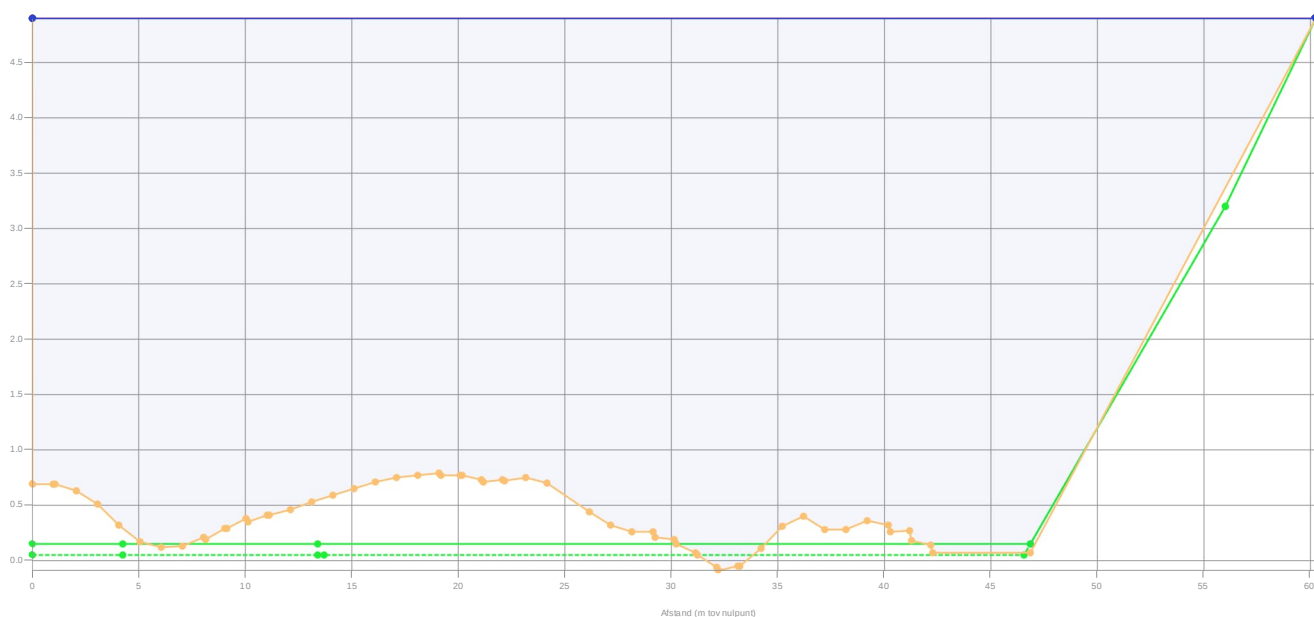

Legenda

- Gemeten waterniveau
 - Bovenkant slib
 - Vastebodem
 - Oever
 - T121280_Ontgravingsmodel
- Patronen:
- Inpeiling
 - Uitpeiling
 - Waterpeil legger
 - Leggerprofiel
 - Onderhoudsprofiel

Waterpeil legger / Schouwpeil 4.90 mNAP
 Leggerdiepte - mNAP
 Onderhoudsdiepte - mNAP
 Talud links 1: null
 Talud rechts 1: null
 Representatieve lengte 64.00 m

Opnamepeil inpeiling 4.90 mNAP
 Max. diepte inp. 4.99 m tov waterpeil legger
 Slib in profiel 0.05 m3/m 3.46 m3
 Slib leggerprofiel 0.04 m3/m 2.56 m3
 Slib onderhoudsprofiel 0.05 m3/m 3.07 m3
 Vastebodem leggerprofiel 12.56 m3/m 803.58 m3
 Vastebodem onderhoudspr. 16.48 m3/m 1054.98 m3


Opdrachtgever Gemeente Oss
 Projectcode T121280
 Projectnaam Baggerwerk Havens Oss
 Profiel K34
 Opname op 13-10-2020
 Status Definitief
 Leggerwaarden T121280_Ontgravingsmodel

engot vanuit Wit op 28-3-2022



Tjhuis Ingenieurs BV
 tel. 0229 - 272 000
 e-mail: info@tjhuisingenieurs.nl
 www.tjhuisingenieurs.nl

Profiel: K34A

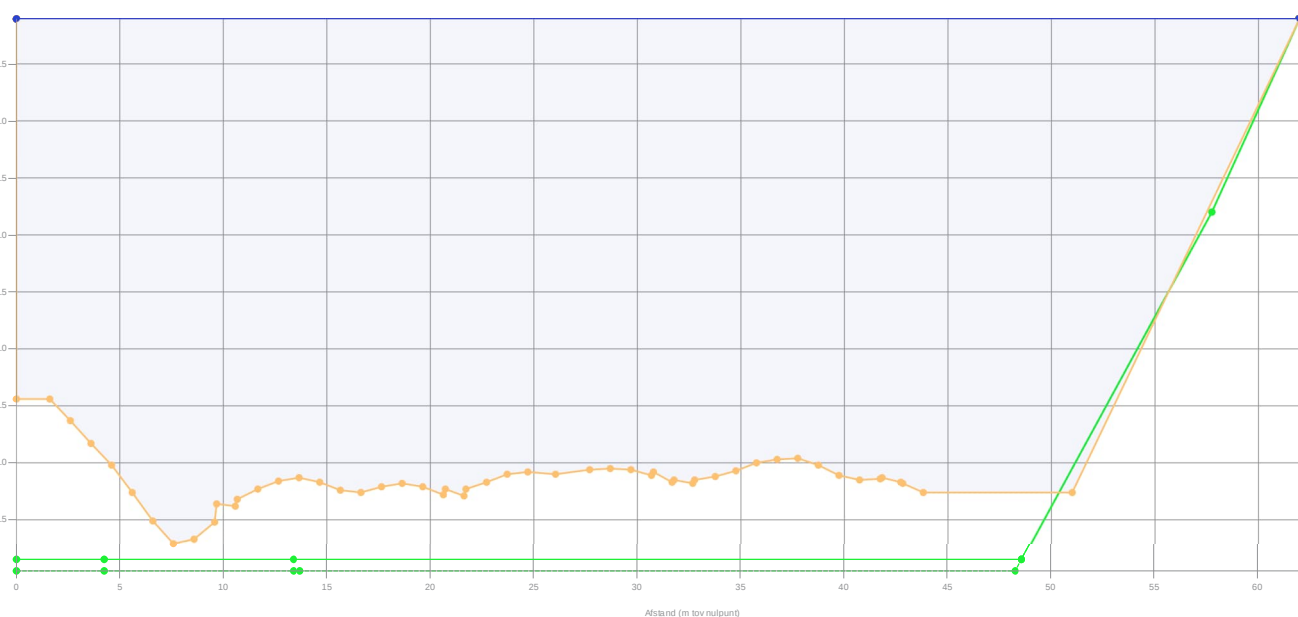

Legenda

- Gemeten waterniveau
 - Bovenkant slib
 - Vastebodem
 - Oever
 - T121280_Ontgravingsmodel
- Patronen:
- Inpeiling
 - Uitpeiling
 - Waterpeil legger
 - Leggerprofiel
 - Onderhoudsprofiel

Waterpeil legger / Schouwpeil 4.90 mNAP
 Leggerdiepte - mNAP
 Onderhoudsdiepte - mNAP
 Talud links 1: null
 Talud rechts 1: null
 Representatieve lengte 49.00 m

Opnamepeil inpeiling 4.90 mNAP
 Max. diepte inp. 4.61 m tov waterpeil legger
 Slib in profiel 0.06 m3/m 2.74 m3
 Slib leggerprofiel 0.05 m3/m 2.55 m3
 Slib onderhoudsprofiel 0.05 m3/m 2.55 m3
 Vastebodem leggerprofiel 35.27 m3/m 1728.43 m3
 Vastebodem onderhoudspr. 40.12 m3/m 1965.78 m3


Opdrachtgever Gemeente Oss
 Projectcode T121280
 Projectnaam Baggerwerk Havens Oss
 Profiel K34A
 Opname op 13-10-2020
 Status Definitief
 Leggerwaarden T121280_Ontgravingsmodel

engot vanuit Wit op 28-3-2022



Tjhuis Ingenieurs BV
 tel. 0229 - 272 000
 e-mail: info@tjhuisingenieurs.nl
 www.tjhuisingenieurs.nl

Profiel: K35

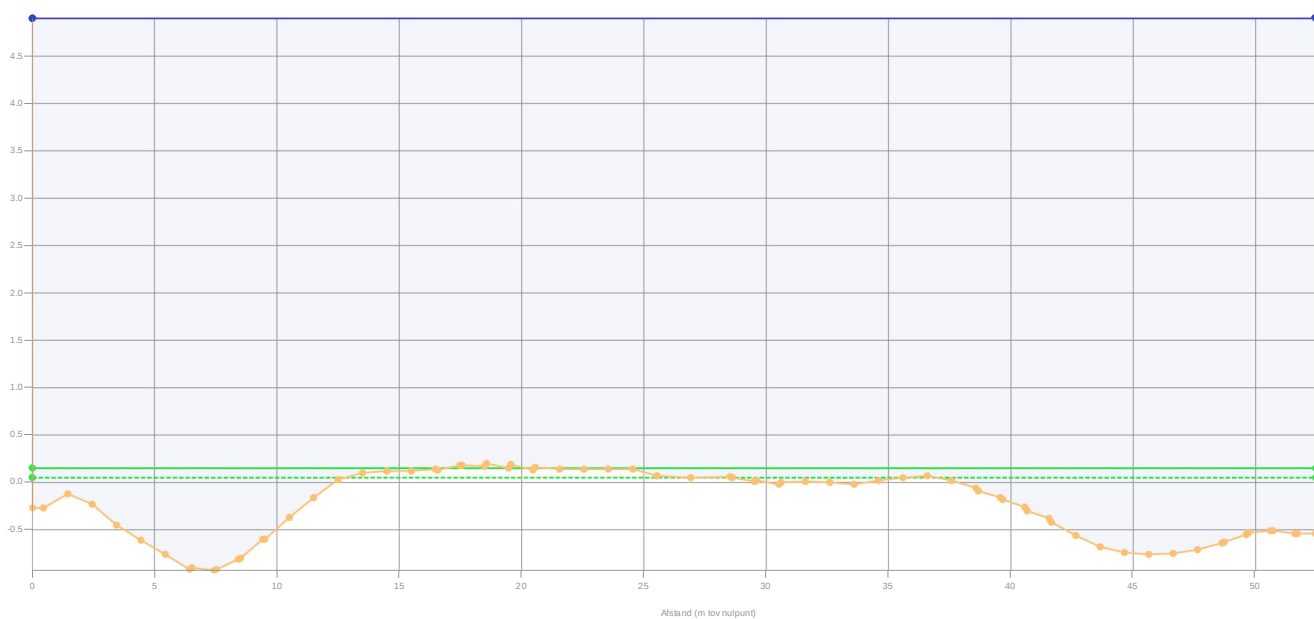

Legenda

- Gemeten waterniveau
 - Bovenkant slib
 - Vastebodem
 - Oever
 - TI21280_Ontgravingsmodel
- Patronen:
- Inpeiling
 - Uitpeiling
 - Waterpeil legger
 - Leggerprofiel
 - Onderhoudsprofiel

Waterpeil legger / Schouwpeil 4.90 mNAP
 Leggerdiepte 0.15 mNAP
 Onderhoudsdiepte 0.05 mNAP
 Representatieve lengte 88.00 m

Opnamepeil inpeiling 4.90 mNAP
 Max. diepte inp. 5.83 m tov waterpeil legger
 Slib in profiel 0.05 m3/m 4.58 m3
 Slib leggerprofiel 0.00 m3/m 0.35 m3
 Slib onderhoudsprofiel 0.02 m3/m 1.50 m3
 Vastebodem leggerprofiel 0.12 m3/m 10.82 m3
 Vastebodem onderhoudspr. 1.20 m3/m 105.16 m3


Opdrachtgever Gemeente Oss
 Projectcode TI21280
 Projectnaam Baggerwerk Havens Oss
 Profiel K35
 Opname op 13-10-2020
 Status Definitief
 Leggerwaarden TI21280_Ontgravingsmodel

engot vanuit WIT op 28-9-2022



Tijhuis Ingenieurs BV
 tel. 0229 - 272 000
 e-mail: info@tijhuisingenieurs.nl
 www.tijhuisingenieurs.nl

Profiel: K36

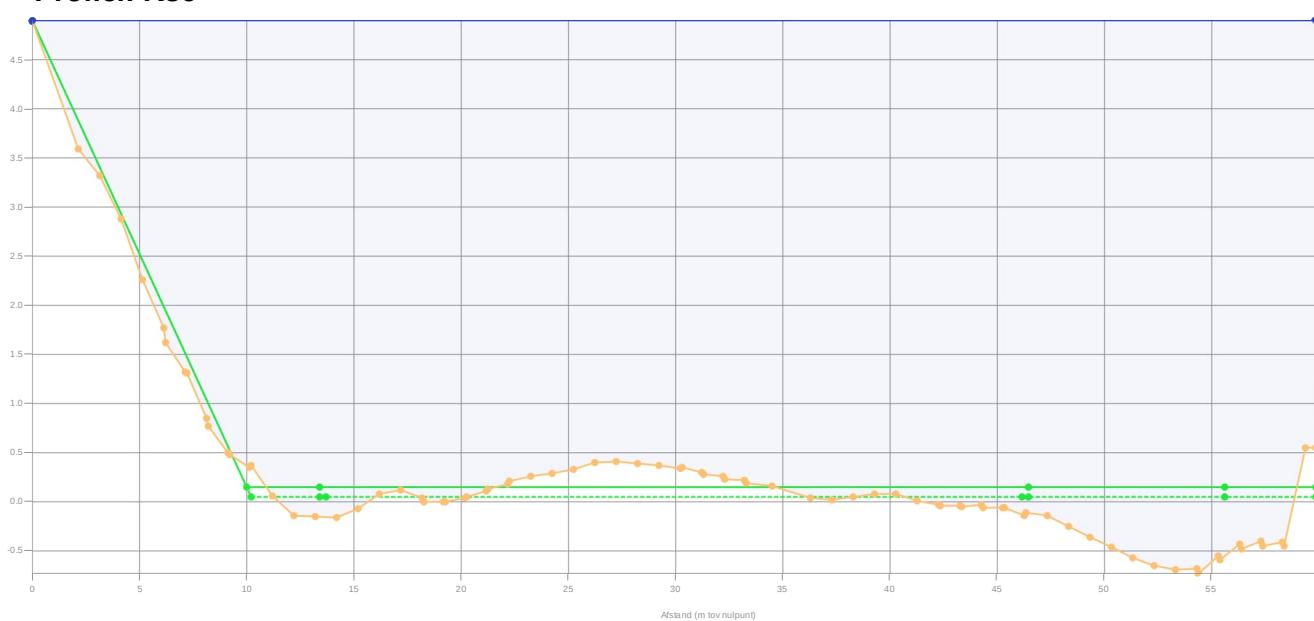

Legenda

- Gemeten waterniveau
 - Bovenkant slib
 - Vastebodem
 - Oever
 - TI21280_Ontgravingsmodel
- Patronen:
- Inpeiling
 - Uitpeiling
 - Waterpeil legger
 - Leggerprofiel
 - Onderhoudsprofiel

Waterpeil legger / Schouwpeil 4.90 mNAP
 Leggerdiepte - mNAP
 Onderhoudsdiepte - mNAP
 Talud links 1: null
 Talud rechts 1: null
 Representatieve lengte 75.00 m

Opnamepeil inpeiling 4.90 mNAP
 Max. diepte inp. 5.63 m tov waterpeil legger
 Slib in profiel 0.06 m3/m 4.42 m3
 Slib leggerprofiel 0.02 m3/m 1.20 m3
 Slib onderhoudsprofiel 0.02 m3/m 1.72 m3
 Vastebodem leggerprofiel 2.42 m3/m 181.27 m3
 Vastebodem onderhoudspr. 4.18 m3/m 313.27 m3

Opdrachtgever Gemeente Oss
 Projectcode TI21280
 Projectnaam Baggerwerk Havens Oss
 Profiel K36
 Opname op 13-10-2020
 Status Definitief
 Leggerwaarden TI21280_Ontgravingsmodel

engot vanuit WIT op 28-9-2022



Tijhuis Ingenieurs BV
 tel. 0229 - 272 000
 e-mail: info@tijhuisingenieurs.nl
 www.tijhuisingenieurs.nl

Profiel: K36A



Legenda

- Gemeten waterniveau
 - Bovenkant slib
 - Vastebodem
 - Oever
 - Ti21280_Ontgravingsmodel
- Patronen:
- Inpeiling
 - Uitpeiling
 - Waterpeil legger
 - Leggerprofiel
 - Onderhoudsprofiel

Waterpeil legger / Schouwpeil 4.90 mNAP
 Leggerdiepte 0.15 mNAP
 Onderhoudsdiepte 0.05 mNAP
 Representatieve lengte 50.00 m

Opnamepeil inpeiling 4.90 mNAP
 Max. diepte inp. 4.81 m tov waterpeil legger
 Slib in profiel 0.05 m3/m 2.65 m3
 Slib leggerprofiel 0.05 m3/m 2.55 m3
 Slib onderhoudsprofiel 0.05 m3/m 2.65 m3
 Vastebodem leggerprofiel 17.54 m3/m 877.05 m3
 Vastebodem onderhoudspr. 22.75 m3/m 1137.70 m3


Opdrachtgever Gemeente Oss
 Projectcode TI21280
 Projectnaam Baggerwerk Havens Oss
 Profiel K36A
 Opname op 13-10-2020
 Status Definitief
 Leggerwaarden TI21280_Ontgravingsmodel

engot vanuit Wit op 28-9-2022



Tjhuis Ingenieurs BV
 tel. 0229 - 272 000
 e-mail: info@tjhuisingenieurs.nl
 www.tjhuisingenieurs.nl

Profiel: K37

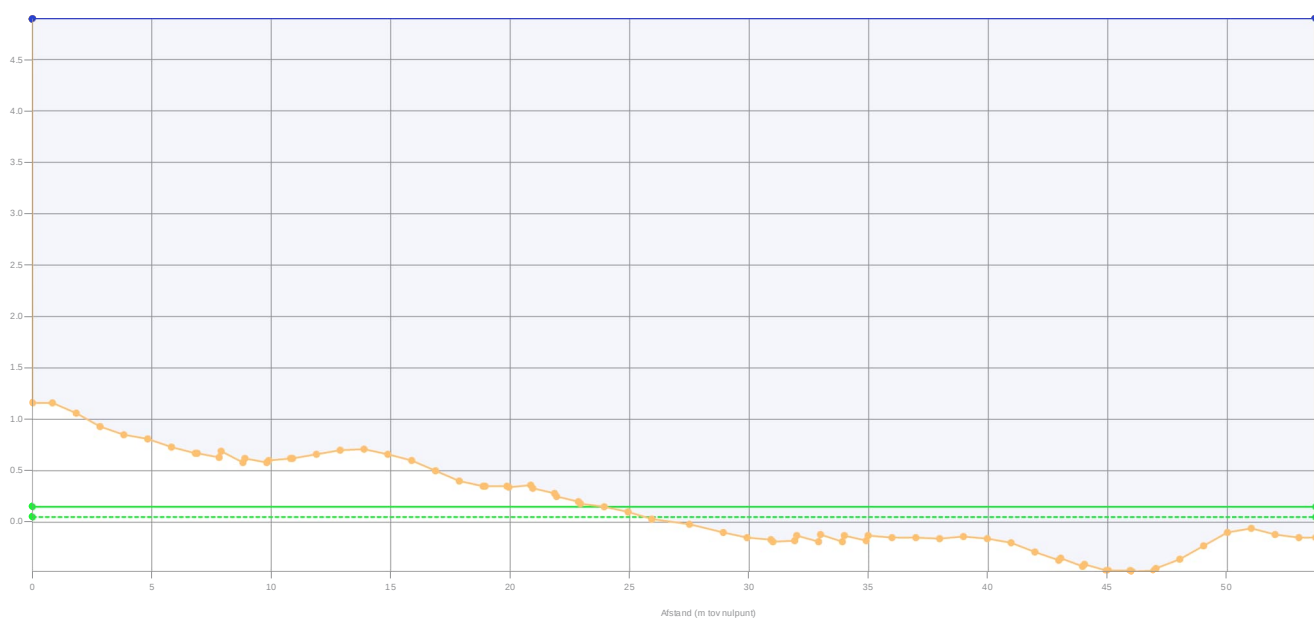

Legenda

- Gemeten waterniveau
 - Bovenkant slib
 - Vastebodem
 - Oever
 - Ti21280_Ontgravingsmodel
- Patronen:
- Inpeiling
 - Uitpeiling
 - Waterpeil legger
 - Leggerprofiel
 - Onderhoudsprofiel

Waterpeil legger / Schouwpeil 4.90 mNAP
 Leggerdiepte 0.15 mNAP
 Onderhoudsdiepte 0.05 mNAP
 Representatieve lengte 90.00 m

Opnamepeil inpeiling 4.90 mNAP
 Max. diepte inp. 5.38 m tov waterpeil legger
 Slib in profiel 0.05 m3/m 4.86 m3
 Slib leggerprofiel 0.02 m3/m 2.16 m3
 Slib onderhoudsprofiel 0.03 m3/m 2.34 m3
 Vastebodem leggerprofiel 11.33 m3/m 1019.52 m3
 Vastebodem onderhoudspr. 13.81 m3/m 1243.17 m3


Opdrachtgever Gemeente Oss
 Projectcode TI21280
 Projectnaam Baggerwerk Havens Oss
 Profiel K37
 Opname op 13-10-2020
 Status Definitief
 Leggerwaarden TI21280_Ontgravingsmodel

engot vanuit Wit op 28-9-2022



Tjhuis Ingenieurs BV
 tel. 0229 - 272 000
 e-mail: info@tjhuisingenieurs.nl
 www.tjhuisingenieurs.nl

Profiel: K38

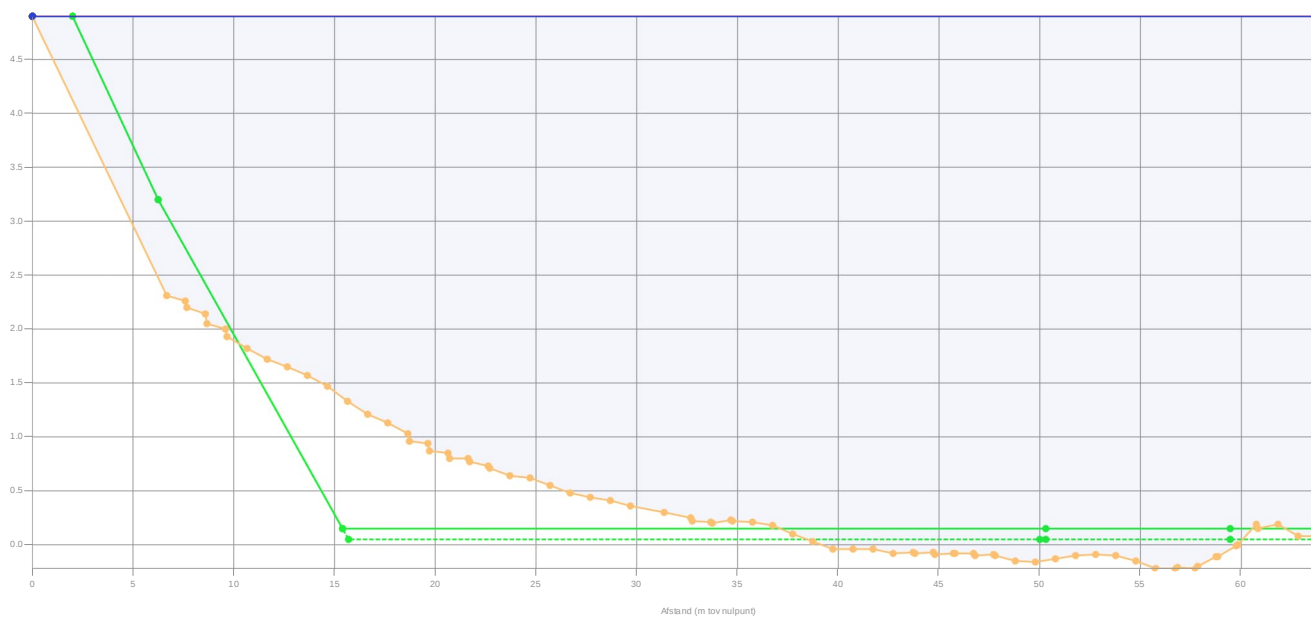

Legenda

- Gemeten waterniveau
 - Bovenkant slib
 - Vastebodem
 - Oever
 - Ti21280_Ontgravingsmodel
- Patronen:
- Inpeiling
 - Uitpeiling
 - Waterpeil legger
 - Leggerprofiel
 - Onderhoudsprofiel

Waterpeil legger / Schouwpeil 4.90 mNAP
 Leggerdiepte - mNAP
 Onderhoudsdiepte - mNAP
 Talud links 1: null
 Talud rechts 1: null
 Representatieve lengte 60.00 m

Opnamepeil inpeiling 4.90 mNAP
 Max. diepte inp. 5.12 m tov waterpeil legger
 Slib in profiel 0.06 m3/m 3.60 m3
 Slib leggerprofiel 0.03 m3/m 1.74 m3
 Slib onderhoudsprofiel 0.03 m3/m 1.92 m3
 Vastebodem leggerprofiel 12.72 m3/m 763.44 m3
 Vastebodem onderhoudspr. 15.20 m3/m 911.88 m3


Opdrachtgever Gemeente Oss
 Projectcode TI21280
 Projectnaam Baggerwerk Havens Oss
 Profiel K38
 Opname op 13-10-2020
 Status Definitief
 Leggerwaarden TI21280_Ontgravingsmodel

engod vanuit Wit op 28-3-2022



Tjhuis Ingenieurs BV
 tel. 0229 - 272 000
 e-mail: info@tjhuisingenieurs.nl
 www.tjhuisingenieurs.nl

Profiel: K38A

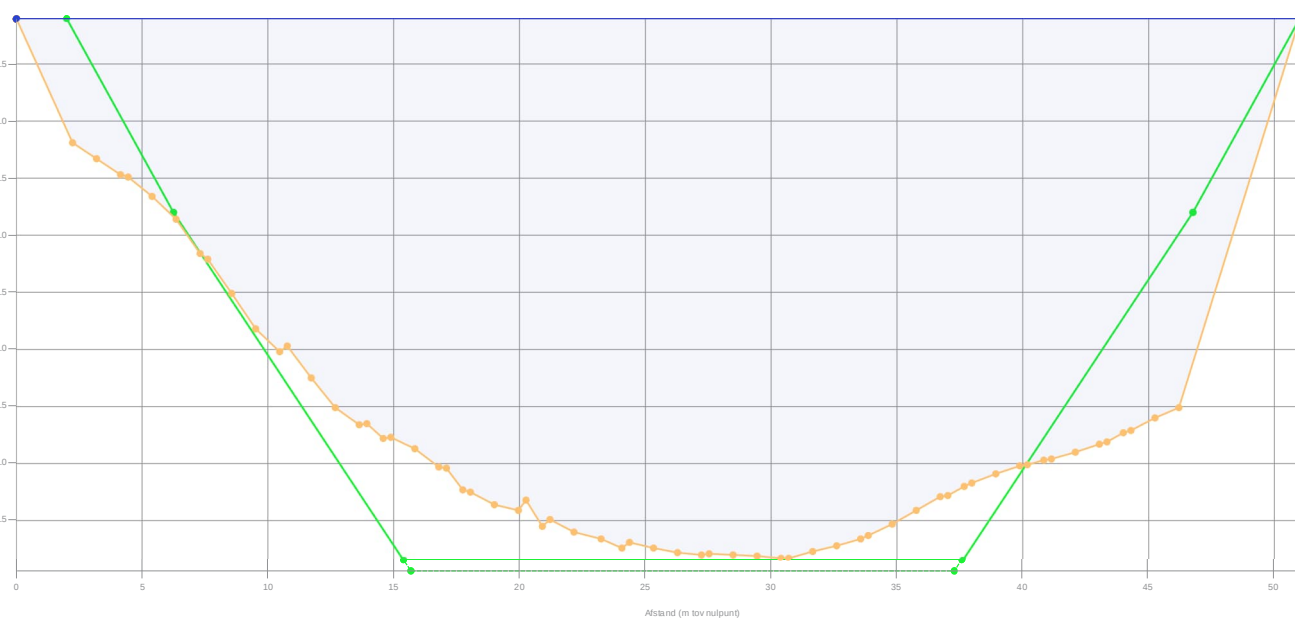

Legenda

- Gemeten waterniveau
 - Bovenkant slib
 - Vastebodem
 - Oever
 - Ti21280_Ontgravingsmodel
- Patronen:
- Inpeiling
 - Uitpeiling
 - Waterpeil legger
 - Leggerprofiel
 - Onderhoudsprofiel

Waterpeil legger / Schouwpeil 4.90 mNAP
 Leggerdiepte - mNAP
 Onderhoudsdiepte - mNAP
 Talud links 1: null
 Talud rechts 1: null
 Representatieve lengte 50.00 m

Opnamepeil inpeiling 4.90 mNAP
 Max. diepte inp. 4.73 m tov waterpeil legger
 Slib in profiel 0.05 m3/m 2.35 m3
 Slib leggerprofiel 0.03 m3/m 1.65 m3
 Slib onderhoudsprofiel 0.03 m3/m 1.65 m3
 Vastebodem leggerprofiel 10.55 m3/m 527.65 m3
 Vastebodem onderhoudspr. 12.74 m3/m 637.20 m3


Opdrachtgever Gemeente Oss
 Projectcode TI21280
 Projectnaam Baggerwerk Havens Oss
 Profiel K38A
 Opname op 13-10-2020
 Status Definitief
 Leggerwaarden TI21280_Ontgravingsmodel

engod vanuit Wit op 28-3-2022



Tjhuis Ingenieurs BV
 tel. 0229 - 272 000
 e-mail: info@tjhuisingenieurs.nl
 www.tjhuisingenieurs.nl

Profiel: K39

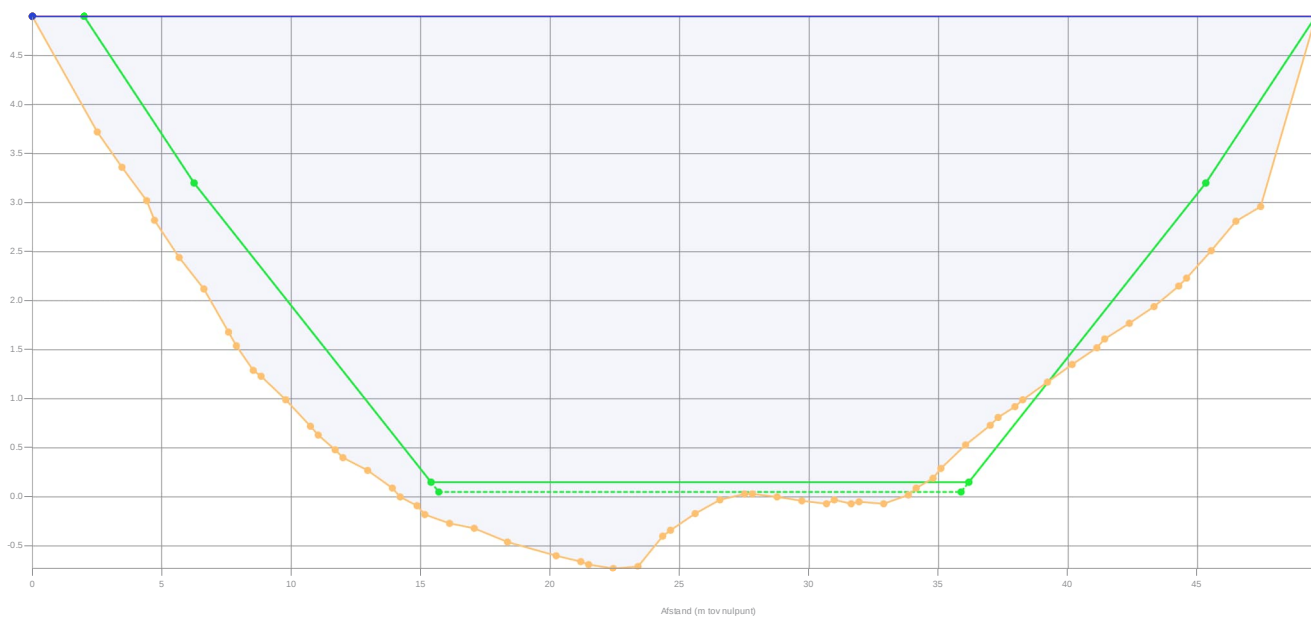

Legenda

- Gemeten waterniveau
 - Bovenkant slib
 - Vastebodem
 - Oever
 - TI21280_Ontgravingsmodel
- Patronen:
- Inpeiling
 - Uitpeiling
 - Waterpeil legger
 - Leggerprofiel
 - Onderhoudsprofiel

Waterpeil legger / Schouwpeil	4.90 mNAP	Opnamepeil inpeiling	4.90 mNAP
Leggerdiepte	- mNAP	Max. diepte inp.	5.63 m tov waterpeil legger
Onderhoudsdiepte	- mNAP	Slib in profiel	0.05 m3/m 3.52 m3
Talud links	1: null	Slib leggerprofiel	0.01 m3/m 0.38 m3
Talud rechts	1: null	Slib onderhoudsprofiel	0.01 m3/m 0.38 m3
Representatieve lengte	75.00 m	Vastebodem leggerprofiel	0.98 m3/m 73.50 m3
		Vastebodem onderhoudspr.	1.16 m3/m 86.92 m3

Opdrachtgever	Gemeente Oss
Projectcode	TI21280
Projectnaam	Baggerwerk Havens Oss
Profiel	K39
Opname op	13-10-2020
Status	Definitief
Leggerwaarden	TI21280_Ontgravingsmodel

engot vanuit WIT op 28-3-2022



Tjhuis Ingenieurs BV
tel. 0229 - 272 000
e-mail: info@tjhuisingenieurs.nl
www.tjhuisingenieurs.nl

Profiel: K40



Legenda

- Gemeten waterniveau
 - Bovenkant slib
 - Vastebodem
 - Oever
 - TI21280_Ontgravingsmodel
- Patronen:
- Inpeiling
 - Uitpeiling
 - Waterpeil legger
 - Leggerprofiel
 - Onderhoudsprofiel

Waterpeil legger / Schouwpeil	4.90 mNAP	Opnamepeil inpeiling	4.90 mNAP
Leggerdiepte	- mNAP	Max. diepte inp.	5.48 m tov waterpeil legger
Onderhoudsdiepte	- mNAP	Slib in profiel	0.05 m3/m 4.42 m3
Talud links	1: null	Slib leggerprofiel	0.00 m3/m 0.18 m3
Talud rechts	1: null	Slib onderhoudsprofiel	0.00 m3/m 0.28 m3
Representatieve lengte	92.00 m	Vastebodem leggerprofiel	0.13 m3/m 11.59 m3
		Vastebodem onderhoudspr.	0.24 m3/m 22.45 m3


Opdrachtgever	Gemeente Oss
Projectcode	TI21280
Projectnaam	Baggerwerk Havens Oss
Profiel	K40
Opname op	13-10-2020
Status	Definitief
Leggerwaarden	TI21280_Ontgravingsmodel

engot vanuit WIT op 28-3-2022



Tjhuis Ingenieurs BV
tel. 0229 - 272 000
e-mail: info@tjhuisingenieurs.nl
www.tjhuisingenieurs.nl

Profiel: K41

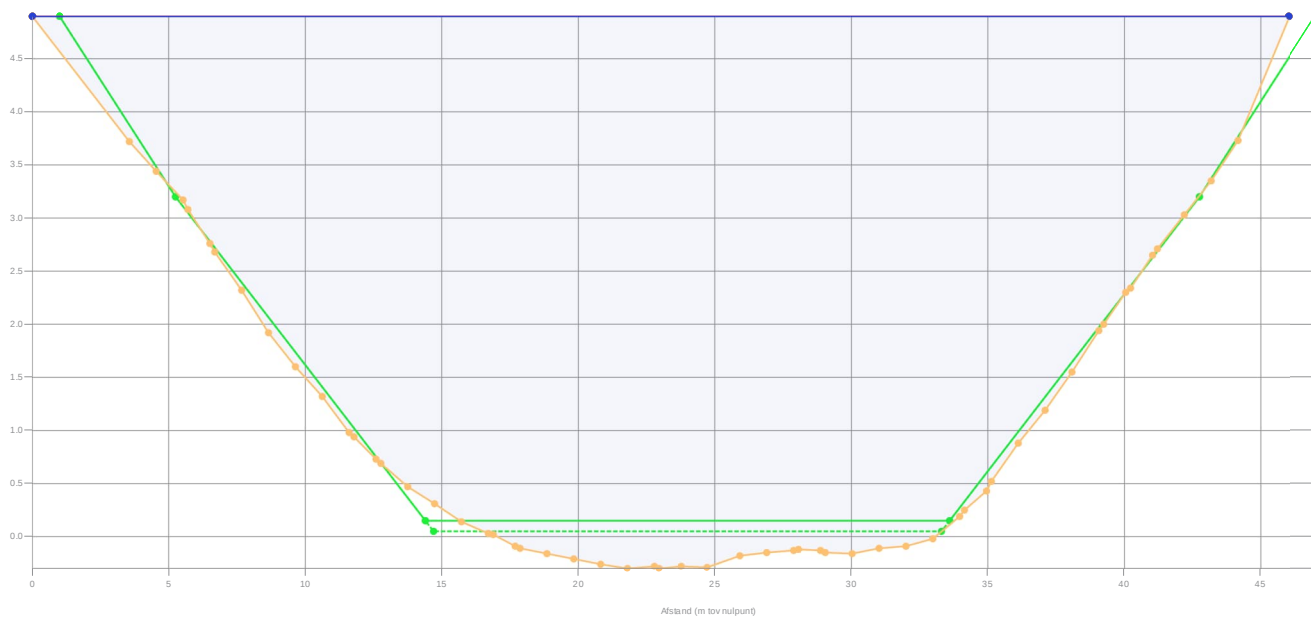

Legenda

- Gemeten waterniveau
 - Bovenkant slib
 - Vastebodem
 - Oever
 - Ti21280_Ontgravingsmodel
- Patronen:
- Inpeiling
 - Uitpeiling
 - Waterpeil legger
 - Leggerprofiel
 - Onderhoudsprofiel

Waterpeil legger / Schouwpeil 4.90 m NAP
 Leggerdiepte - m NAP
 Onderhoudsdiepte - m NAP
 Talud links 1: null
 Talud rechts 1: null
 Representatieve lengte 83.00 m

Opnamepeil inpeiling 4.90 m NAP
 Max. diepte inp. 5.2 m tov waterpeil legger
 Slib in profiel 0.04 m3/m 3.57 m3
 Slib leggerprofiel 0.01 m3/m 0.58 m3
 Slib onderhoudsprofiel 0.01 m3/m 0.66 m3
 Vastebodem leggerprofiel 0.68 m3/m 56.69 m3
 Vastebodem onderhoudspr. 0.83 m3/m 69.30 m3

Opdrachtgever


Gemeente Oss
 Projectcode TI21280
 Projectnaam Baggerwerk Havens Oss
 Profiel K41
 Opname op 13-10-2020
 Status Definitief
 Leggerwaarden TI21280_Ontgravingsmodel

engot van't Wit op 28-3-2022



Tjhuis Ingenieurs BV
 tel. 0229 - 272 000
 e-mail: info@tjhuisingenieurs.nl
 www.tjhuisingenieurs.nl

Profiel: K41A

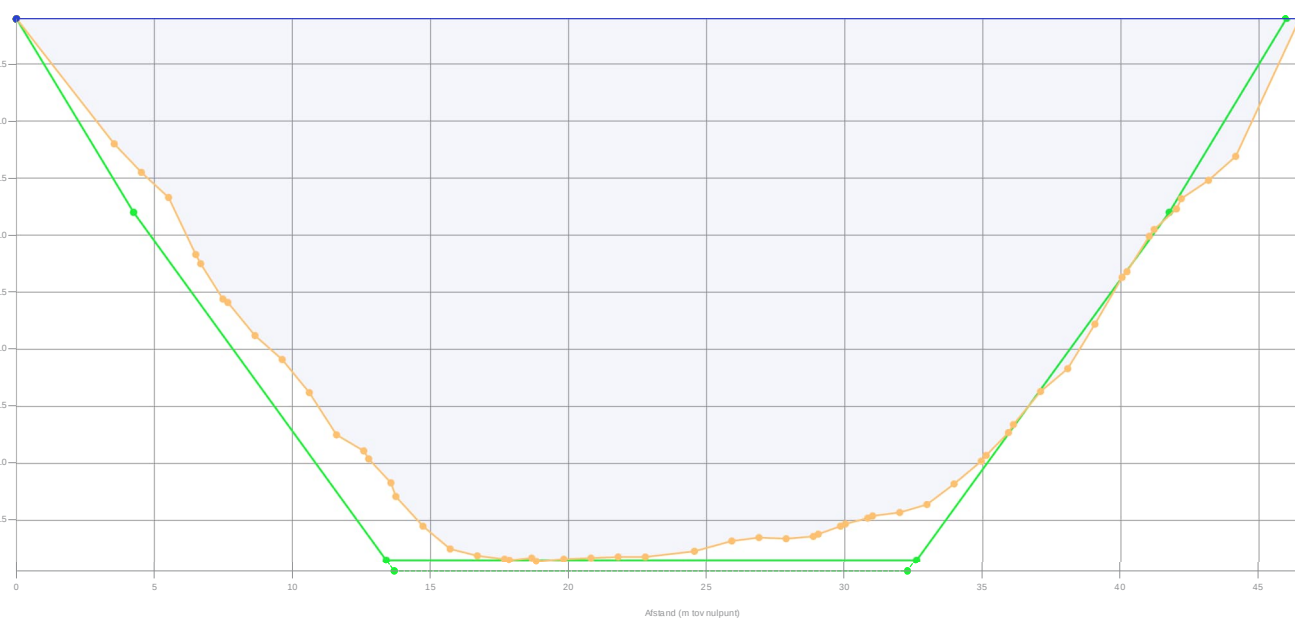

Legenda

- Gemeten waterniveau
 - Bovenkant slib
 - Vastebodem
 - Oever
 - Ti21280_Ontgravingsmodel
- Patronen:
- Inpeiling
 - Uitpeiling
 - Waterpeil legger
 - Leggerprofiel
 - Onderhoudsprofiel

Waterpeil legger / Schouwpeil 4.90 m NAP
 Leggerdiepte - m NAP
 Onderhoudsdiepte - m NAP
 Talud links 1: null
 Talud rechts 1: null
 Representatieve lengte 61.00 m

Opnamepeil inpeiling 4.90 m NAP
 Max. diepte inp. 4.76 m tov waterpeil legger
 Slib in profiel 0.04 m3/m 2.68 m3
 Slib leggerprofiel 0.04 m3/m 2.14 m3
 Slib onderhoudsprofiel 0.04 m3/m 2.20 m3
 Vastebodem leggerprofiel 9.09 m3/m 554.49 m3
 Vastebodem onderhoudspr. 10.98 m3/m 669.60 m3

Opdrachtgever


Gemeente Oss
 Projectcode TI21280
 Projectnaam Baggerwerk Havens Oss
 Profiel K41A
 Opname op 13-10-2020
 Status Definitief
 Leggerwaarden TI21280_Ontgravingsmodel

engot van't Wit op 28-3-2022



Tjhuis Ingenieurs BV
 tel. 0229 - 272 000
 e-mail: info@tjhuisingenieurs.nl
 www.tjhuisingenieurs.nl

Profiel: K42

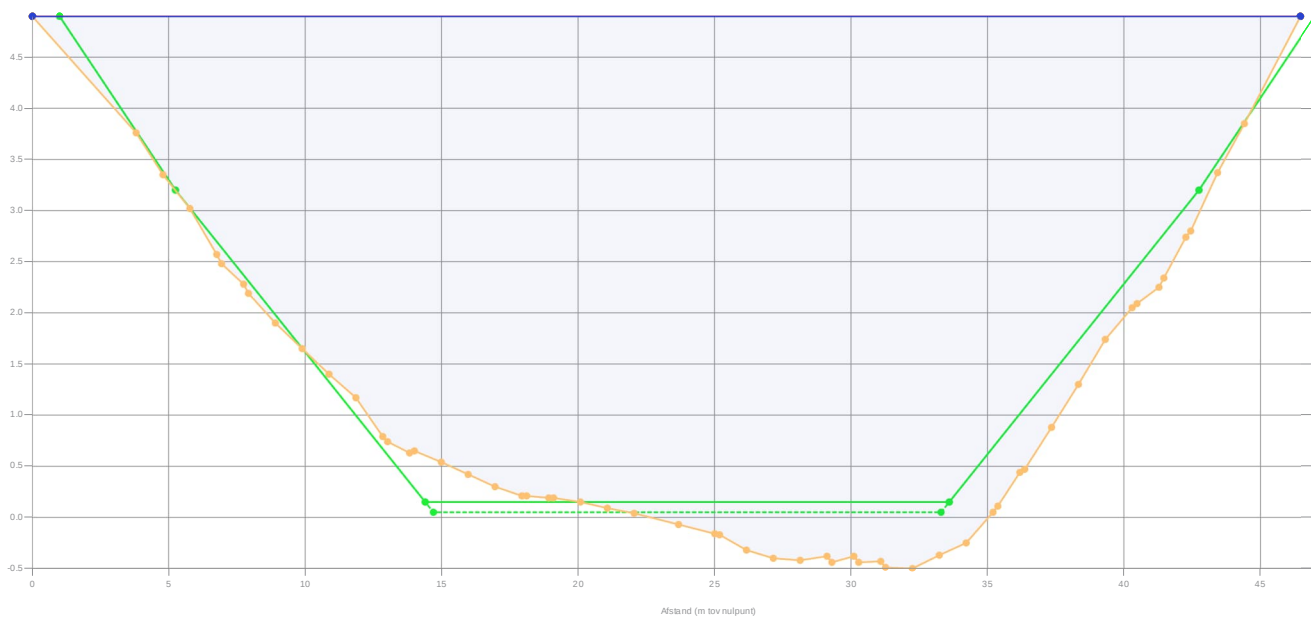

Legenda

- Gemeten waterniveau
 - Bovenkant slib
 - Vastebodem
 - Oever
 - T121280_Ontgravingsmodel
- Patronen:
- Inpeiling
 - Uitpeiling
 - Waterpeil legger
 - Leggerprofiel
 - Onderhoudsprofiel

Waterpeil legger / Schouwpeil	4.90 mNAP
Leggerdiepte	- mNAP
Onderhoudsdiepte	- mNAP
Talud links	1: null
Talud rechts	1: null
Representatieve lengte	64.00 m

Opnamepeil inpeiling	4.90 mNAP
Max. diepte inp.	5.4 m tov waterpeil legger
Slib in profiel	0.04 m3/m 2.82 m3
Slib leggerprofiel	0.01 m3/m 0.70 m3
Slib onderhoudsprofiel	0.01 m3/m 0.83 m3
Vastebodem leggerprofiel	1.87 m3/m 119.49 m3
Vastebodem onderhoudspr.	2.50 m3/m 160.19 m3

Opdrachtgever	Gemeente Oss
Projectcode	T121280
Projectnaam	Baggerwerk Havens Oss
Profiel	K42
Opname op	13-10-2020
Status	Definitief
Leggerwaarden	T121280_Ontgravingsmodel

engot vnuistWITop 28-9-2022



Tjhuis Ingenieurs BV
tel. 0229 - 272 000
e-mail: info@tjhuisingenieurs.nl
www.tjhuisingenieurs.nl

Profiel: K43



Legenda

- Gemeten waterniveau
 - Bovenkant slib
 - Vastebodem
 - Oever
 - T121280_Ontgravingsmodel
- Patronen:
- Inpeiling
 - Uitpeiling
 - Waterpeil legger
 - Leggerprofiel
 - Onderhoudsprofiel

Waterpeil legger / Schouwpeil	4.90 mNAP
Leggerdiepte	- mNAP
Onderhoudsdiepte	- mNAP
Talud links	1: null
Talud rechts	1: null
Representatieve lengte	100.00 m

Opnamepeil inpeiling	4.90 mNAP
Max. diepte inp.	4.98 m tov waterpeil legger
Slib in profiel	0.04 m3/m 4.40 m3
Slib leggerprofiel	0.02 m3/m 2.40 m3
Slib onderhoudsprofiel	0.03 m3/m 2.50 m3
Vastebodem leggerprofiel	2.79 m3/m 279.00 m3
Vastebodem onderhoudspr.	4.54 m3/m 453.80 m3


Opdrachtgever	Gemeente Oss
Projectcode	T121280
Projectnaam	Baggerwerk Havens Oss
Profiel	K43
Opname op	13-10-2020
Status	Definitief
Leggerwaarden	T121280_Ontgravingsmodel

engot vnuistWITop 28-9-2022



Tjhuis Ingenieurs BV
tel. 0229 - 272 000
e-mail: info@tjhuisingenieurs.nl
www.tjhuisingenieurs.nl

Profiel: K44

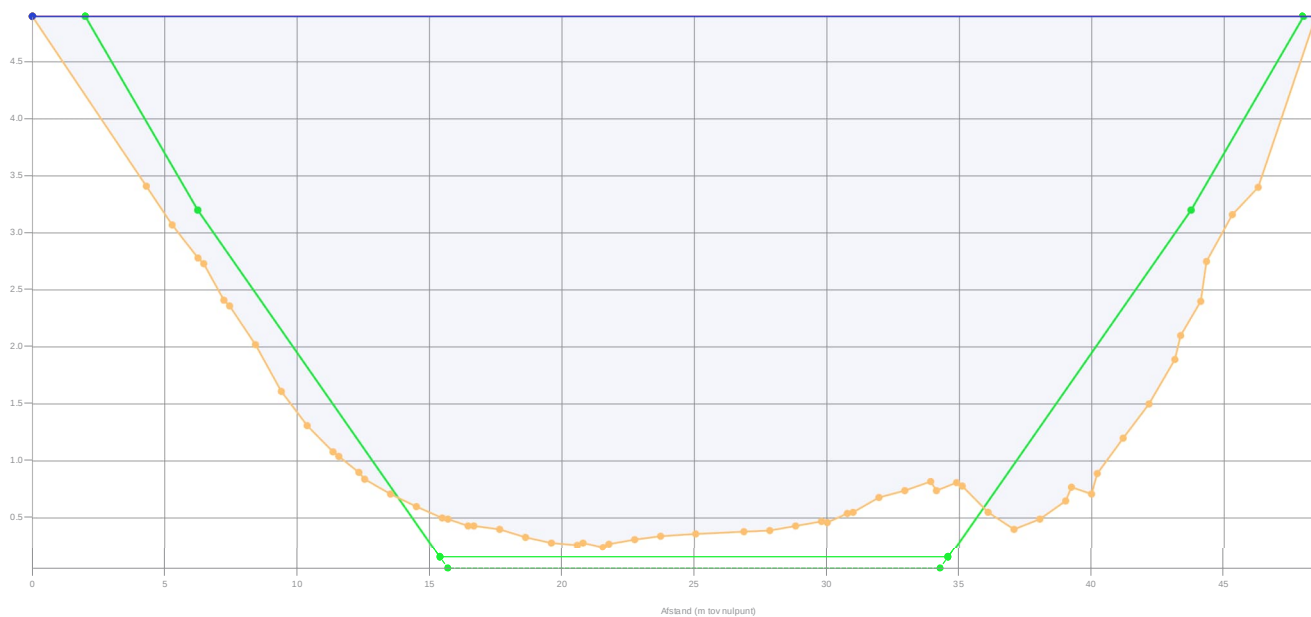

Legenda

- Gemeten waterniveau
 - Bovenkant slib
 - Vastebodem
 - Oever
 - Ti21280_Ontgravingsmodel
- Patronen:
- Inpeiling
 - Uitpeiling
 - Waterpeil legger
 - Leggerprofiel
 - Onderhoudsprofiel

Waterpeil legger / Schouwpeil	4.90 mNAP
Leggerdiepte	- mNAP
Onderhoudsdiepte	- mNAP
Talud links	1: null
Talud rechts	1: null
Representatieve lengte	100.00 m

Opnamepeil inpeiling	4.90 mNAP
Max. diepte inp.	4.66 m tov waterpeil legger
Slib in profiel	0.04 m3/m 4.50 m3
Slib leggerprofiel	0.02 m3/m 2.20 m3
Slib onderhoudsprofiel	0.02 m3/m 2.20 m3
Vastebodem leggerprofiel	6.20 m3/m 620.40 m3
Vastebodem onderhoudspr.	8.09 m3/m 809.40 m3


Opdrachtgever	Gemeente Oss
Projectcode	Ti21280
Projectnaam	Baggerwerk Havens Oss
Profiel	K44
Opname op	13-10-2020
Status	Definitief
Leggerwaarden	Ti21280_Ontgravingsmodel

engot vanuit Witop 28-3-2022



Tjhuis Ingenieurs BV
tel. 0229 - 272 000
e-mail: info@tjhuisingenieurs.nl
www.tjhuisingenieurs.nl

Profiel: K45

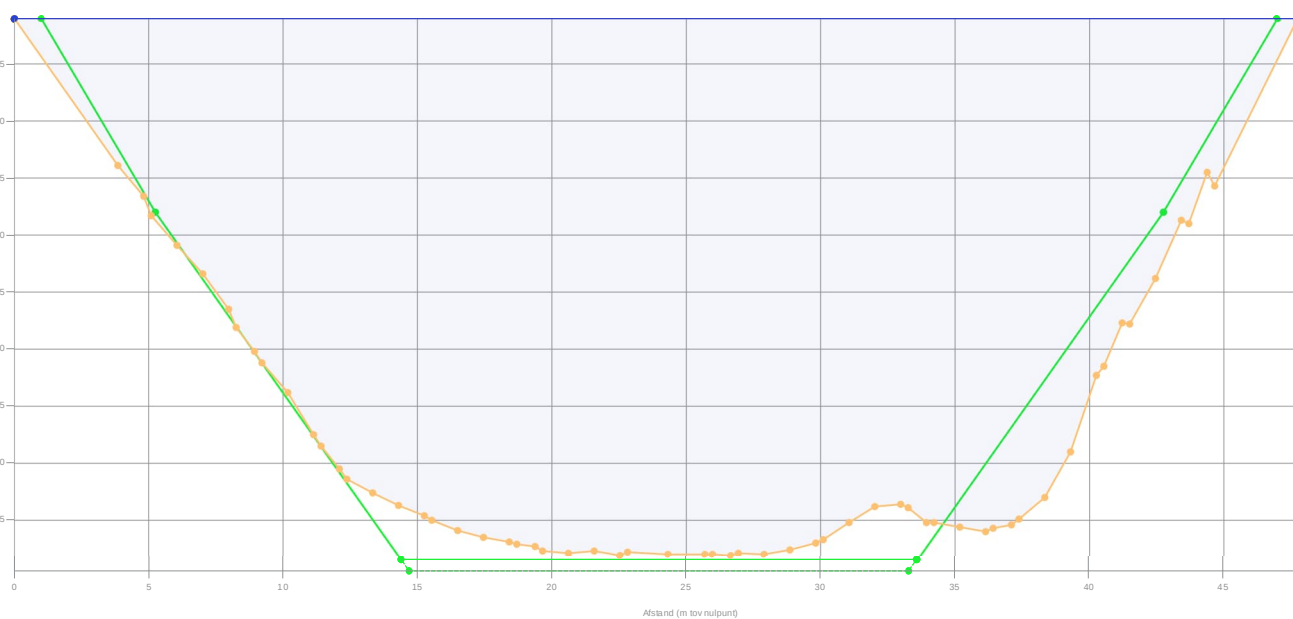

Legenda

- Gemeten waterniveau
 - Bovenkant slib
 - Vastebodem
 - Oever
 - Ti21280_Ontgravingsmodel
- Patronen:
- Inpeiling
 - Uitpeiling
 - Waterpeil legger
 - Leggerprofiel
 - Onderhoudsprofiel

Waterpeil legger / Schouwpeil	4.90 mNAP
Leggerdiepte	- mNAP
Onderhoudsdiepte	- mNAP
Talud links	1: null
Talud rechts	1: null
Representatieve lengte	100.00 m

Opnamepeil inpeiling	4.90 mNAP
Max. diepte inp.	4.71 m tov waterpeil legger
Slib in profiel	0.04 m3/m 4.40 m3
Slib leggerprofiel	0.03 m3/m 2.80 m3
Slib onderhoudsprofiel	0.03 m3/m 2.80 m3
Vastebodem leggerprofiel	4.21 m3/m 420.80 m3
Vastebodem onderhoudspr.	6.10 m3/m 609.80 m3


Opdrachtgever	Gemeente Oss
Projectcode	Ti21280
Projectnaam	Baggerwerk Havens Oss
Profiel	K45
Opname op	13-10-2020
Status	Definitief
Leggerwaarden	Ti21280_Ontgravingsmodel

engot vanuit Witop 28-3-2022



Tjhuis Ingenieurs BV
tel. 0229 - 272 000
e-mail: info@tjhuisingenieurs.nl
www.tjhuisingenieurs.nl

Profiel: K46

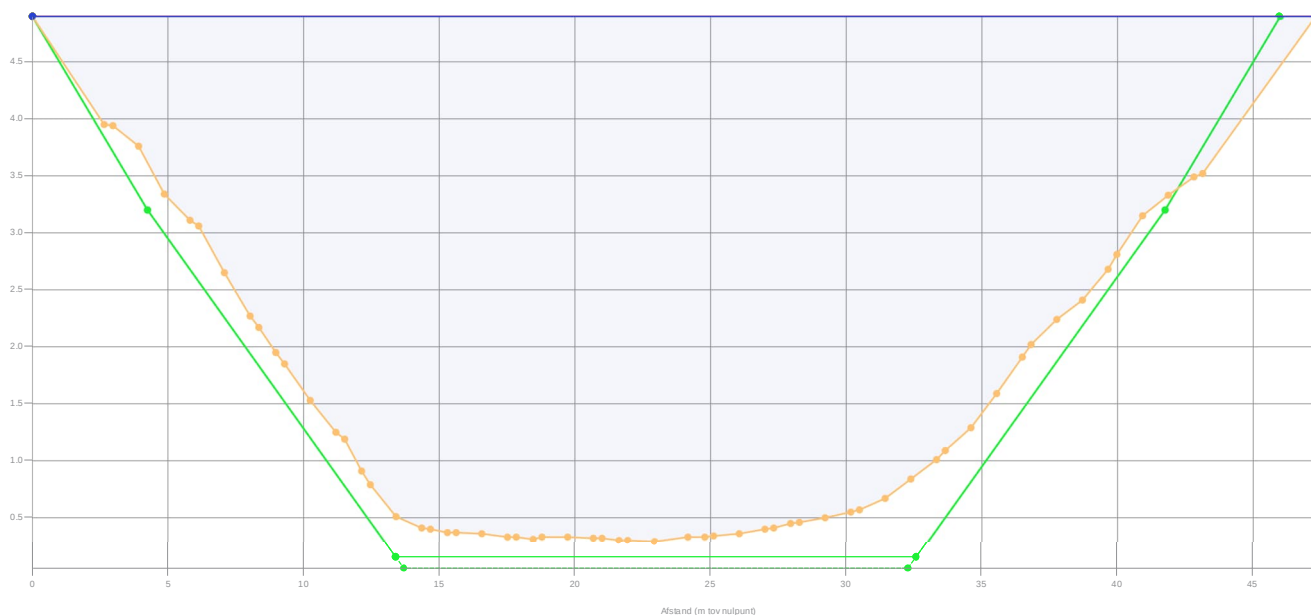

Legenda

- Gemeten waterniveau
 - Bovenkant slob
 - Vastebodem
 - Oever
 - TI21280_Ontgravingsmodel
- Patronen:
- Inpeiling
 - Uitpeiling
 - Waterpeil legger
 - Leggerprofiel
 - Onderhoudsprofiel

Waterpeil legger / Schouwpeil 4.90 mNAP
 Leggerdiepte - mNAP
 Onderhoudsdiepte - mNAP
 Talud links 1: null
 Talud rechts 1: null
 Representatieve lengte 135.00 m

Opnamepeil inpeiling 4.90 mNAP
 Max. diepte inp. 4.61 m tov waterpeil legger
 Slob in profiel 0.04 m3/m 5.94 m3
 Slob leggerprofiel 0.04 m3/m 5.54 m3
 Slob onderhoudsprofiel 0.04 m3/m 5.54 m3
 Vastebodem leggerprofiel 12.48 m3/m 1684.53 m3
 Vastebodem onderhoudspr. 14.37 m3/m 1939.68 m3


Opdrachtgever Gemeente Oss
 Projectcode TI21280
 Projectnaam Baggerwerk Havens Oss
 Profiel K46
 Opname op 13-10-2020
 Status Definitief
 Leggerwaarden TI21280_Ontgravingsmodel

engot vanuit WIT op 28-9-2022



Tjhuis Ingenieurs BV
 tel. 0229 - 272 000
 e-mail: info@tjhuisingenieurs.nl
 www.tjhuisingenieurs.nl

Profiel: K47

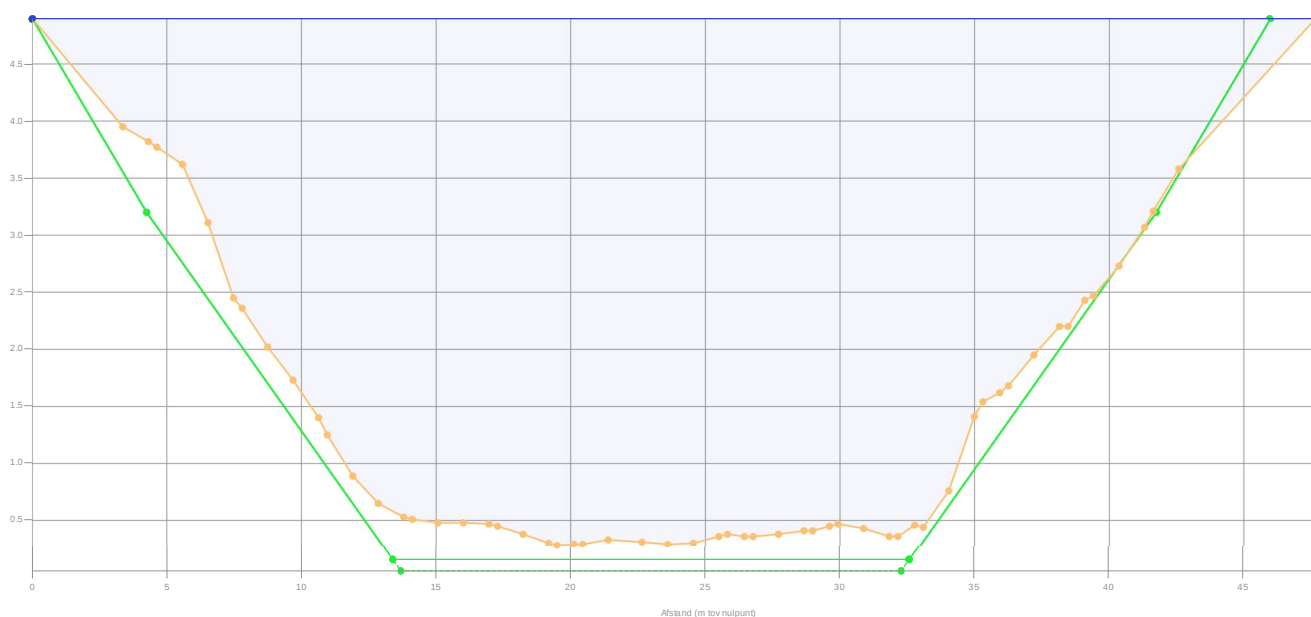

Legenda

- Gemeten waterniveau
 - Bovenkant slob
 - Vastebodem
 - Oever
 - TI21280_Ontgravingsmodel
- Patronen:
- Inpeiling
 - Uitpeiling
 - Waterpeil legger
 - Leggerprofiel
 - Onderhoudsprofiel

Waterpeil legger / Schouwpeil 4.90 mNAP
 Leggerdiepte - mNAP
 Onderhoudsdiepte - mNAP
 Talud links 1: null
 Talud rechts 1: null
 Representatieve lengte 65.00 m

Opnamepeil inpeiling 4.90 mNAP
 Max. diepte inp. 4.62 m tov waterpeil legger
 Slob in profiel 0.04 m3/m 2.79 m3
 Slob leggerprofiel 0.04 m3/m 2.67 m3
 Slob onderhoudsprofiel 0.04 m3/m 2.67 m3
 Vastebodem leggerprofiel 11.41 m3/m 741.91 m3
 Vastebodem onderhoudspr. 13.30 m3/m 864.76 m3


Opdrachtgever Gemeente Oss
 Projectcode TI21280
 Projectnaam Baggerwerk Havens Oss
 Profiel K47
 Opname op 13-10-2020
 Status Definitief
 Leggerwaarden TI21280_Ontgravingsmodel

engot vanuit WIT op 28-9-2022



Tjhuis Ingenieurs BV
 tel. 0229 - 272 000
 e-mail: info@tjhuisingenieurs.nl
 www.tjhuisingenieurs.nl

Profiel: K48

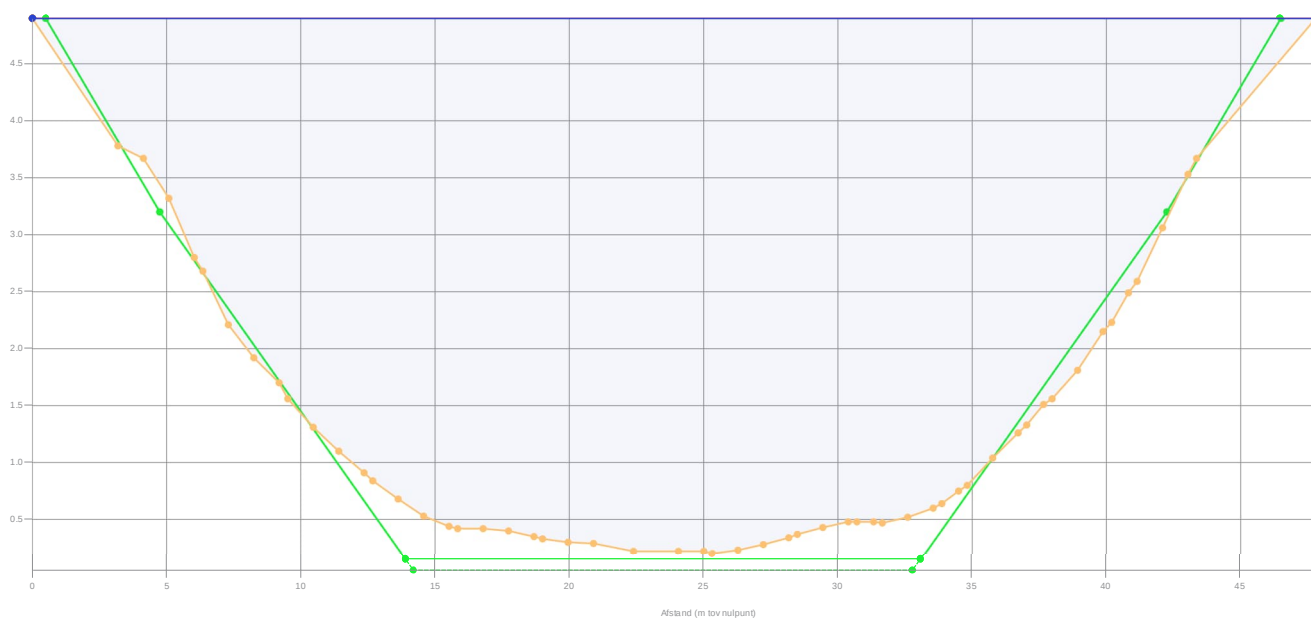

Legenda

- Gemeten waterniveau
 - Bovenkant slob
 - Vastebodem
 - Oever
 - T121280_Ontgravingsmodel
- Patronen:
- Inpeiling
 - Uitpeiling
 - Waterpeil legger
 - Leggerprofiel
 - Onderhoudsprofiel

Waterpeil legger / Schouwpeil	4.90 mNAP
Leggerdiepte	- mNAP
Onderhoudsdiepte	- mNAP
Talud links	1: null
Talud rechts	1: null
Representatieve lengte	100.00 m

Opnamepeil inpeiling	4.90 mNAP
Max. diepte inp.	4.7 m tov waterpeil legger
Slob in profiel	0.04 m3/m 4.40 m3
Slob leggerprofiel	0.03 m3/m 2.90 m3
Slob onderhoudsprofiel	0.03 m3/m 2.90 m3
Vastebodem leggerprofiel	5.63 m3/m 562.50 m3
Vastebodem onderhoudspr.	7.51 m3/m 751.50 m3


Opdrachtgever	Gemeente Oss
Projectcode	T121280
Projectnaam	Baggerwerk Havens Oss
Profiel	K48
Opname op	13-10-2020
Status	Definitief
Leggerwaarden	T121280_Ontgravingsmodel

engot vanuit Witop 28-3-2022



Tjhuis Ingenieurs BV
tel. 0229 - 272 000
e-mail: info@tjhuisingenieurs.nl
www.tjhuisingenieurs.nl

Profiel: K49

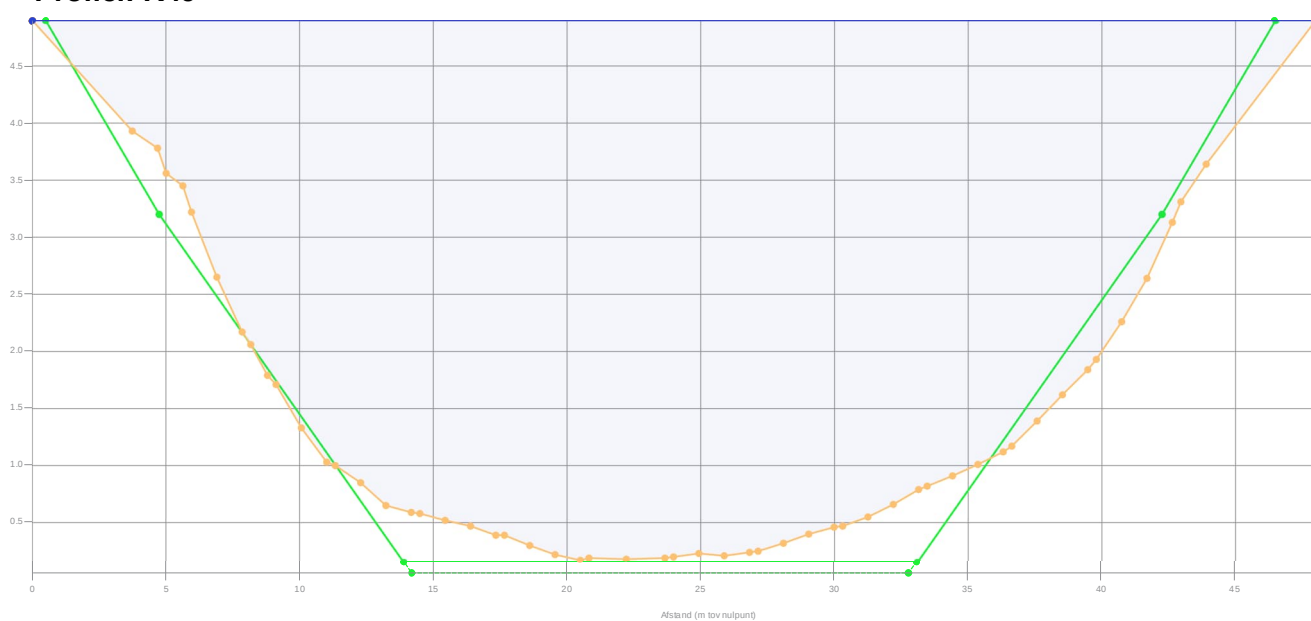

Legenda

- Gemeten waterniveau
 - Bovenkant slob
 - Vastebodem
 - Oever
 - T121280_Ontgravingsmodel
- Patronen:
- Inpeiling
 - Uitpeiling
 - Waterpeil legger
 - Leggerprofiel
 - Onderhoudsprofiel

Waterpeil legger / Schouwpeil	4.90 mNAP
Leggerdiepte	- mNAP
Onderhoudsdiepte	- mNAP
Talud links	1: null
Talud rechts	1: null
Representatieve lengte	100.00 m

Opnamepeil inpeiling	4.90 mNAP
Max. diepte inp.	4.73 m tov waterpeil legger
Slob in profiel	0.04 m3/m 4.40 m3
Slob leggerprofiel	0.03 m3/m 3.10 m3
Slob onderhoudsprofiel	0.03 m3/m 3.10 m3
Vastebodem leggerprofiel	7.11 m3/m 711.10 m3
Vastebodem onderhoudspr.	9.00 m3/m 900.10 m3


Opdrachtgever	Gemeente Oss
Projectcode	T121280
Projectnaam	Baggerwerk Havens Oss
Profiel	K49
Opname op	13-10-2020
Status	Definitief
Leggerwaarden	T121280_Ontgravingsmodel

engot vanuit Witop 28-3-2022



Tjhuis Ingenieurs BV
tel. 0229 - 272 000
e-mail: info@tjhuisingenieurs.nl
www.tjhuisingenieurs.nl

Profiel: K50

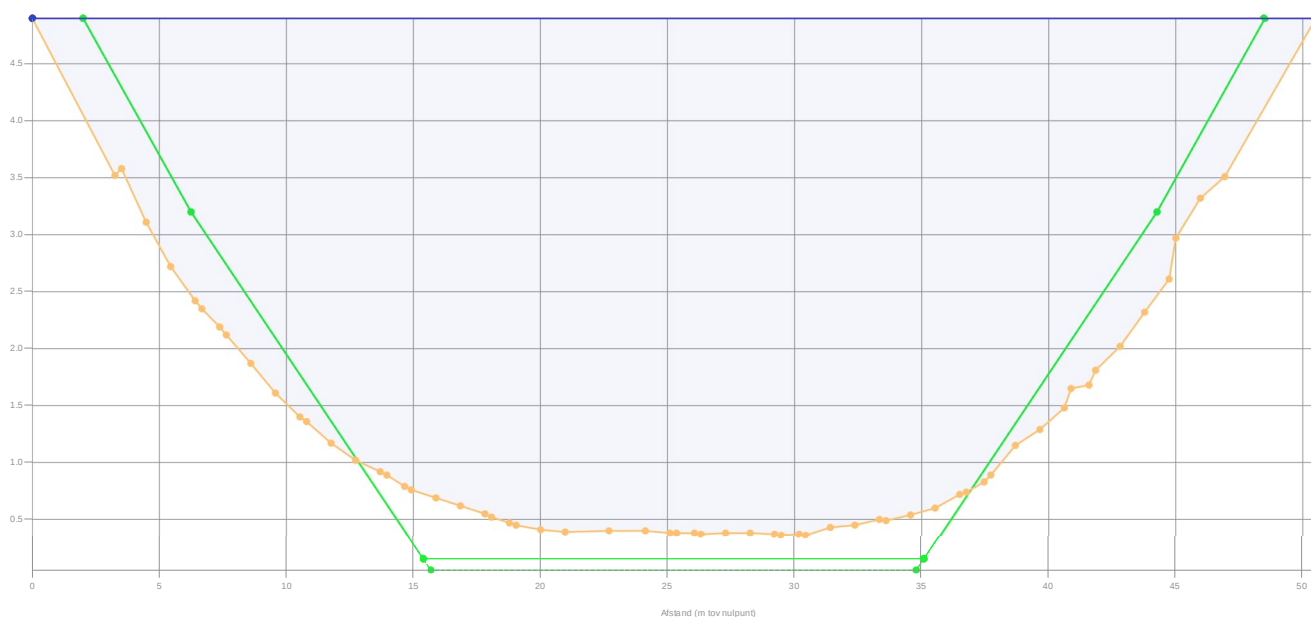

Legenda

- Gemeten waterniveau
- Bovenkant slob
- Vastebodem
- Oever
- T121280_Ontgravingsmodel
- Patronen:
 - Inpeiling
 - Uitpeiling
 - Waterpeil legger
 - Leggerprofiel
 - Onderhoudsprofiel

Waterpeil legger / Schouwpeil 4.90 mNAP
 Leggerdiepte - mNAP
 Onderhoudsdiepte - mNAP
 Talud links 1: null
 Talud rechts 1: null
 Representatieve lengte 100.00 m

Opnamepeil inpeiling 4.90 mNAP
 Max. diepte inp. 4.54 m tov waterpeil legger
 Slob in profiel 0.05 m3/m 4.70 m3
 Slob leggerprofiel 0.02 m3/m 2.40 m3
 Slob onderhoudsprofiel 0.02 m3/m 2.40 m3
 Vastebodem leggerprofiel 6.91 m3/m 691.10 m3
 Vastebodem onderhoudspr. 8.85 m3/m 885.20 m3

Opdrachtgever Gemeente Oss
 Projectcode T121280
 Projectnaam Baggerwerk Havens Oss
 Profiel K50
 Opname op 13-10-2020
 Status Definitief
 Leggerwaarden T121280_Ontgravingsmodel

engot vanuit WIT op 28-9-2022



Tjhuis Ingenieurs BV
 tel. 0229 - 272 000
 e-mail: info@tjhuisingenieurs.nl
 www.tjhuisingenieurs.nl

Profiel: K51



Legenda

- Gemeten waterniveau
- Bovenkant slob
- Vastebodem
- Oever
- T121280_Ontgravingsmodel
- Patronen:
 - Inpeiling
 - Uitpeiling
 - Waterpeil legger
 - Leggerprofiel
 - Onderhoudsprofiel

Waterpeil legger / Schouwpeil 4.90 mNAP
 Leggerdiepte - mNAP
 Onderhoudsdiepte - mNAP
 Talud links 1: null
 Talud rechts 1: null
 Representatieve lengte 120.00 m

Opnamepeil inpeiling 4.90 mNAP
 Max. diepte inp. 4.86 m tov waterpeil legger
 Slob in profiel 0.06 m3/m 6.84 m3
 Slob leggerprofiel 0.04 m3/m 4.20 m3
 Slob onderhoudsprofiel 0.04 m3/m 4.56 m3
 Vastebodem leggerprofiel 8.77 m3/m 1052.52 m3
 Vastebodem onderhoudspr. 11.46 m3/m 1375.56 m3

Opdrachtgever Gemeente Oss
 Projectcode T121280
 Projectnaam Baggerwerk Havens Oss
 Profiel K51
 Opname op 13-10-2020
 Status Definitief
 Leggerwaarden T121280_Ontgravingsmodel

engot vanuit WIT op 28-9-2022



Tjhuis Ingenieurs BV
 tel. 0229 - 272 000
 e-mail: info@tjhuisingenieurs.nl
 www.tjhuisingenieurs.nl

Profiel: K52



Legenda

- Gemeten waterniveau
 - Bovenkant slib
 - Vastebodem
 - Oever
 - TI21280_Ontgravingsmodel
- Patronen:
- Inpeiling
 - Uitpeiling
 - Waterpeil legger
 - Leggerprofiel
 - Onderhoudsprofiel

Waterpeil legger / Schouwpeil 4.90 mNAP
 Leggerdiepte - mNAP
 Onderhoudsdiepte - mNAP
 Talud links 1: null
 Talud rechts 1: null
 Representatieve lengte 80.00 m

Opnamepeil inpeiling 4.90 mNAP
 Max. diepte inp. 4.94 m tov waterpeil legger
 Slib in profiel 0.07 m3/m 5.28 m3
 Slib leggerprofiel 0.04 m3/m 3.04 m3
 Slib onderhoudsprofiel 0.05 m3/m 3.68 m3
 Vastebodem leggerprofiel 9.02 m3/m 721.60 m3
 Vastebodem onderhoudspr. 12.12 m3/m 969.92 m3


Opdrachtgever Gemeente Oss
 Projectcode TI21280
 Projectnaam Baggerwerk Havens Oss
 Profiel K52
 Opname op 13-10-2020
 Status Definitief
 Leggerwaarden TI21280_Ontgravingsmodel

engot vanuit WIT op 28-9-2022



Tjhuis Ingenieurs BV
 tel. 0229 - 272 000
 e-mail: info@tjhuisingenieurs.nl
 www.tjhuisingenieurs.nl

Profiel: K53

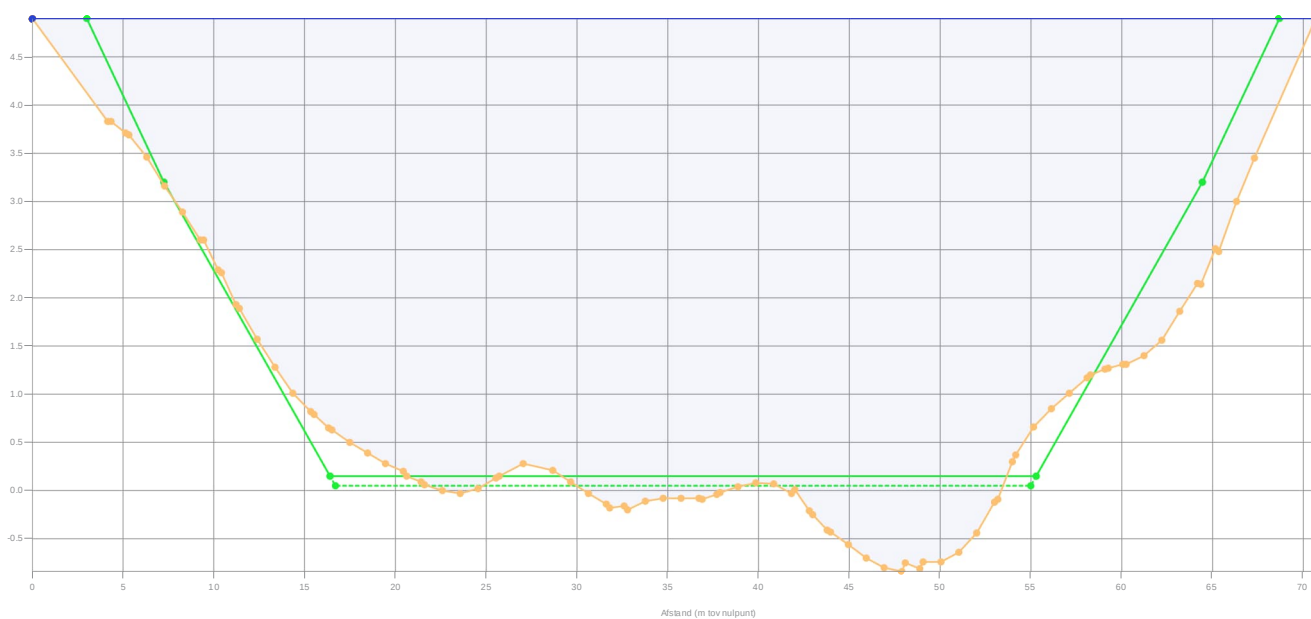

Legenda

- Gemeten waterniveau
 - Bovenkant slib
 - Vastebodem
 - Oever
 - TI21280_Ontgravingsmodel
- Patronen:
- Inpeiling
 - Uitpeiling
 - Waterpeil legger
 - Leggerprofiel
 - Onderhoudsprofiel

Waterpeil legger / Schouwpeil 4.90 mNAP
 Leggerdiepte - mNAP
 Onderhoudsdiepte - mNAP
 Talud links 1: null
 Talud rechts 1: null
 Representatieve lengte 75.00 m

Opnamepeil inpeiling 4.90 mNAP
 Max. diepte inp. 5.74 m tov waterpeil legger
 Slib in profiel 0.07 m3/m 5.03 m3
 Slib leggerprofiel 0.02 m3/m 1.58 m3
 Slib onderhoudsprofiel 0.03 m3/m 1.95 m3
 Vastebodem leggerprofiel 3.92 m3/m 294.07 m3
 Vastebodem onderhoudspr. 5.01 m3/m 375.68 m3

Opdrachtgever Gemeente Oss
 Projectcode TI21280
 Projectnaam Baggerwerk Havens Oss
 Profiel K53
 Opname op 13-10-2020
 Status Definitief
 Leggerwaarden TI21280_Ontgravingsmodel

engot vanuit WIT op 28-9-2022



Tjhuis Ingenieurs BV
 tel. 0229 - 272 000
 e-mail: info@tjhuisingenieurs.nl
 www.tjhuisingenieurs.nl

Profiel: K53A



Legenda

- Gemeten waterniveau
 - Bovenkant slib
 - Vastebodem
 - Oever
 - TI21280_Ontgravingsmodel
- Patronen:
- Inpeiling
 - Uitpeiling
 - Waterpeil legger
 - Leggerprofiel
 - Onderhoudsprofiel

Waterpeil legger / Schouwpeil	4.90 mNAP
Leggerdiepte	- mNAP
Onderhoudsdiepte	- mNAP
Talud links	1: null
Talud rechts	1: null
Representatieve lengte	50.00 m

Opnamepeil inpeiling	4.90 mNAP
Max. diepte inp.	5.15 m tov waterpeil legger
Slib in profiel	0.05 m3/m 2.55 m3
Slib leggerprofiel	0.03 m3/m 1.35 m3
Slib onderhoudsprofiel	0.03 m3/m 1.40 m3
Vastebodem leggerprofiel	14.89 m3/m 744.55 m3
Vastebodem onderhoudspr.	16.25 m3/m 812.75 m3


Opdrachtgever	Gemeente Oss
Projectcode	TI21280
Projectnaam	Baggerwerk Havens Oss
Profiel	K53A
Opname op	13-10-2020
Status	Definitief
Leggerwaarden	TI21280_Ontgravingsmodel

engot vanuit WIT op 28-9-2022



Tjhuis Ingenieurs BV
tel. 0229 - 272 000
e-mail: info@tjhuisingenieurs.nl
www.tjhuisingenieurs.nl

Profiel: K54

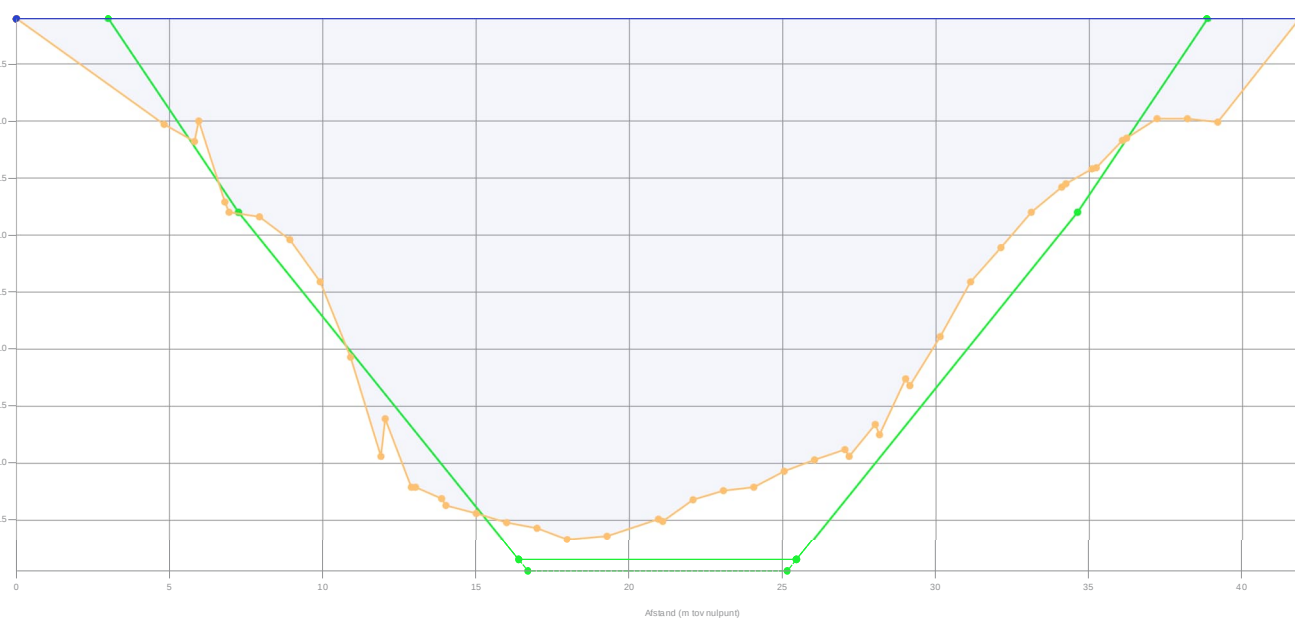

Legenda

- Gemeten waterniveau
 - Bovenkant slib
 - Vastebodem
 - Oever
 - TI21280_Ontgravingsmodel
- Patronen:
- Inpeiling
 - Uitpeiling
 - Waterpeil legger
 - Leggerprofiel
 - Onderhoudsprofiel

Waterpeil legger / Schouwpeil	4.90 mNAP
Leggerdiepte	- mNAP
Onderhoudsdiepte	- mNAP
Talud links	1: null
Talud rechts	1: null
Representatieve lengte	50.00 m

Opnamepeil inpeiling	4.90 mNAP
Max. diepte inp.	4.57 m tov waterpeil legger
Slib in profiel	0.04 m3/m 1.90 m3
Slib leggerprofiel	0.03 m3/m 1.30 m3
Slib onderhoudsprofiel	0.03 m3/m 1.30 m3
Vastebodem leggerprofiel	9.23 m3/m 461.65 m3
Vastebodem onderhoudspr.	10.11 m3/m 505.50 m3


Opdrachtgever	Gemeente Oss
Projectcode	TI21280
Projectnaam	Baggerwerk Havens Oss
Profiel	K54
Opname op	13-10-2020
Status	Definitief
Leggerwaarden	TI21280_Ontgravingsmodel

engot vanuit WIT op 28-9-2022



Tjhuis Ingenieurs BV
tel. 0229 - 272 000
e-mail: info@tjhuisingenieurs.nl
www.tjhuisingenieurs.nl

Profiel: K54A

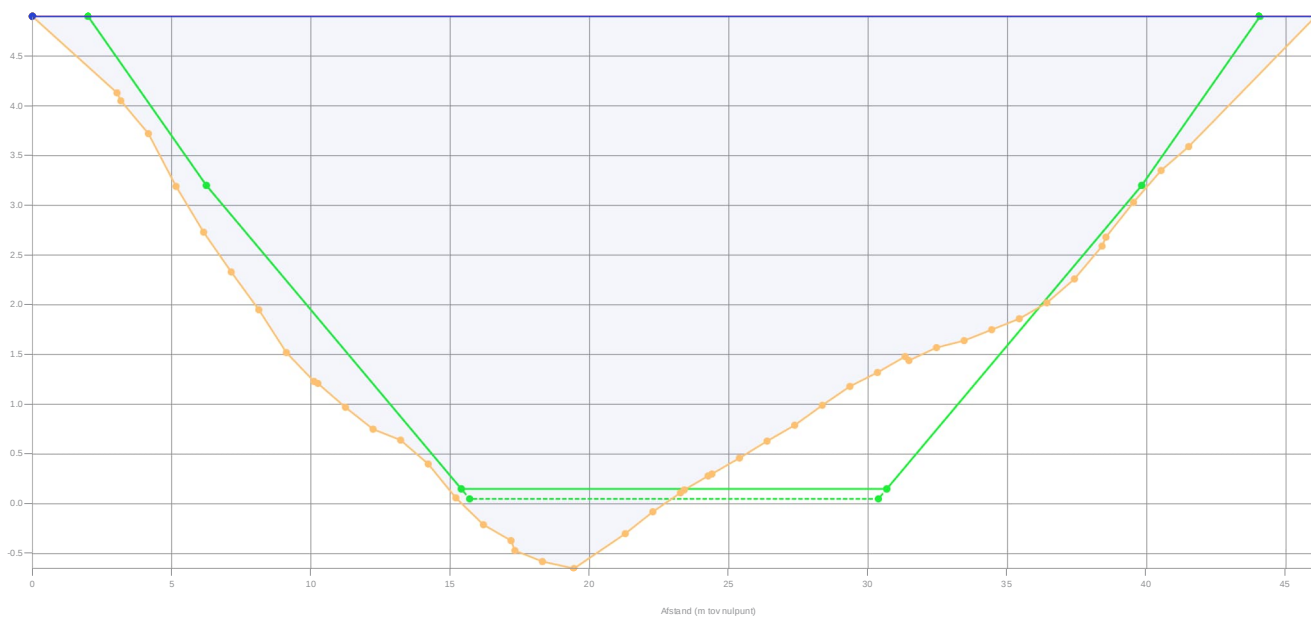

Legenda

- Gemeten waterniveau
 - Bovenkant slib
 - Vastebodem
 - Oever
 - Ti21280_Ontgravingsmodel
- Patronen:
- Inpeiling
 - Uitpeiling
 - Waterpeil legger
 - Leggerprofiel
 - Onderhoudsprofiel

Waterpeil legger / Schouwpeil	4.90 mNAP
Leggerdiepte	- mNAP
Onderhoudsdiepte	- mNAP
Talud links	1: null
Talud rechts	1: null
Representatieve lengte	50.00 m

Opnamepeil inpeiling	4.90 mNAP
Max. diepte inp.	5.55 m tov waterpeil legger
Slib in profiel	0.04 m3/m 2.10 m3
Slib leggerprofiel	0.01 m3/m 0.65 m3
Slib onderhoudsprofiel	0.01 m3/m 0.65 m3
Vastebodem leggerprofiel	7.63 m3/m 381.40 m3
Vastebodem onderhoudspr.	8.36 m3/m 417.90 m3


Opdrachtgever	Gemeente Oss
Projectcode	Ti21280
Projectnaam	Baggerwerk Havens Oss
Profiel	K54A
Opname op	13-10-2020
Status	Definitief
Leggerwaarden	Ti21280_Ontgravingsmodel

engot vanuit Witop 28-3-2022



Tijhuis Ingenieurs BV
tel. 0229 - 272 000
e-mail: info@tijhuisingenieurs.nl
www.tijhuisingenieurs.nl

Profiel: K55

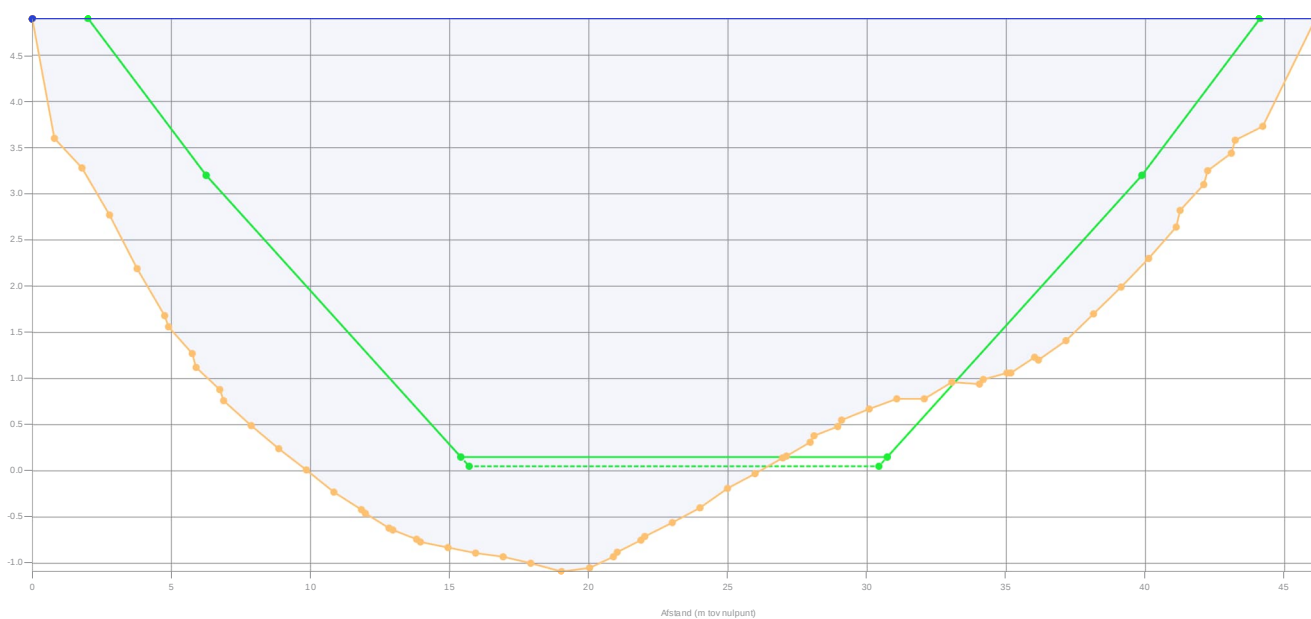

Legenda

- Gemeten waterniveau
 - Bovenkant slib
 - Vastebodem
 - Oever
 - Ti21280_Ontgravingsmodel
- Patronen:
- Inpeiling
 - Uitpeiling
 - Waterpeil legger
 - Leggerprofiel
 - Onderhoudsprofiel

Waterpeil legger / Schouwpeil	4.90 mNAP
Leggerdiepte	- mNAP
Onderhoudsdiepte	- mNAP
Talud links	1: null
Talud rechts	1: null
Representatieve lengte	64.00 m

Opnamepeil inpeiling	4.90 mNAP
Max. diepte inp.	5.99 m tov waterpeil legger
Slib in profiel	0.04 m3/m 2.88 m3
Slib leggerprofiel	0.01 m3/m 0.38 m3
Slib onderhoudsprofiel	0.01 m3/m 0.45 m3
Vastebodem leggerprofiel	1.85 m3/m 118.27 m3
Vastebodem onderhoudspr.	2.23 m3/m 142.85 m3


Opdrachtgever	Gemeente Oss
Projectcode	Ti21280
Projectnaam	Baggerwerk Havens Oss
Profiel	K55
Opname op	13-10-2020
Status	Definitief
Leggerwaarden	Ti21280_Ontgravingsmodel

engot vanuit Witop 28-3-2022



Tijhuis Ingenieurs BV
tel. 0229 - 272 000
e-mail: info@tijhuisingenieurs.nl
www.tijhuisingenieurs.nl

Profiel: K56

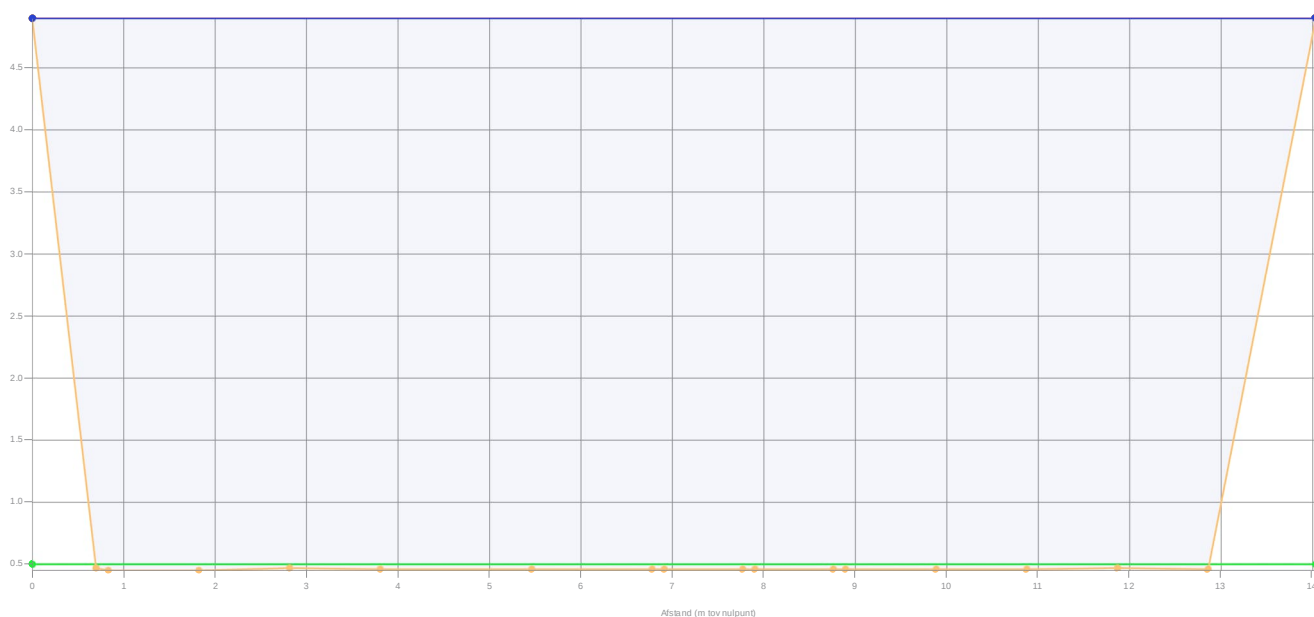

Legenda

- Gemeten waterniveau
 - Bovenkant slob
 - Vastebodem
 - Oever
 - TI21280_Ontgravingsmodel
- Patronen:
- Inpeiling
 - Uitpeiling
 - Waterpeil legger
 - Leggerprofiel
 - Onderhoudsprofiel

Waterpeil legger / Schouwpeil 4.90 mNAP
 Leggerdiepte 0.50 mNAP
 Onderhoudsdiepte 0.50 mNAP
 Representatieve lengte 130.00 m

Opnamepeil inpeiling 4.90 mNAP
 Max. diepte inp. 4.45 m tov waterpeil legger
 Slob in profiel 0.01 m3/m 1.69 m3
 Slob leggerprofiel 0.00 m3/m 0.13 m3
 Slob onderhoudsprofiel 0.00 m3/m 0.13 m3
 Vastebodem leggerprofiel 4.09 m3/m 531.70 m3
 Vastebodem onderhoudspr. 4.09 m3/m 531.70 m3


Opdrachtgever Gemeente Oss
 Projectcode TI21280
 Projectnaam Baggerwerk Havens Oss
 Profiel K56
 Opname op 15-3-2021
 Status Definitief
 Leggerwaarden TI21280_Ontgravingsmodel

engot vanuit WIT op 28-3-2022



Tjhuis Ingenieurs BV
 tel. 0229 - 272 000
 e-mail: info@tjhuisingenieurs.nl
 www.tjhuisingenieurs.nl

Profiel: K57

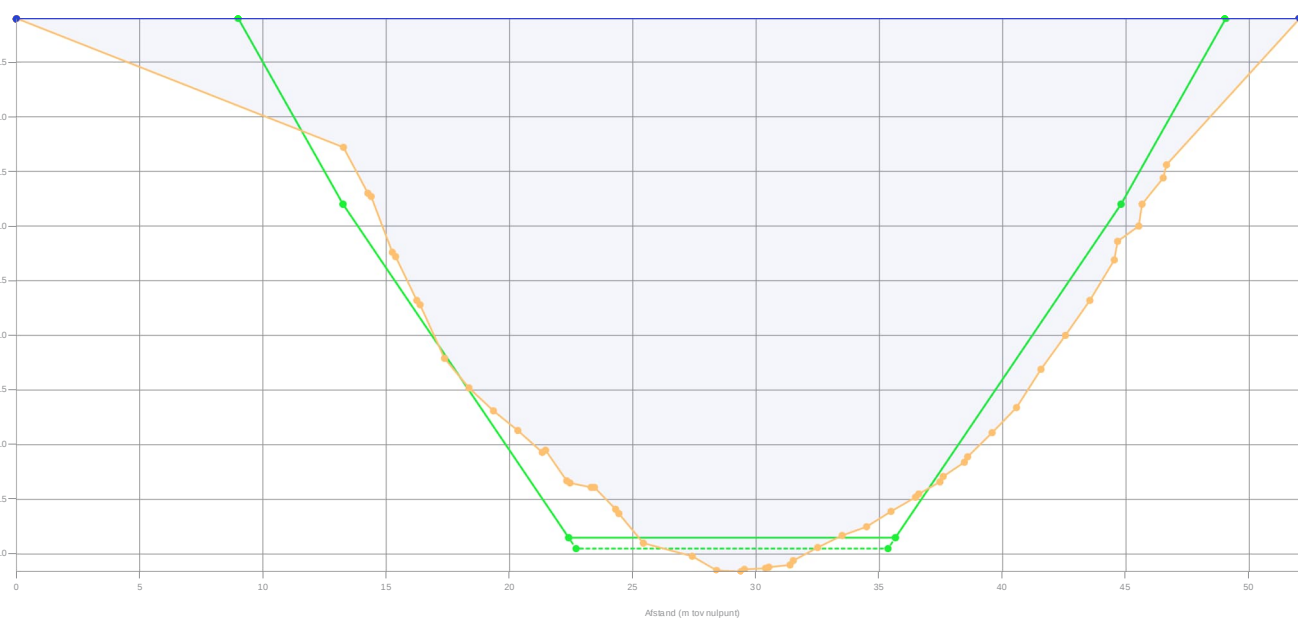

Legenda

- Gemeten waterniveau
 - Bovenkant slob
 - Vastebodem
 - Oever
 - TI21280_Ontgravingsmodel
- Patronen:
- Inpeiling
 - Uitpeiling
 - Waterpeil legger
 - Leggerprofiel
 - Onderhoudsprofiel

Waterpeil legger / Schouwpeil 4.90 mNAP
 Leggerdiepte - mNAP
 Onderhoudsdiepte - mNAP
 Talud links 1: null
 Talud rechts 1: null
 Representatieve lengte 81.00 m

Opnamepeil inpeiling 4.90 mNAP
 Max. diepte inp. 5.06 m tov waterpeil legger
 Slob in profiel 0.04 m3/m 3.48 m3
 Slob leggerprofiel 0.02 m3/m 1.30 m3
 Slob onderhoudsprofiel 0.02 m3/m 1.46 m3
 Vastebodem leggerprofiel 4.06 m3/m 328.62 m3
 Vastebodem onderhoudspr. 4.62 m3/m 374.46 m3


Opdrachtgever Gemeente Oss
 Projectcode TI21280
 Projectnaam Baggerwerk Havens Oss
 Profiel K57
 Opname op 15-3-2021
 Status Definitief
 Leggerwaarden TI21280_Ontgravingsmodel

engot vanuit WIT op 28-3-2022



Tjhuis Ingenieurs BV
 tel. 0229 - 272 000
 e-mail: info@tjhuisingenieurs.nl
 www.tjhuisingenieurs.nl

Profiel: K58

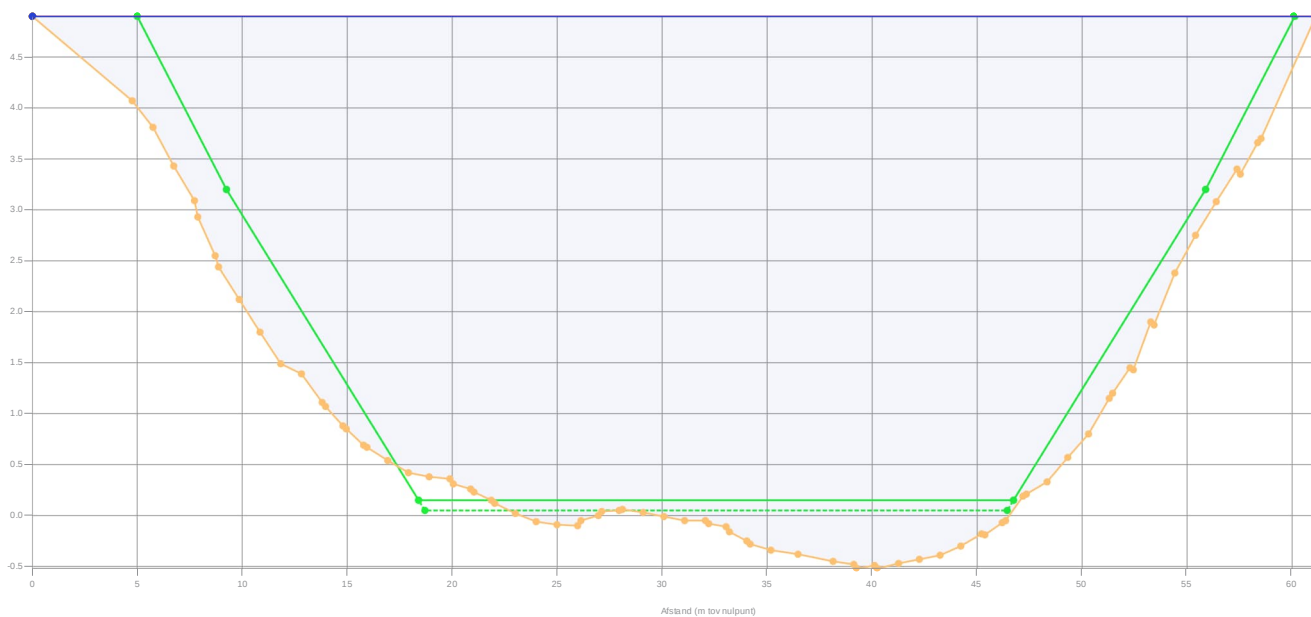

Legenda

- Gemeten waterniveau
 - Bovenkant slib
 - Vastebodem
 - Oever
 - T121280_Ontgravingsmodel
- Patronen:
- Inpeiling
 - Uitpeiling
 - Waterpeil legger
 - Leggerprofiel
 - Onderhoudsprofiel

Waterpeil legger / Schouwpeil	4.90 mNAP
Leggerdiepte	- mNAP
Onderhoudsdiepte	- mNAP
Talud links	1: null
Talud rechts	1: null
Representatieve lengte	76.00 m

Opnamepeil inpeiling	4.90 mNAP
Max. diepte inp.	5.42 m tov waterpeil legger
Slib in profiel	0.06 m3/m 4.33 m3
Slib leggerprofiel	0.01 m3/m 0.38 m3
Slib onderhoudsprofiel	0.01 m3/m 0.46 m3
Vastebodem leggerprofiel	0.64 m3/m 48.49 m3
Vastebodem onderhoudspr.	1.01 m3/m 76.68 m3


Opdrachtgever	Gemeente Oss
Projectcode	T121280
Projectnaam	Baggerwerk Havens Oss
Profiel	K58
Opname op	15-3-2021
Status	Definitief
Leggerwaarden	T121280_Ontgravingsmodel

engot vnuistWITop 28-3-2022



Tjhuis Ingenieurs BV
tel. 0229 - 272 000
e-mail: info@tjhuisingenieurs.nl
www.tjhuisingenieurs.nl

Profiel: K58A

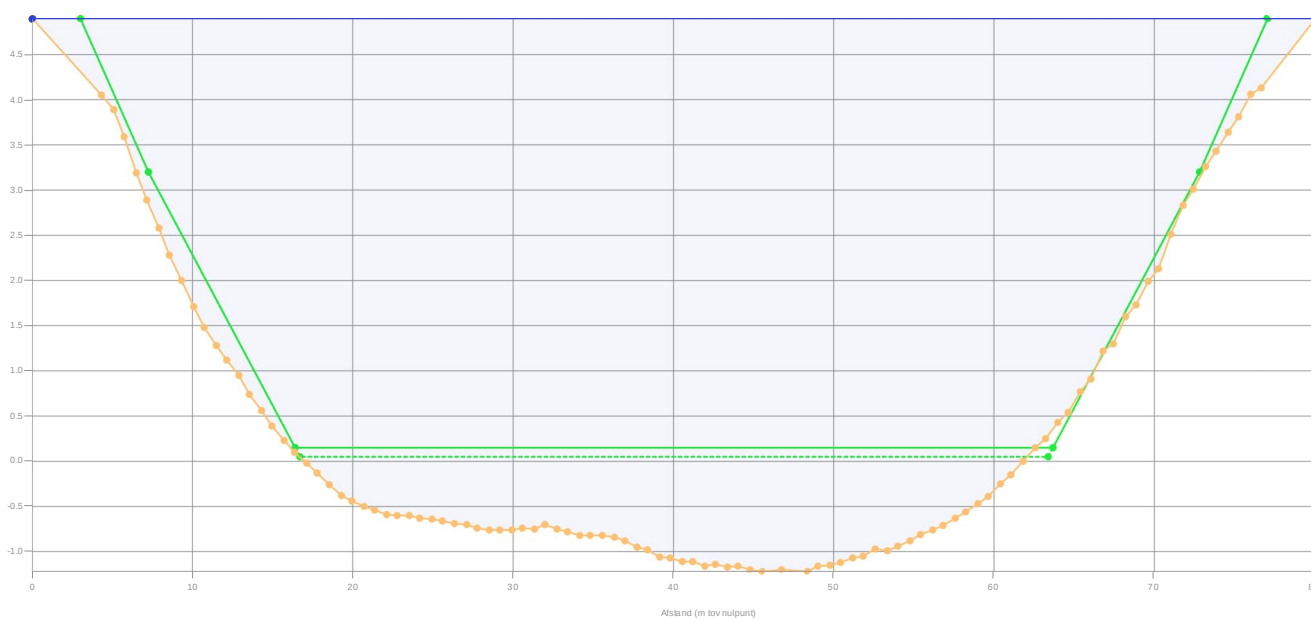

Legenda

- Gemeten waterniveau
 - Bovenkant slib
 - Vastebodem
 - Oever
 - T121280_Ontgravingsmodel
- Patronen:
- Inpeiling
 - Uitpeiling
 - Waterpeil legger
 - Leggerprofiel
 - Onderhoudsprofiel

Waterpeil legger / Schouwpeil	4.90 mNAP
Leggerdiepte	- mNAP
Onderhoudsdiepte	- mNAP
Talud links	1: null
Talud rechts	1: null
Representatieve lengte	50.00 m

Opnamepeil inpeiling	4.90 mNAP
Max. diepte inp.	6.12 m tov waterpeil legger
Slib in profiel	0.08 m3/m 3.80 m3
Slib leggerprofiel	0.00 m3/m 0.20 m3
Slib onderhoudsprofiel	0.00 m3/m 0.20 m3
Vastebodem leggerprofiel	0.30 m3/m 15.20 m3
Vastebodem onderhoudspr.	0.42 m3/m 21.25 m3


Opdrachtgever	Gemeente Oss
Projectcode	T121280
Projectnaam	Baggerwerk Havens Oss
Profiel	K58A
Opname op	15-3-2021
Status	Definitief
Leggerwaarden	T121280_Ontgravingsmodel

engot vnuistWITop 28-3-2022



Tjhuis Ingenieurs BV
tel. 0229 - 272 000
e-mail: info@tjhuisingenieurs.nl
www.tjhuisingenieurs.nl

Profiel: K59

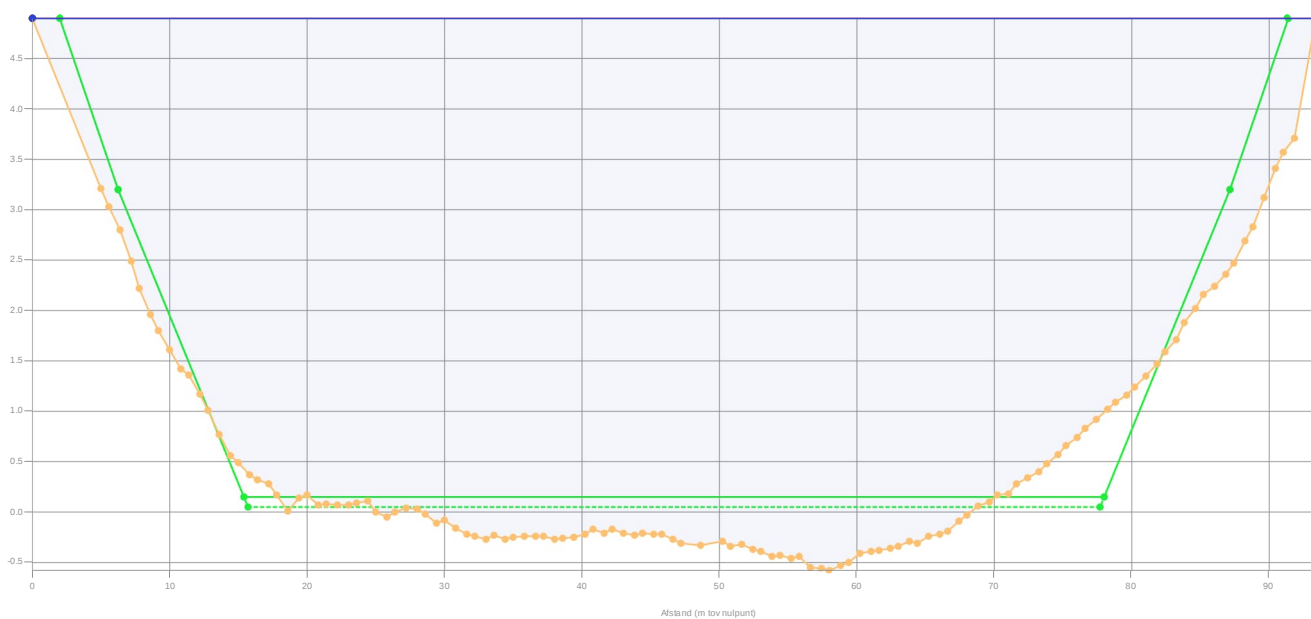

Legenda

- Gemeten waterniveau
 - Bovenkant slib
 - Vastebodem
 - Oever
 - TI21280_Ontgravingsmodel
- Patronen:
- Inpeiling
 - Uitpeiling
 - Waterpeil legger
 - Leggerprofiel
 - Onderhoudsprofiel

Waterpeil legger / Schouwpeil	4.90 mNAP
Leggerdiepte	- mNAP
Onderhoudsdiepte	- mNAP
Talud links	1: null
Talud rechts	1: null
Representatieve lengte	74.00 m

Opnamepeil inpeiling	4.90 mNAP
Max. diepte inp.	5.48 m tov waterpeil legger
Slib in profiel	0.09 m3/m 6.66 m3
Slib leggerprofiel	0.02 m3/m 1.26 m3
Slib onderhoudsprofiel	0.03 m3/m 1.85 m3
Vastebodem leggerprofiel	5.22 m3/m 386.13 m3
Vastebodem onderhoudspr.	6.56 m3/m 485.59 m3


Opdrachtgever	Gemeente Oss
Projectcode	TI21280
Projectnaam	Baggerwerk Havens Oss
Profiel	K59
Opname op	15-3-2021
Status	Definitief
Leggerwaarden	TI21280_Ontgravingsmodel

engot vanuit Wit op 28-3-2022



Tjhuis Ingenieurs BV
tel. 0229 - 272 000
e-mail: info@tjhuisingenieurs.nl
www.tjhuisingenieurs.nl

Profiel: K60

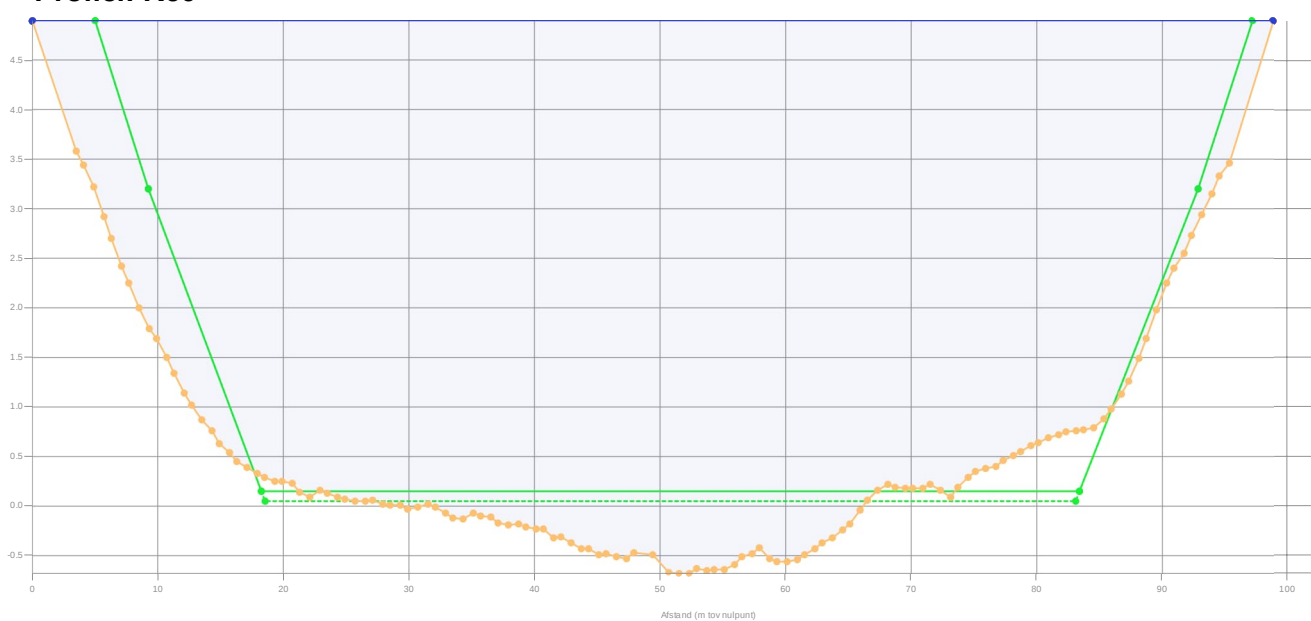

Legenda

- Gemeten waterniveau
 - Bovenkant slib
 - Vastebodem
 - Oever
 - TI21280_Ontgravingsmodel
- Patronen:
- Inpeiling
 - Uitpeiling
 - Waterpeil legger
 - Leggerprofiel
 - Onderhoudsprofiel

Waterpeil legger / Schouwpeil	4.90 mNAP
Leggerdiepte	- mNAP
Onderhoudsdiepte	- mNAP
Talud links	1: null
Talud rechts	1: null
Representatieve lengte	100.00 m

Opnamepeil inpeiling	4.90 mNAP
Max. diepte inp.	5.58 m tov waterpeil legger
Slib in profiel	0.10 m3/m 9.50 m3
Slib leggerprofiel	0.02 m3/m 2.20 m3
Slib onderhoudsprofiel	0.03 m3/m 2.80 m3
Vastebodem leggerprofiel	4.89 m3/m 489.50 m3
Vastebodem onderhoudspr.	7.03 m3/m 703.30 m3


Opdrachtgever	Gemeente Oss
Projectcode	TI21280
Projectnaam	Baggerwerk Havens Oss
Profiel	K60
Opname op	15-3-2021
Status	Definitief
Leggerwaarden	TI21280_Ontgravingsmodel

engot vanuit Wit op 28-3-2022



Tjhuis Ingenieurs BV
tel. 0229 - 272 000
e-mail: info@tjhuisingenieurs.nl
www.tjhuisingenieurs.nl

Profiel: K61

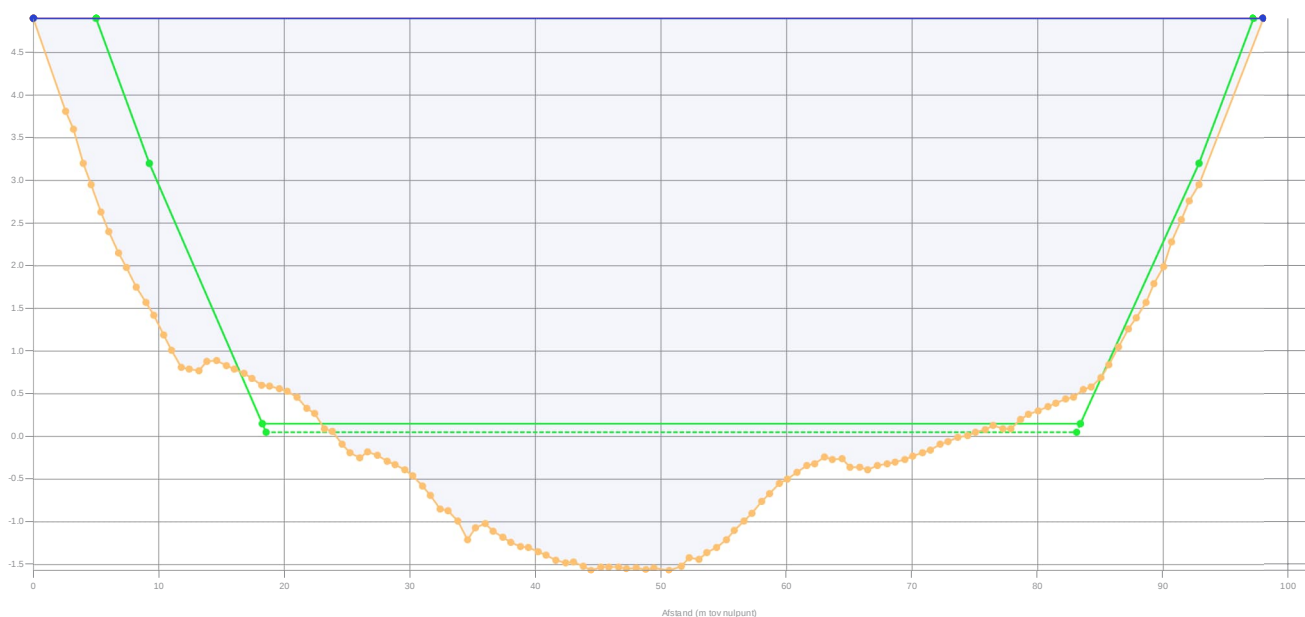

Legenda

- Gemeten waterniveau
 - Bovenkant slib
 - Vastebodem
 - Oever
 - T121280_Ontgravingsmodel
- Patronen:
- Inpeiling
 - Uitpeiling
 - Waterpeil legger
 - Leggerprofiel
 - Onderhoudsprofiel

Waterpeil legger / Schouwpeil 4.90 mNAP
 Leggerdiepte - mNAP
 Onderhoudsdiepte - mNAP
 Talud links 1: null
 Talud rechts 1: null
 Representatieve lengte 95.00 m

Opnamepeil inpeiling 4.90 mNAP
 Max. diepte inp. 6.47 m tov waterpeil legger
 Slib in profiel 0.09 m3/m 8.93 m3
 Slib leggerprofiel 0.01 m3/m 1.23 m3
 Slib onderhoudsprofiel 0.02 m3/m 1.71 m3
 Vastebodem leggerprofiel 3.13 m3/m 297.16 m3
 Vastebodem onderhoudspr. 4.26 m3/m 404.32 m3


Opdrachtgever Gemeente Oss
 Projectcode T121280
 Projectnaam Baggerwerk Havens Oss
 Profiel K61
 Opname op 15-3-2021
 Status Definitief
 Leggerwaarden T121280_Ontgravingsmodel

engot van't WIT op 28-3-2022



Tjhuis Ingenieurs BV
 tel. 0229 - 272 000
 e-mail: info@tjhuisingenieurs.nl
 www.tjhuisingenieurs.nl

Profiel: K62

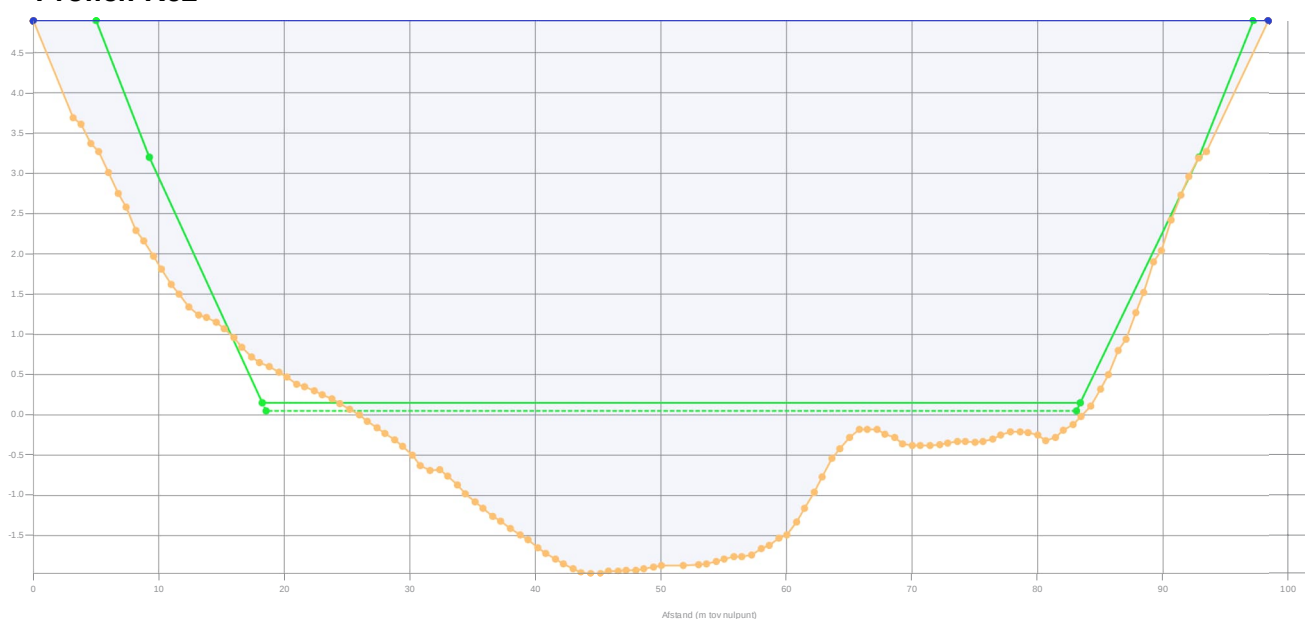

Legenda

- Gemeten waterniveau
 - Bovenkant slib
 - Vastebodem
 - Oever
 - T121280_Ontgravingsmodel
- Patronen:
- Inpeiling
 - Uitpeiling
 - Waterpeil legger
 - Leggerprofiel
 - Onderhoudsprofiel

Waterpeil legger / Schouwpeil 4.90 mNAP
 Leggerdiepte - mNAP
 Onderhoudsdiepte - mNAP
 Talud links 1: null
 Talud rechts 1: null
 Representatieve lengte 105.00 m

Opnamepeil inpeiling 4.90 mNAP
 Max. diepte inp. 6.87 m tov waterpeil legger
 Slib in profiel 0.09 m3/m 9.87 m3
 Slib leggerprofiel 0.01 m3/m 1.05 m3
 Slib onderhoudsprofiel 0.01 m3/m 1.16 m3
 Vastebodem leggerprofiel 1.98 m3/m 208.32 m3
 Vastebodem onderhoudspr. 2.63 m3/m 276.15 m3


Opdrachtgever Gemeente Oss
 Projectcode T121280
 Projectnaam Baggerwerk Havens Oss
 Profiel K62
 Opname op 15-3-2021
 Status Definitief
 Leggerwaarden T121280_Ontgravingsmodel

engot van't WIT op 28-3-2022



Tjhuis Ingenieurs BV
 tel. 0229 - 272 000
 e-mail: info@tjhuisingenieurs.nl
 www.tjhuisingenieurs.nl

Profiel: K63

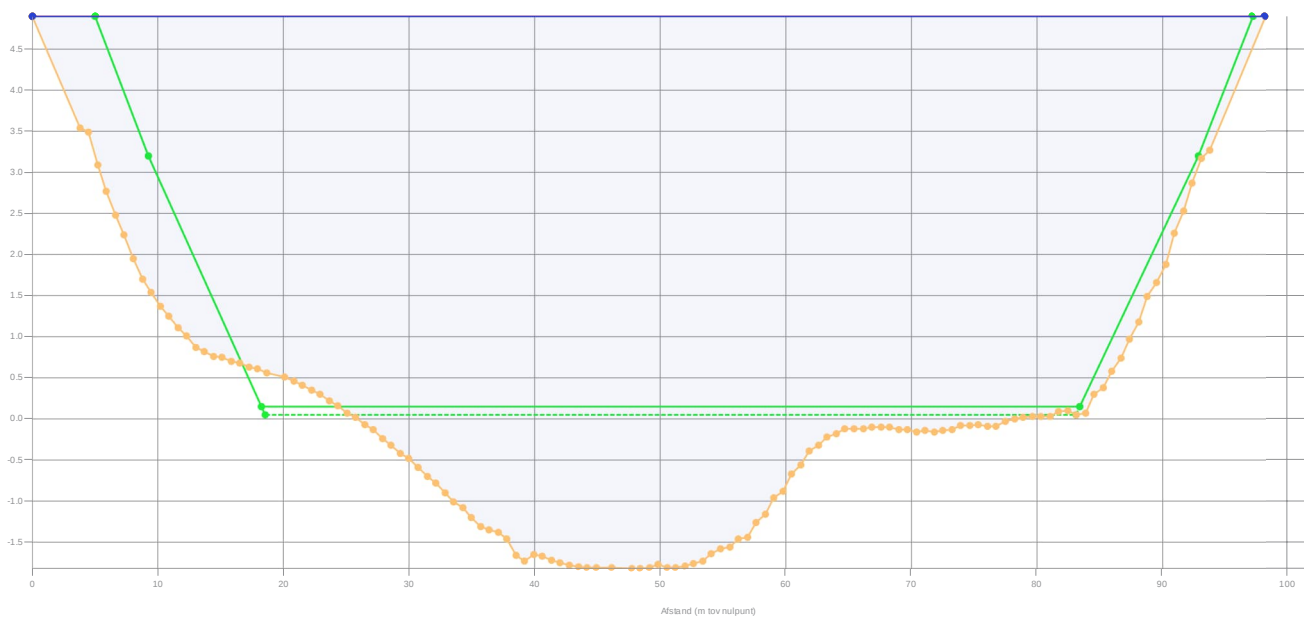

Legenda

- Gemeten waterniveau
 - Bovenkant slib
 - Vastebodem
 - Oever
 - T121280_Ontgravingsmodel
- Patronen:
- Inpeiling
 - Uitpeiling
 - Waterpeil legger
 - Leggerprofiel
 - Onderhoudsprofiel

Waterpeil legger / Schouwpeil	4.90 mNAP
Leggerdiepte	- mNAP
Onderhoudsdiepte	- mNAP
Talud links	1: null
Talud rechts	1: null
Representatieve lengte	100.00 m

Opnamepeil inpeiling	4.90 mNAP
Max. diepte inp.	6.72 m tov waterpeil legger
Slib in profiel	0.09 m3/m 9.40 m3
Slib leggerprofiel	0.01 m3/m 0.80 m3
Slib onderhoudsprofiel	0.01 m3/m 1.00 m3
Vastebodem leggerprofiel	1.89 m3/m 188.60 m3
Vastebodem onderhoudspr.	2.58 m3/m 258.50 m3


Opdrachtgever	Gemeente Oss
Projectcode	T121280
Projectnaam	Baggerwerk Havens Oss
Profiel	K63
Opname op	15-3-2021
Status	Definitief
Leggerwaarden	T121280_Ontgravingsmodel

engot vanuit WIT op 28-3-2022



Tjhuis Ingenieurs BV
tel. 0229 - 272 000
e-mail: info@tjhuisingenieurs.nl
www.tjhuisingenieurs.nl

Profiel: K64

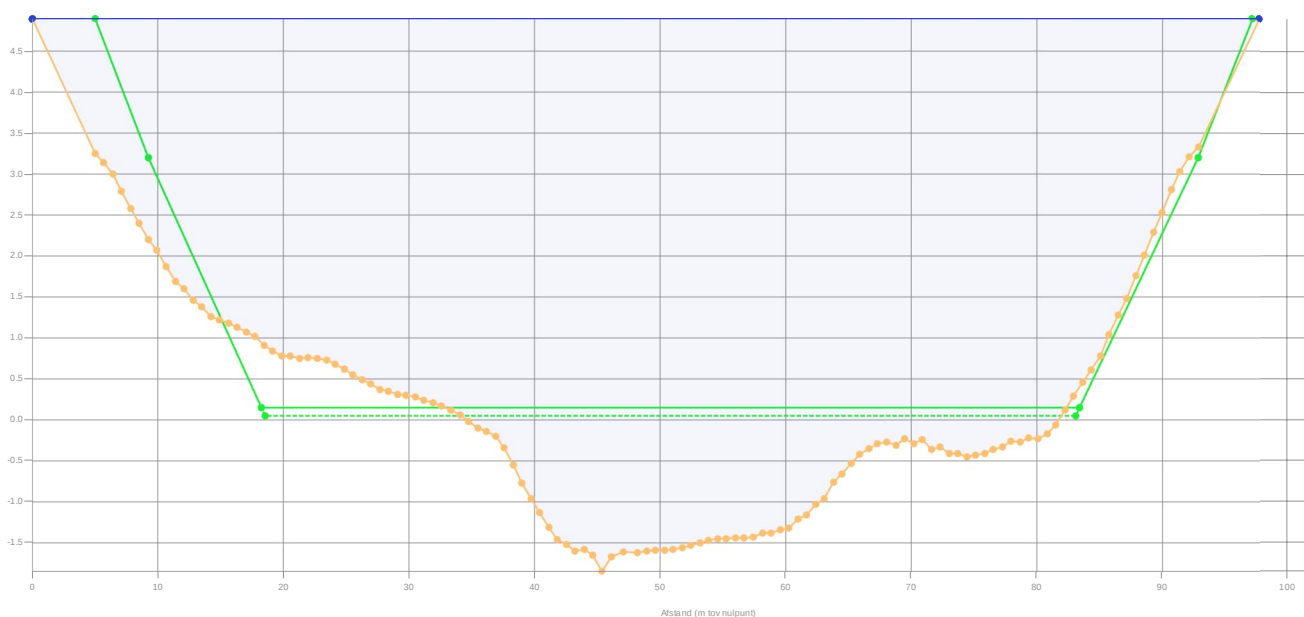

Legenda

- Gemeten waterniveau
 - Bovenkant slib
 - Vastebodem
 - Oever
 - T121280_Ontgravingsmodel
- Patronen:
- Inpeiling
 - Uitpeiling
 - Waterpeil legger
 - Leggerprofiel
 - Onderhoudsprofiel

Waterpeil legger / Schouwpeil	4.90 mNAP
Leggerdiepte	- mNAP
Onderhoudsdiepte	- mNAP
Talud links	1: null
Talud rechts	1: null
Representatieve lengte	100.00 m

Opnamepeil inpeiling	4.90 mNAP
Max. diepte inp.	6.75 m tov waterpeil legger
Slib in profiel	0.09 m3/m 9.30 m3
Slib leggerprofiel	0.03 m3/m 3.00 m3
Slib onderhoudsprofiel	0.03 m3/m 3.10 m3
Vastebodem leggerprofiel	9.01 m3/m 900.90 m3
Vastebodem onderhoudspr.	10.63 m3/m 1063.30 m3


Opdrachtgever	Gemeente Oss
Projectcode	T121280
Projectnaam	Baggerwerk Havens Oss
Profiel	K64
Opname op	15-3-2021
Status	Definitief
Leggerwaarden	T121280_Ontgravingsmodel

engot vanuit WIT op 28-3-2022



Tjhuis Ingenieurs BV
tel. 0229 - 272 000
e-mail: info@tjhuisingenieurs.nl
www.tjhuisingenieurs.nl

Profiel: K65

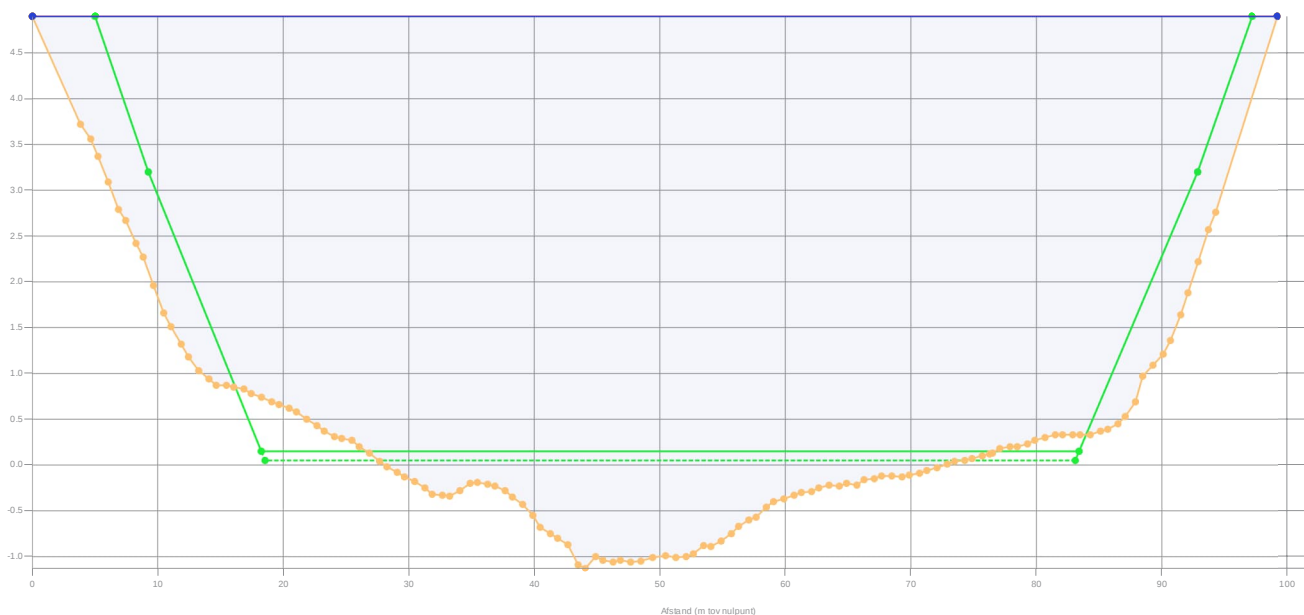

Legenda

- Gemeten waterniveau
 - Bovenkant slib
 - Vastebodem
 - Oever
 - TI21280_Ontgravingsmodel
- Patronen:
- Inpeiling
 - Uitpeiling
 - Waterpeil legger
 - Leggerprofiel
 - Onderhoudsprofiel

Waterpeil legger / Schouwpeil	4.90 mNAP
Leggerdiepte	- mNAP
Onderhoudsdiepte	- mNAP
Talud links	1: null
Talud rechts	1: null
Representatieve lengte	100.00 m

Opnamepeil inpeiling	4.90 mNAP
Max. diepte inp.	6.03 m tov waterpeil legger
Slib in profiel	0.10 m3/m 9.50 m3
Slib leggerprofiel	0.02 m3/m 1.80 m3
Slib onderhoudsprofiel	0.02 m3/m 2.10 m3
Vastebodem leggerprofiel	3.98 m3/m 397.60 m3
Vastebodem onderhoudspr.	5.61 m3/m 560.50 m3


Opdrachtgever	Gemeente Oss
Projectcode	TI21280
Projectnaam	Baggerwerk Havens Oss
Profiel	K65
Opname op	15-3-2021
Status	Definitief
Leggerwaarden	TI21280_Ontgravingsmodel

engot vanuit Wit op 28-3-2022



Tjhuis Ingenieurs BV
tel. 0229 - 272 000
e-mail: info@tjhuisingenieurs.nl
www.tjhuisingenieurs.nl

Profiel: K66

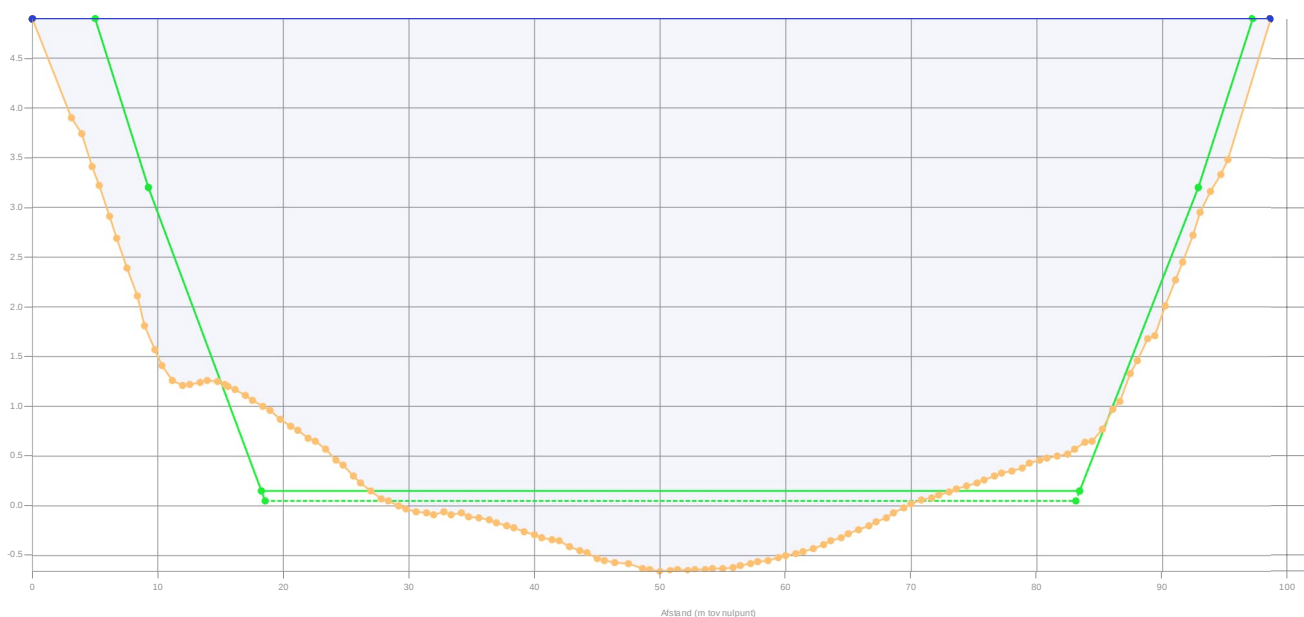

Legenda

- Gemeten waterniveau
 - Bovenkant slib
 - Vastebodem
 - Oever
 - TI21280_Ontgravingsmodel
- Patronen:
- Inpeiling
 - Uitpeiling
 - Waterpeil legger
 - Leggerprofiel
 - Onderhoudsprofiel

Waterpeil legger / Schouwpeil	4.90 mNAP
Leggerdiepte	- mNAP
Onderhoudsdiepte	- mNAP
Talud links	1: null
Talud rechts	1: null
Representatieve lengte	89.00 m

Opnamepeil inpeiling	4.90 mNAP
Max. diepte inp.	5.56 m tov waterpeil legger
Slib in profiel	0.10 m3/m 8.46 m3
Slib leggerprofiel	0.02 m3/m 2.14 m3
Slib onderhoudsprofiel	0.03 m3/m 2.49 m3
Vastebodem leggerprofiel	8.00 m3/m 711.64 m3
Vastebodem onderhoudspr.	10.03 m3/m 892.85 m3


Opdrachtgever	Gemeente Oss
Projectcode	TI21280
Projectnaam	Baggerwerk Havens Oss
Profiel	K66
Opname op	15-3-2021
Status	Definitief
Leggerwaarden	TI21280_Ontgravingsmodel

engot vanuit Wit op 28-3-2022



Tjhuis Ingenieurs BV
tel. 0229 - 272 000
e-mail: info@tjhuisingenieurs.nl
www.tjhuisingenieurs.nl

Profiel: K67

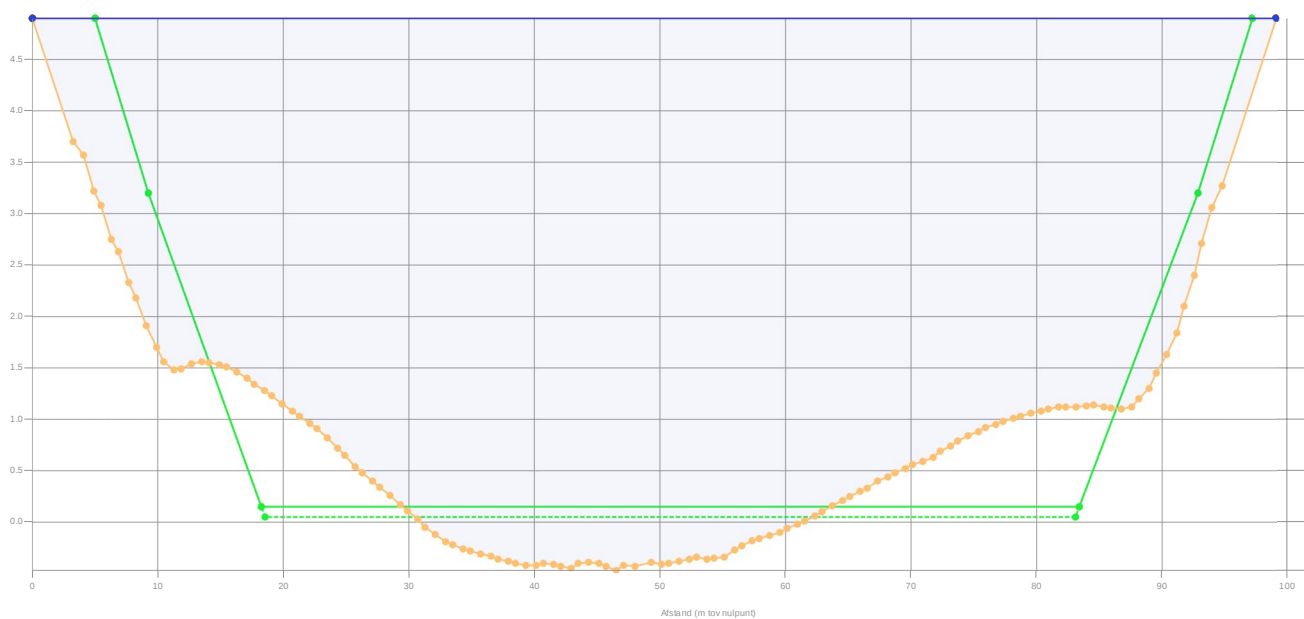

Legenda

- Gemeten waterniveau
 - Bovenkant slob
 - Vastebodem
 - Oever
 - TI21280_Ontgravingsmodel
- Patronen:
- Inpeiling
 - Uitpeiling
 - Waterpeil legger
 - Leggerprofiel
 - Onderhoudsprofiel

Waterpeil legger / Schouwpeil 4.90 mNAP
 Leggerdiepte - m NAP
 Onderhoudsdiepte - m NAP
 Talud links 1: null
 Talud rechts 1: null
 Representatieve lengte 111.00 m

Opnamepeil inpeiling 4.90 mNAP
 Max. diepte inp. 5.37 m tov waterpeil legger
 Slob in profiel 0.10 m3/m 10.54 m3
 Slob leggerprofiel 0.04 m3/m 4.22 m3
 Slob onderhoudsprofiel 0.04 m3/m 4.55 m3
 Vastebodem leggerprofiel 22.11 m3/m 2454.76 m3
 Vastebodem onderhoudspr. 25.31 m3/m 2809.19 m3


Opdrachtgever Gemeente Oss
 Projectcode TI21280
 Projectnaam Baggerwerk Havens Oss
 Profiel K67
 Opname op 15-3-2021
 Status Definitief
 Leggerwaarden TI21280_Ontgravingsmodel

engot van't Wit op 28-3-2022



Tjhuis Ingenieurs BV
 tel. 0229 - 272 000
 e-mail: info@tjhuisingenieurs.nl
 www.tjhuisingenieurs.nl

Profiel: K68

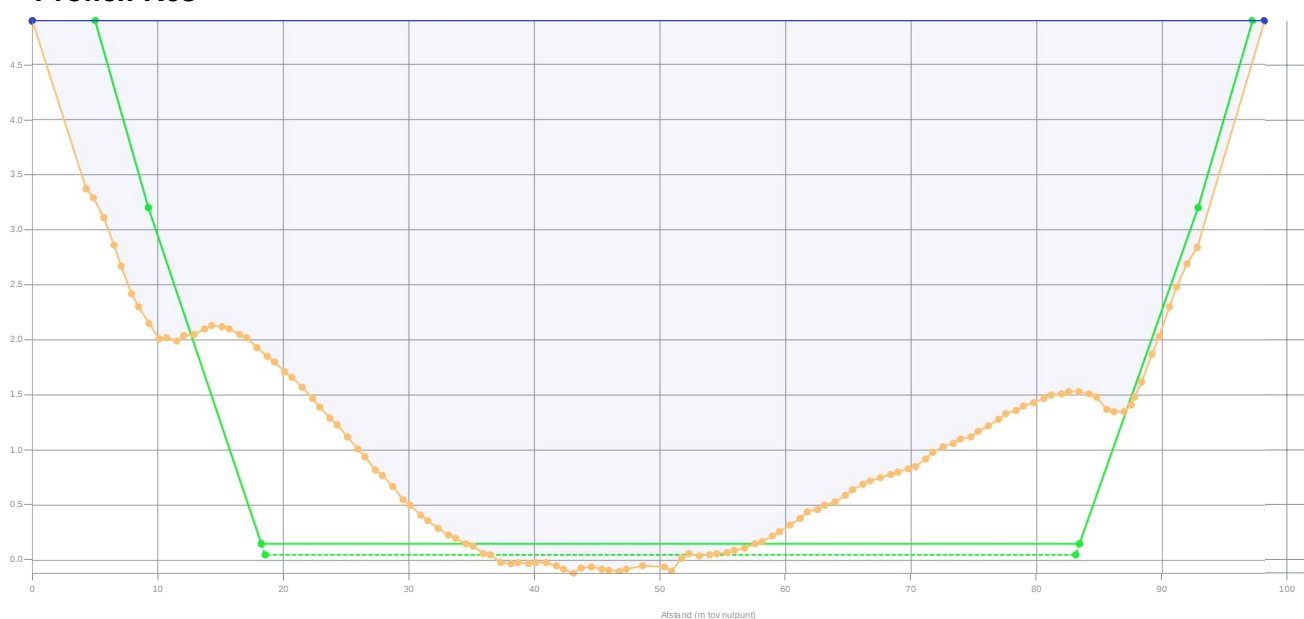

Legenda

- Gemeten waterniveau
 - Bovenkant slob
 - Vastebodem
 - Oever
 - TI21280_Ontgravingsmodel
- Patronen:
- Inpeiling
 - Uitpeiling
 - Waterpeil legger
 - Leggerprofiel
 - Onderhoudsprofiel

Waterpeil legger / Schouwpeil 4.90 mNAP
 Leggerdiepte - m NAP
 Onderhoudsdiepte - m NAP
 Talud links 1: null
 Talud rechts 1: null
 Representatieve lengte 100.00 m

Opnamepeil inpeiling 4.90 mNAP
 Max. diepte inp. 5.02 m tov waterpeil legger
 Slob in profiel 0.09 m3/m 9.30 m3
 Slob leggerprofiel 0.05 m3/m 5.20 m3
 Slob onderhoudsprofiel 0.06 m3/m 5.80 m3
 Vastebodem leggerprofiel 40.57 m3/m 4057.10 m3
 Vastebodem onderhoudspr. 44.98 m3/m 4498.10 m3


Opdrachtgever Gemeente Oss
 Projectcode TI21280
 Projectnaam Baggerwerk Havens Oss
 Profiel K68
 Opname op 15-3-2021
 Status Definitief
 Leggerwaarden TI21280_Ontgravingsmodel

engot van't Wit op 28-3-2022



Tjhuis Ingenieurs BV
 tel. 0229 - 272 000
 e-mail: info@tjhuisingenieurs.nl
 www.tjhuisingenieurs.nl

Profiel: K69

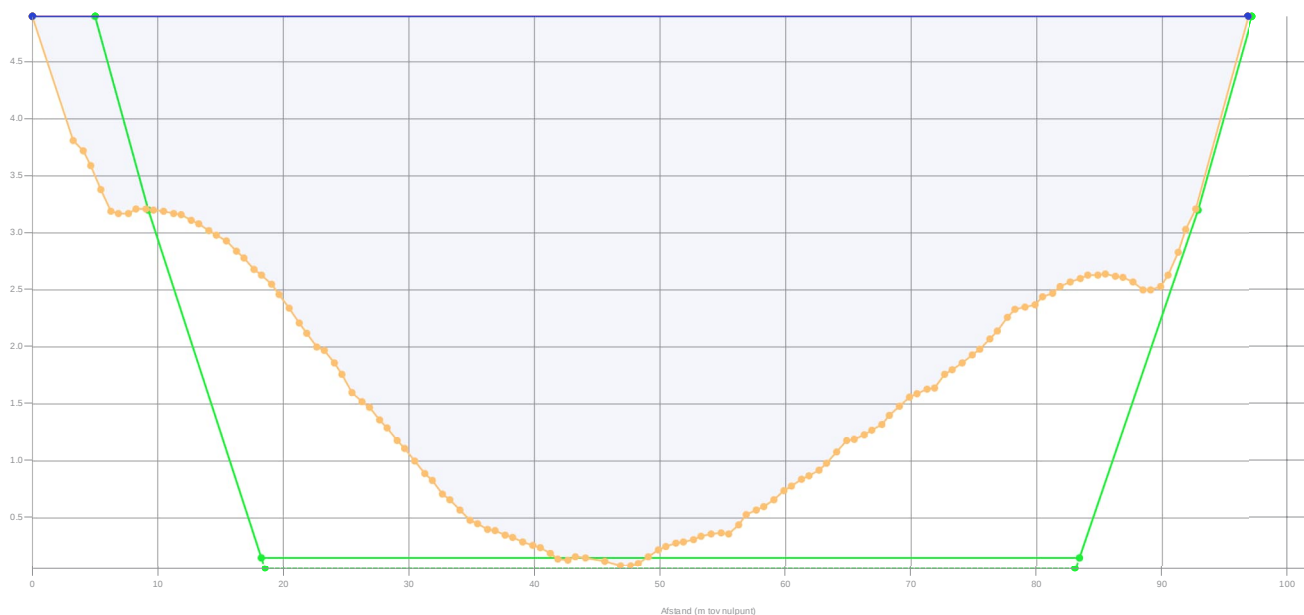

Legenda

- Gemeten waterniveau
 - Bovenkant slib
 - Vastebodem
 - Oever
 - TI21280_Ontgravingsmodel
- Patronen:
- Inpeiling
 - Uitpeiling
 - Waterpeil legger
 - Leggerprofiel
 - Onderhoudsprofiel

Waterpeil legger / Schouwpeil 4.90 mNAP
 Leggerdiepte - mNAP
 Onderhoudsdiepte - mNAP
 Talud links 1: null
 Talud rechts 1: null
 Representatieve lengte 100.00 m

Opnamepeil inpeiling 4.90 mNAP
 Max. diepte inp. 4.82 m tov waterpeil legger
 Slib in profiel 0.09 m3/m 9.30 m3
 Slib leggerprofiel 0.08 m3/m 7.90 m3
 Slib onderhoudsprofiel 0.09 m3/m 8.60 m3
 Vastebodem leggerprofiel 84.65 m3/m 8465.30 m3
 Vastebodem onderhoudspr. 90.92 m3/m 9092.10 m3


Opdrachtgever Gemeente Oss
 Projectcode TI21280
 Projectnaam Baggerwerk Havens Oss
 Profiel K69
 Opname op 15-3-2021
 Status Definitief
 Leggerwaarden TI21280_Ontgravingsmodel

engot vanuit WIT op 28-3-2022



Tjhuis Ingenieurs BV
 tel. 0229 - 272 000
 e-mail: info@tjhuisingenieurs.nl
 www.tjhuisingenieurs.nl

Profiel: K70

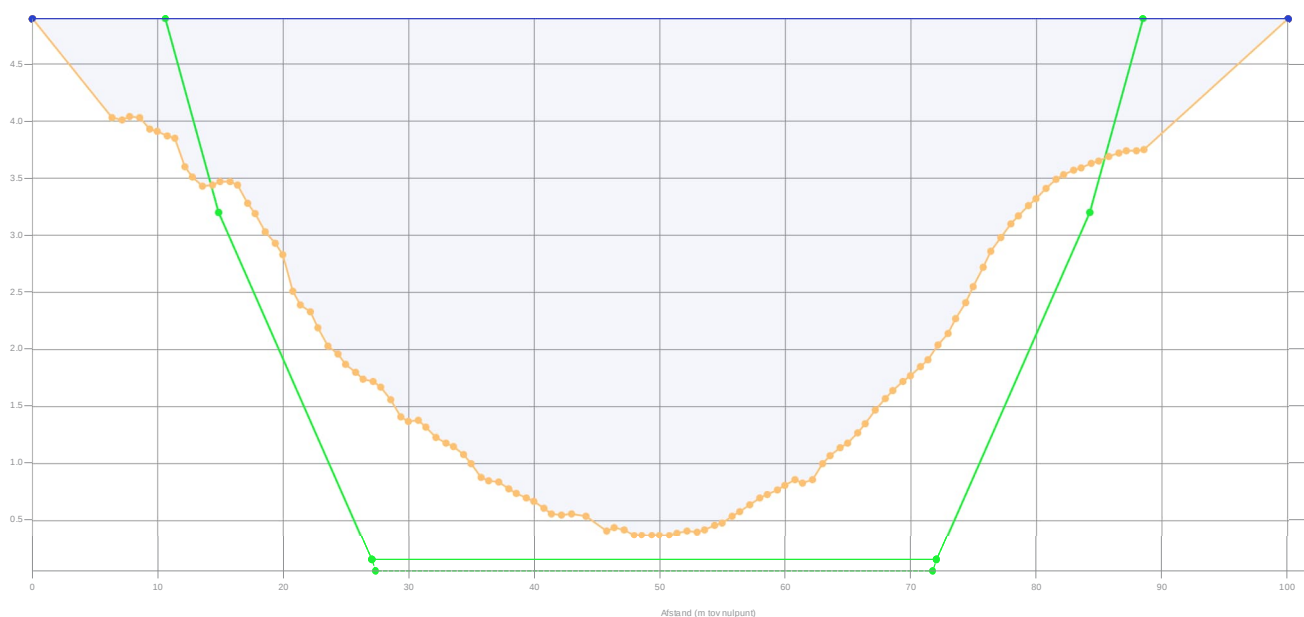

Legenda

- Gemeten waterniveau
 - Bovenkant slib
 - Vastebodem
 - Oever
 - TI21280_Ontgravingsmodel
- Patronen:
- Inpeiling
 - Uitpeiling
 - Waterpeil legger
 - Leggerprofiel
 - Onderhoudsprofiel

Waterpeil legger / Schouwpeil 4.90 mNAP
 Leggerdiepte - mNAP
 Onderhoudsdiepte - mNAP
 Talud links 1: null
 Talud rechts 1: null
 Representatieve lengte 119.00 m

Opnamepeil inpeiling 4.90 mNAP
 Max. diepte inp. 4.53 m tov waterpeil legger
 Slib in profiel 0.09 m3/m 10.83 m3
 Slib leggerprofiel 0.07 m3/m 8.45 m3
 Slib onderhoudsprofiel 0.07 m3/m 8.45 m3
 Vastebodem leggerprofiel 61.69 m3/m 7341.59 m3
 Vastebodem onderhoudspr. 66.16 m3/m 7873.52 m3


Opdrachtgever Gemeente Oss
 Projectcode TI21280
 Projectnaam Baggerwerk Havens Oss
 Profiel K70
 Opname op 15-3-2021
 Status Definitief
 Leggerwaarden TI21280_Ontgravingsmodel

engot vanuit WIT op 28-3-2022



Tjhuis Ingenieurs BV
 tel. 0229 - 272 000
 e-mail: info@tjhuisingenieurs.nl
 www.tjhuisingenieurs.nl

Profiel: K71

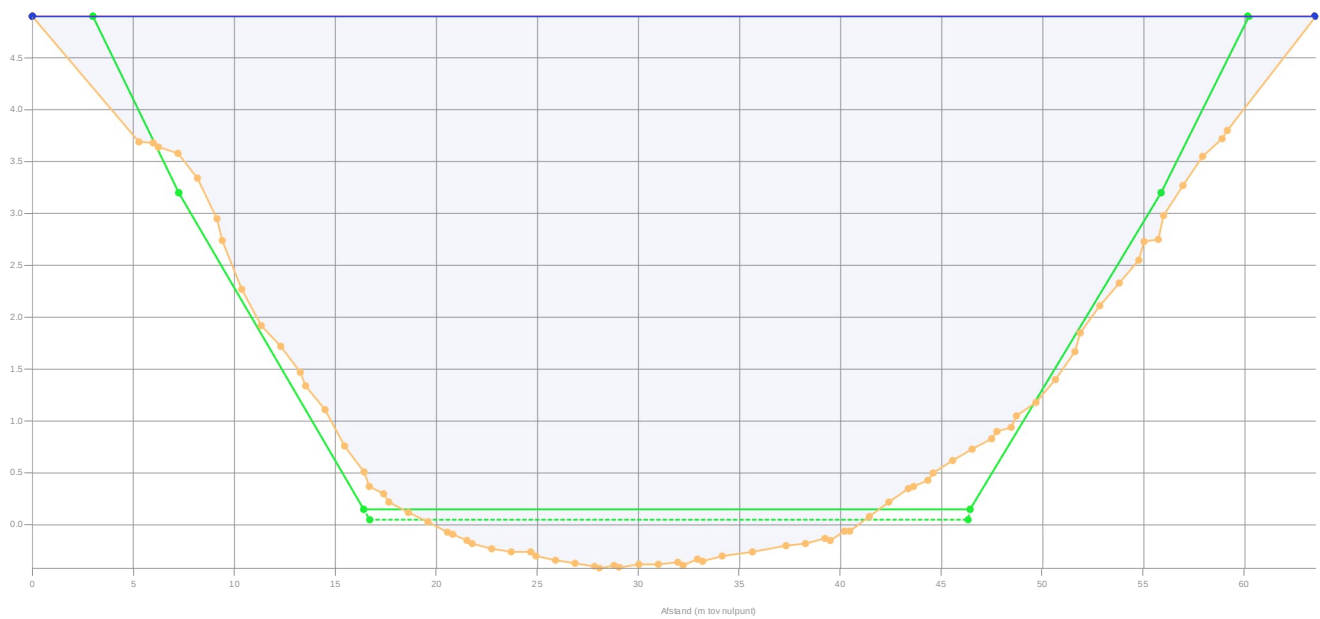

Legenda

— Gemeten waterniveau
 — Bovenkant slib
 — Vastebodem
 — Oever
 — TI21280_Ontgravingsmodel

Patronen:
 — Inpeiling
 - - - - - Uitpeiling
 - - - - - Waterpeil legger
 — Leggerprofiel
 - - - - - Onderhoudsprofiel

Waterpeil legger / Schouwpeil 4.90 mNAP
 Leggerdiepte - mNAP
 Onderhoudsdiepte - mNAP
 Talud links 1: null
 Talud rechts 1: null
 Representatieve lengte 67.00 m

Opnamepeil inpeiling 4.90 mNAP
 Max. diepte inp. 5.32 m tov waterpeil legger
 Slib in profiel 0.06 m3/m 3.95 m3
 Slib leggerprofiel 0.02 m3/m 1.34 m3
 Slib onderhoudsprofiel 0.02 m3/m 1.47 m3
 Vastebodem leggerprofiel 5.03 m3/m 337.08 m3
 Vastebodem onderhoudspr. 5.74 m3/m 384.38 m3

Opdrachtgever	Gemeente Oss
Projectcode	TI21280
Projectnaam	Baggerwerk Havens Oss
Profiel	K71
Opname op	15-3-2021
Status	Definitief
Leggerwaarden	TI21280_Ontgravingsmodel

engot vanuit WIT op 28-3-2022



Tjhuis Ingenieurs BV
 tel. 0229 - 272 000
 e-mail: info@tjhuisingenieurs.nl
 www.tjhuisingenieurs.nl