

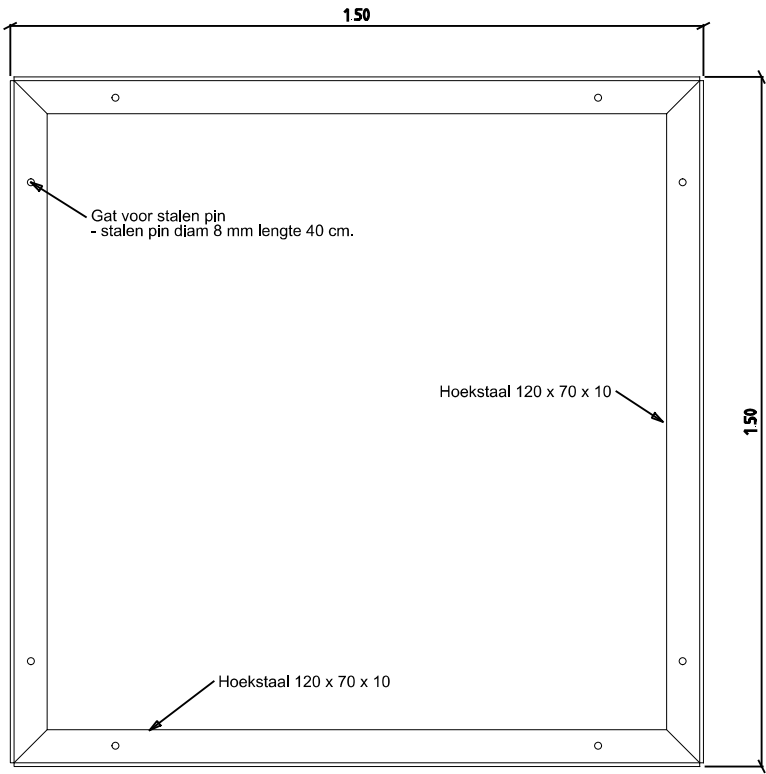


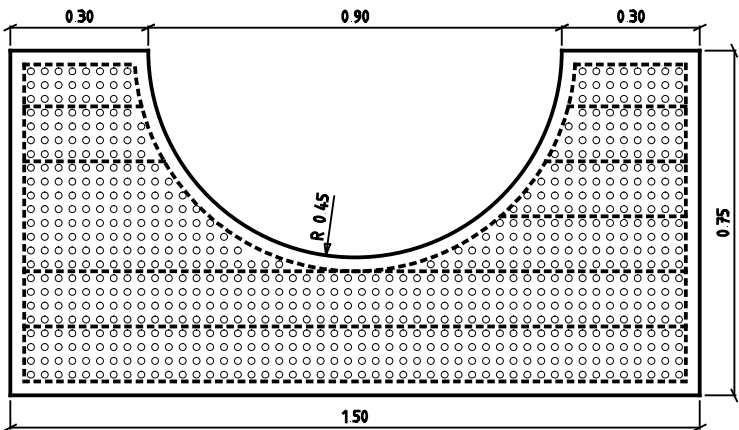


CorTenstaal: weervast staal type A

Hoekstaal 120 x 70 x 10 mm
Frame

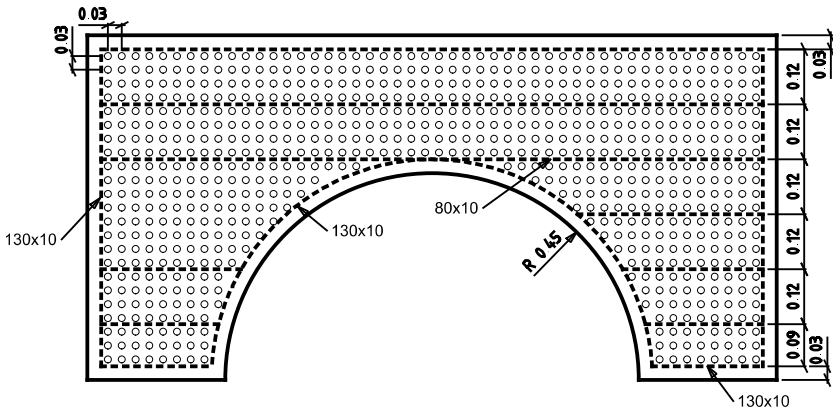

CorTenstalen plaat dik 10 mm
Bovenaanzicht

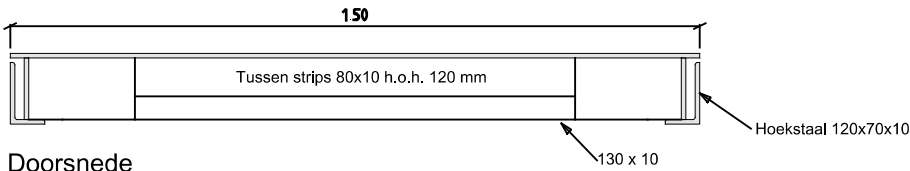

Doorsnede