
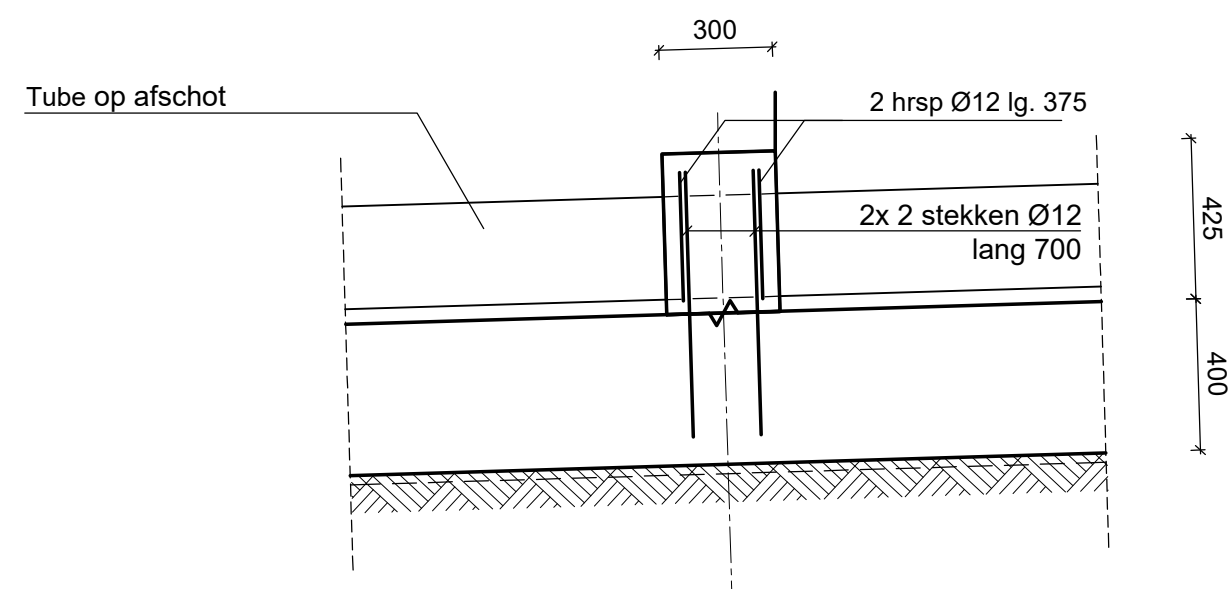


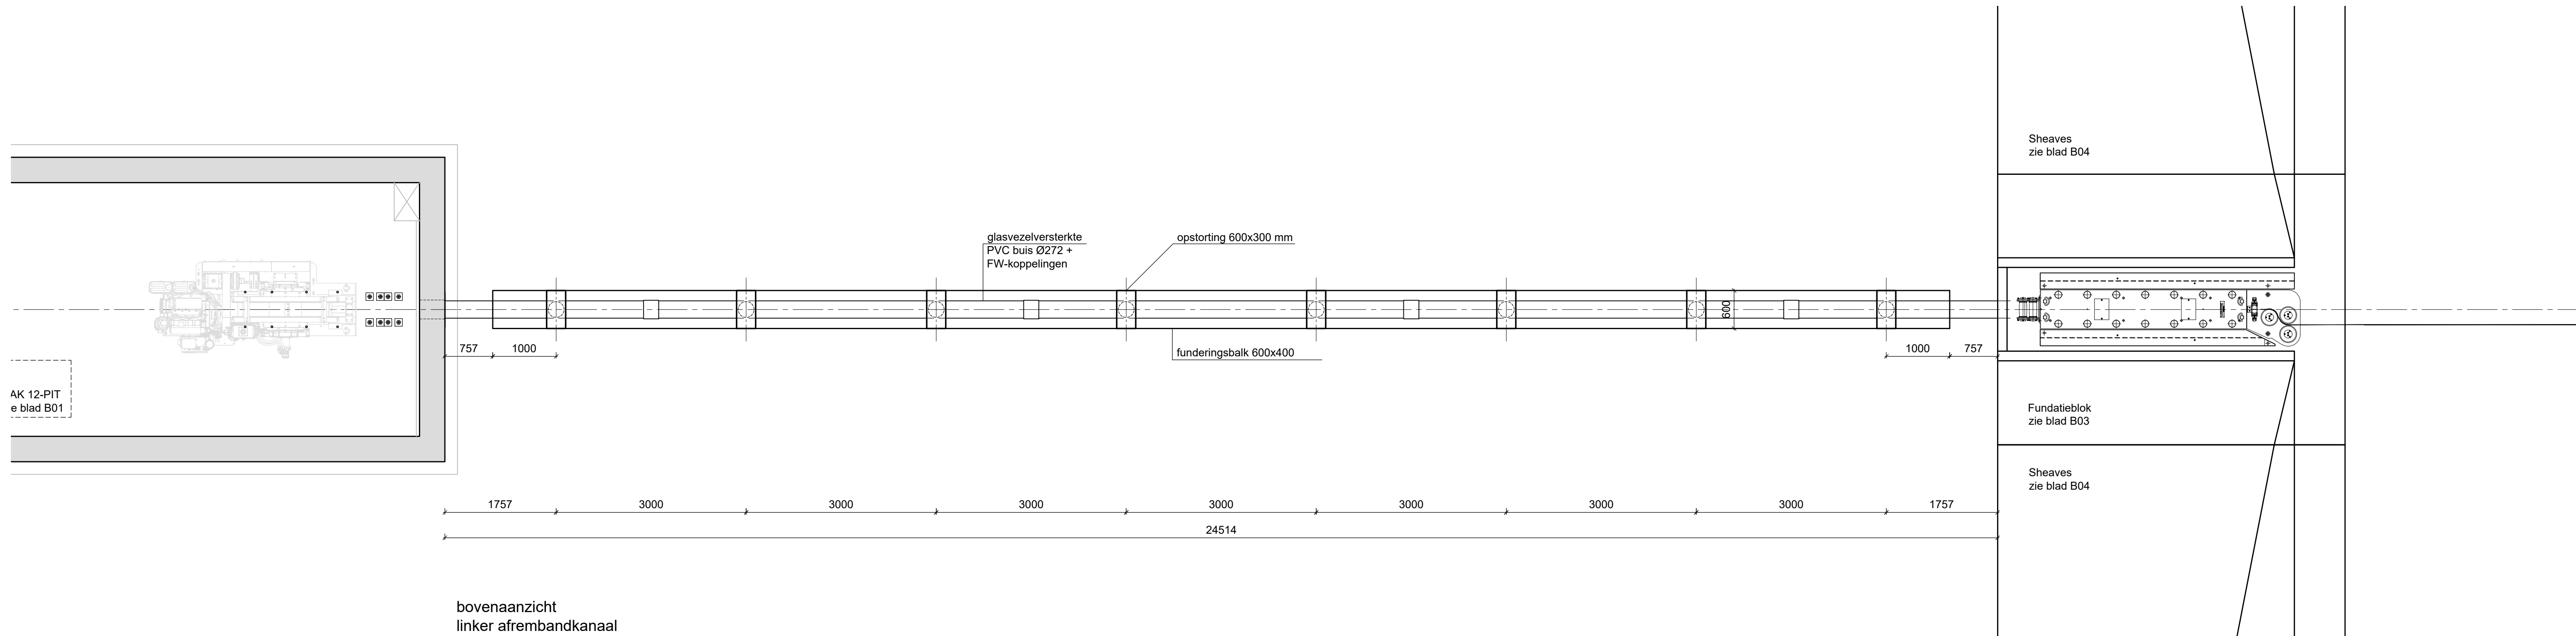

zijaanzicht opstorting
afrembandkanaal

Kwaliteit betonstaal : B500b Lassen verspringend aanbrengen	
Algemene gegevens : Eventuele hulpwapening is niet getekend. Werkvloer minimaal betonkwaliteit C12/15, milieuklasse X0. Voor aanvullende eisen zie bestek. Opgave van alle ondersteppingsvoorzieningen dienen door de aannemer te worden geleverd.	
Laslengten en verankeringslengten, (opgave in millimeters) (Toepassen tenzij er op tekening anders is aangegeven)	
staafdiameter	ø8 ø10 ø12 ø14 ø16 ø20 ø25 ø32
min. laslengte	400 500 600 700 800 1000 1250 1600

betondekking in mm. op de buitenste wapening en boogjes		CEMENT : CEM III/B 32.5 STERKTEKLASSE : C30/37
constructie- deeltje	minimumklasse nabewerkt oppervl. onbewerkt oppervl.	MUELKLASSE KELLERDEK : XC4, XF4 OVERGANG : XC4
plaat wand	15 25 25	MAXIMALE W.C.F. : 0.5 ONT.K. STERKTE-f : 3.5 N/mm ² MAX. KORREL AFM. : 31.5 mm
balk poer console	25 30 30	GLAD STAAL : B220 GERIBD STAAL : B500B NETTEN : B500A
kolom	30 35 35	WERKVOEREN : 100 mm DEKKING : 35 mm

Blad:
CS05 van 07

Directie - Vastgoedbeheer
www.rijksvastgoedbedrijf.nl
088 115 80 00